



BL.93

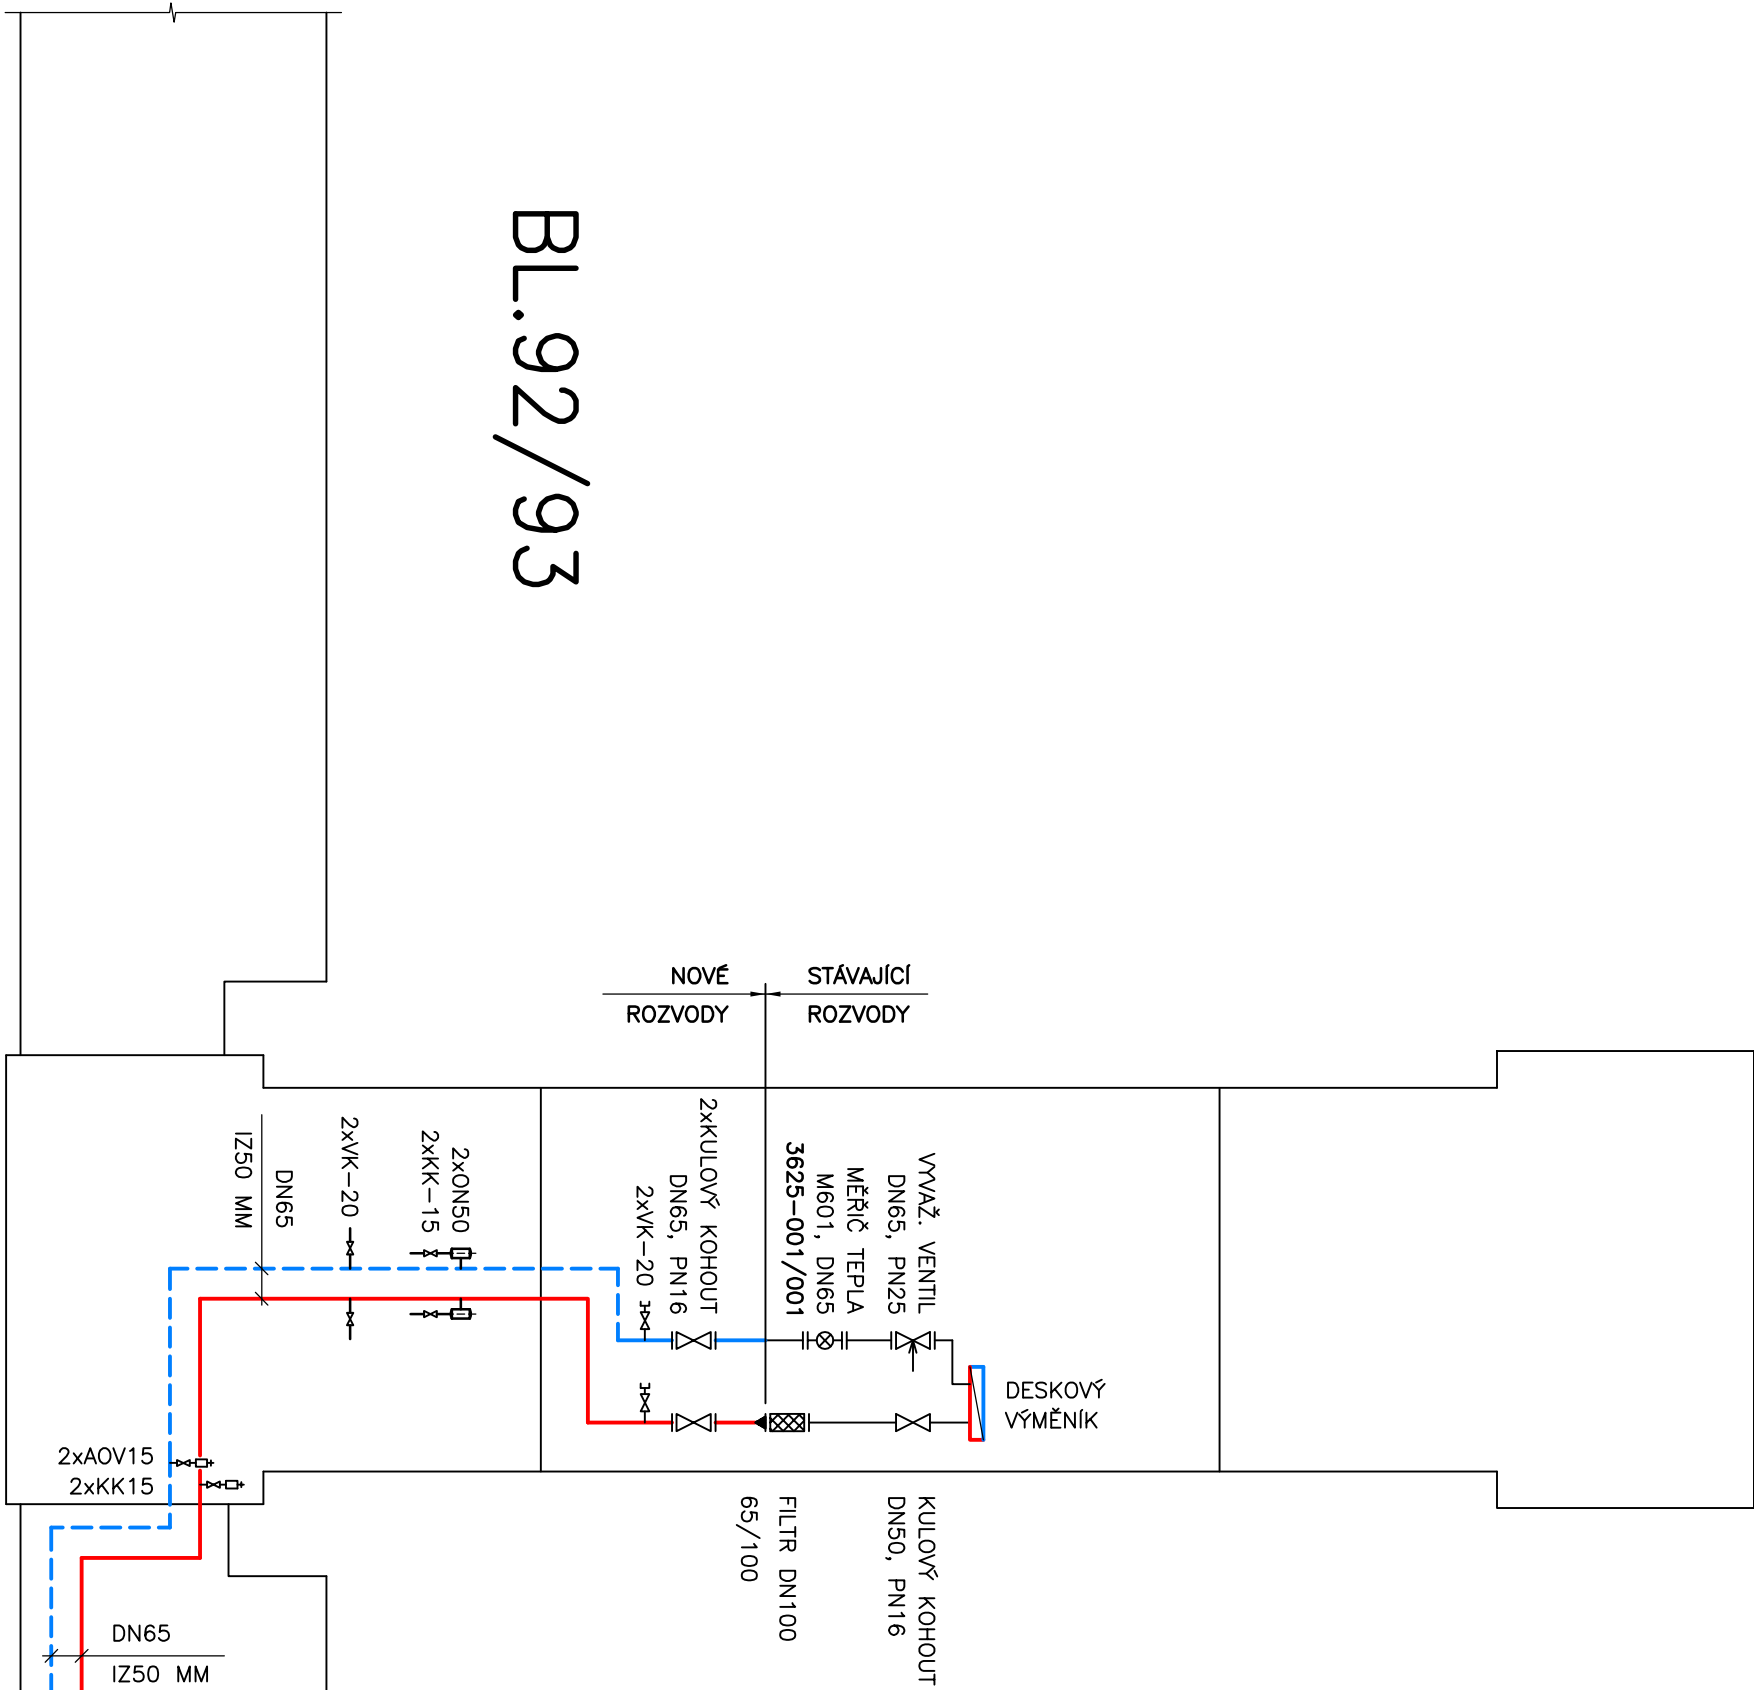

BL.92/93

BL.94

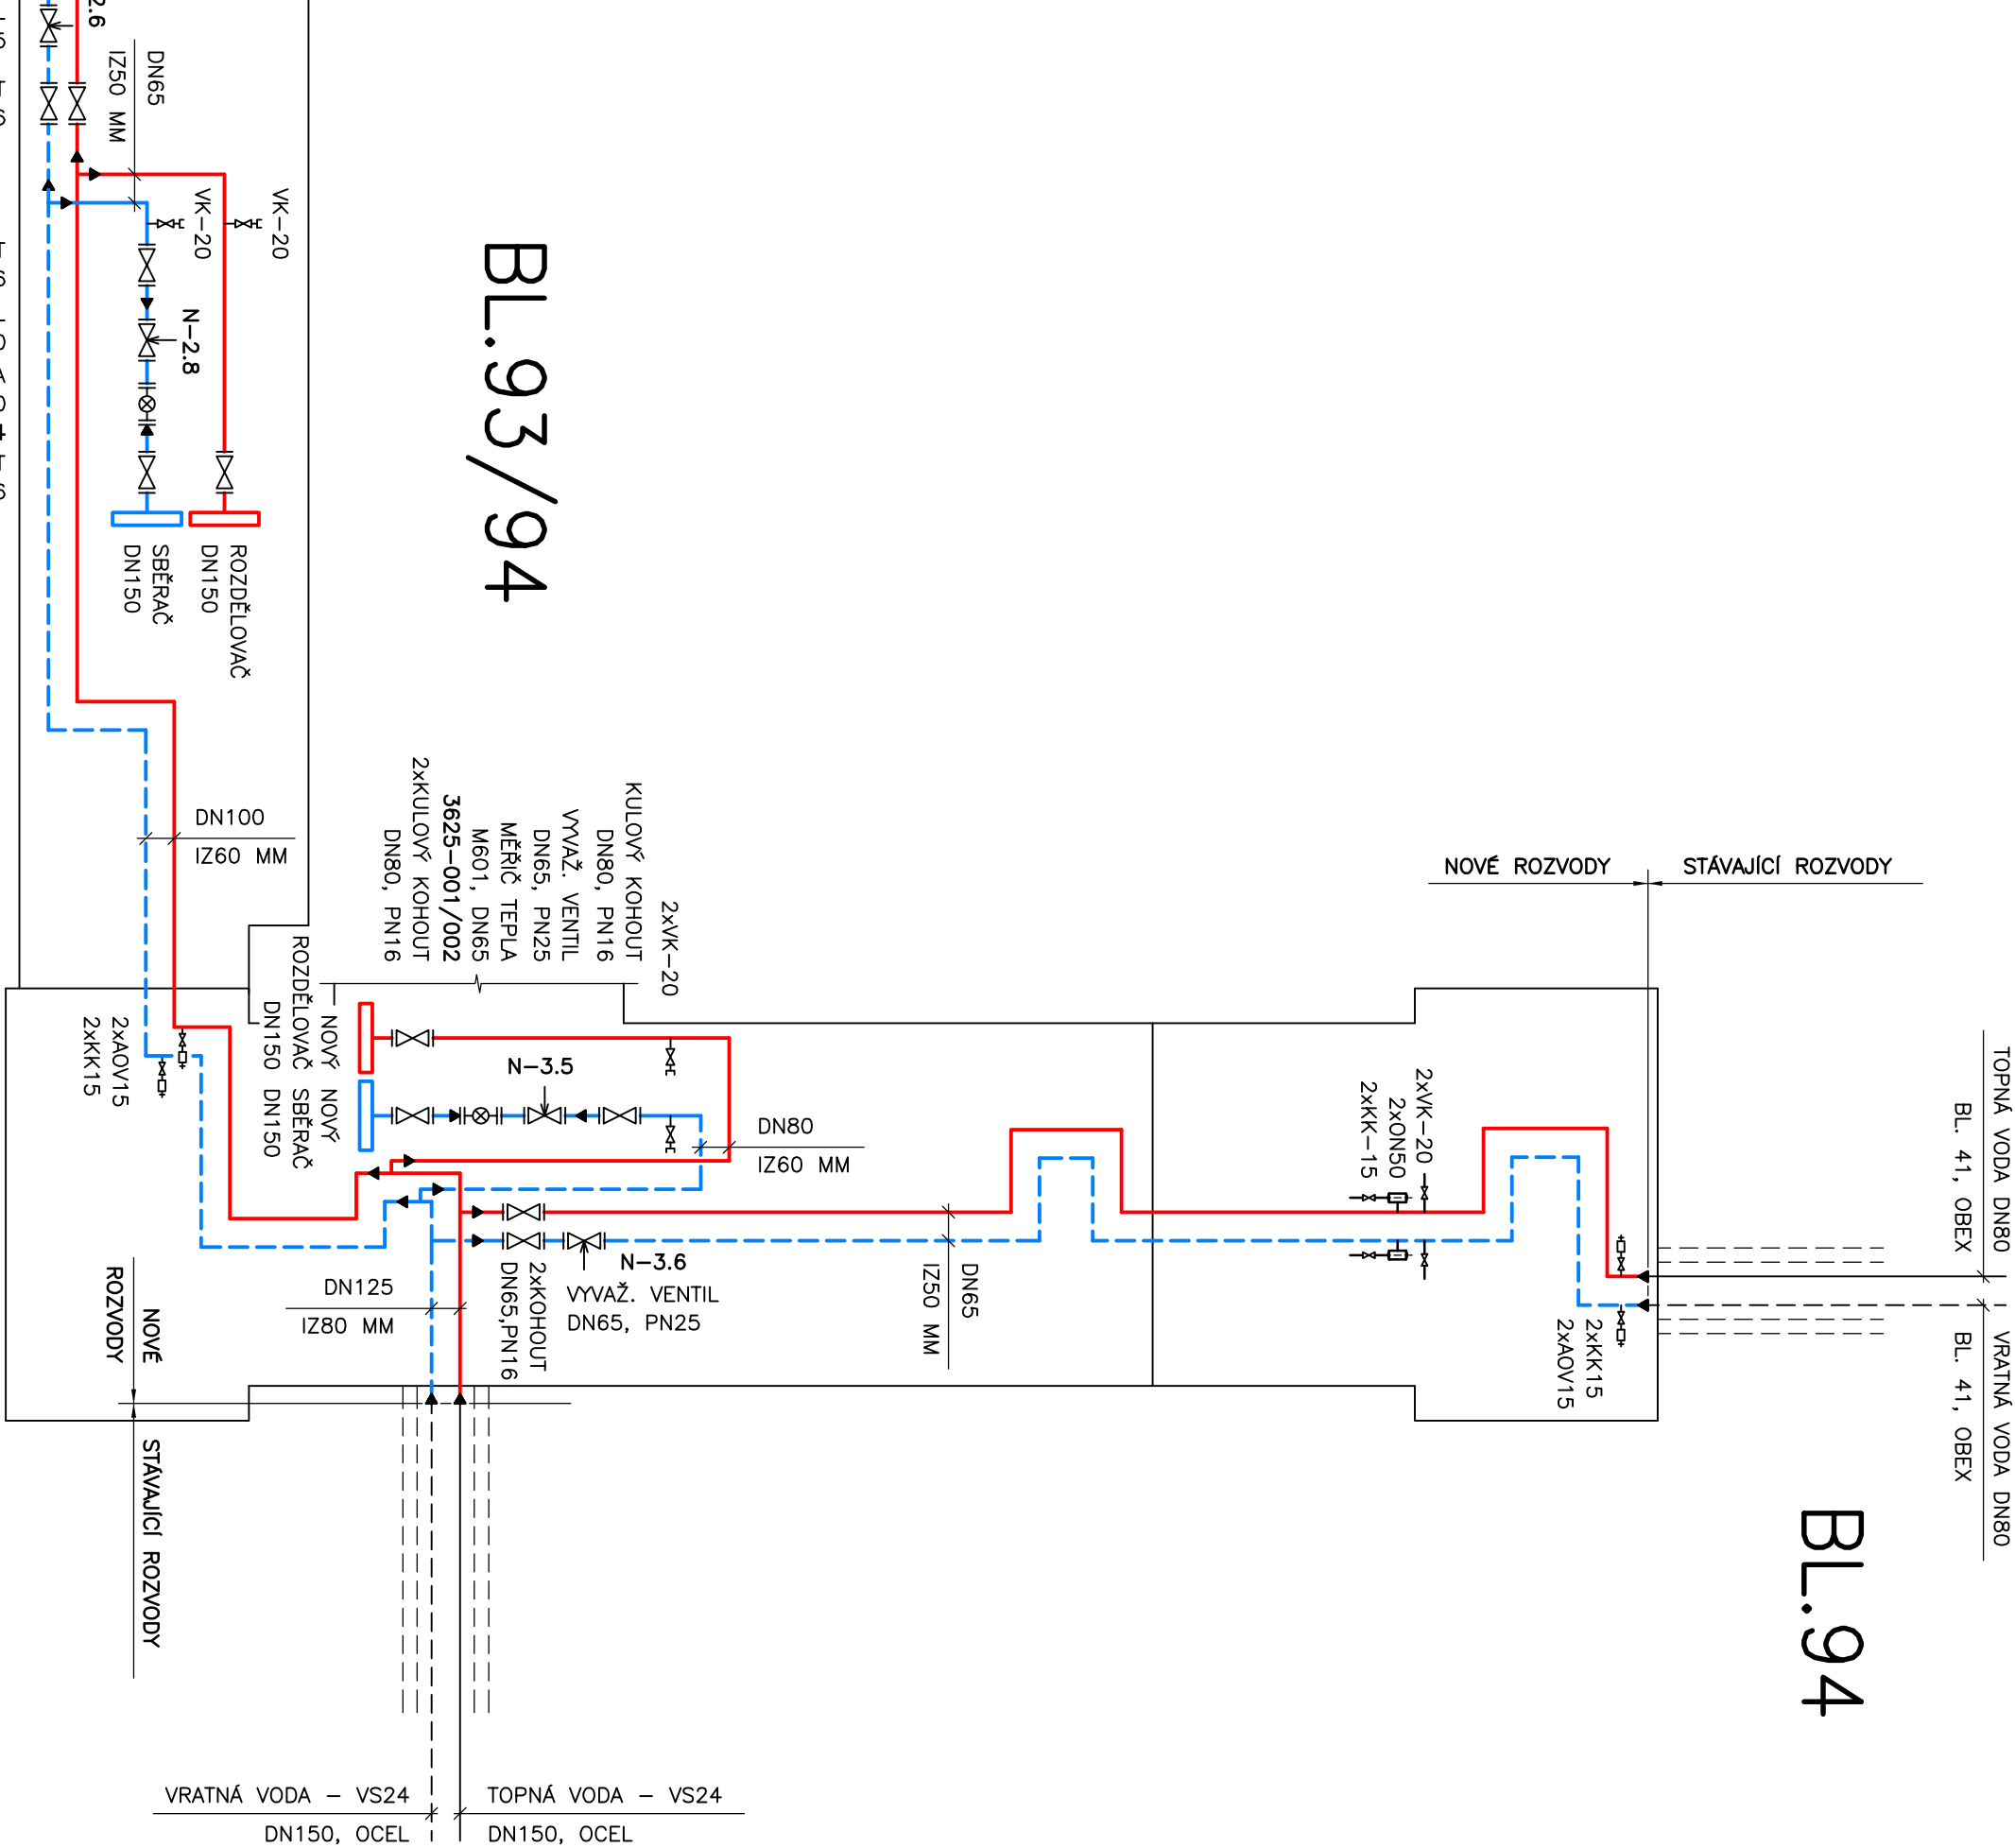

BL.93/94

VÝPOČTOVÉ HODNOTY – VS 24

OBBĚRNÉ MÍSTO	TOPNÝ VÝKON	TEPLOTNÍ SPÁD	PRŮTOK
BLOK 93	145 kW	80/60, Δt=15°C	8304,4 kg.h ⁻¹
BLOK 93/94	120 kW	80/60, Δt=15°C	6872,6 kg.h ⁻¹
BLOK 94	180 kW	80/60, Δt=15°C	10308,9 kg.h ⁻¹
BLOK 41, OBEX	140 kW	80/60, Δt=15°C	8018,0 kg.h ⁻¹

VYVAŽ. VENTIL
DN65, PN25
2xKULOVÝ KOHOUT
DN65, PN16
KULOVÝ KOHOUT
DN65, PN16
VYVAŽ. VENTIL
G–2", PN20
MĚŘIČ TEPLA
M601, DN50
3625–001/004
2xKULOVÝ KOHOUT
DN65, PN16

ZODPOVĚDNÝ PROJEKTANT	ING. VÁCLAV REMUTA	Ing. VÁCLAV REMUTA
VYPRACOVAL	ING. VÁCLAV REMUTA	PRUBEŽNÁ 3372 434 01 MOST
KRAJ: ÚSTECKÝ	OBEČ: MOST	IC: 63756617 DIČ: CZ6812161521
INVESTOR: SEVEROČESKÁ TEPLÁRENSKÁ, a.s., TEPLÁRENSKÁ 2, KOMOŘANY		
AKCE		
REKONSTRUKCE POTRUBÍ ÚSTŘEDNÍHO TOPENÍ OKRSKU VS 24, MOST		
D.1.4 TECHNIKA PROSTŘEDÍ STAVEB – VYTÁPĚNÍ		
OBSAH VÝKRES		
MĚŘÍTKO:	–	ČÍSLO VÝKRESU: V–01
FORMÁT:	4A4	DATUM: 08/2015
STUPEŇ:	PD PRO PROVADĚNÍ STAVBY	
ČÍSLO ZAKÁZKY:	07–2015–406	

TECHNOLOGICKÉ SCHEMA