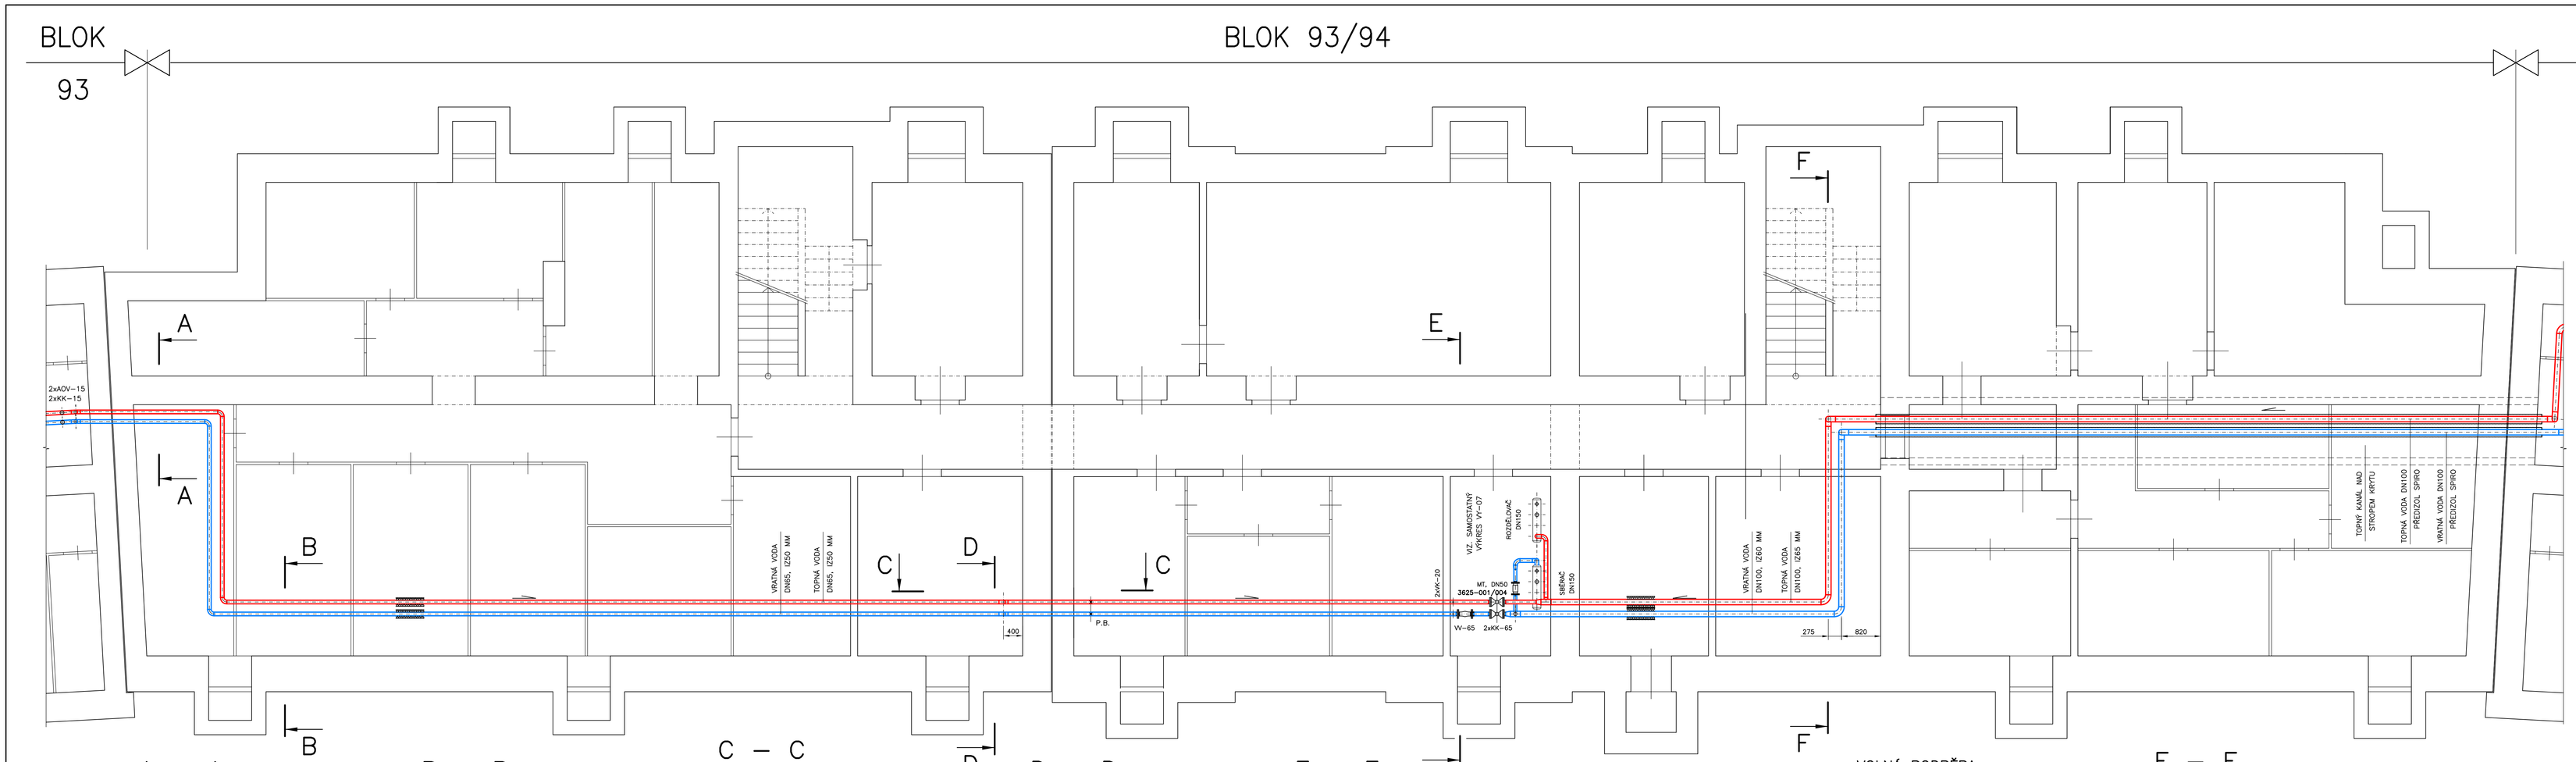

PEVNÝ BOD – DN65

M 1 : 10

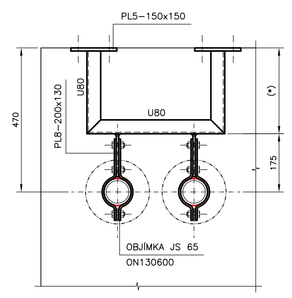

(*) – DÉLKA DLE VÝŠKY ULOŽENÍ

MINIMÁLNÍ VZDÁLENOSTI ULOŽENÍ POTRUBÍ

DN65 – DÉLKA Lmin = 3400 MM
DN80 – DÉLKA Lmin = 4000 MM
DN100 – DÉLKA Lmin = 4500 MM
DN125 – DÉLKA Lmin = 5000 MM
DN150 – DÉLKA Lmin = 5600 MM

NOVÉ OCELOVÉ TRUBKY BEZEŠVÉ SEKUNDÁRNÍ ČÁST (90°C)

DN15 – ø21.3x2.65 MM
DN20 – ø26.9x2.65 MM
DN25 – ø33.7x3.25 MM
DN32 – ø42.4x3.25 MM
DN40 – ø48.3x3.25 MM
DN50 – ø60.3x3.65 MM
DN65 – ø76.1x2.90 MM
DN80 – ø88.9x3.20 MM
DN100 – ø114.3x3.60 MM
DN125 – ø139.7x4.50 MM
DN150 – ø168.3x4.50 MM

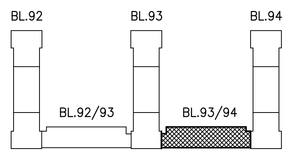

A – A

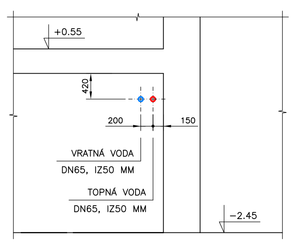

B – B

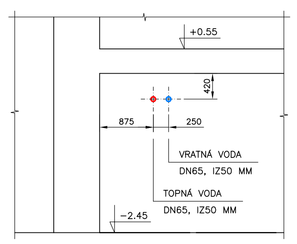

C – C

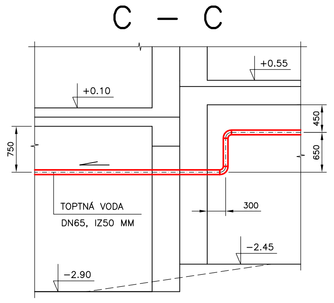

D – D

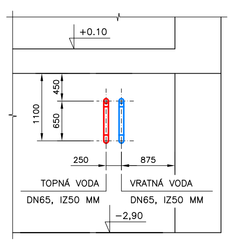

E – E

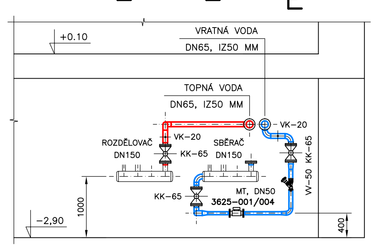

VOLNÁ PODPĚRA–NOVÁ

M 1 : 10

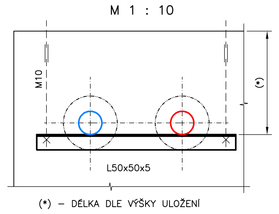

(*) – DÉLKA DLE VÝŠKY ULOŽENÍ

VOLNÁ PODPĚRA STÁVAJÍCÍ

M 1 : 10

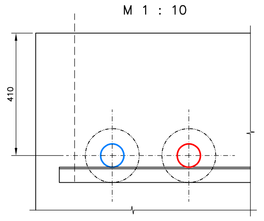

F – F

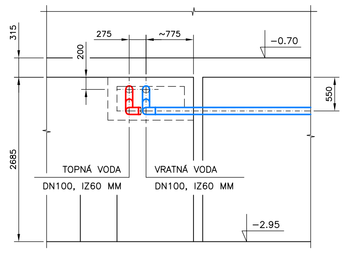

PŘÍZEMÍ 1.NP 245,95 ±0.00
SUTERÉN 1.PP 242,95

ZODPOVĚDNÝ PROJEKTANT	ING. VÁCLAV REMUTA	**Ing. VÁCLAV REMUTA** PRUBEŽNÁ 3372 434 01 MOST IČ: 63756617 DIČ: CZ6812161521
VYPRACOVAL	ING. VÁCLAV REMUTA	
KRAJ: ÚSTECKÝ	OBEC: MOST	
INVESTOR: SEVEROČESKÁ TEPLÁRENSKÁ, a.s., TEPLÁRENSKÁ 2, KOMOŘANY		
AKCE: **REKONSTRUKCE POTRUBÍ ÚSTŘEDNÍHO TOPENÍ OKRSKU VS 24, MOST** D.1.4 TECHNIKA PROSTŘEDÍ STAVEB – VYTÁPĚNÍ	FORMÁT: 8A4	DATUM: 08/2015
	STUPEŇ: **PD PRO PROVÁDĚNÍ STAVBY**	
	ČÍSLO ZAKÁZKY: **07-2015-406**	
OBSAH VÝKRES: **PŮDORYS 1.PP – BLOK 93/94**	MĚŘÍTKO: 1 : 50	ČÍSLO VÝKRESU: VY-03