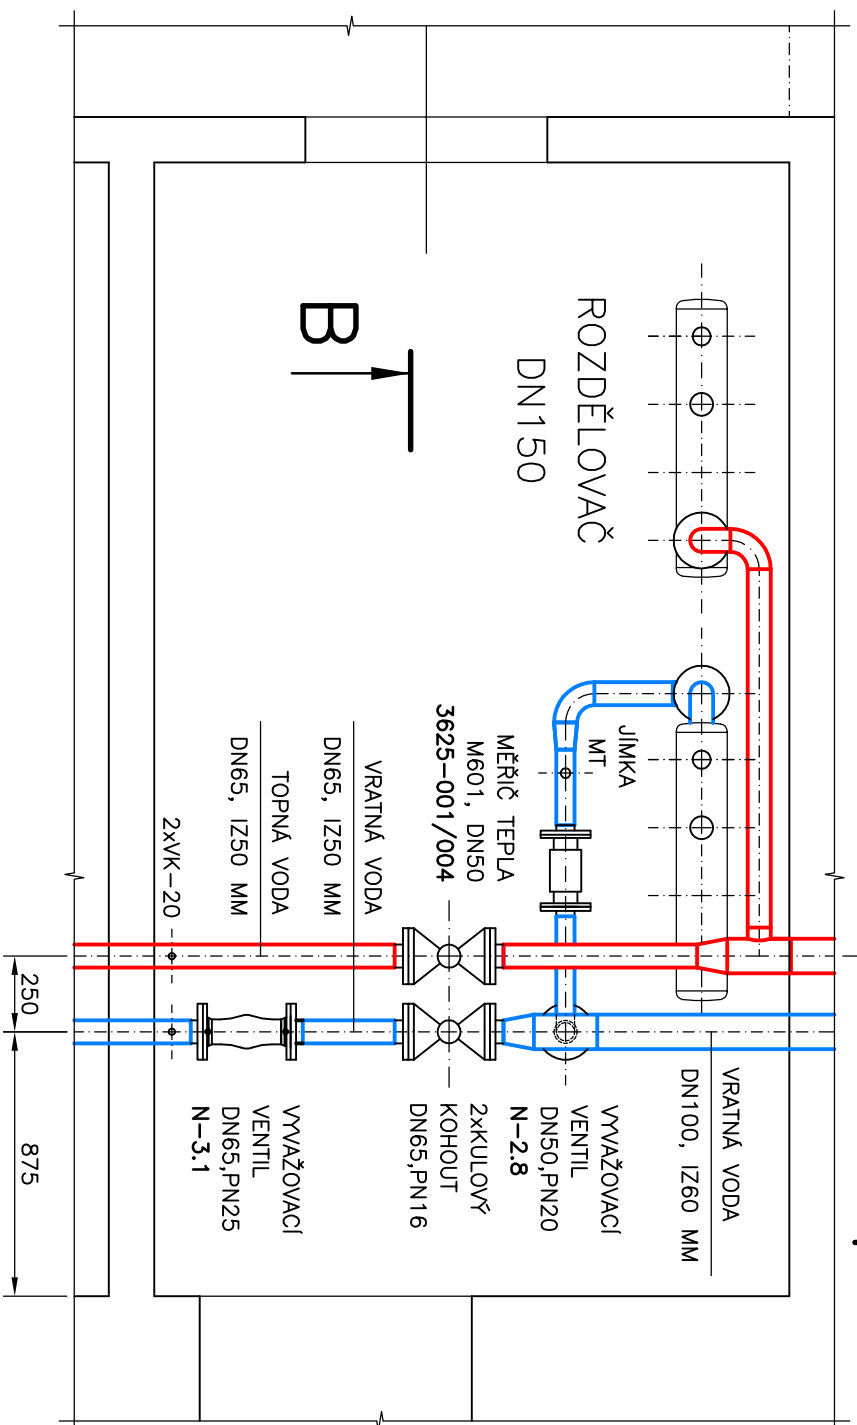


STROJOVNÁ BL.93/94 SBĚRAČ

SBĚRAČ

DN150

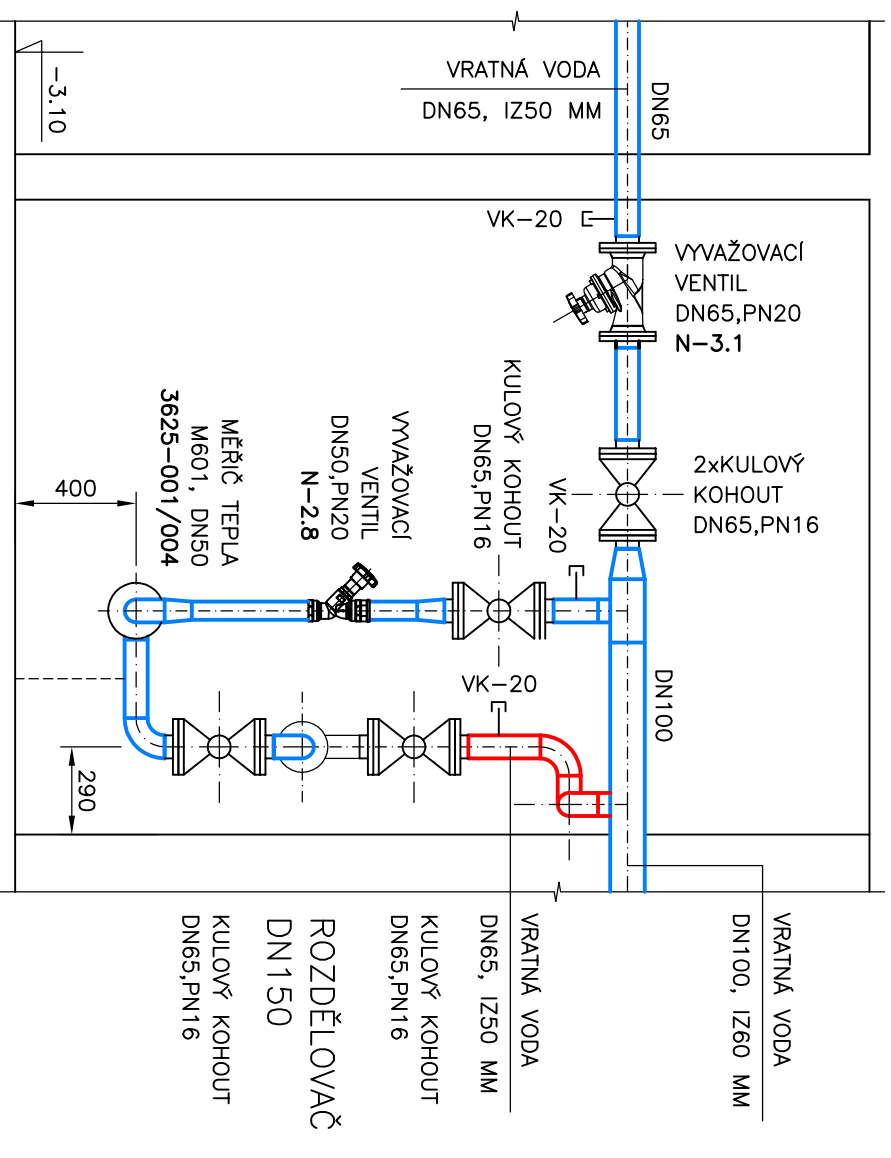
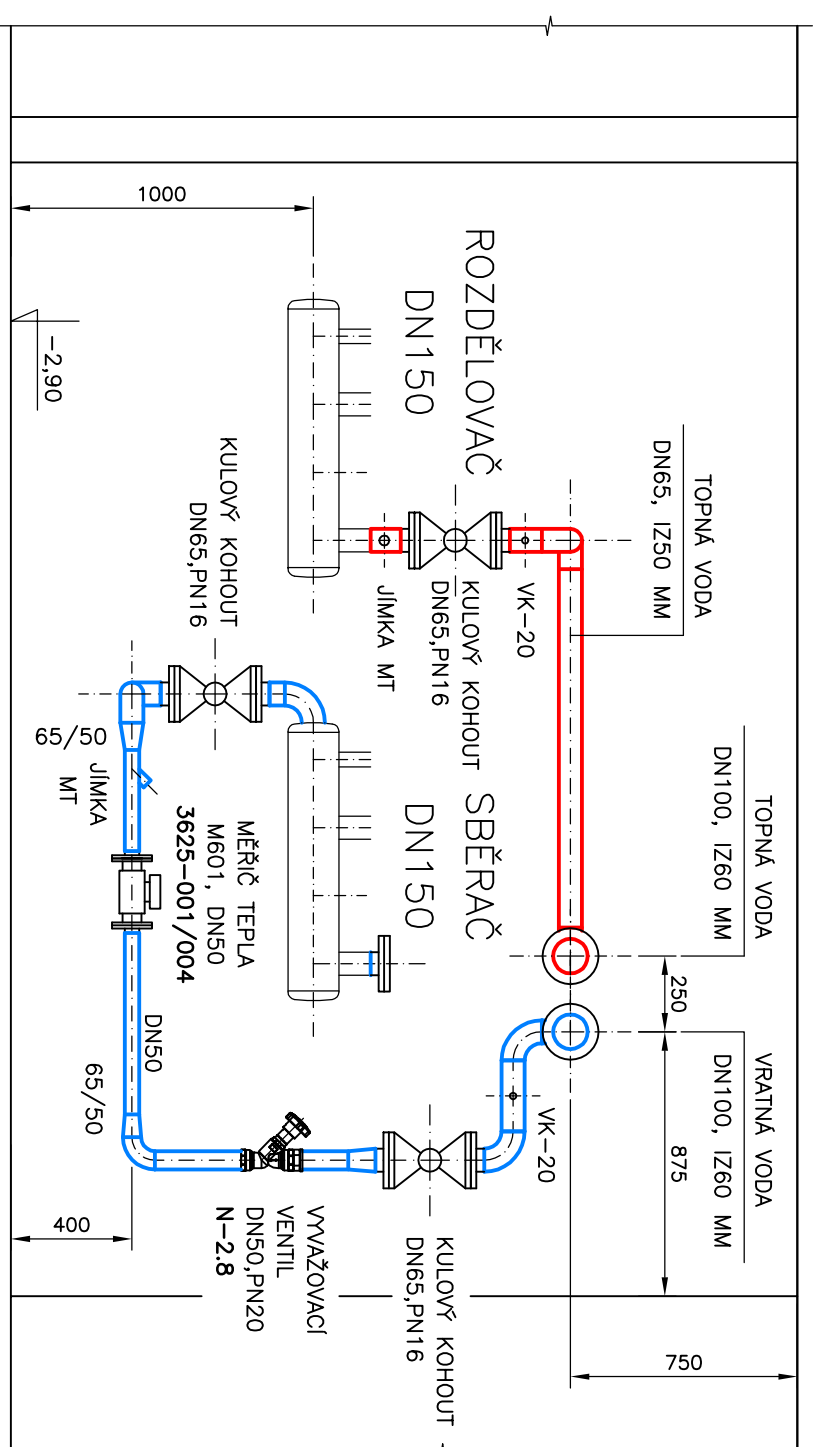
A



W

$$\begin{array}{c} \text{W} \\ | \\ \text{W} \end{array}$$

➤


$$A - A$$


ZODPOVĚDNÝ PROJEKTANT			ING. VÁCLAV REMUTA		
VYPRACOVAL			ING. VÁCLAV REMUTA		
KRAJ:	ÚSTECKÝ	OBEC:	MOST		
INVESTOR: SEVEROČESKÁ TEPLÁRENSKÁ, a.s., TEPLÁRENSKÁ 2, KOMOŘANY					
AKCE					
REKONSTRUKCE POTRUBÍ ÚSTŘEDNÍHO TOPENÍ OKRSKU VS 24, MOST					
D.1.4 TECHNIKA PROSTŘEDÍ STAVEB – VYTÁPĚNÍ					
OBSAH VÝKRES			Ing. VÁCLAV REMUTA PRŮBĚŽNÁ 3372 434 01 MOST IČ: 63756617 DIČ: CZ6812161521		
			FORMÁT:	244	DATUM: 08/2015
			STUPEŇ:	PD PRO PROVÁDĚNÍ STAVBY	
			ČÍSLO ZAKÁZKY:	07-2015-406	
MĚŘITKO:			ČÍSLO VÝKRESU:		
1 : 25			VY-07		