




STROJOVNA BL.94

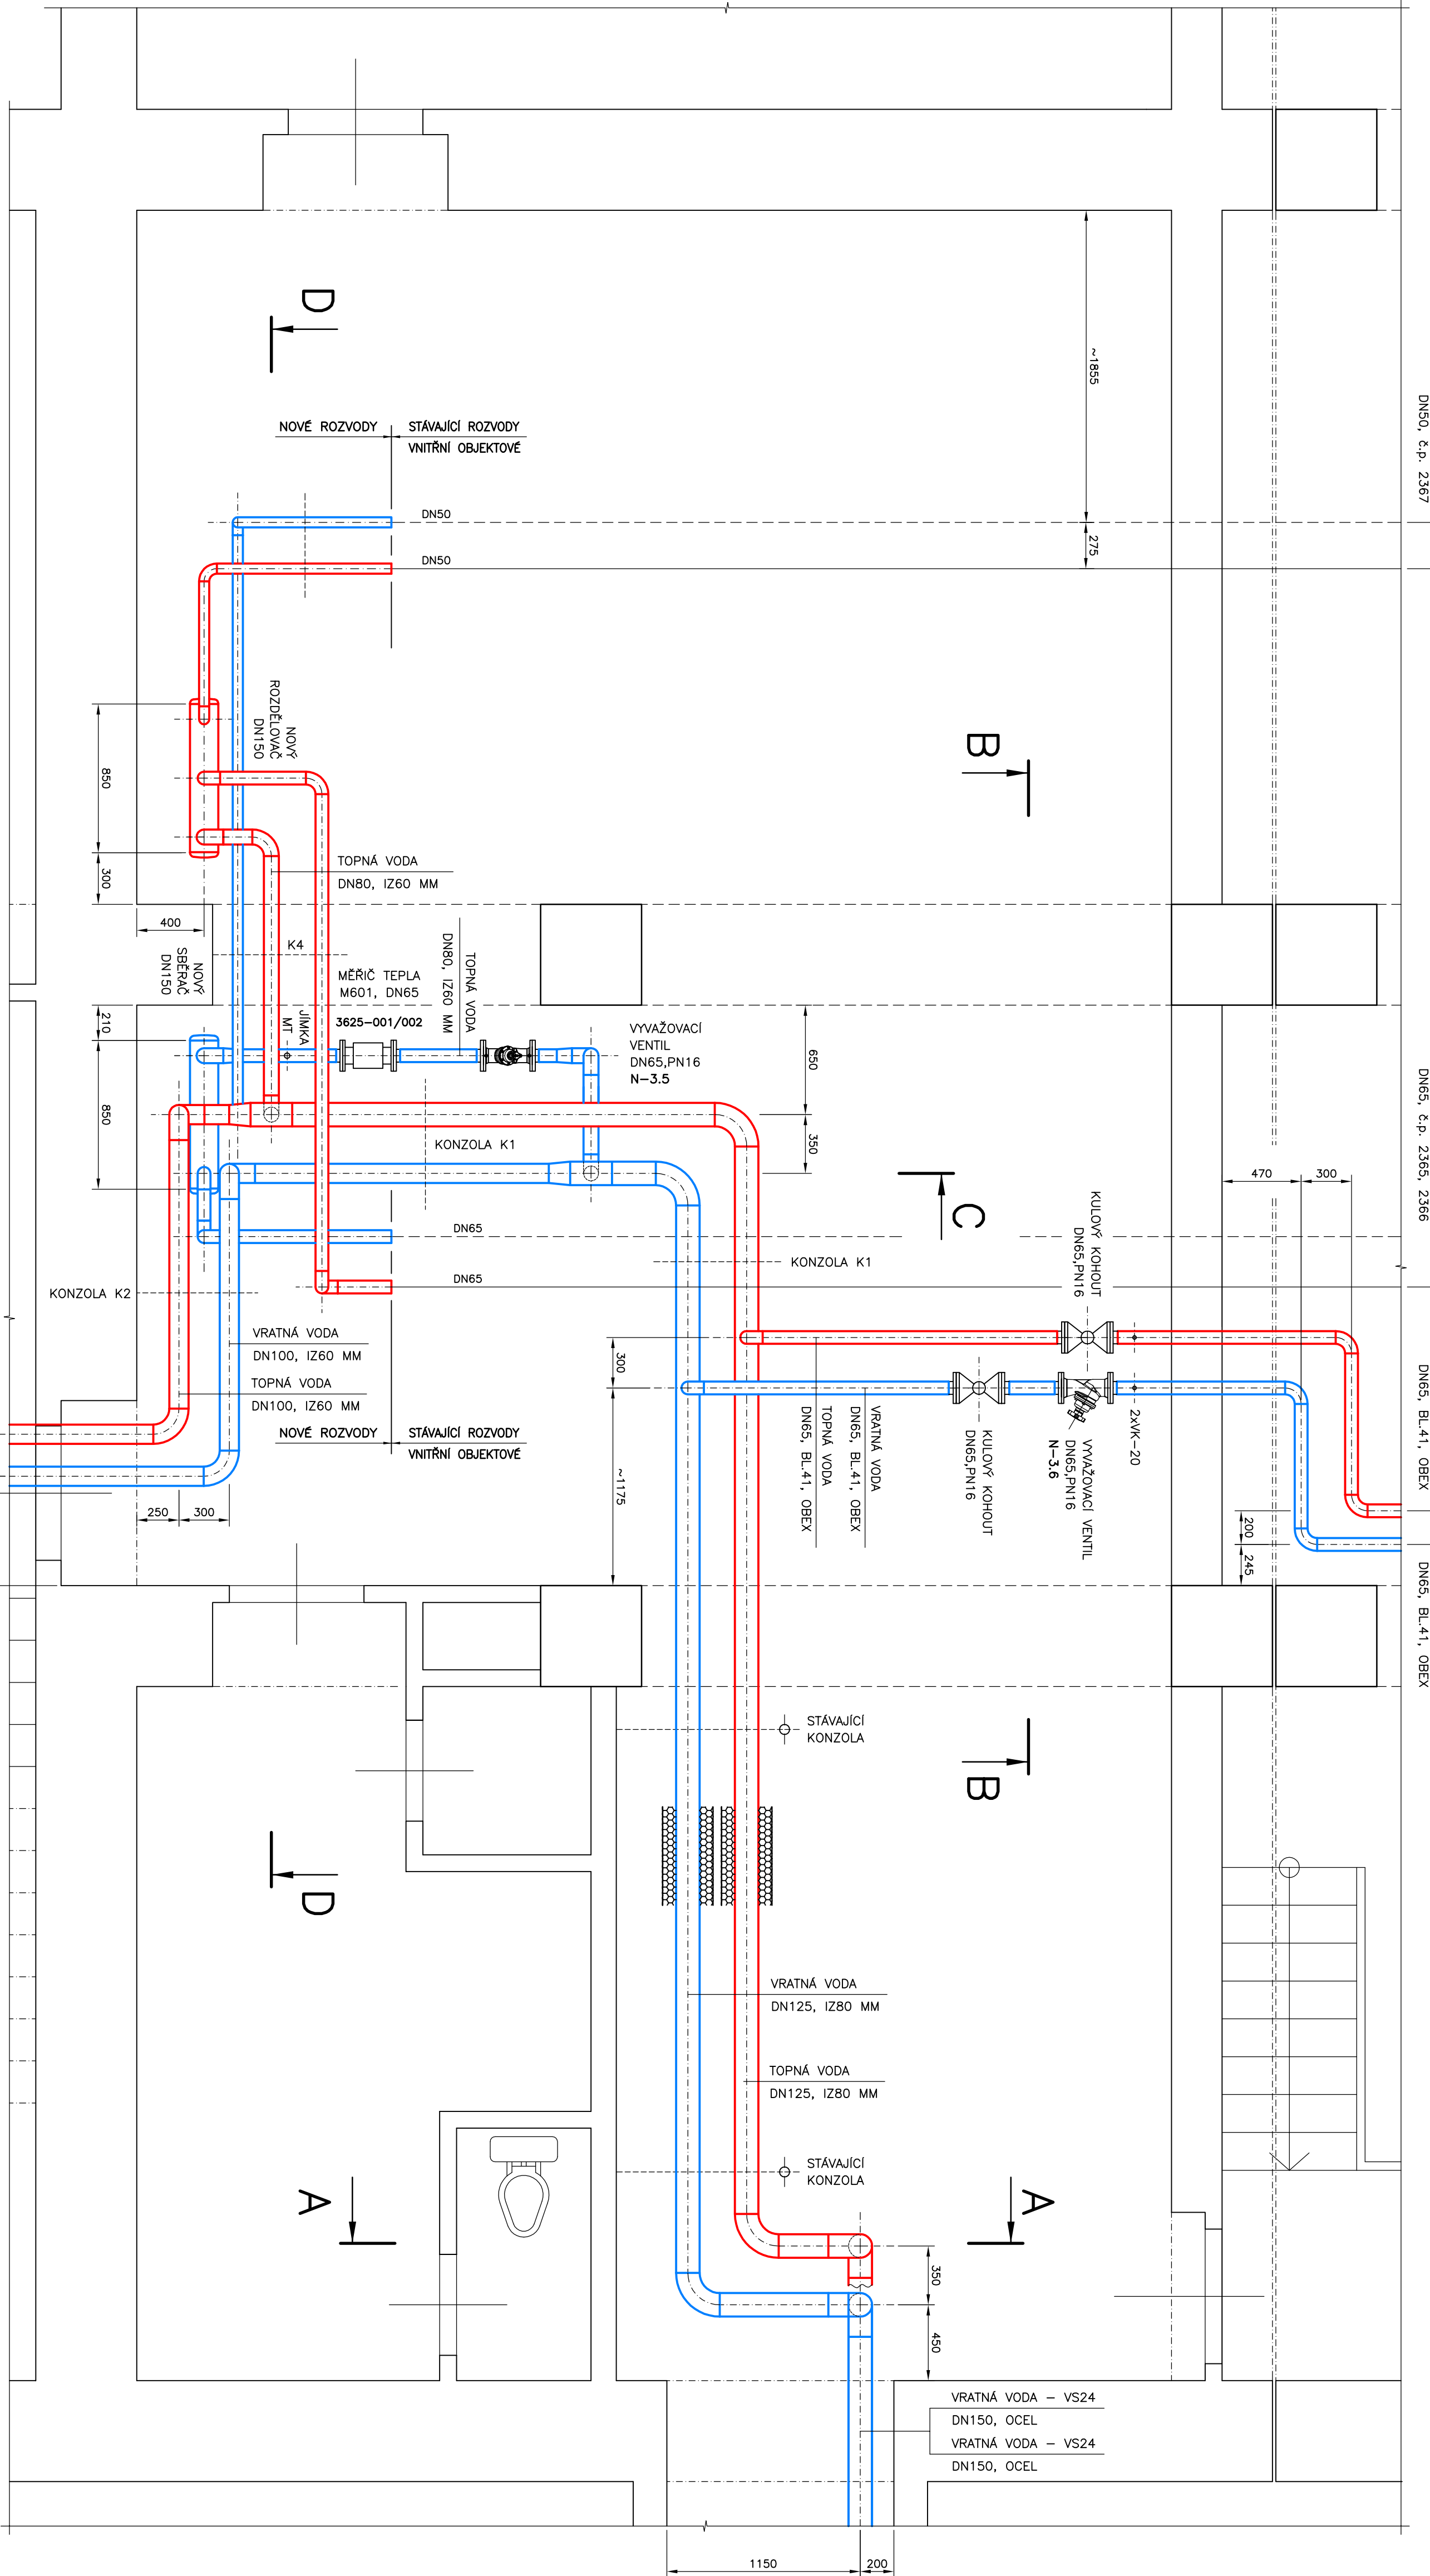


A – A

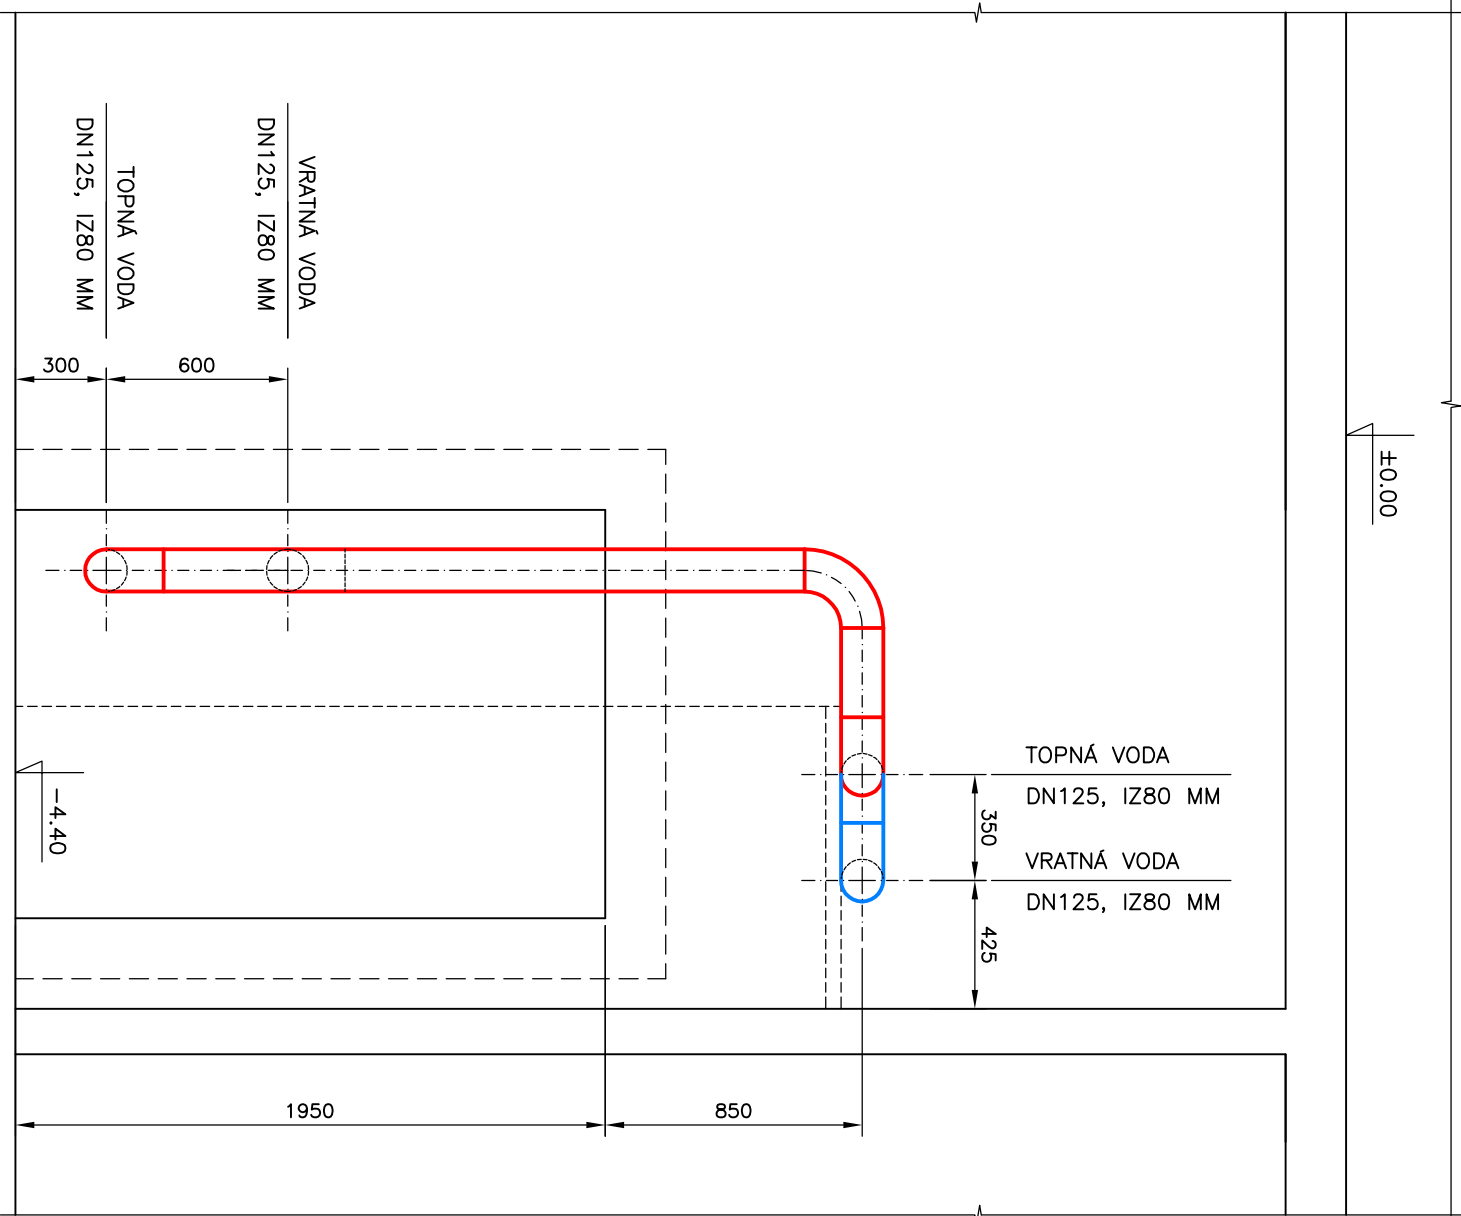


B – B

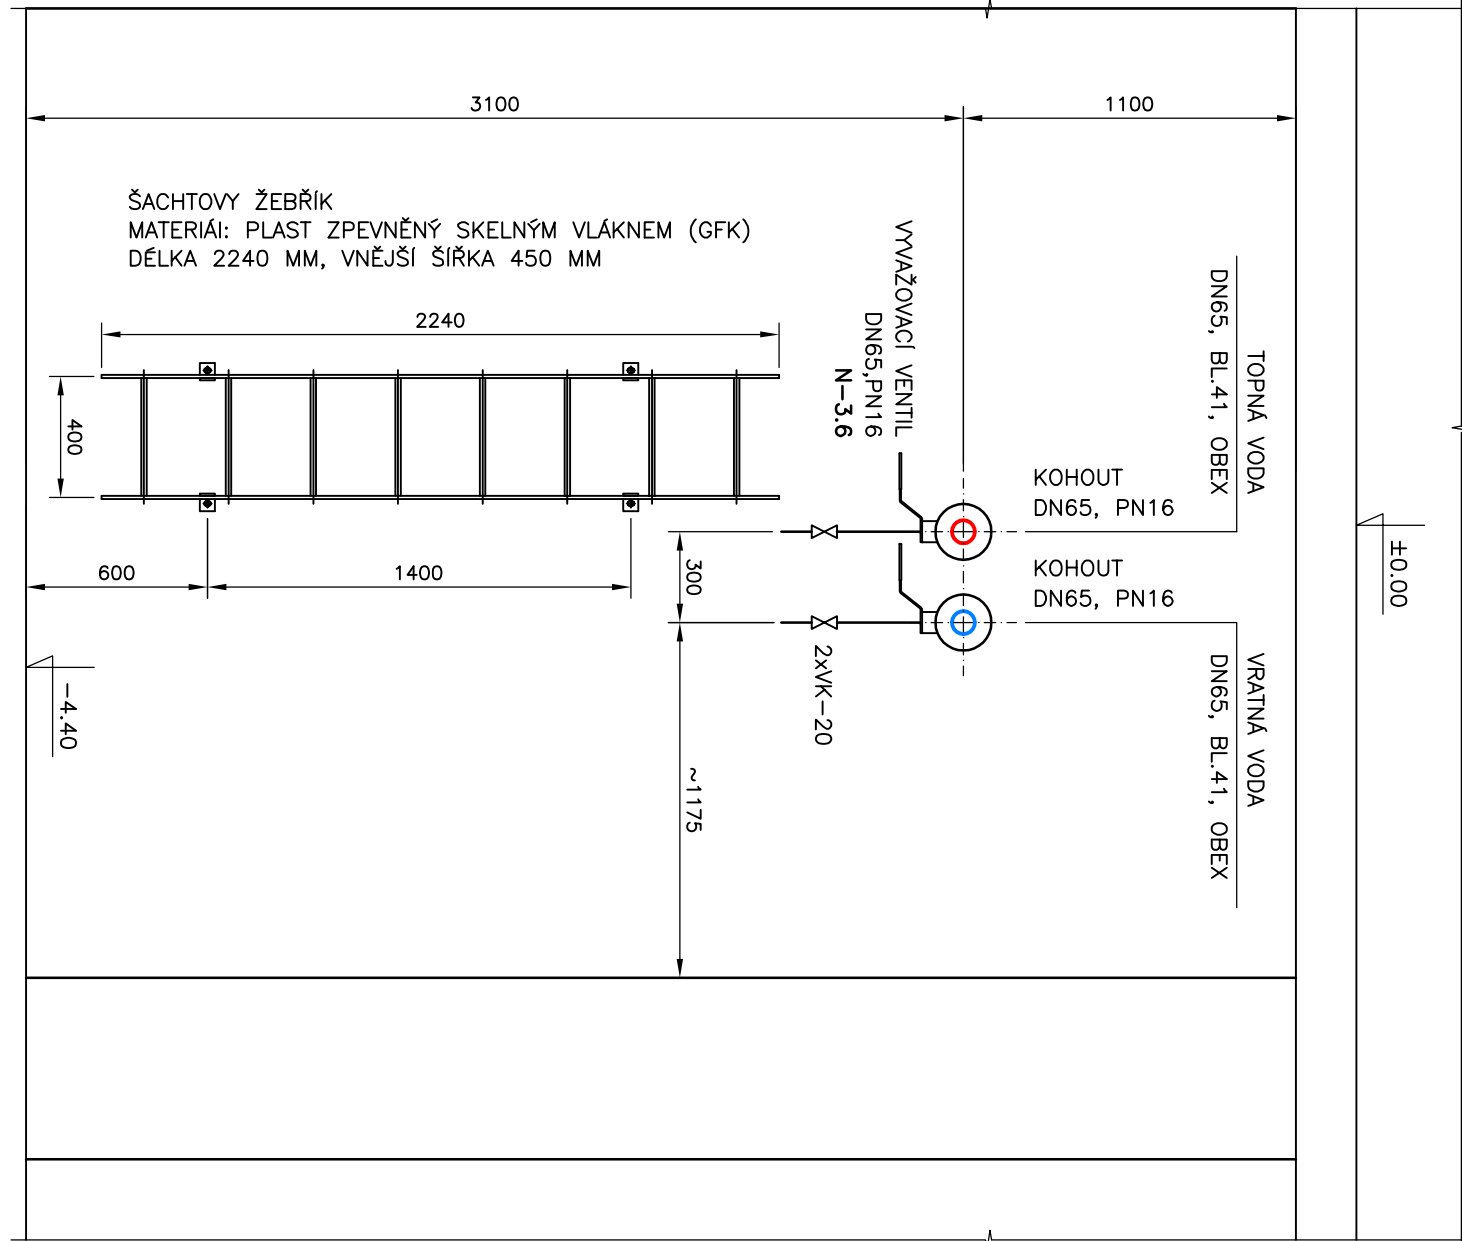

D – D

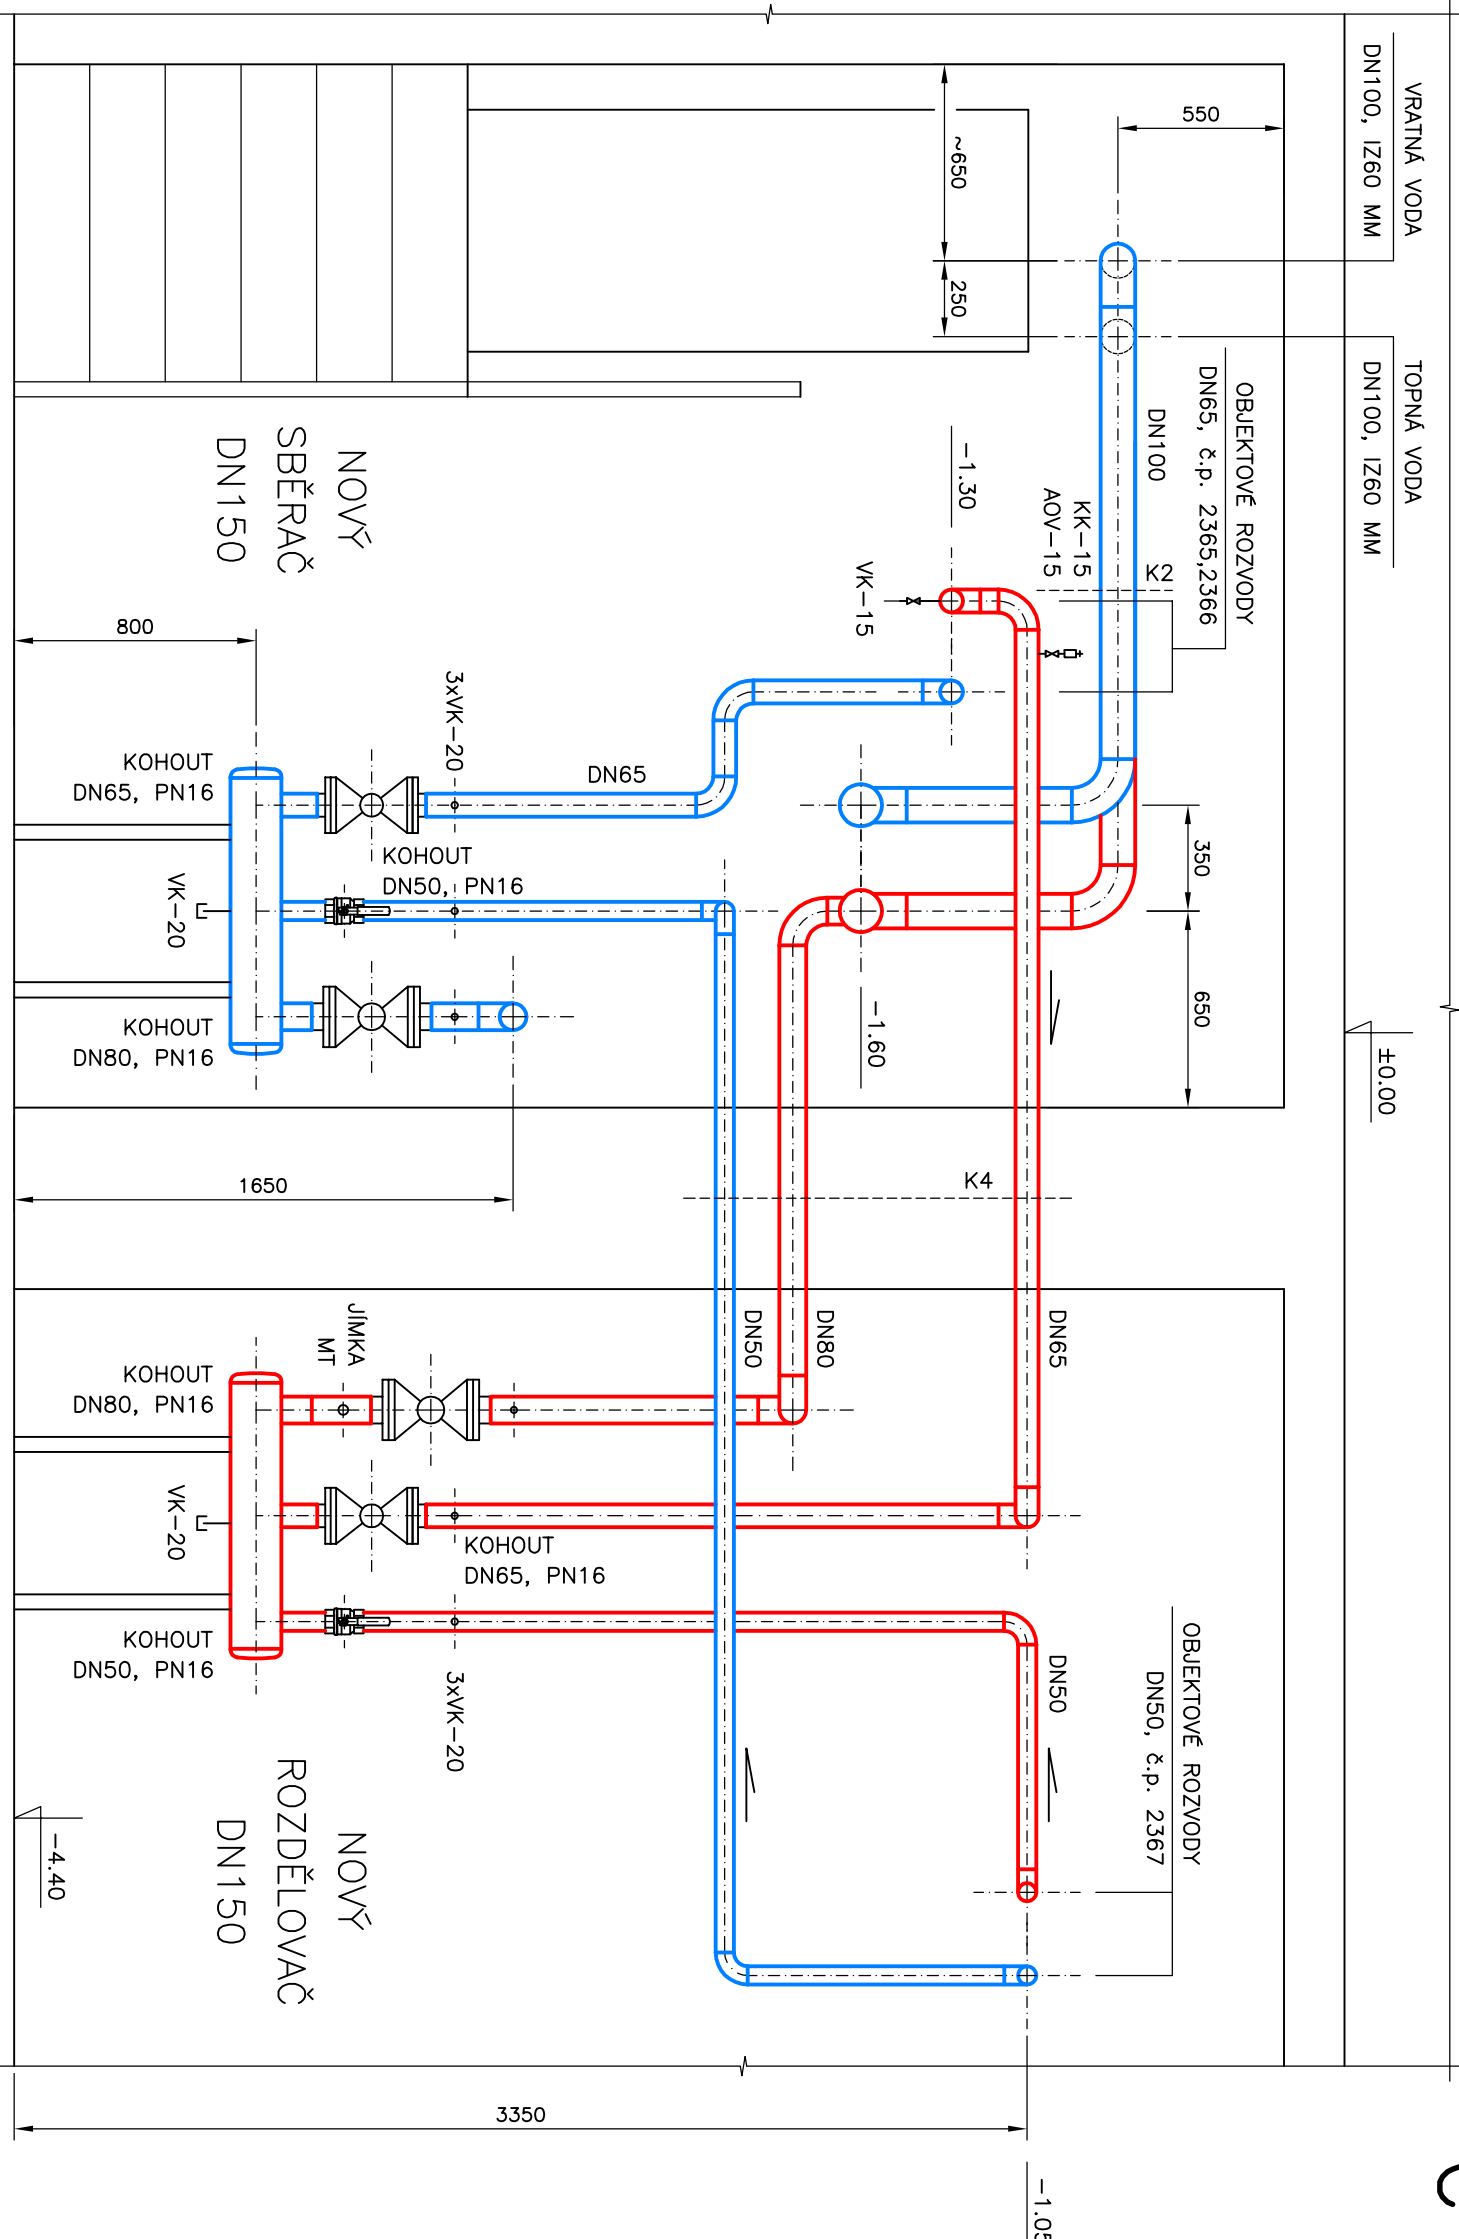

C – C

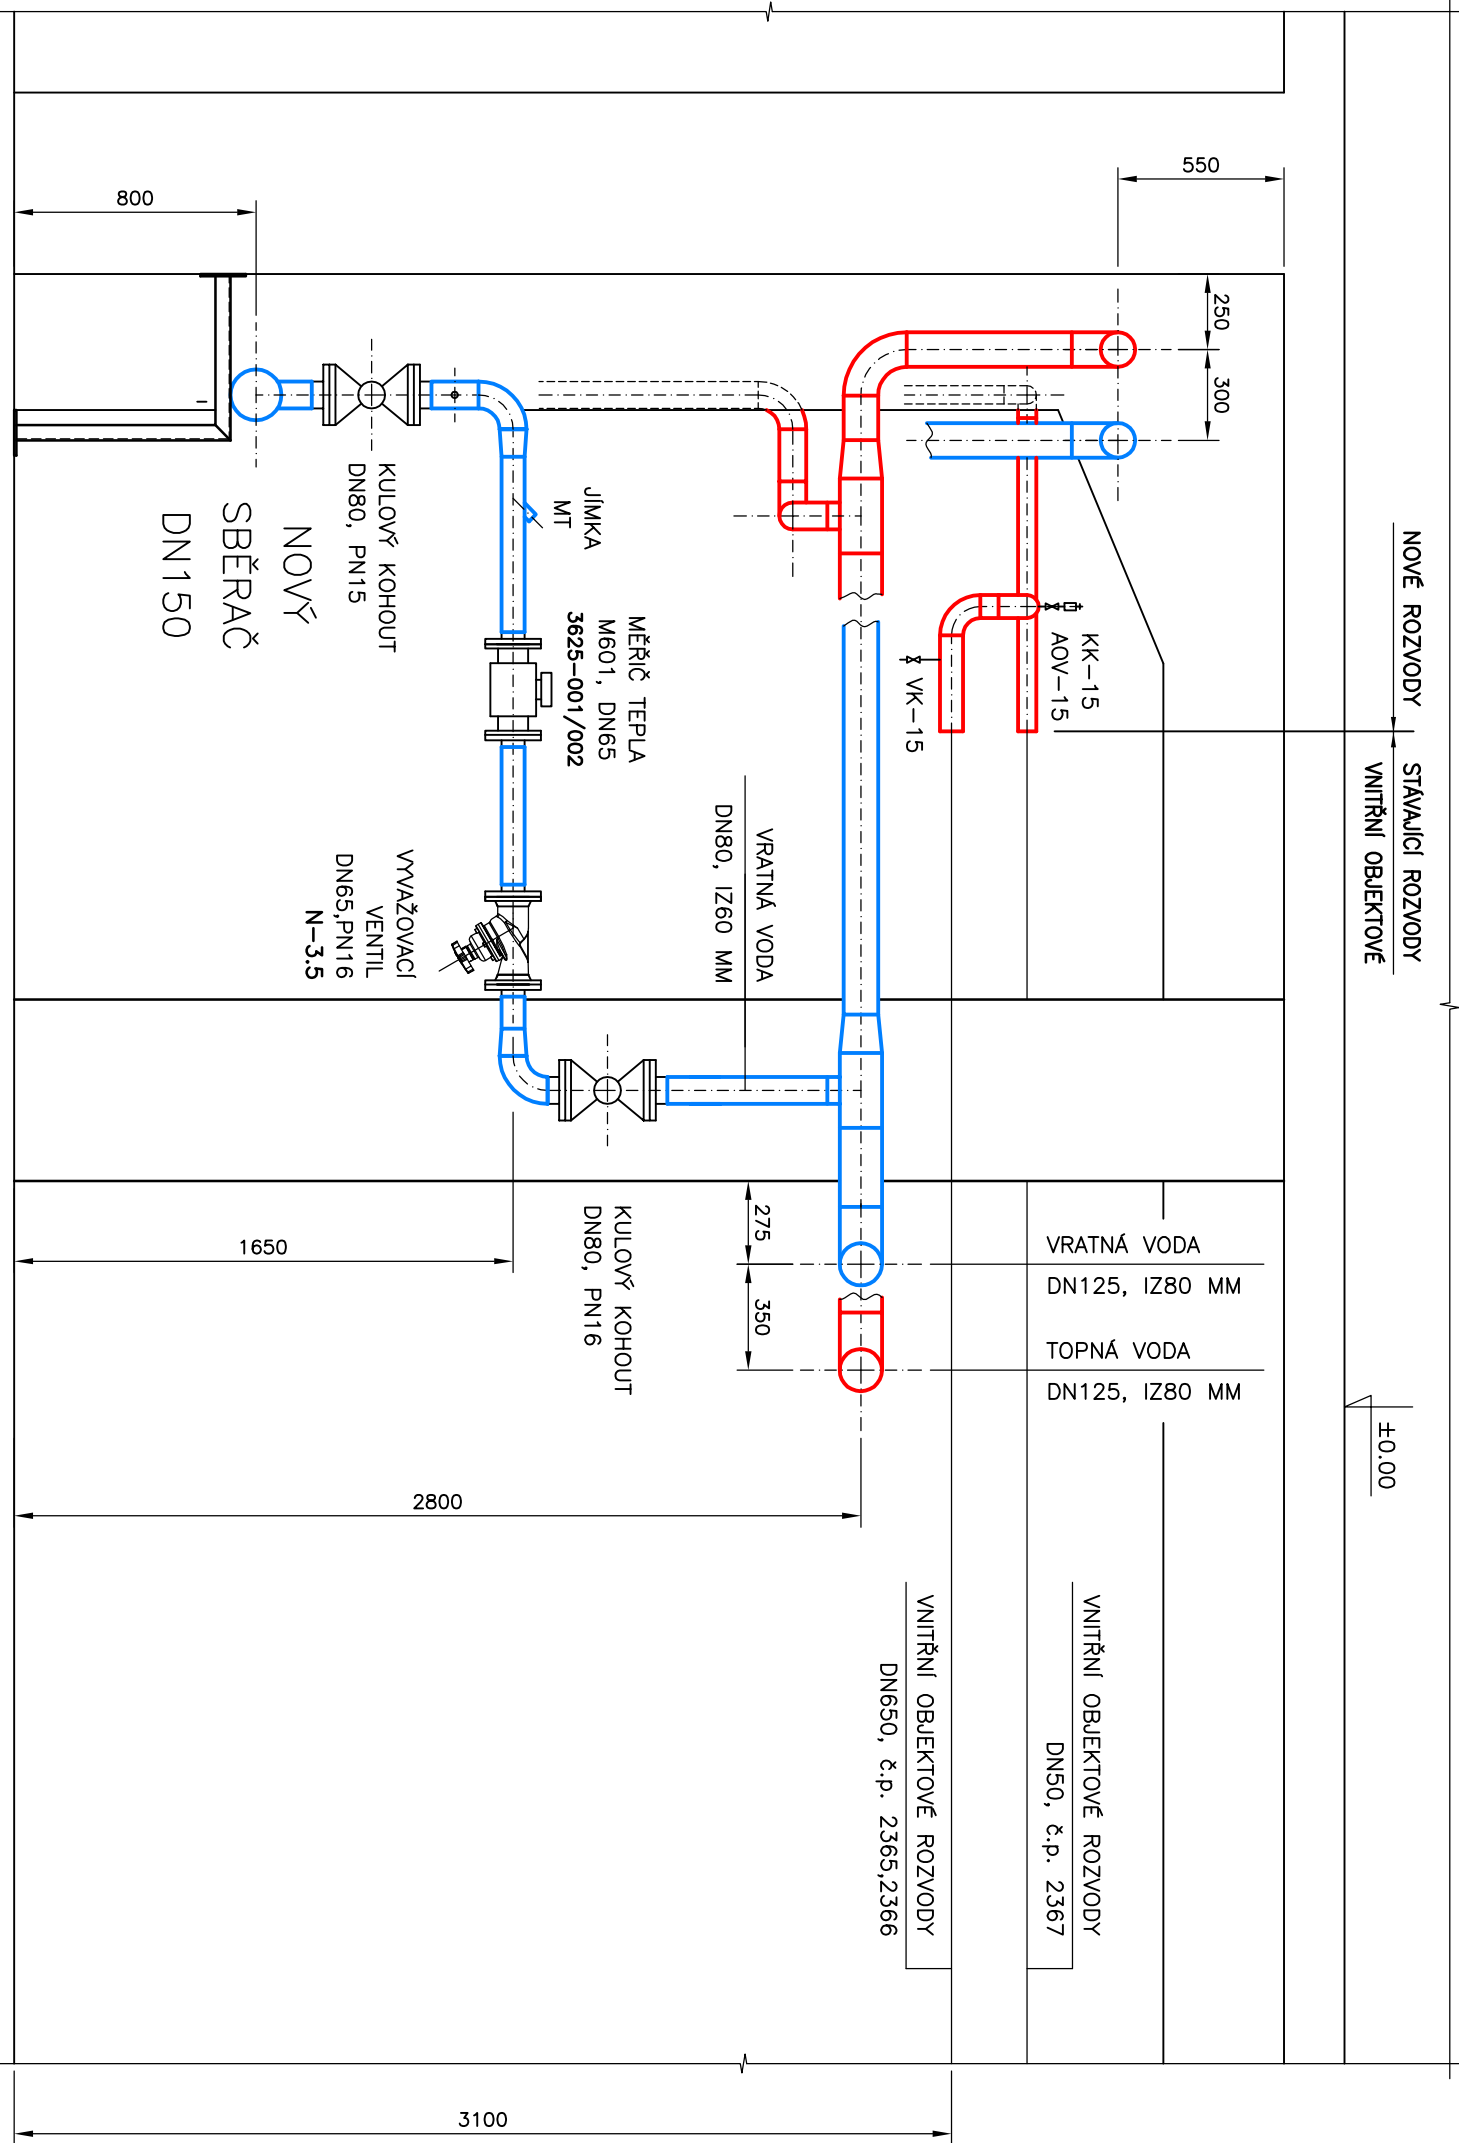

ZOBRAZENÝ PROJEKTANT		ING. VACLAV REMUTA	
VYPRACOVAL		ING. VACLAV REMUTA	
KVAL. OVLÁDÁNÍ		OBLAST: MOST	
INVESTOR: SEVEROČESKÁ TEPLÁRENSKÁ, a.s., TEPLÁRENSKÁ 2, KOLÁŘSKÝ		Ing. VACLAV REMUTA	
AKCE		PROJEKČNÍ 3372	
REKONSTRUKCE POTRUBÍ ÚSTŘEDNÍHO TOPENÍ		434 OT MOST	
OKRSKU VS 24, MOST		IC: 63796617 DN: C26812161924	
D.1.4 TECHNIKA PROSTŘEDÍ STAVEB – VYTÁPĚNÍ		FORMÁT: A4	
OBSAH VÝKRESU		STUPEŇ: PD PRO	
STROJOVNA BLOK 94		PROJEKČNÍ STAVBY	
MĚŘÍTKO: 1 : 25		ČÍSLO ZAKÁZKY: 07-2015-406	
VY-08		ČÍSLO VÝKRESU:	