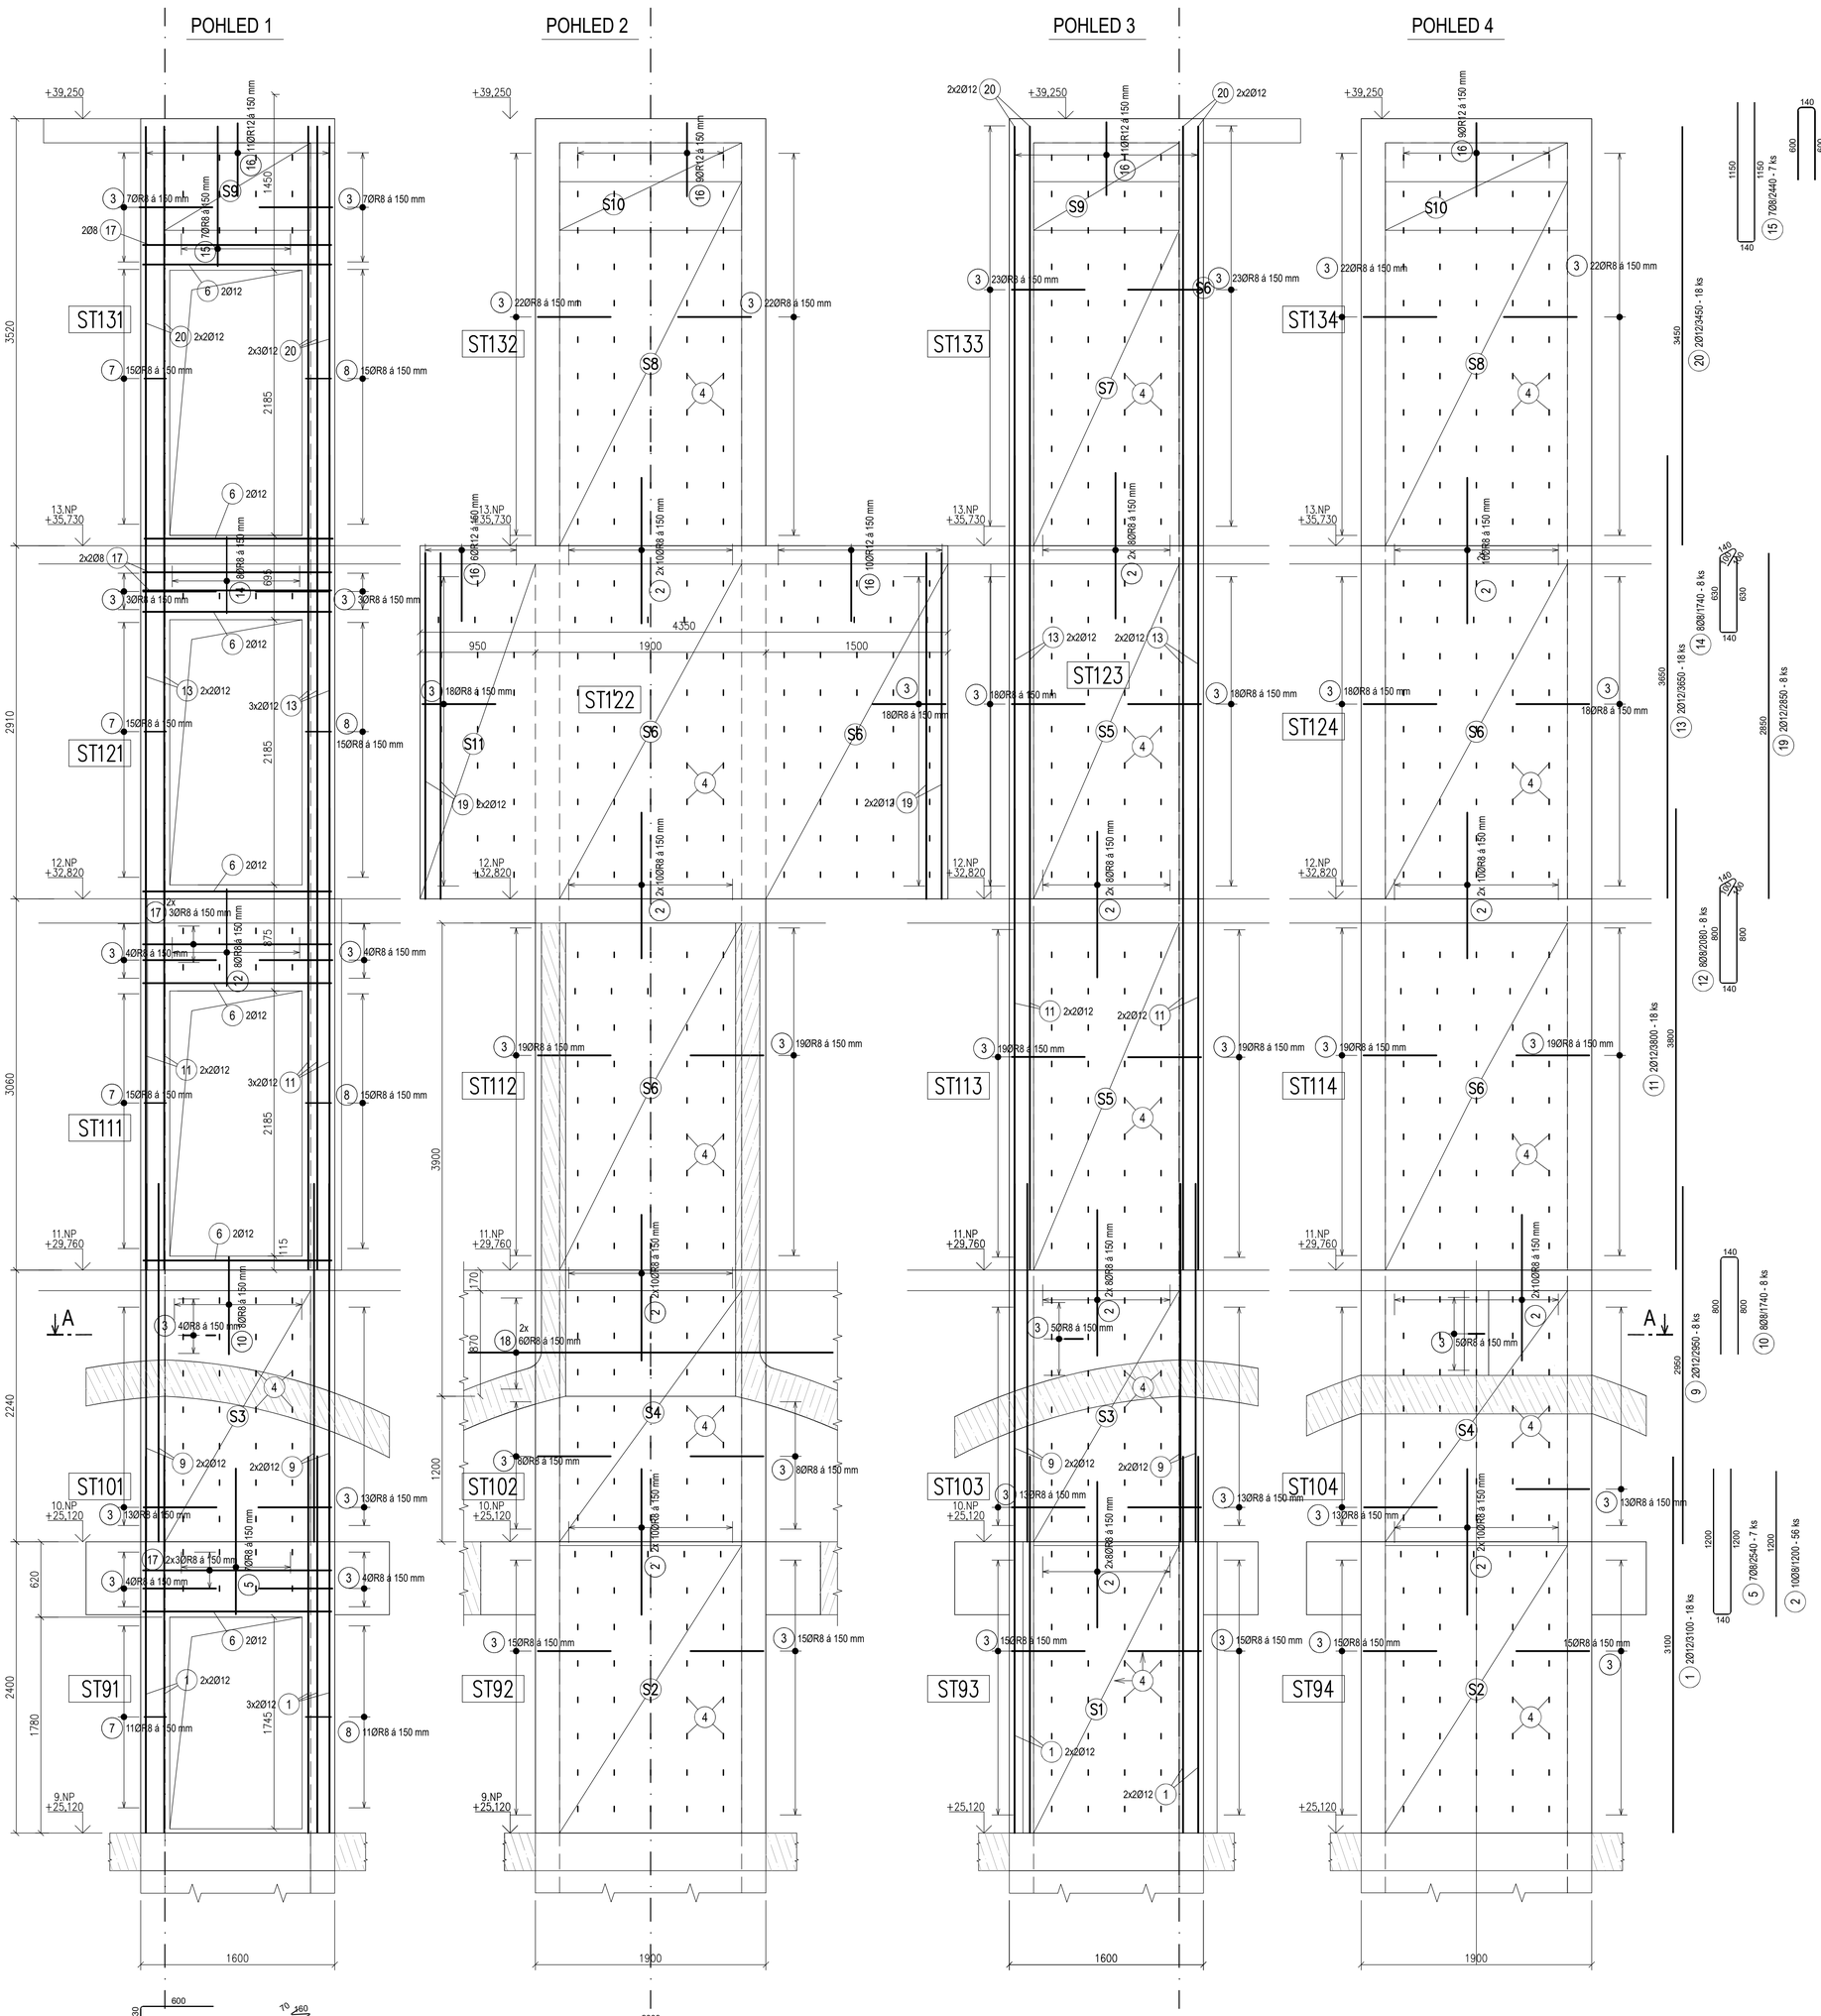

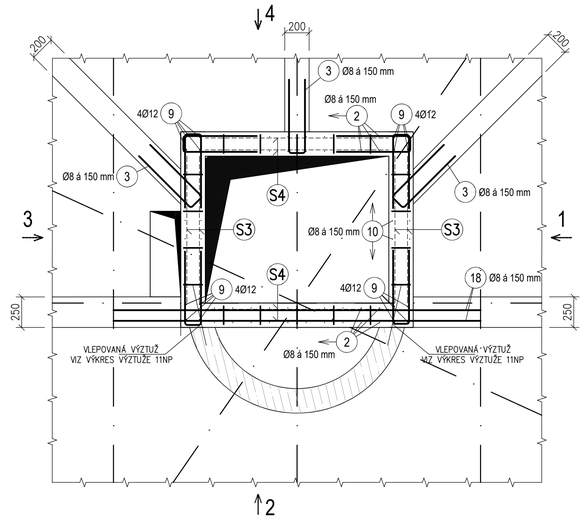

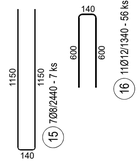

OZN.	SVISLÁ VÝZTUŽ Č.POL. / ks								VODOROVNÁ VÝZTUŽ Č.POL. / ks								SPONY
ST9x	1 /18	2 /56	5 /7						3 /98	6 /2	17 /6	7 /11	8 /11				4 /120
ST10x	9 /16	2 /56	10 /8						3 /108	6 /2	18 /12						4 /126
ST11x	11 /18	2 /56	12 /8						3 /122	6 /4	17 /6	7 /15	8 /15				4 /134
ST12x	13 /18	2 /56	14 /8	19 /8	16 /16				3 /114	6 /4	17 /4	7 /15	8 /15				4 /130
ST13x	20 /18	15 /7	16 /40						3 /148	6 /2	17 /2	7 /15	8 /15				4 /166

VÝPIS VÝZTUŽE

Č. POL.	D [mm]	DÉLKA [m]	POČET KS.	DÉLKA B500B 8	DÉLKA B500B 12
1	12	3.10	18		55.80
2	8	1.20	224	268.80	
3	8	1.33	590	784.70	
4	8	0.30	748	224.40	
5	8	2.54	7	17.78	
6	12	1.55	14		21.70
7	8	0.80	56	44.80	
8	8	0.86	56	48.16	
9	12	2.95	16		47.20
10	8	1.74	8	13.92	
11	12	3.80	18		68.40
12	8	2.08	8	16.64	
13	12	3.65	18		65.70
14	8	1.74	8	13.92	
15	8	2.44	7	17.08	
16	12	1.34	56		75.04
17	8	1.55	18	27.90	
18	8	3.00	12	36.00	
19	12	2.85	8		22.80
20	12	3.45	18		62.10
			m'	1514.10	418.74
			kg/m'	0.395	0.888
			kg	598.1	371.8
HMOTNOST CELKEM				969.9	

VÝPIS SÍTÍ

Č. POL.	ŠÍŘKA [m]	DÉLKA [m]	POČET KS	SÍŤ KARI SZ Ø8/150-Ø8/150
S1	1,20	2,40	2	5,76
S2	1,50	2,40	4	14,40
S3	1,20	2,00	4	9,60
S4	1,50	2,00	4	12,00
S5	1,20	2,80	4	13,44
S6	1,50	2,80	10	42,00
S7	1,20	3,00	2	14,40
S8	1,50	3,00	4	18,00
S9	1,20	0,70	4	3,36
S10	1,50	0,70	4	4,20
S11	0,90	2,80	2	5,04
			m^2	142,20
			kg/m^2	5,27
			kg	749,4
CELKEM				749,4 kg

POZNÁMKY

- VÝKRES BOURÁNÍ VIZ SAMOSTATNÝ VÝKRES VE STAVEBNÍ ČÁSTI
- U ŽB STĚN VÝTAHU JE NUTNO DODRŽET TOLERANCE DODAVATELE VÝTAHU

VÝZTUŽ OPATŘIT PODLOŽKAMI PRO SPODNÍ I HORNÍ VÝZTUŽ PRO ZAJIŠTĚNÍ SPRÁVNÉ POLOHY

PRUTY JSOU KOTOVANY OSOVĚ

10.NP a 11.NP BETON C 30/37 XD3, XS3, XF2
vodostavební beton, těsněné prac. spáry

12.NP a 13.NP BETON C 30/37 XD3, XS1, XF2

VÝZTUŽ B500B (R), KARI SÍTĚ (SZ)
krytí výztuže 25mm

	ZODP. PROJEKTANT	VYPRACOVAL	KONTROLOVAL
	ING. MAREK LUKÁŠ	ING. A. MATOUŠKOVÁ	Jan Kania

PPS Kania s.r.o. ,Nivnická 665/10, 709 00 Tel.: 595 240 232, fax: 595 240 232 email : projekce@pps-kania.cz

KATASTRÁLNÍ ÚZEMÍ, PARC.Č. :	Pudlov (736716)
MÍSTO STAVBY :	parcela č. 423/13, 423/5, 381/2
STAVEBNÍK / OBJEDNATEL :	Ing. Vladimír Cigánek, Rolnická 180, 735 51 Bohumín Pudlov
ARCHÍV	
STUPEŇ	DPS
NÁZEV AKCE :	Konverze Vodárenské věže - výstavba větrné elektrárny Bohumín - Pudlov, parc. č. 423/13, 423/5, 381/2. k.ú. Pudlov
DATUM	ÚNOR 2024
PARÉ	
Č. ZAKÁZKY	01/24
OBJEKT :	SO 02 - KONVERZE VODÁRENSKÉ VĚŽE
ČÁST :	D.1.2.2 -STAVEBNĚ KONSTRUKČNÍ ŘEŠENÍ
MĚŘÍTKO	1 : 25
OBSAH :	VÝKRES VÝZTUŽE STĚN VÝTAHU
ARCHIVNÍ ČÍSLO :	PPS- 01/24-D.1.2.2-b-
Č.V.	05