
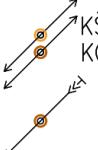


ČÍS	MÍSTNOST	PLOCHA m2
P01	CHODBA	16.40
P02	STROJOVNA VÝTAHU	3.51
P03	UPS	1.90

 POTRUBÍ STUDENÉ PITNÉ VODY (SV) – PE-X  
 POTRUBÍ TEPLÉ VODY (TV) – PE-X  
 POTRUBÍ CIRKULACE TEPLÉ VODY (CV) – PE-X  
 POTRUBÍ DEŠŤOVÉ VODY (UV) – PE-X  
 POTRUBÍ PŘEDEHŘÁTÉ STUDENÉ VODY (PSV) – PE-X  
  
 POTRUBÍ SPLAŠK.KANALIZACE – ŠEDÁ VODA – PP HT/PE100  
 POTRUBÍ SPLAŠK.KANALIZACE – ČERNÁ VODA – PP HT  
 POTRUBÍ DEŠŤOVÉ KANALIZACE – PE  
 POTRUBÍ PRO ODVOD KONDENZÁTU – PP HT  
  


KŠ1  
 KČ1  
 STOUPAČKY KANALIZACE, KČ – ČERNÁ VODA, KŠ – ŠEDÁ VODA  
  
 STOUPAČKA KANALIZACE, UKONČENÁ PŘÍVZDUŠŇOVACÍM VENTILEM

	ZODP. PROJEKTANT	VYPRACOVAL	KONTROLOVAL	<div><div>PPSKANIA</div><div>PROJEKTOVATEL</div><div>PPSKANIA s.r.o.   Nivnická 665/10, 709 00 tel : 596 245 252   fax : 596 245 262 e-mail : projekce@ppsk-kania.cz</div></div>	
	Ing. Iva Polochová	Ing. Petra Stiborová	Jan Kania		
					
	KATASTRÁLNÍ ÚZEMÍ, PARC.Č. : Pudlov (736716)			ARCHÍV	
	MÍSTO STAVBY : parcela č. 423/13, 423/5, 381/2				
STAVEBNÍK / OBJEDNATEL : Ing. Vladimír Cigánek, Rolnická 180, 735 51 Bohumín Pudlov			STUPEŇ DPS		
NÁZEV AKCE : <b>Konverze Vodárenské věže - výstavba větrné elektrárny Bohumín - Pudlov, parc. č. 423/13, 423/5, 381/2. k.ú. Pudlov</b>				DATUM ÚNOR 2024	PARÉ
				Č. ZAKÁZKY 01/24	
				OBJEKT : ČÁST :	SO 02 - KONVERZE VODÁRENSKÉ VĚŽE D.1.2.4.1 - ZDRAVOTNĚ TECHNICKÉ INSTALACE
OBSAH :				ARCHIVNÍ ČÍSLO : PPS- 01/24-D.1.2.4.1.b-	Č.V. 1
Půdorys 1.PP - vnitřní vodovod a kanalizace					

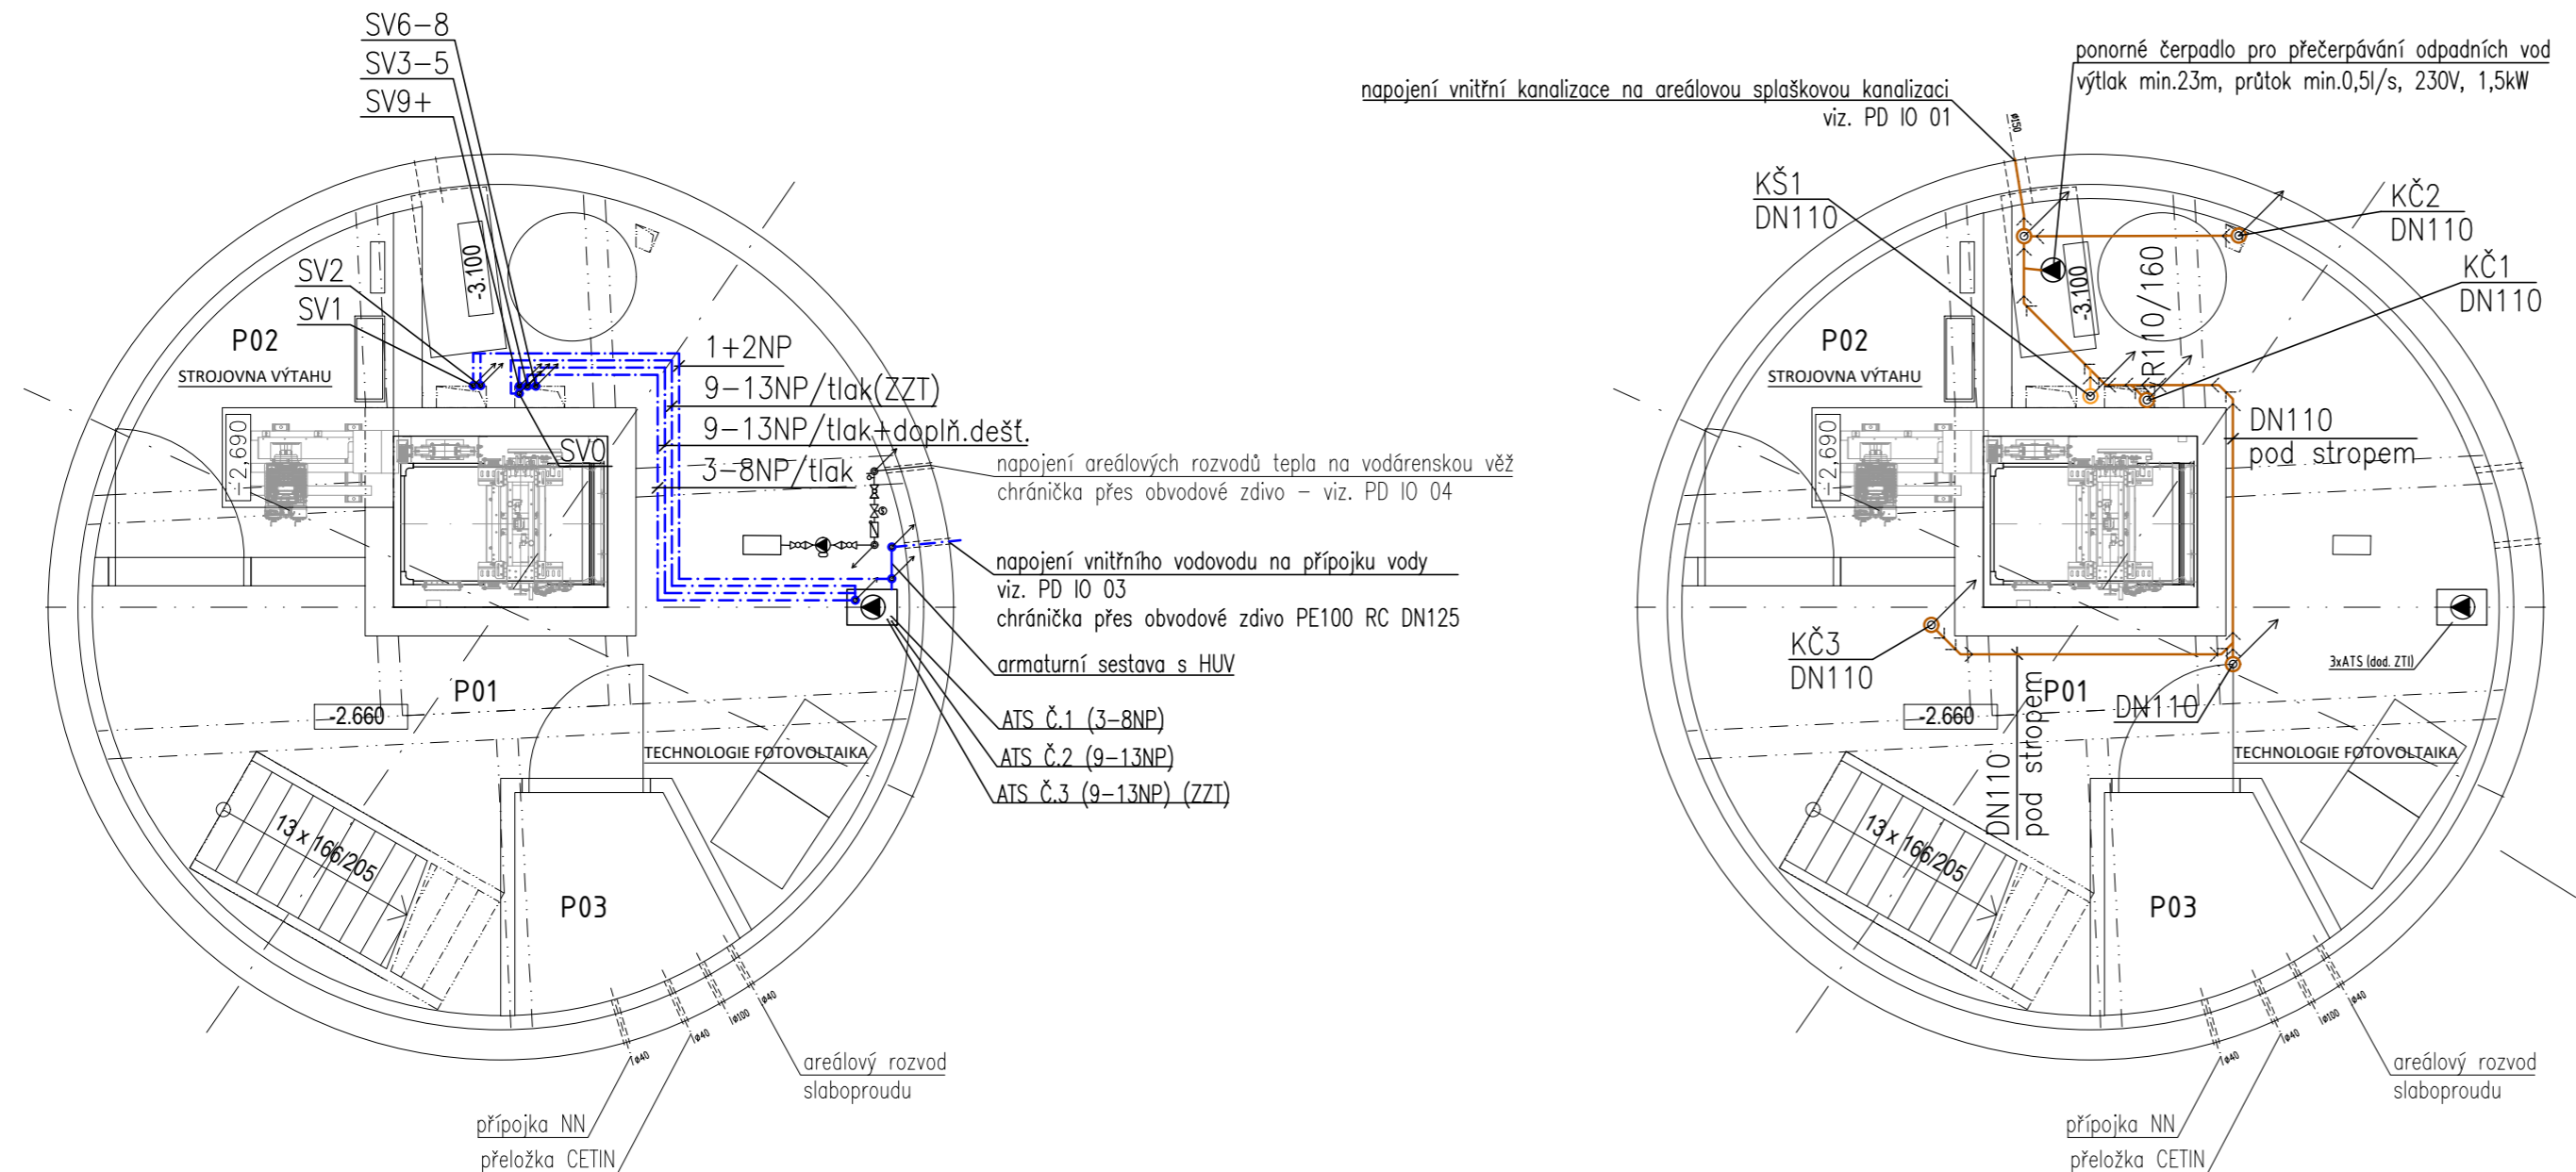

Pozn.:  
Na kanalizační potrubí v 1PP bude napojeno  
vypouštění zavodněné větve SHZ – bude dořešeno dle  
situace v průběhu realizace stavby