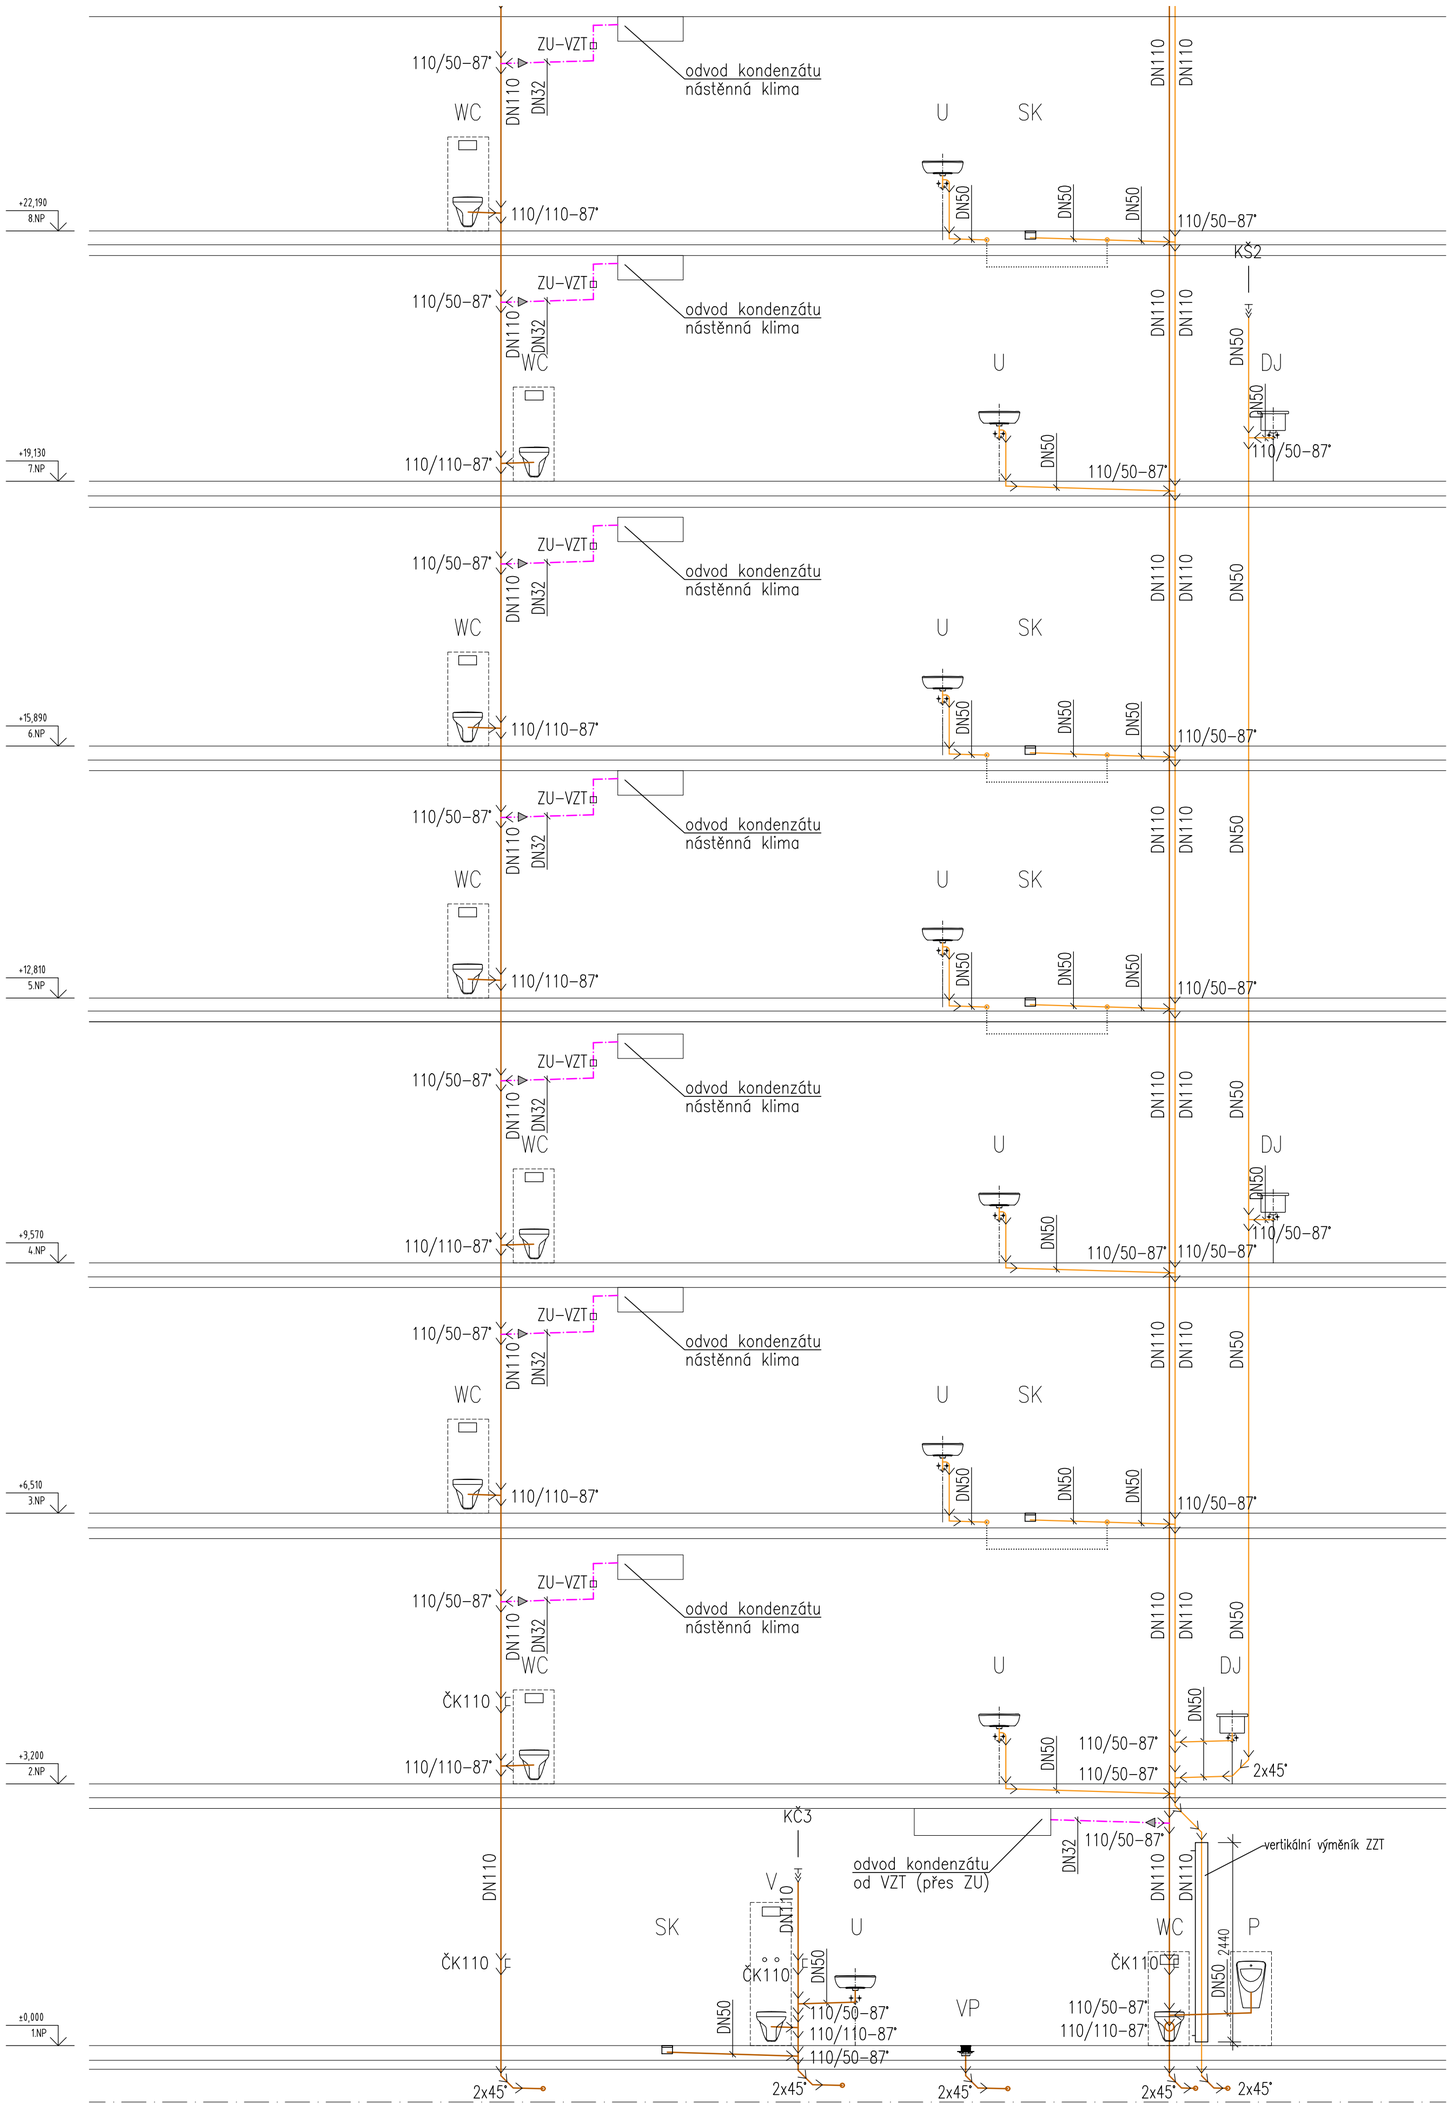

Pozn.:
Na kanalizační potrubí v 1PP bude napojeno vypouštění zavodněné větve SHZ – bude dořešeno dle situace v průběhu realizace stavby

LEGENDA ZDRAVOTECHNIKY:

- POTRUBÍ SPLAŠK.KANALIZACE – ŠEDÁ VODA – PP HT/PE100
- POTRUBÍ SPLAŠK.KANALIZACE – ČERNÁ VODA – PP HT
- POTRUBÍ DEŠŤOVÉ KANALIZACE – PE
- POTRUBÍ PRO ODVOD KONDENZÁTU – PP HT

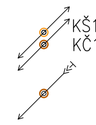

STOUPAČKY KANALIZACE, KČ – ČERNÁ VODA, KŠ – ŠEDÁ VODA

STOUPAČKA KANALIZACE, UKONČENÁ PŘIVZDUŠŇOVACÍM VENTILEM

OZN.	POPIS	POČET (KS)	POZN.
P	PISOÁR – KERAMICKÝ ZÁVĚSNÝ, OVLÁDÁNÍ RADAROVÝM SENZOREM, MONTÁŽNÍ PRVEK	1	V 1NP
SK	SPRCHOVÝ KOUT – PODLAHOVÝ ŽLAB VČ.ZÁPACH. UZÁVĚRKY, NÁSTĚNNÁ SMĚŠOVACÍ BATERIE – RUČNÍ SPRCHA, CHROM	1	V 1NP
SK	SPRCHOVÝ KOUT – PODLAHOVÝ ŽLAB VČ.ZÁPACH. UZÁVĚRKY, BATERIE SPRCHOVÁ VOLNĚ STOJÍCÍ – RUČNÍ SPRCHA+HLAVICE, NEREZ	4	V 2–8NP
V	VÝLEVKA – KERAMICKÁ ZÁVĚSNÁ, OVLÁDACÍ TLAČÍTKO, MONT. PRVEK NÁSTĚNNÁ SMĚŠOVACÍ BATERIE – CHROM	1	V 1NP
U	UMYVADLO – KERAMICKÉ, ZÁP. UZÁVĚRKA, ODP. VENTIL, MONT.PRVEK STOJÁNKOVÁ SMĚŠOVACÍ BATERIE – CHROM	1	V 1NP
Um	UMÝVÁTKO KERAMICKÉ, ZÁP. UZÁVĚRKA, ODP. VENTIL, MONT.PRVEK STOJÁNKOVÁ SMĚŠOVACÍ BATERIE – CHROM	1	V 11NP
U	UMYVADLO – KERAMICKÉ, SAMOST.STOJÍCÍ, ODP. VENTIL, MONT. PRVEK STOJÁNKOVÁ SMĚŠOVACÍ BATERIE, ČERNÁ	7	V 2–8NP
VP	PODLAHOVÁ VPUSŤ – NEREZOVÁ MŘÍŽKA, Z.Ú., SVISLÝ ODTOK DN110	2	V 1NP
WC	KLOZET KERAMICKÝ ZÁVĚSNÝ, OVLÁDACÍ TLAČÍTKO, MONTÁŽNÍ PRVEK VČ. INTEGROVANÉ BATERIE A BIDETOVÉ SPRŠKY	12	

Pozn.:
Dle PBŘ bude v úrovni jednotlivých podlaží strop REI60 DP1, v něm budou všechny rozvody požárně utěsněny. Prostupy do šachet budou opatřeny požárními ucpávkami.
Prostupy rozvodů požárně dělícími konstrukcemi budou utěsněny hmotami s pož.odolností max. EI30 DP1.

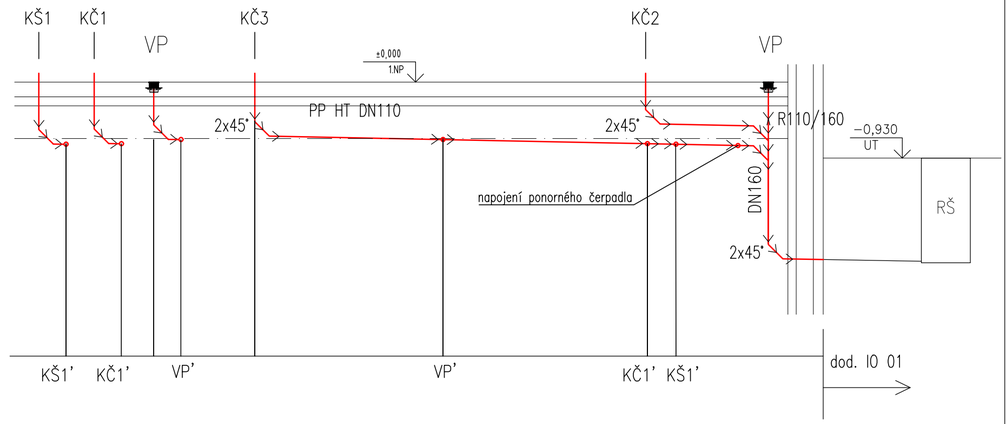

±0,00 = 202,22 m n. m. B. p. v. - ČISTÁ PODLAHA 1.NP

ZODP. PROJEKTANT	VYPRACOVAL	KONTROLOVAL
Ing. Iva Polochová	Ing. Petra Stiborová	Jan Kania

PPS KANIA
PPS Kania s.r.o. ,Nivnická 665/10, 709 00
tel : 596 245 252 , fax : 596 245 262 e-mail : projekce@pps-kania.cz

KATASTRÁLNÍ ÚZEMÍ, PARC.Č. : Pudlov (736716)

MÍSTO STAVBY : parcela č. 423/13, 423/5, 381/2

ARCHÍV

STAVEBNÍK / OBJEDNATEL : Ing. Vladimír Cigánek, Rolnická 180, 735 51 Bohumín Pudlov

STUPEŇ: DPS

NÁZEV AKCE : Konverze Vodárenské věže - výstavba větrné elektrárny Bohumín - Pudlov, parc. č. 423/13, 423/5, 381/2. k.ú. Pudlov

DATUM: ÚNOR 2024

PARÉ

Č. ZAKÁZKY: 01/24

OBJEKT : SO 02 - KONVERZE VODÁRENSKÉ VĚŽE

ČÁST : D.1.2.4.1 - ZDRAVOTNĚ TECHNICKÉ INSTALACE

MĚŘÍTKO: 1 : 50

OBSAH : Rozvinuté schéma - vnitřní kanalizace 1.PP-8.NP

ARCHÍVNÍ ČÍSLO : PPS- 01/24-D.1.2.4.1.b-

Č.V. 18