





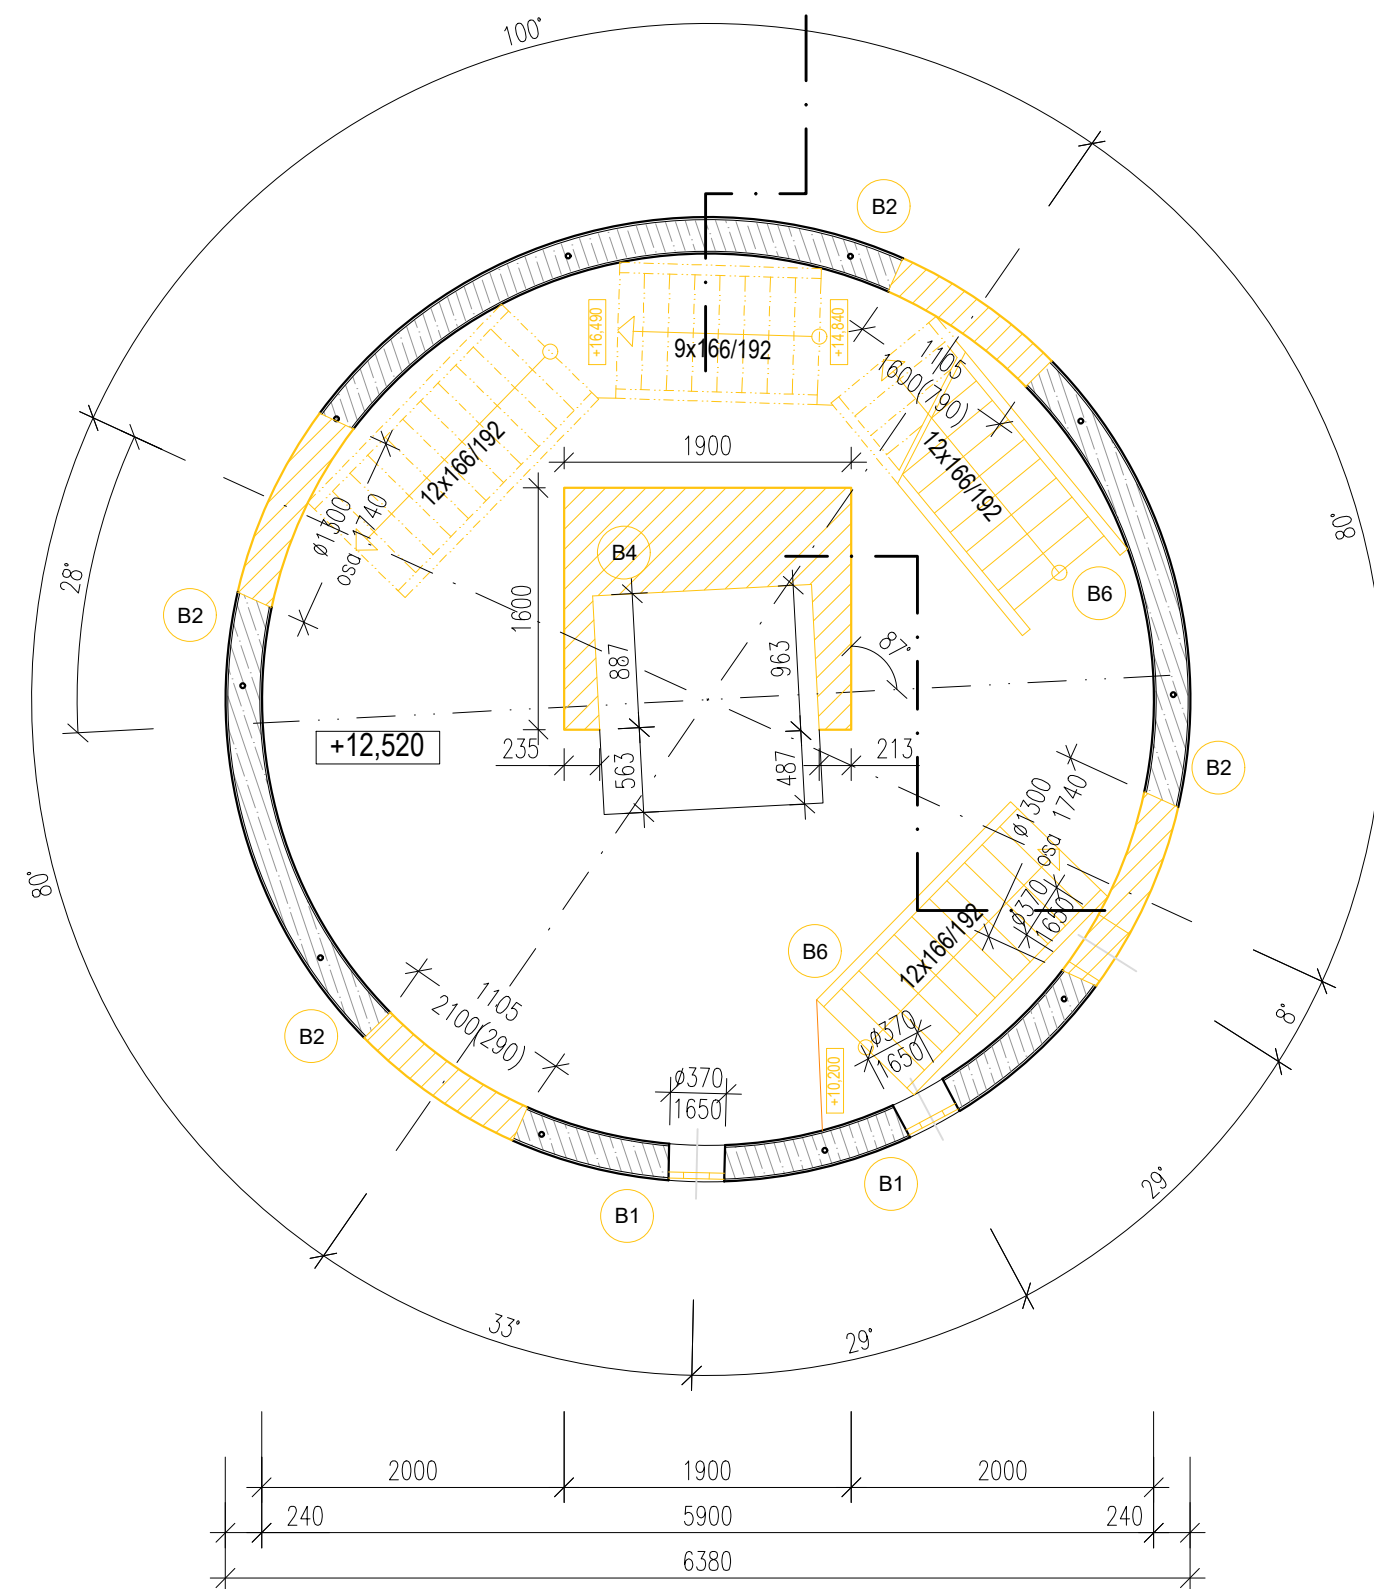

PŮDORYS 5.NP - bourání  
M 1:50  
úroveň: +12,520



LEGENDA MÍSTNOSTÍ 5.NP:

 

Čís	MÍSTNOST	SKLADBA	PODLAHA	STRŮP	STĚNY	výška obkl.	POCITA m <sup>2</sup>
501	KANCELÁŘ, SCHODIŠTĚ	S-6a	CEMFLOW	Betón pohledový strukt. síťového plechu	Strukturovaná omítka	2,78 m	19.51
502	KOUPELNA	S-4b	Dlažba		Keramický obklad		3.90

LEGENDA HMOT:

- |   | STÁVAJÍCÍ NOSNÁ KONSTRUKCE                               |
|---|--|
|  | NOVÉ KONSTRUKCE<br>ŽELEZOBETON C 30/37 tř. XC2 Dmax16-F7 |
|  | NOVÉ KONSTRUKCE<br>ZDIVO POROBETONOVÉ P2-500 tl. 75 mm   |
|  | NOVÉ KONSTRUKCE<br>ZDIVO POROBETONOVÉ P2-500 tl. 200 mm  |
|  | NOVÉ KONSTRUKCE<br>TEPELNÁ IZOLACE MIN. VLNA TL. 200 mm  |
|  | NOVÉ KONSTRUKCE<br>SDK kce Massivbauplatte RED GREEN     |

Pozn.: - Na rozhraní požárních úseků budou provedeny v otvorech (prostupech) ve vodorovných a svislých konstrukcích požární ucpávky dle PBŘ


LEGENDA HMOT:



-  STÁVAJÍCÍ NOSNÁ KONSTRUKCE
  -  BOURACÍ PRÁCE (1.fáze)

### VÝPIS BOURACÍCH PRACÍ:

OZN.		MNOŽSTVÍ
B1	odstranění všech stávajících okenních a dveřních výplní vč. parapetů a zárubní	
B2	odstranění stávající vertikální nosné železobetonové konstrukce v tl. 210 mm	
B4	odstranění stávající horizontální ocelové konstrukce (fáze 1)	
B6	odstranění stávajících ocelových schodišť a žebříků	

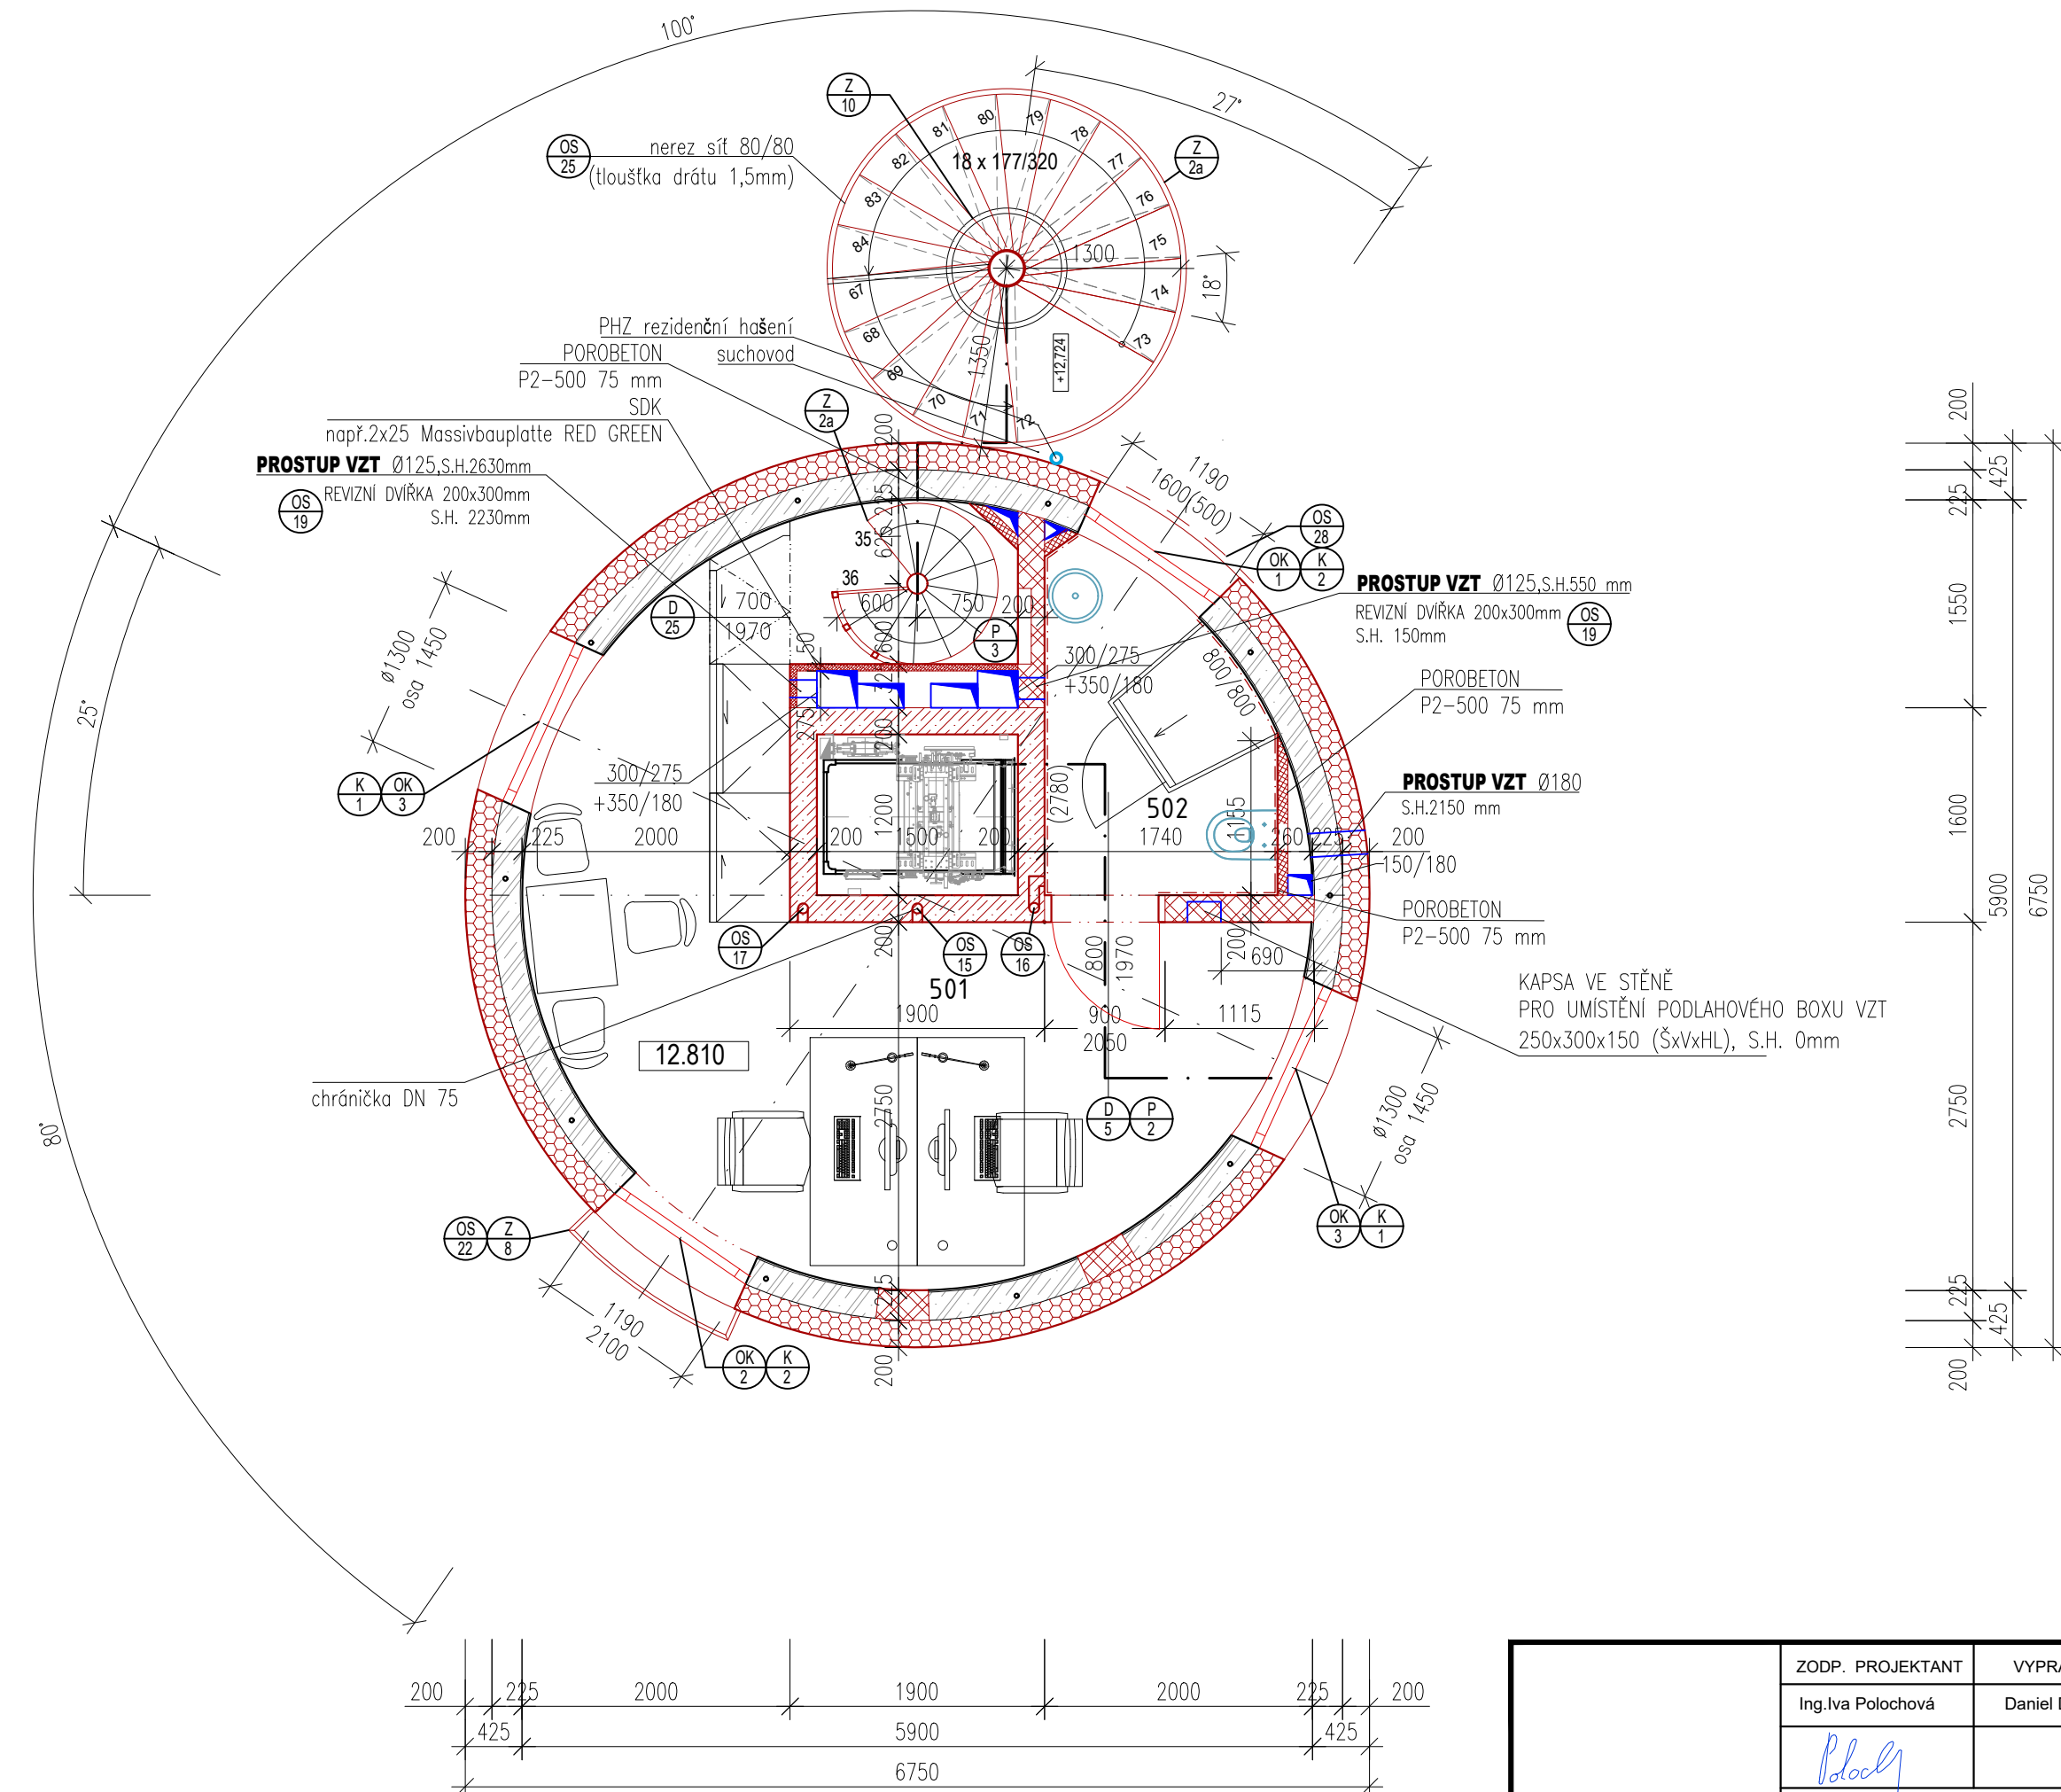PŮDORYS 5.NP - nový stav  
M 1:50



ZODP. PROJEKTANT :		VYKRAČOVAL :		KONTROLOVAL :		<div>PPS<span>KANIA</span></div> <div><small>PPS Kania s.r.o. - Jihomoravský územní úřad tel. 566 245 252 fax. 566 245 262 e-mail: projekt@pps-kania.cz</small></div>			
Ing. Iva Polachová		Daniel Doležal		Jan Kania					
									
KATASTRÁLNÍ ÚZEMÍ, PARC.Č. : Pudov (376/16)									
MÍSTO STAVBY : parcelo č. 423/113, 423/5, 381/2						ARCHÍV			
STAVEBNÍK / OBJEDNATEL : Ing. Vojtěch Čigánek, Ročník 180, 735 51 Bohumín Pudov						STUPEŇ			
						DPS			
NÁZEV AKCE : Konverze Vodárenské věže - výstava větrné elektrárny Bohumín - Pudov, parc. č. 423/13, 423/5, 381/2 k.ú. Pudov						DATUM		PARE	
						ÚNOR 2024			
						Č. ZAKÁZKY			
						01/24			
OBJEKT : SO 02 - KONVERZE VODÁRENSKÉ VĚŽE						MĚŘÍTKO			
ČAST : D.1.2.1 - ARCHITEKTONICKO-STAVEBNÍ ŘEŠENÍ						1 : 50			
OBSAH : PŮDRYS 5.NP - STÁVAJÍCÍ STAV, BOURACÍ PRÁCE, NOVÝ STAV						ARCHIVNÍ ČÍSLO : PPS- 01/24-D.1.2.1-b-		č.v. 06	