









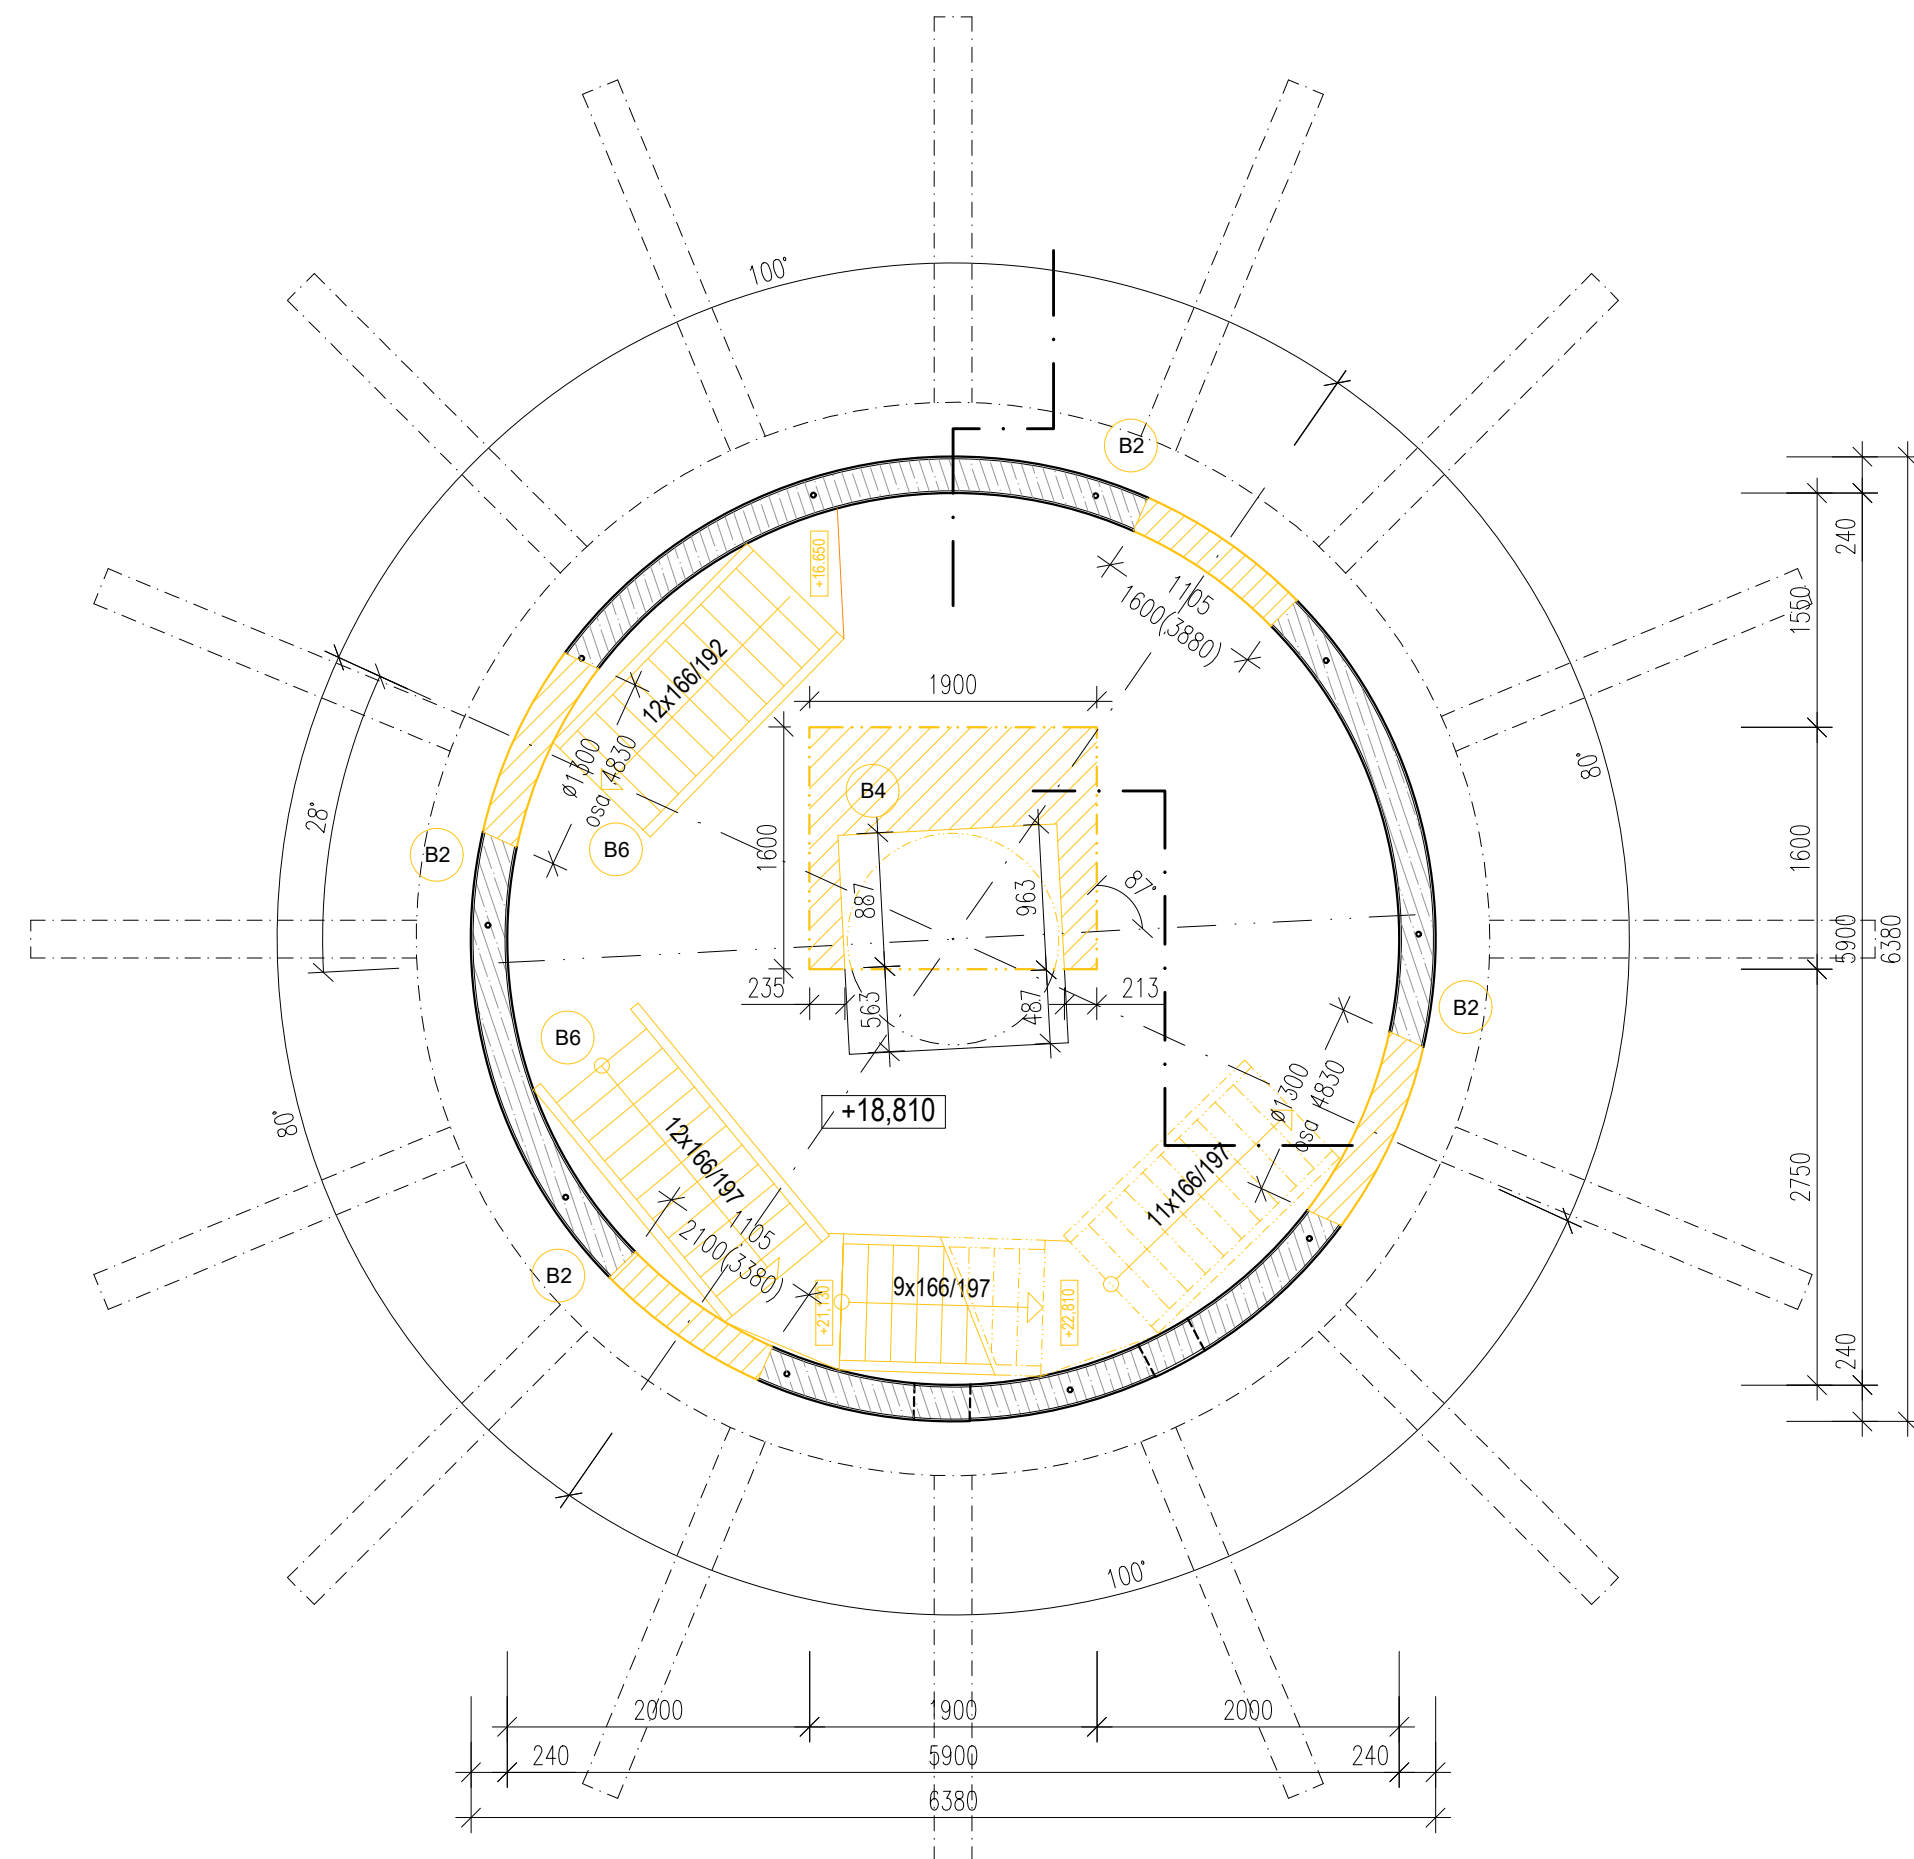


PŮDORYS 8.NP - bourání  
M 1:50  
úroveň: +22,190

 

LEGENDA MÍSTNOSTÍ 8.NP:

čís	MÍSTNOST	SKLADBA	PODLAHA	STŘOP	STĚNY	výška obl.	PLOCHA m <sup>2</sup>
801	KANCELÁŘ, SCHODIŠTĚ	S-6b	Cemflowlook	Beton pohledový strukt. sızového plechu	Strukturovaná omítka	2,62 m	19.51
802	KOUPELNA	S-4	Dlažba		Keramický obklad		3.90

LEGENDA HMOT:

	STÁVAJÍCÍ NOSNÁ KONSTRUKCE
	NOVÉ KONSTRUKCE
	ŽELEZOBETON C 30/37 tř. XC2 Dmax16-F
	NOVÉ KONSTRUKCE
	ZDIVO POROBETONOVÉ P2-500 tl. 75 mm
	NOVÉ KONSTRUKCE
	ZDIVO POROBETONOVÉ P2-500 tl. 200 mm
	NOVÉ KONSTRUKCE
	TEPELNÁ IZOLACE MIN. VLNA TL. 200 mm
	NOVÉ KONSTRUKCE
	SDK kce Massivbauplatte RED GREEN

Pozn.: - Na rozhraní požárních úseků budou provedeny v otvorech (prostupech) ve vodorovných a svislých konstrukcích požární ucpávky dle PBŘ


LEGENDA HMOT:



- ☐ STÁVAJÍCÍ NOSNÁ KONSTRUKCE
- ☒ BOURACÍ PRÁCE (1.fáze)

### VÝPIS BOURACÍCH PRACÍ:

OZN.		MNOŽSTVÍ
B2	odstranění stávající vertikální nosné železobetonové konstrukce v tl. 210 mm	
B4	odstranění stávající horizontální ocelové konstrukce (fáze 1)	
B6	odstranění stávajících ocelových schodišť a žebříků	

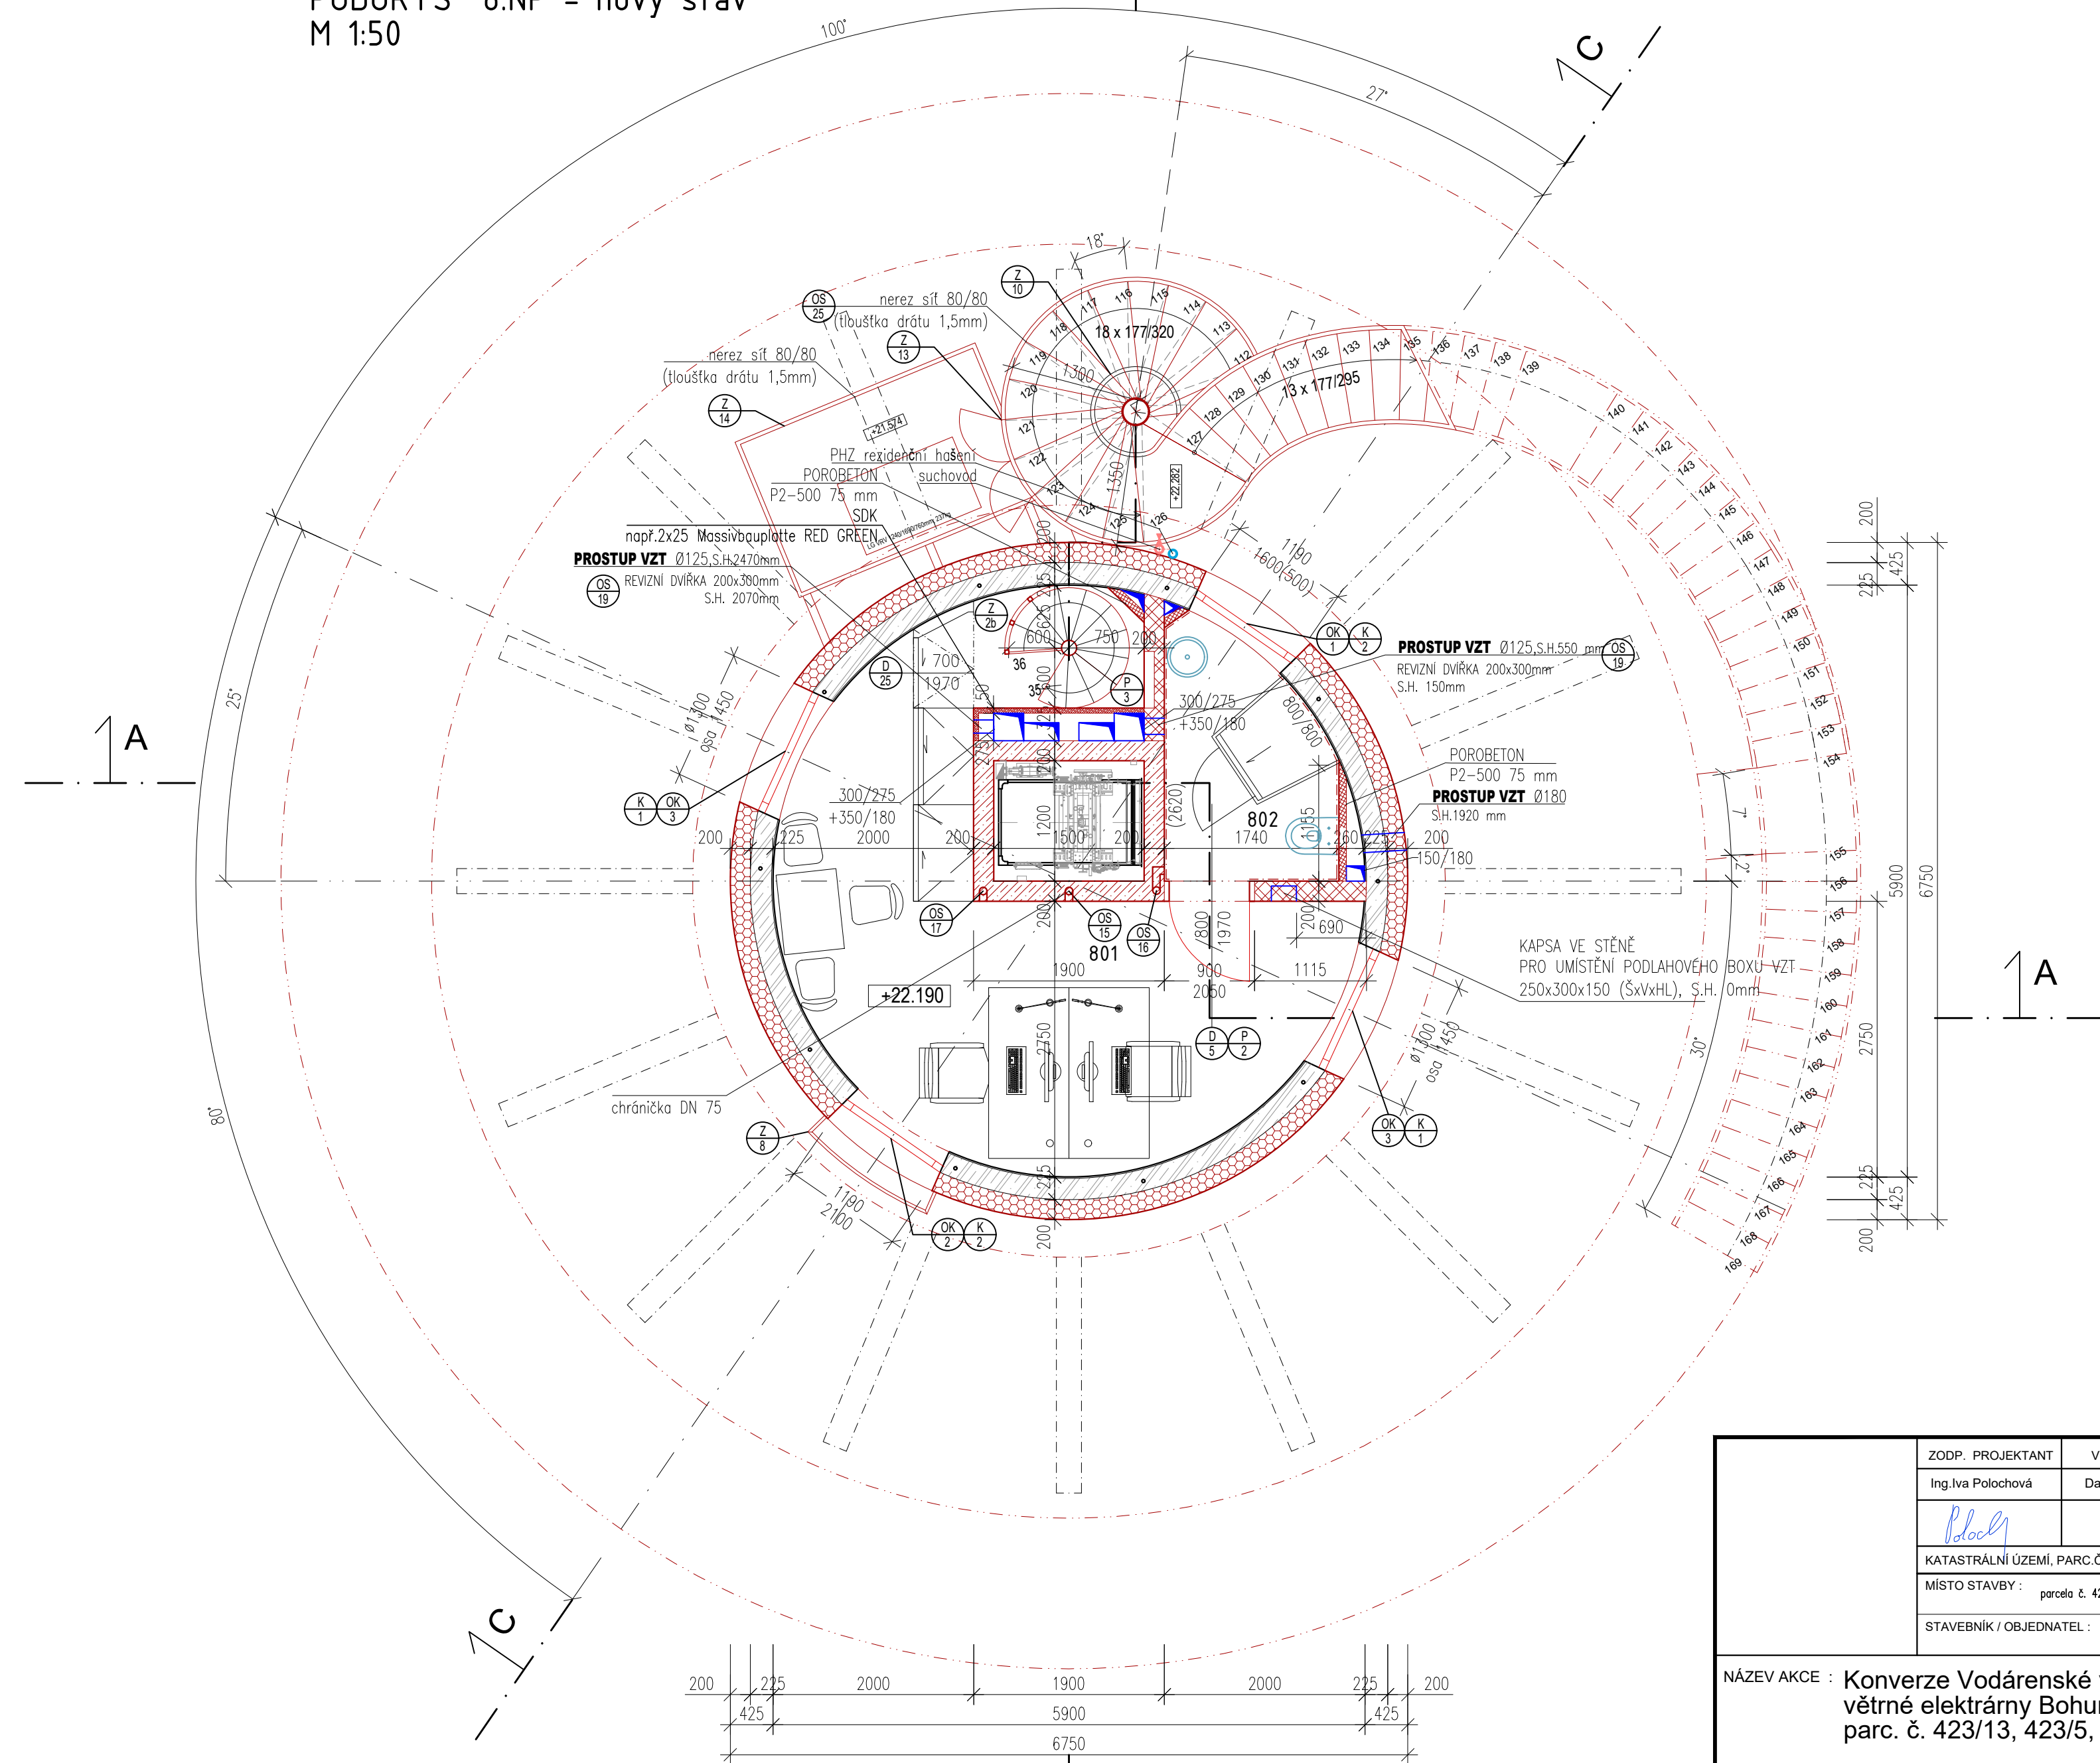PŮDORYS 8.NP - nový stav  
M 1:50



	ZODP. PROJEKTANT	VYPRACOVAL	KONTROLOVAL	<div>PPS KANIA</div> <div>PPS KANIA s.r.o. – Nábřeží 865/10, 700 00 tel.: 566 245 252, fax: 566 245 252 e-mail: projekty@pps-kania.cz</div>	
	Ing. Iva Polachová	Daniel Doležal	Jan Kania		
					
KATASTRÁLNÍ ÚZEMÍ: PARC. Č.: Pudov (736/16)					
MÍSTO STAVBY: parcela č. 423/13, 423/5, 381/2				ARCHIV	
STAVEBNÍK / OBJEDNATEL: Ing. Vojtěch Čížek, Rádkova 180, 335 01 Bohumín Pudov				STUPEŇ DPS	
NÁZEV AKCE :	Konverze Vodárenské věže - výstavba veřejné elektrárny Bohumín - Pudlov, parc. č. 423/13, 423/5, 381/2. k.ú. Pudlov			DATUM	PARE
				ÚNOR 2024	
				OBJEKT :	SO 02 - KONVERZE VODÁRENSKÉ VĚŽE
ČÁST :	D.1.2.1 - ARCHITEKTONICKO-STAVEBNÍ ŘEŠENÍ			01/24	
OBSAH :	PŮDORYS 8.NP - STÁVAJÍCÍ STAV, BOURACÍ PRÁCE, NOVÝ STAV			MĚŘÍTKO	
				1 : 50	
				ARCHIVNÍ ČÍSLO : PPS- 01/24-D.1.2.1-b-	Č. V. 09