


PŮDORYS 4.NP - bourání
M 1:50
úroveň: +9,570

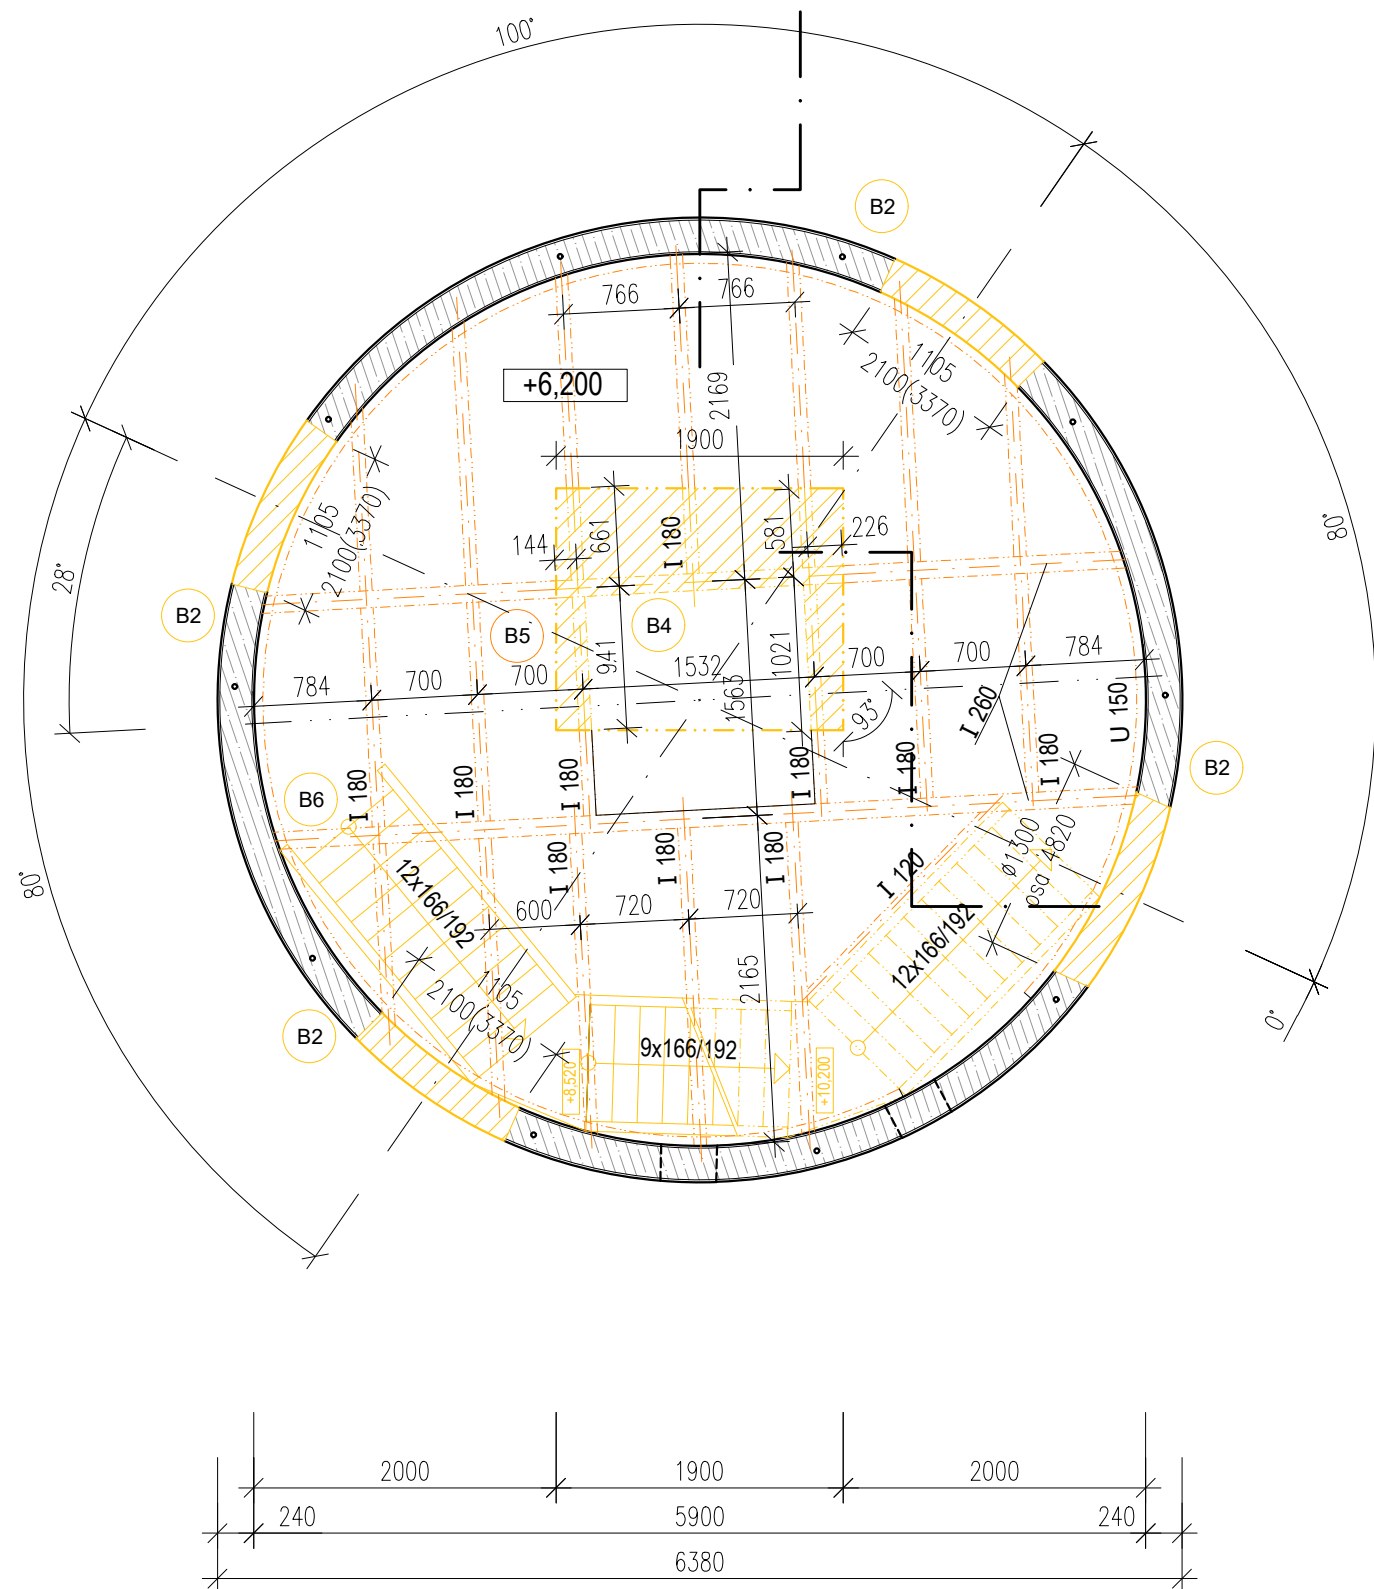

LEGENDA MÍSTNOSTÍ 4.NP:

ČÍS	MÍSTNOST	SKLADBA	PODLAHA	STROP	STĚNY	výška obkl.	PLOCHA m2
401	ZÁDVEŘÍ, CHODBA	S-5	CEMFLOWlook	Beton pohledový strukt. síťového plechu	Strukturovaná omítka	2,95 m	2.38
402	KOUPELNA, WC	S-5b			Benátský štuk-omyvatelný		1.19
403	SCHODIŠTĚ	S-5			Omítka		2.00
404	ZÁZEMÍ KANCELÁŘE				Strukturovaná omítka		17.24

LEGENDA HMOT:

- STÁVAJÍCÍ NOSNÁ KONSTRUKCE
- NOVÉ KONSTRUKCE
ŽELEZOBETON C 30/37 tř. XC2 Dmax16-F7
- NOVÉ KONSTRUKCE
ZDIVO POROBETONOVÉ P2-500 tl. 75 mm
- NOVÉ KONSTRUKCE
ZDIVO POROBETONOVÉ P2-500 tl. 150-200 mm
- NOVÉ KONSTRUKCE
TEPELNÁ IZOLACE MIN. VLNA TL. 200 mm
- NOVÉ KONSTRUKCE
SDK ke Massivbauplatte RED GREEN

Pozn.: - Na rozhraní požárních úseků budou provedeny v otvorech (prostupech) ve vodorovných a svislých konstrukcích požární ucpávky dle PBŘ


LEGENDA HMOT:

- STÁVAJÍCÍ NOSNÁ KONSTRUKCE
- BOURACÍ PRÁCE (1.fáze)
- BOURACÍ PRÁCE (2.fáze)

VÝPIS BOURACÍCH PRACÍ:

OZN.		MNOŽSTVÍ
B2	odstranění stávající vertikální nosné železobetonové konstrukce v tl. 210 mm	
B4	odstranění stávající horizontální ocelové konstrukce (fáze 1)	
B5	odstranění stávající horizontální ocelové konstrukce (fáze 2)	
B6	odstranění stávajících ocelových schodišť a žebříků	

PŮDORYS 4.NP - nový stav
M 1:50

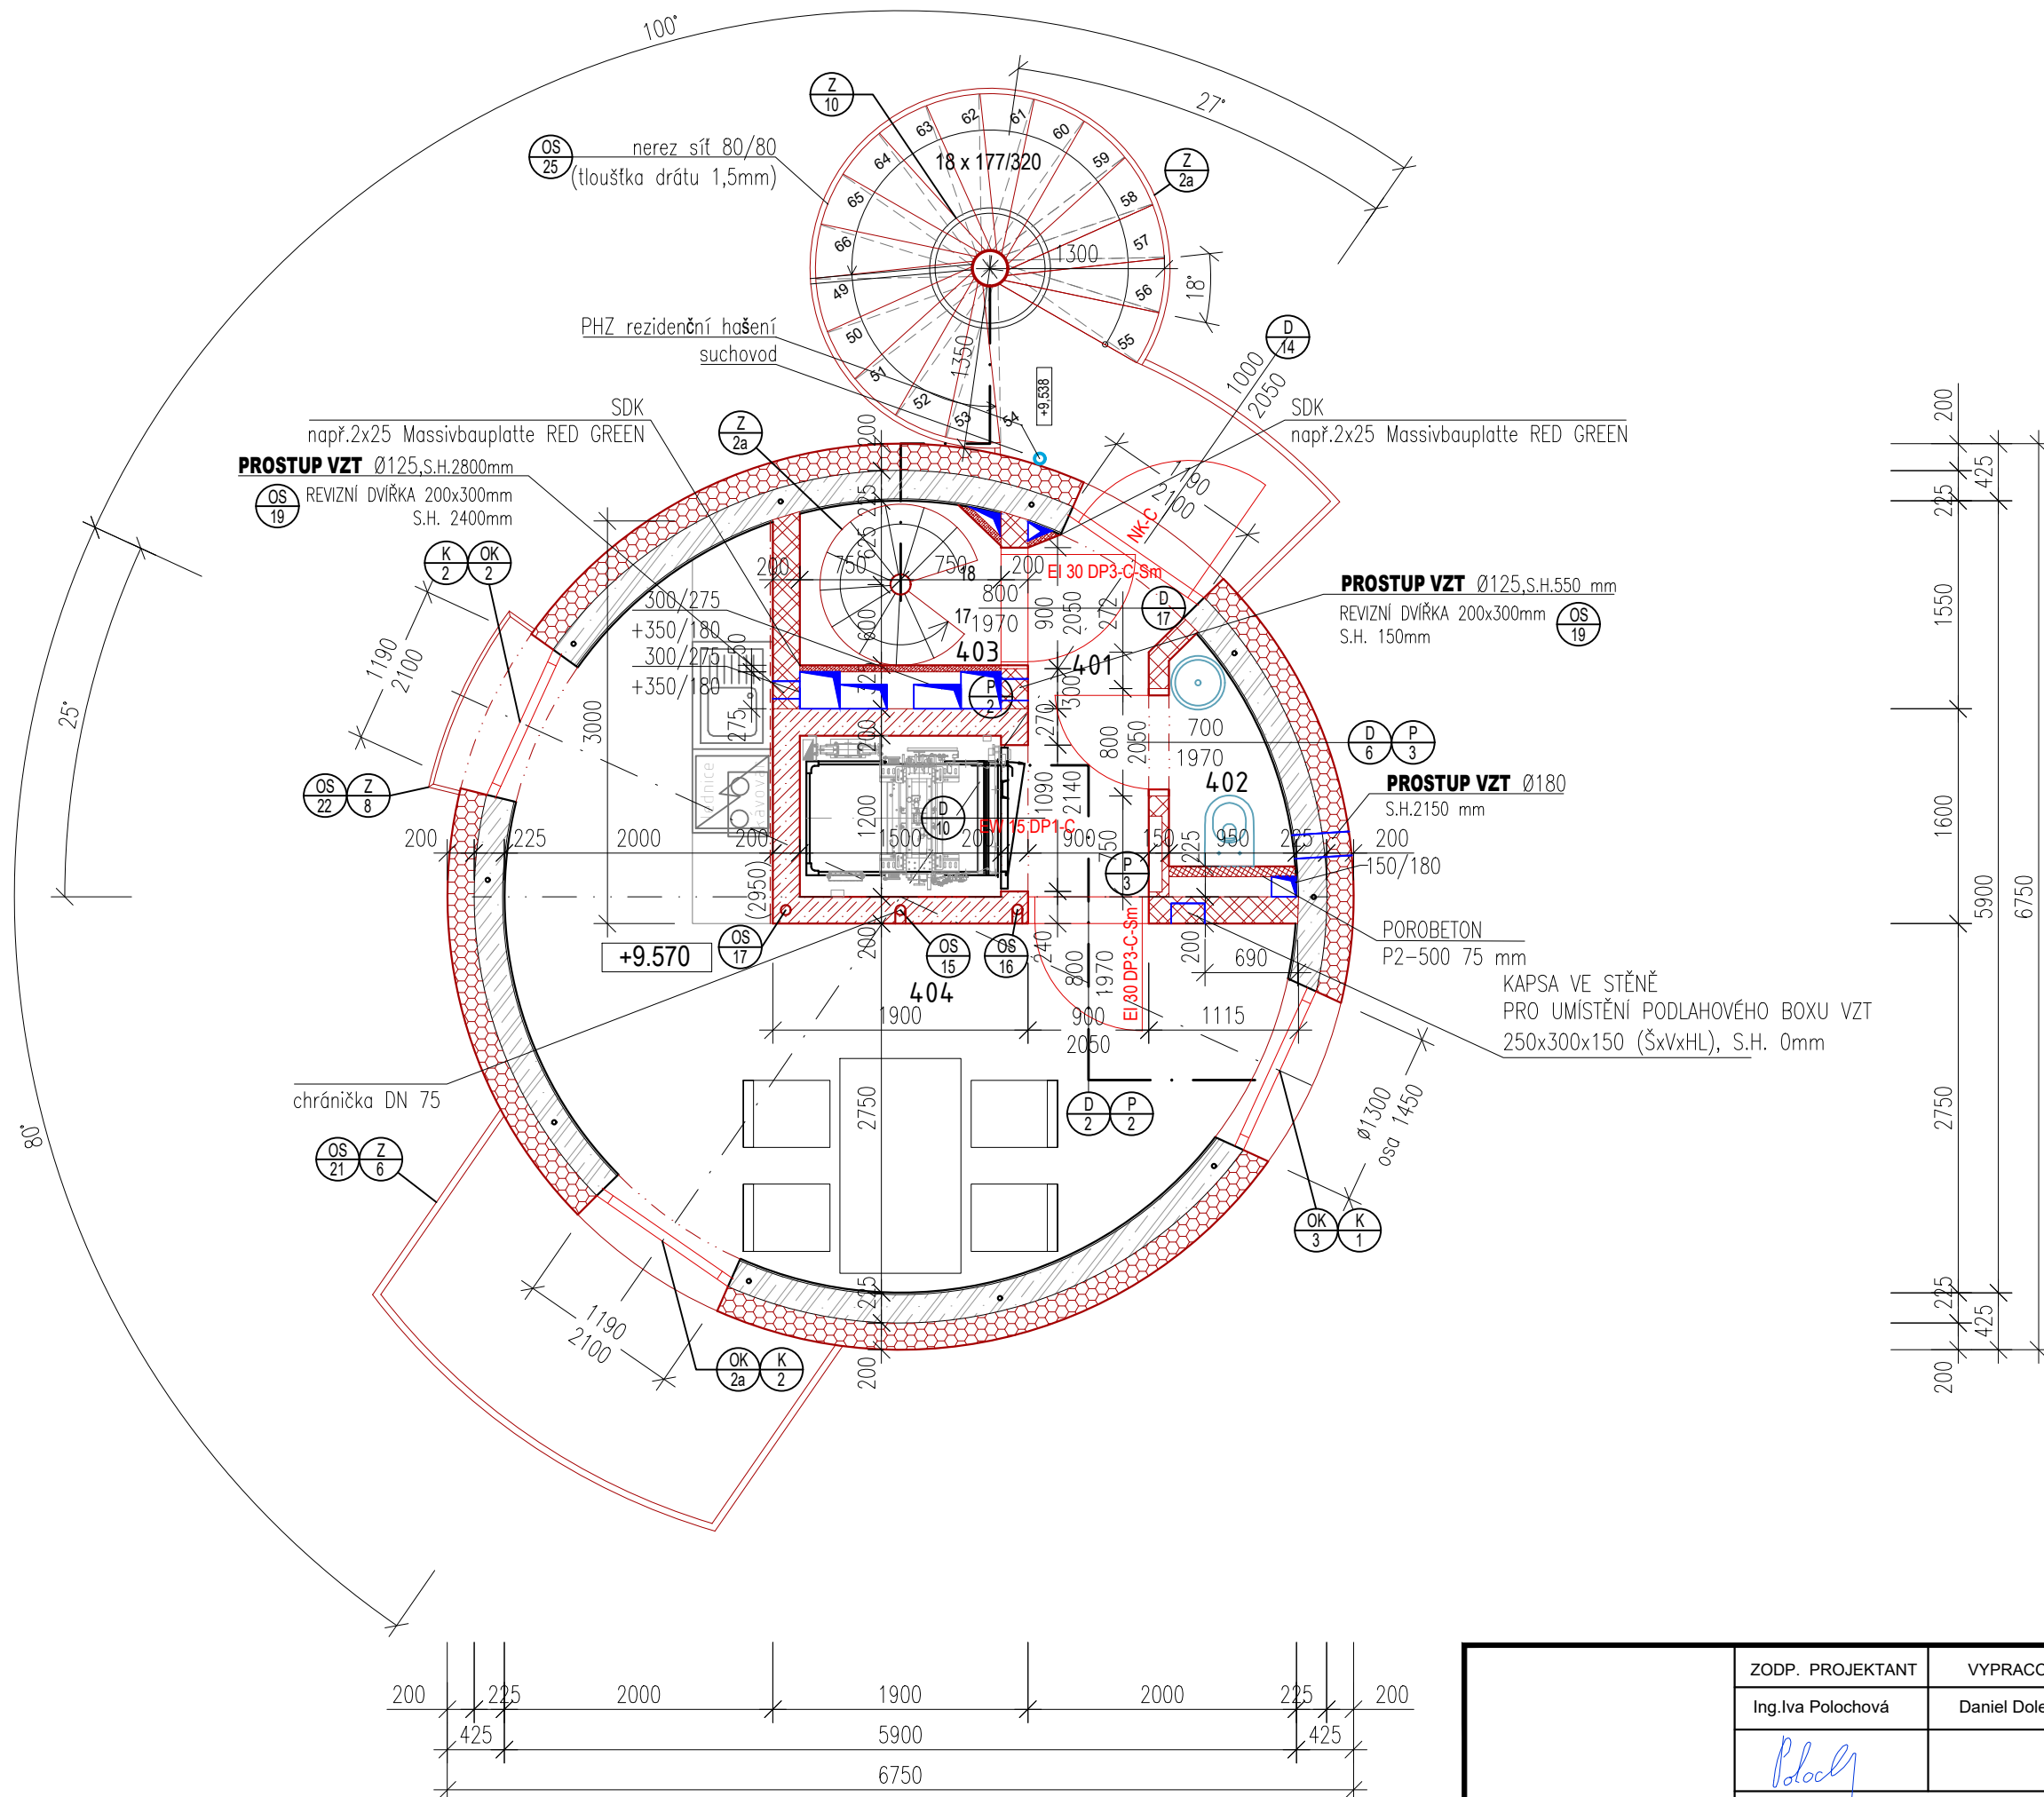

<div>ZODP. PROJEKTANT</div> <div>Ing. Iva Polachová</div> <div><i>Polach</i></div>		<div>VYPRACOVAL</div> <div>Daniel Doležel</div> <div></div>	<div>KONTROLOVAL</div> <div>Jan Kania</div> <div><i>Kania</i></div>	<div>PPS</div> <div>KANIA</div> <div>PPS Kania s.r.o., Německá 665/10, 709 00 tel.: 536 245 252, fax: 536 245 252 e-mail: projekt@pps-kania.cz</div>	
<div>KATASTRÁLNÍ ÚZEMÍ, PARC.Č. : Pudlov (736/716)</div>				<div>ARCHIV</div>	
<div>MÍSTO STAVBY : parcela č. 423/13, 423/5, 381/2</div>				<div>STUPEŇ</div>	
<div>STAVEBNÍK / OBJEDNATEL : Ing. Vladimír Cipánek, Rohánská 180, 735 51 Bohumín Pudlov</div>				<div>DPS</div>	
<div>NÁZEV AKCE : Konverze Vodárenské věže - výstavba větrné elektrárny Bohumín - Pudlov, parc. č. 423/13, 423/5, 381/2. k.ú. Pudlov</div>				<div>DATUM</div> <div>ÚNOR 2024</div>	<div>PARE</div>
				<div>Č. ZAKÁZKY</div> <div>01/24</div>	
				<div>MĚŘÍTKO</div> <div>1 : 50</div>	
<div>OBJEKT : SO 02 - KONVERZE VODÁRENSKÉ VĚŽE</div>					
<div>ČÁST : D.1.2.1 - ARCHITEKTONICKO-STAVEBNÍ ŘEŠENÍ</div>					
<div>OBSAH : PŮDORYS 4.NP - STÁVAJÍCÍ STAV, BOURACÍ PRÁCE, NOVÝ STAV</div>				<div>ARCHIVNÍ ČÍSLO : PPS- 01/24-D.1.2.1.b-</div>	<div>Č.V. 05</div>