


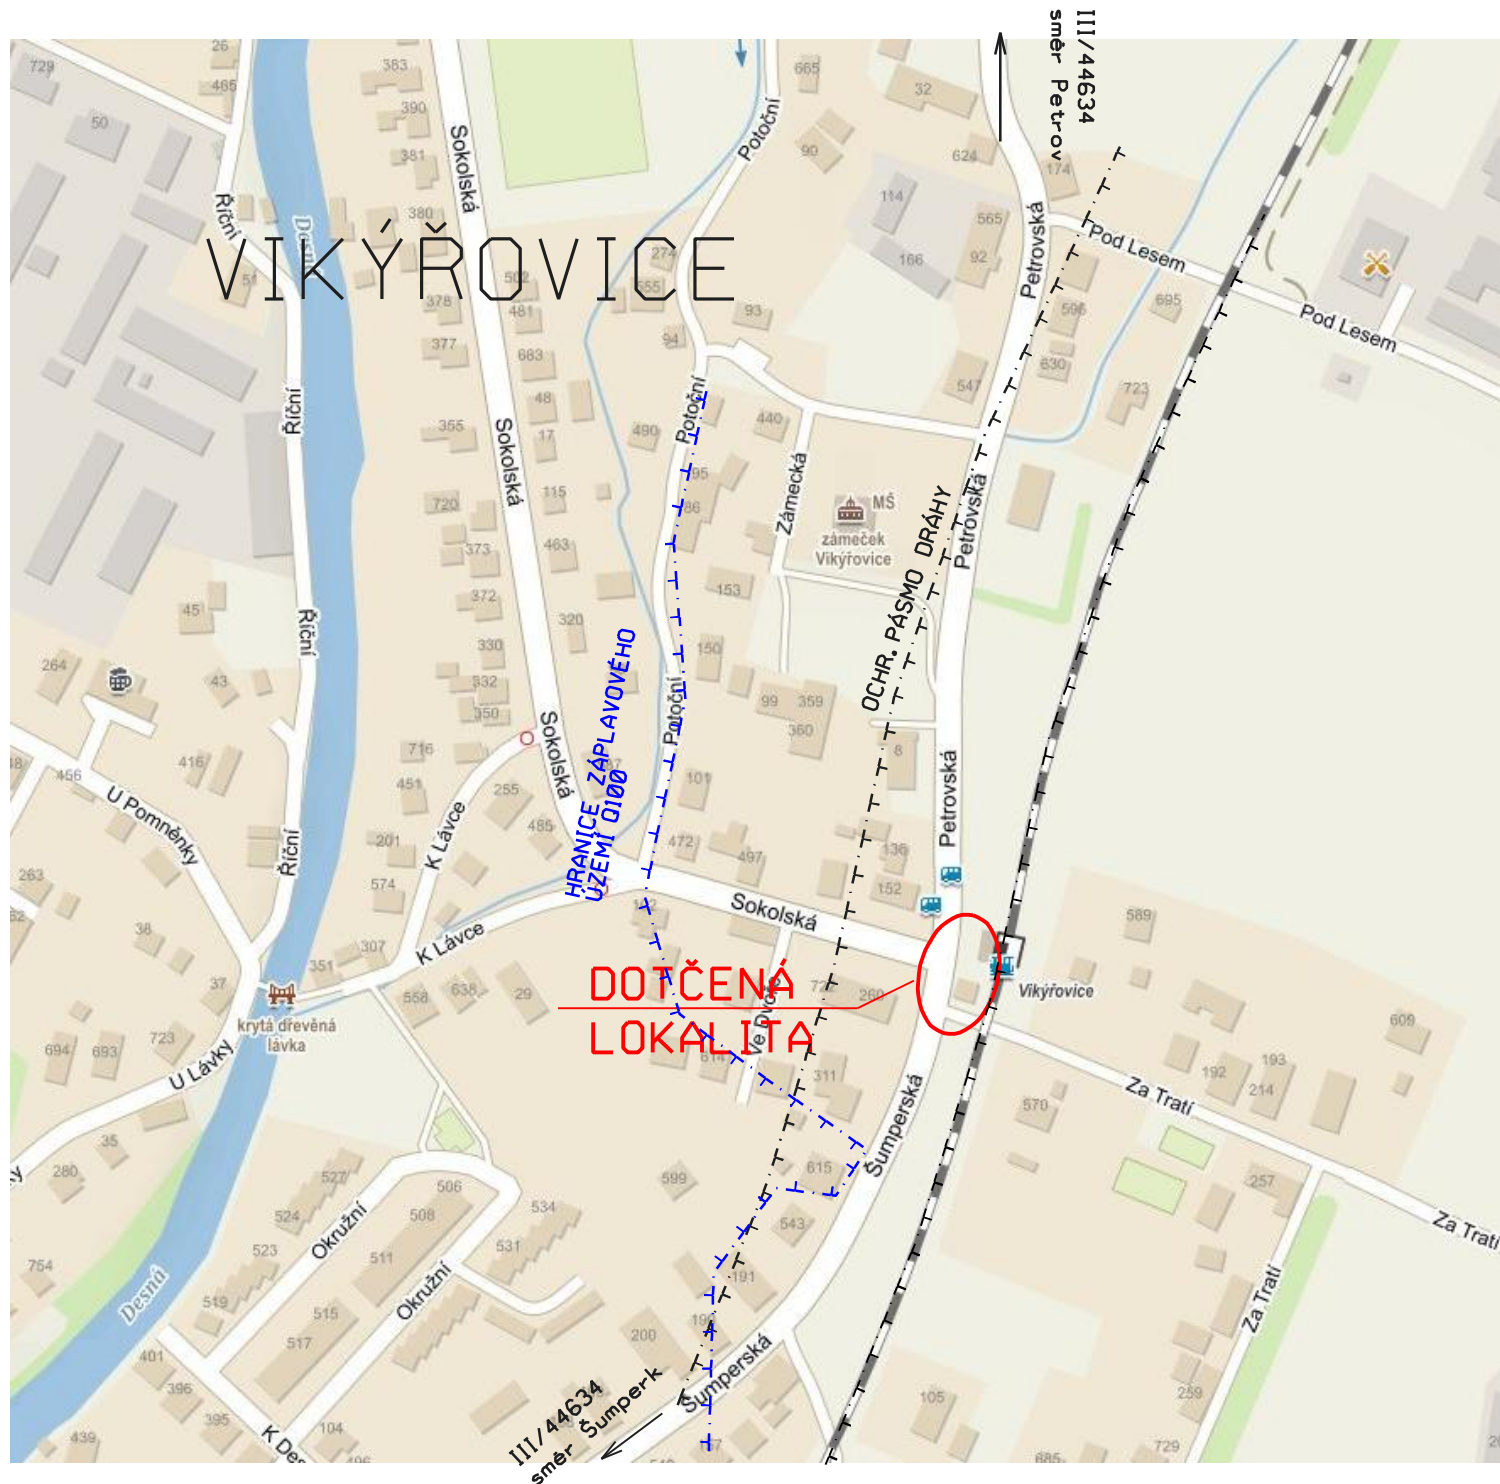

Vedoucí projektu	Projekt autorizoval	Projektant objektu	PROJEKTOVÁNÍ ELEKTRICKÝCH ZAŘÍZENÍ Ing. Tomáš Nedoma Rovensko 217 789 01 Zábřeh mob. 605532931 e-mail: tnedoma@quick.cz	
Ing. Tomáš Nedoma	ING. JOSEF DVOŘÁČEK	Ing. Tomáš Nedoma		
				
Investor: OBEC VIKÝŘOVICE, Petrovská 168, 788 13 Vikýřovice IČO: 00635898				
Akce: ROZŠÍŘENÍ ROZVODŮ VO V OBCI VIKÝŘOVICE NA ul. LESNÍ A PETROVSKÁ			Datum	II/2020
			Stupeň	DPS
			Měřítko:	1 : 5000
			Formát	1x A4
			č.zakázky	
Obsah: SITUAČNÍ VÝKRES ŠIRŠÍCH VZTAHŮ S002-ROZVODY VO ul. PETROVSKÁ			č.výkresu:	č.paré
			C.1.2	