



PODÉLNÝ PROFIL

DRUH POZEMKŮ  
UZEM. EVIDENČ. JEDNOTKA  
PODÉLNÝ PROFIL  
PŘÍJEZD K RD  
TRASA "A"  
VIKÝŘOVICE  
M 1 : 500 / 50

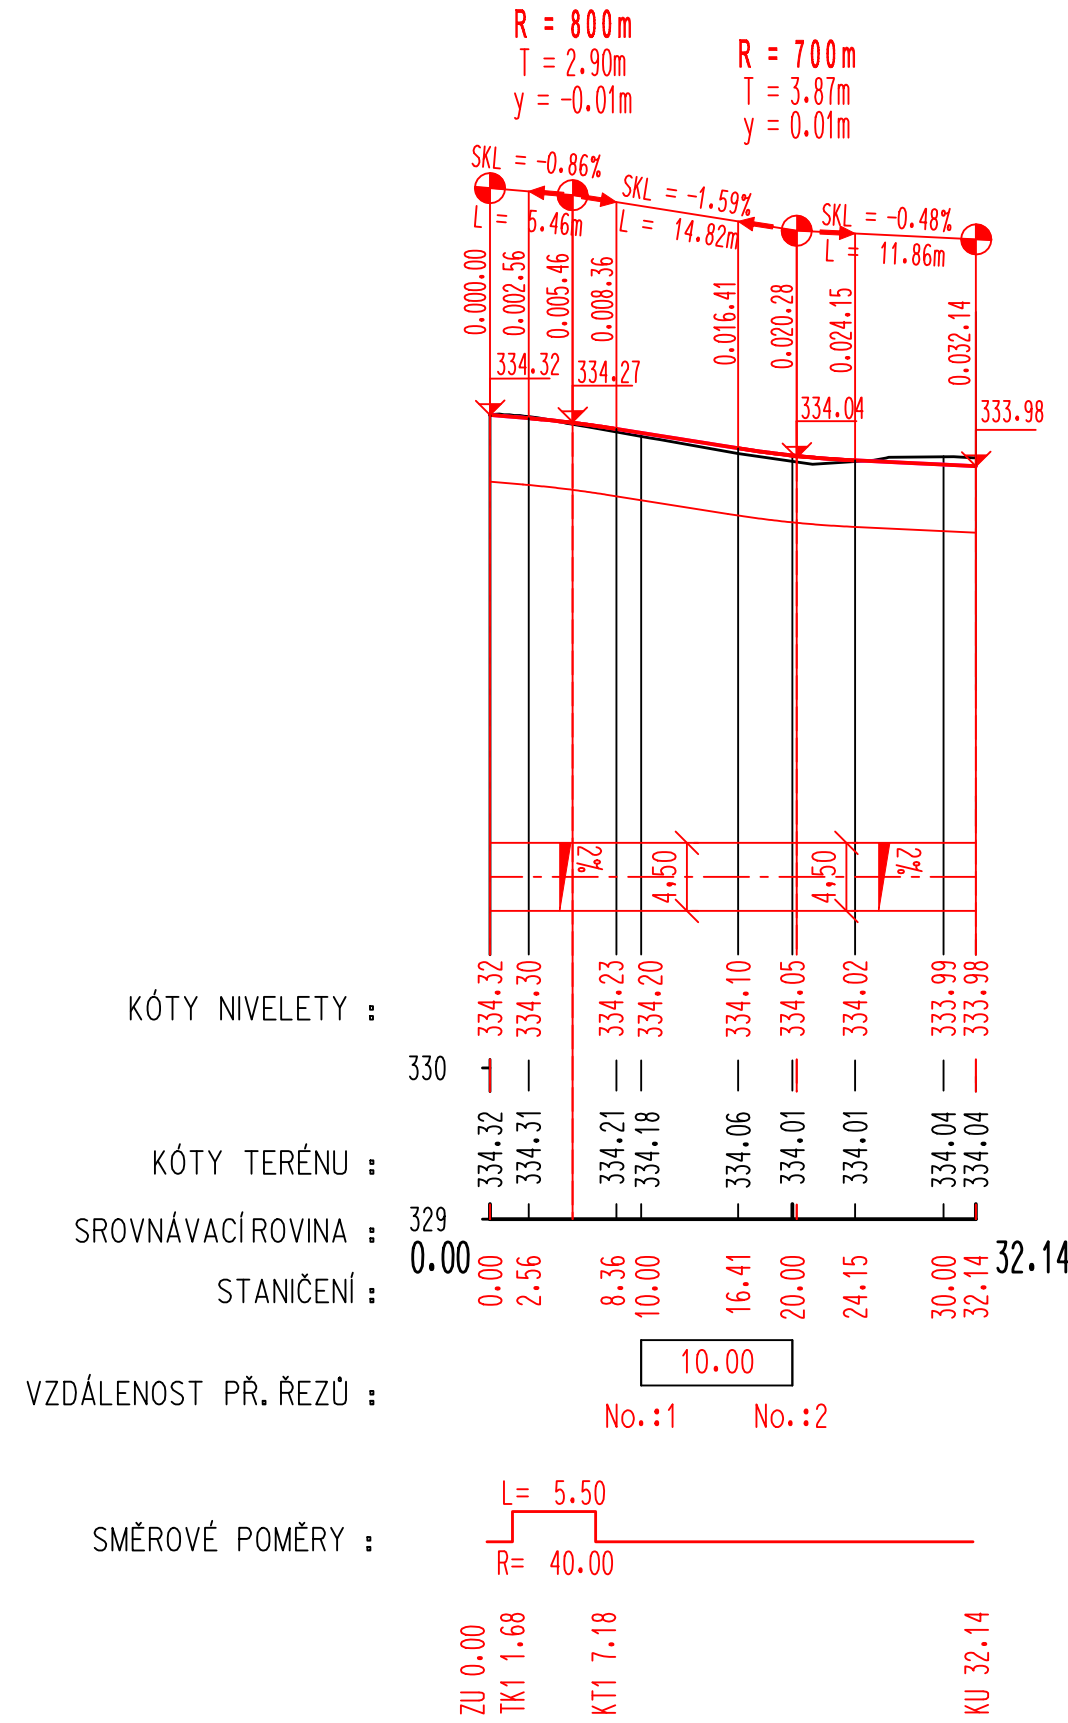


PODÉLNÝ PROFIL

DRUH POZEMKŮ  
UZEM. EVIDENČ. JEDNOTKA  
PODÉLNÝ PROFIL  
PŘÍJEZD K RD  
TRASA "B"  
VIKÝŘOVICE  
M 1 : 500 / 50

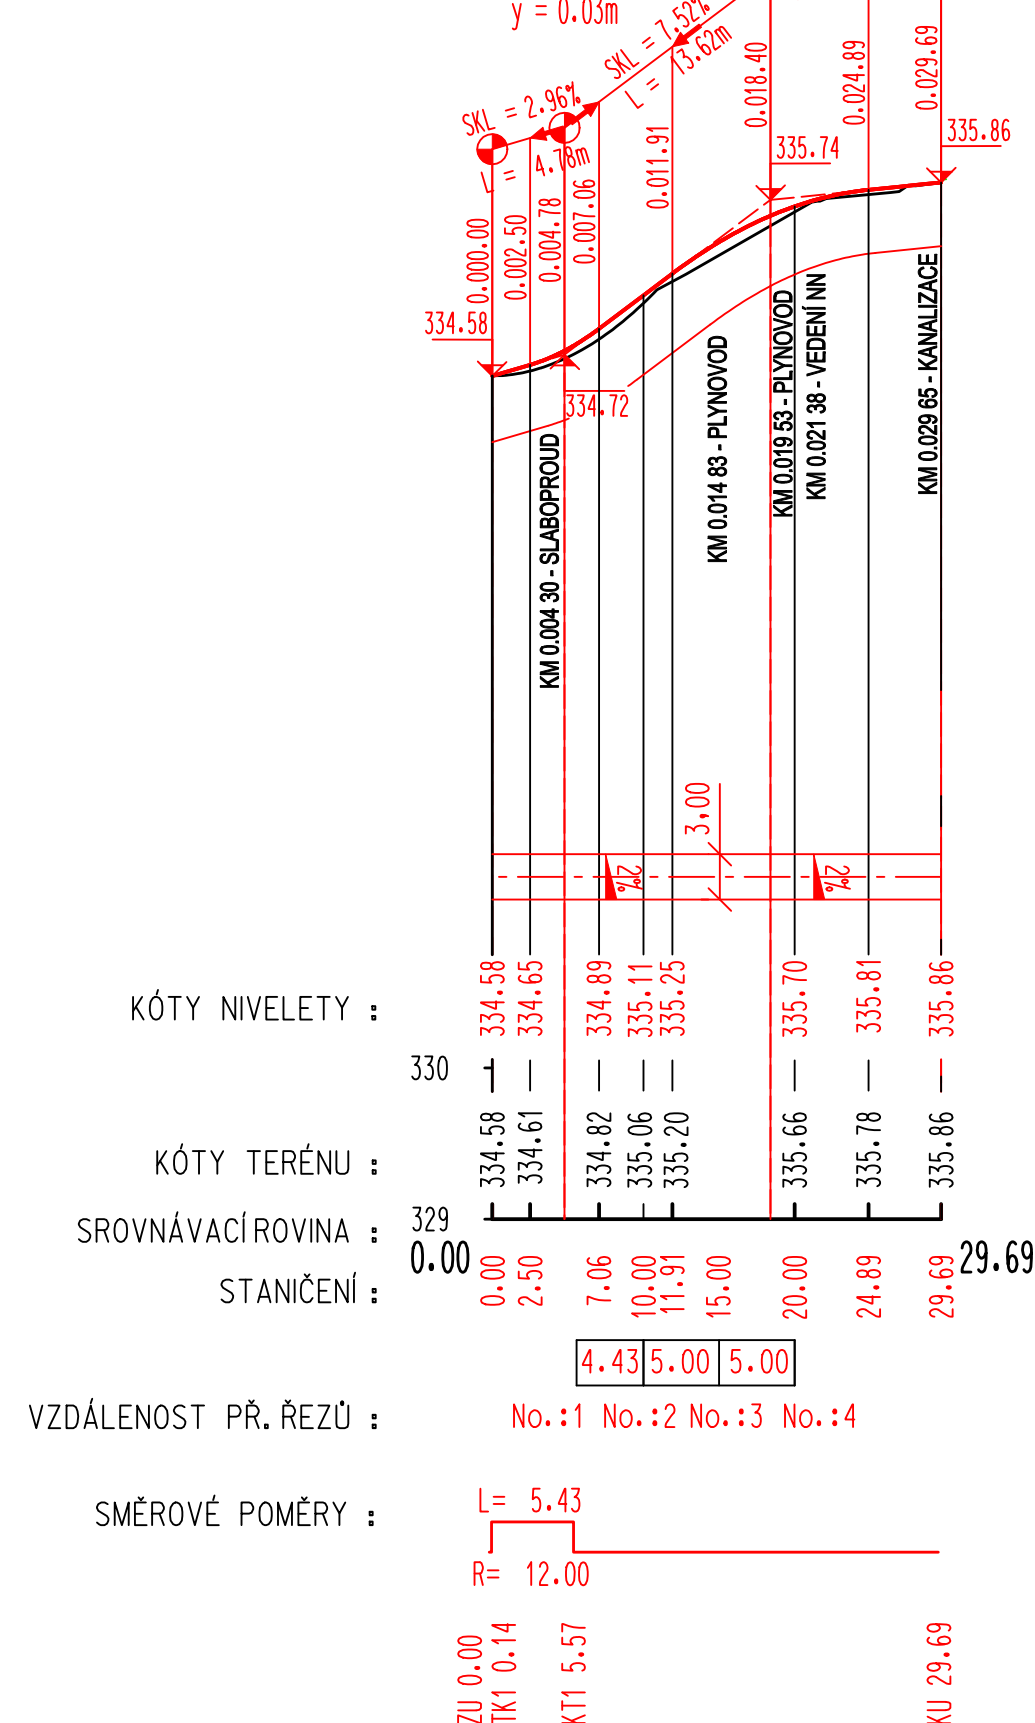


PODÉLNÝ PROFIL


DRUH POZEMKŮ  
UZEM. EVIDENČ. JEDNOTKA  
PODÉLNÝ PROFIL  
PŘÍJEZD DO AREÁLU  
TRASA "C"  
VIKÝŘOVICE  
M 1 : 500 / 50

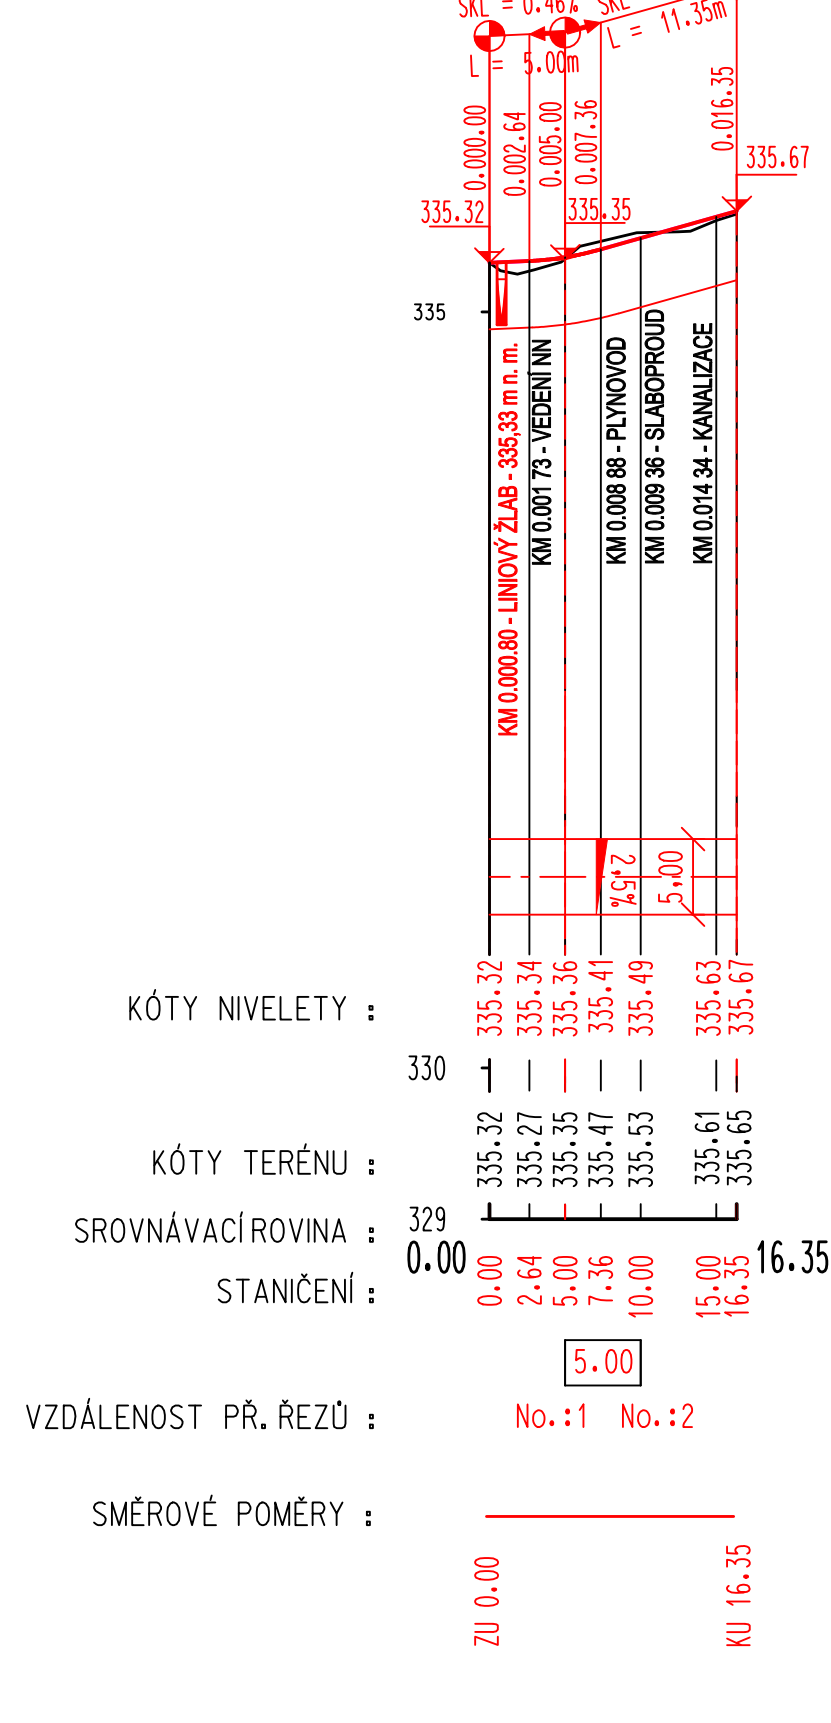

PODÉLNÝ PROFIL

DRUH POZEMKŮ  
UZEM. EVIDENČ. JEDNOTKA  
PODÉLNÝ PROFIL  
CHODNÍK  
VIKÝŘOVICE  
M 1 : 500 / 50

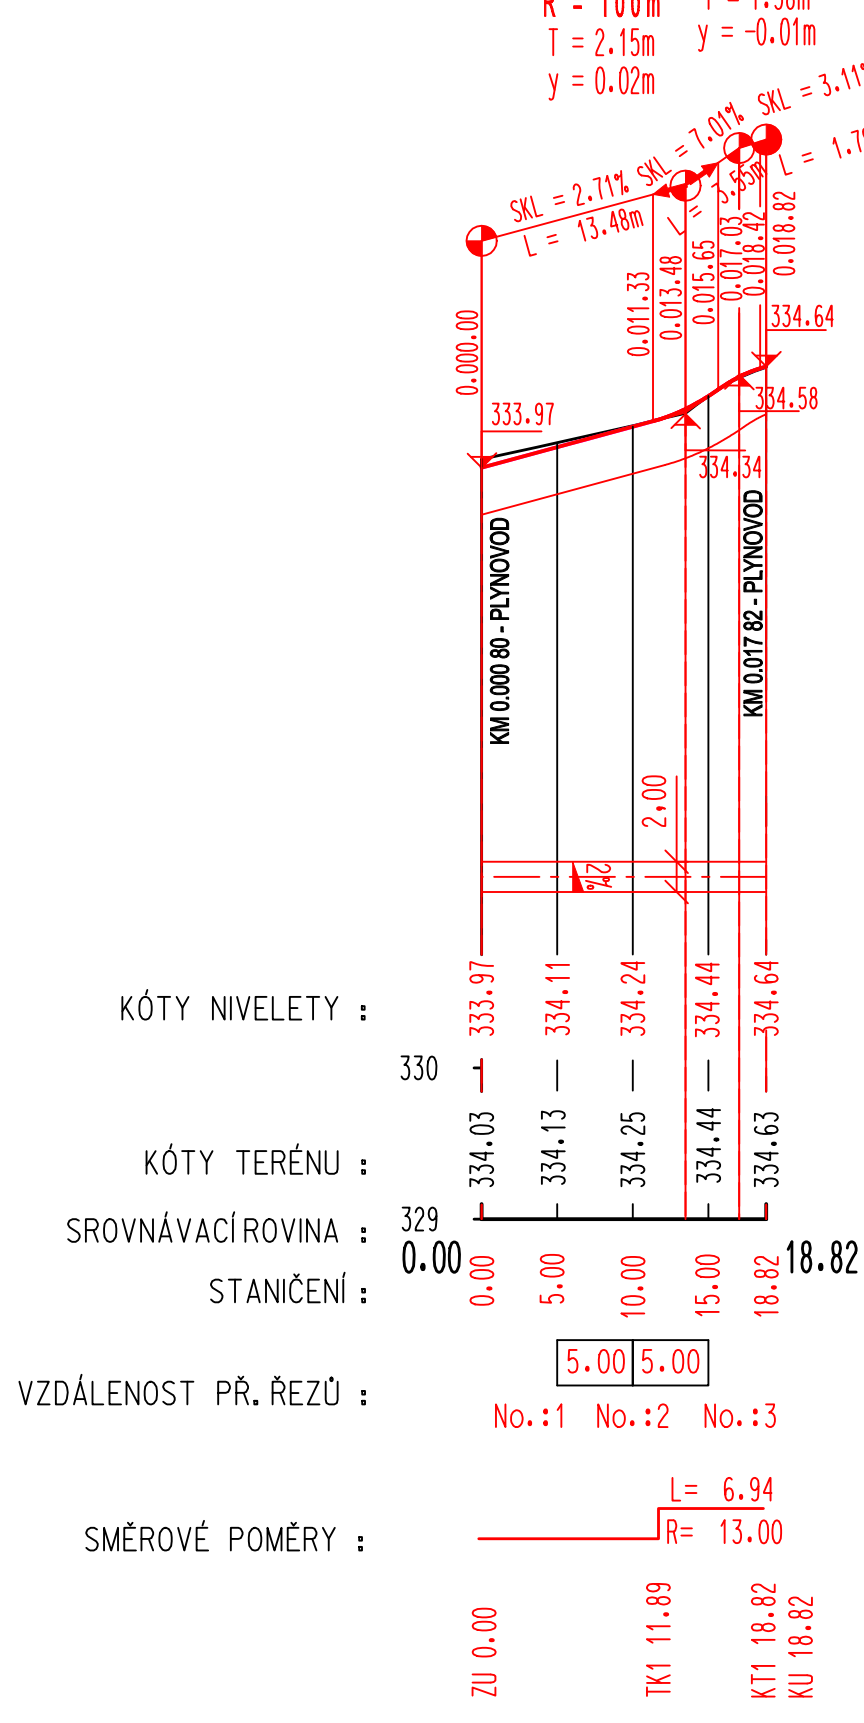
 
|                                                                                       |  |                                                                                       |  |                                                                                                 |  |                       |
|---------------------------------------------------------------------------------------|--|---------------------------------------------------------------------------------------|--|-------------------------------------------------------------------------------------------------|--|-----------------------|
| NAVRHOVAL                                                                             |  | VYPRACOVAL                                                                            |  | <div>Zdeněk Vladyka</div> <div>Na Honech I, 5540, 760 05 - Zlín</div> <div>IČO - 76532232</div> |  |                       |
| ZDENĚK VLADYKA                                                                        |  | ZDENĚK VLADYKA                                                                        |  |                                                                                                 |  |                       |
|  |  |  |  |                                                                                                 |  |                       |
| INVESTOR Obec Víkřovice, Petrovská 168, 788 13 Víkřovice                              |  |                                                                                       |  |                                                                                                 |  |                       |
| STAVBA KOMUNIKACE - UL. ZÁMEČKÁ A PARKOVACÍ MÍSTA - UL. PETROVSKÁ, VÍKŘOVICE          |  |                                                                                       |  | FORMÁT: 4 A4                                                                                    |  | ÚČEL: DUR+DSP+DPS     |
| OBJEKT SO 101 - ZPEVNĚNÉ PLOCHY<br>SO 102 - CHODNÍK PRO PĚŠÍ                          |  |                                                                                       |  | SO 103 - PARKOVIŠTĚ<br>SO 104 - PŘÍJEZDY                                                        |  | DATUM: 06/2018        |
| OBSAH                                                                                 |  |                                                                                       |  | PROFESE: IO KOMUNIKACE                                                                          |  | ZAK.ČÍSLO: ZV 06-2018 |
| PODÉLNÉ PROFILY                                                                       |  |                                                                                       |  | MĚŘ.: 1:500/50                                                                                  |  | Č.V.: 05              |
|                                                                                       |  |                                                                                       |  |                                                                                                 |  | Č.REVIZE:             |