


ŘEZ A

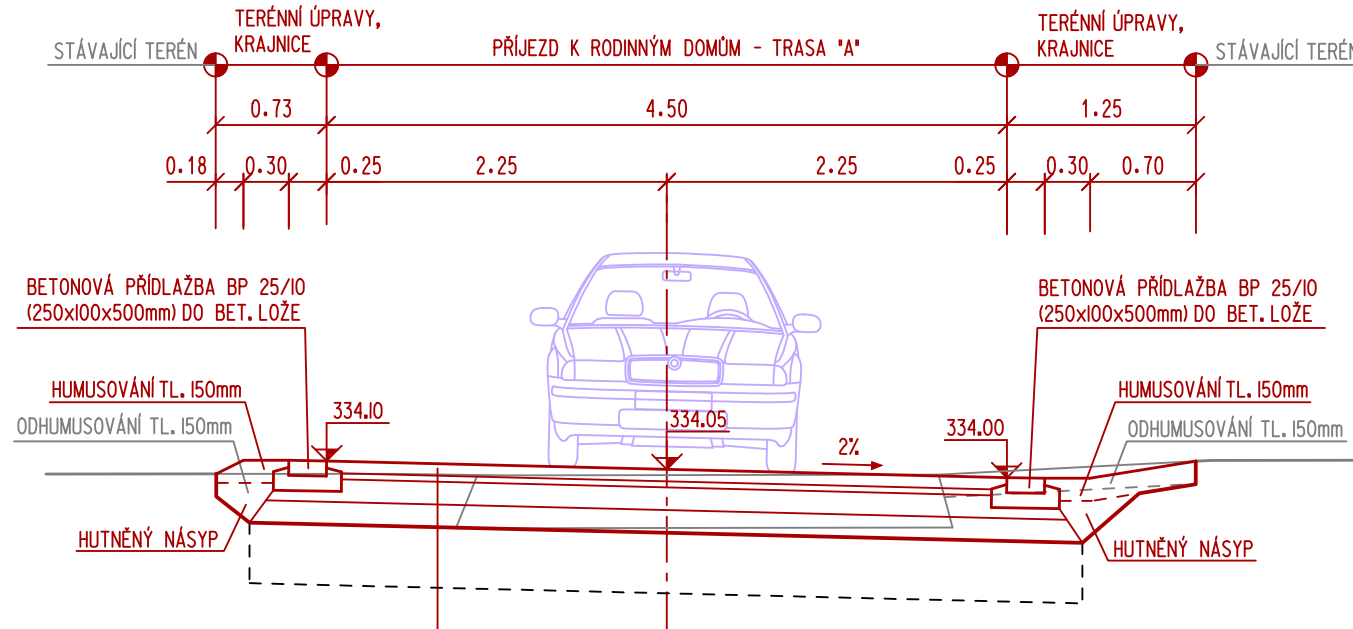


KONSTRUKCE PŘÍJEZDU K RD:

BETONOVÁ DLAŽBA 200x100x80mm	DL I	80mm
DL 4 80 mm; ČSN 73 613-I		
PODKLADNÍ LOŽE Fr. 4-8mm (VČ. VYPLNĚNÍ SPAR)	L	40mm
L: 40 mm; ČSN 73 613-I		
ŠTERKODŘ Fr. 16-32	SD	150mm
SD: 150 mm; ČSN 73 6126-I		
ŠTERKODŘ Fr. 0-63	SD	150mm
SD: 150 mm; ČSN 73 6126-I		
NETKANÁ GEOTEXTILIE		

CELKEM
MINIMÁLNÍ ÚNOSNOST PLÁNĚ $E_{\text{spz}} = 45 \text{ MPa}$
VÝMĚNA ZEMINY V AKTIVNÍ ZÓNĚ, TL. 400mm
(ZEMINA V AKTIVNÍ ZÓNĚ, KTERÁ NEVYHOVÍ, BUDE NAHRAŽENA ŠTERKODŘÍ)

ŘEZ B

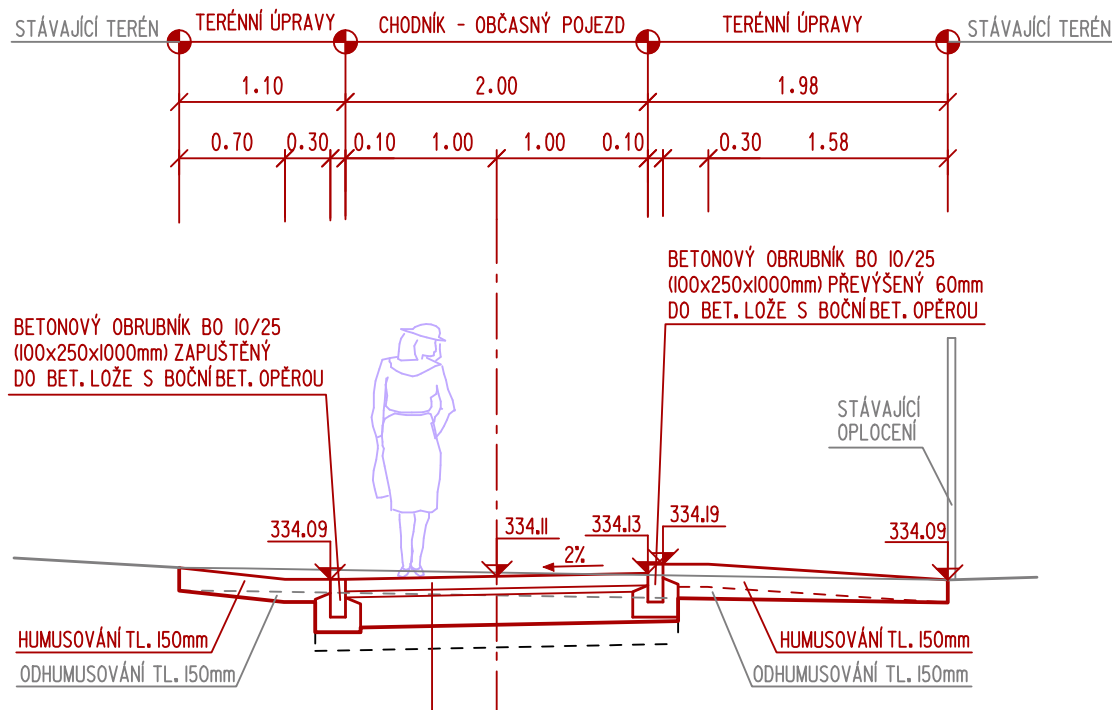


KONSTRUKCE CHODNÍKU:

BETONOVÁ DLAŽBA 200x100x80mm - SEDÁ	DL I	80mm
DL 4 80 mm; ČSN 73 613-I		
PODKLADNÍ LOŽE Fr. 4-8mm (VČ. VYPLNĚNÍ SPAR)	L	40mm
L: 40 mm; ČSN 73 613-I		
ŠTERKODŘ Fr. 16-32	SD	150mm
SD: 150 mm; ČSN 73 6126-I		
ŠTERKODŘ Fr. 0-63	SD	200mm
SD: 200 mm; ČSN 73 6126-I		

CELKEM
MINIMÁLNÍ ÚNOSNOST PLÁNĚ $E_{\text{spz}} = 30 \text{ MPa}$
VÝMĚNA ZEMINY V AKTIVNÍ ZÓNĚ, TL. 150mm
(ZEMINA V AKTIVNÍ ZÓNĚ, KTERÁ NEVYHOVÍ, BUDE NAHRAŽENA ŠTERKODŘÍ)

ŘEZ C

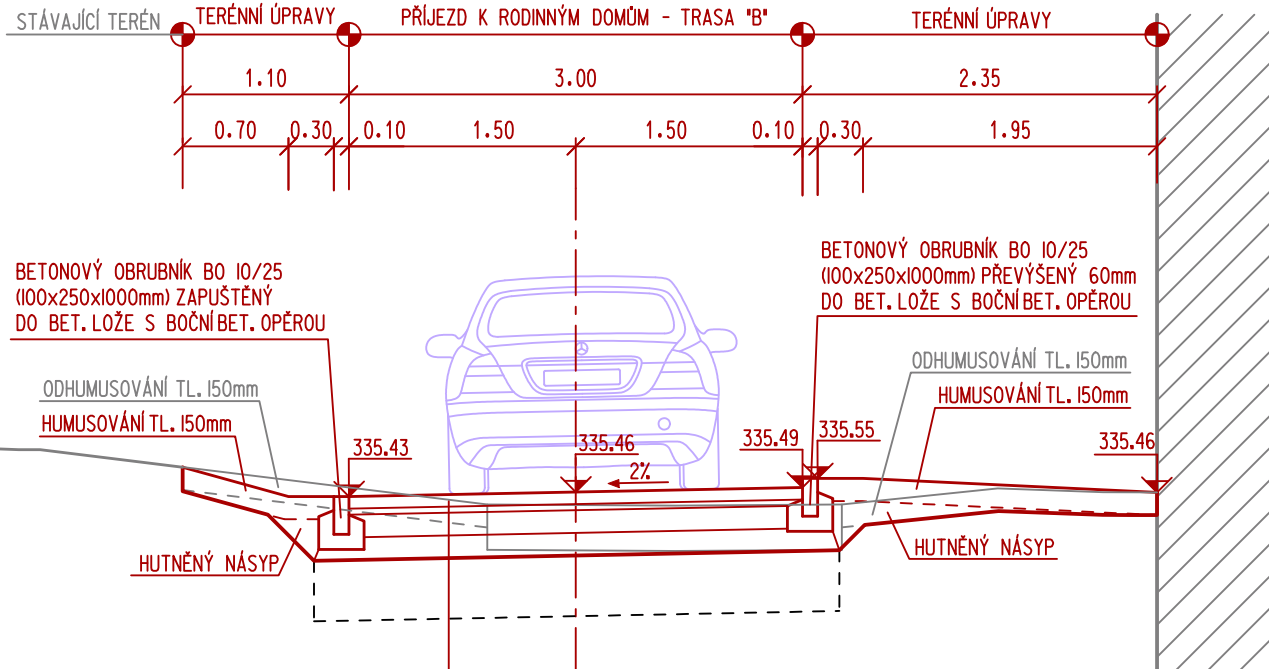


KONSTRUKCE PŘÍJEZDU K RD:

BETONOVÁ DLAŽBA 200x100x80mm	DL I	80mm
DL 4 80 mm; ČSN 73 613-I		
PODKLADNÍ LOŽE Fr. 4-8mm (VČ. VYPLNĚNÍ SPAR)	L	40mm
L: 40 mm; ČSN 73 613-I		
ŠTERKODŘ Fr. 16-32	SD	150mm
SD: 150 mm; ČSN 73 6126-I		
ŠTERKODŘ Fr. 0-63	SD	150mm
SD: 150 mm; ČSN 73 6126-I		
NETKANÁ GEOTEXTILIE		

CELKEM
MINIMÁLNÍ ÚNOSNOST PLÁNĚ $E_{\text{spz}} = 45 \text{ MPa}$
VÝMĚNA ZEMINY V AKTIVNÍ ZÓNĚ, TL. 400mm
(ZEMINA V AKTIVNÍ ZÓNĚ, KTERÁ NEVYHOVÍ, BUDE NAHRAŽENA ŠTERKODŘÍ)

ŘEZ D

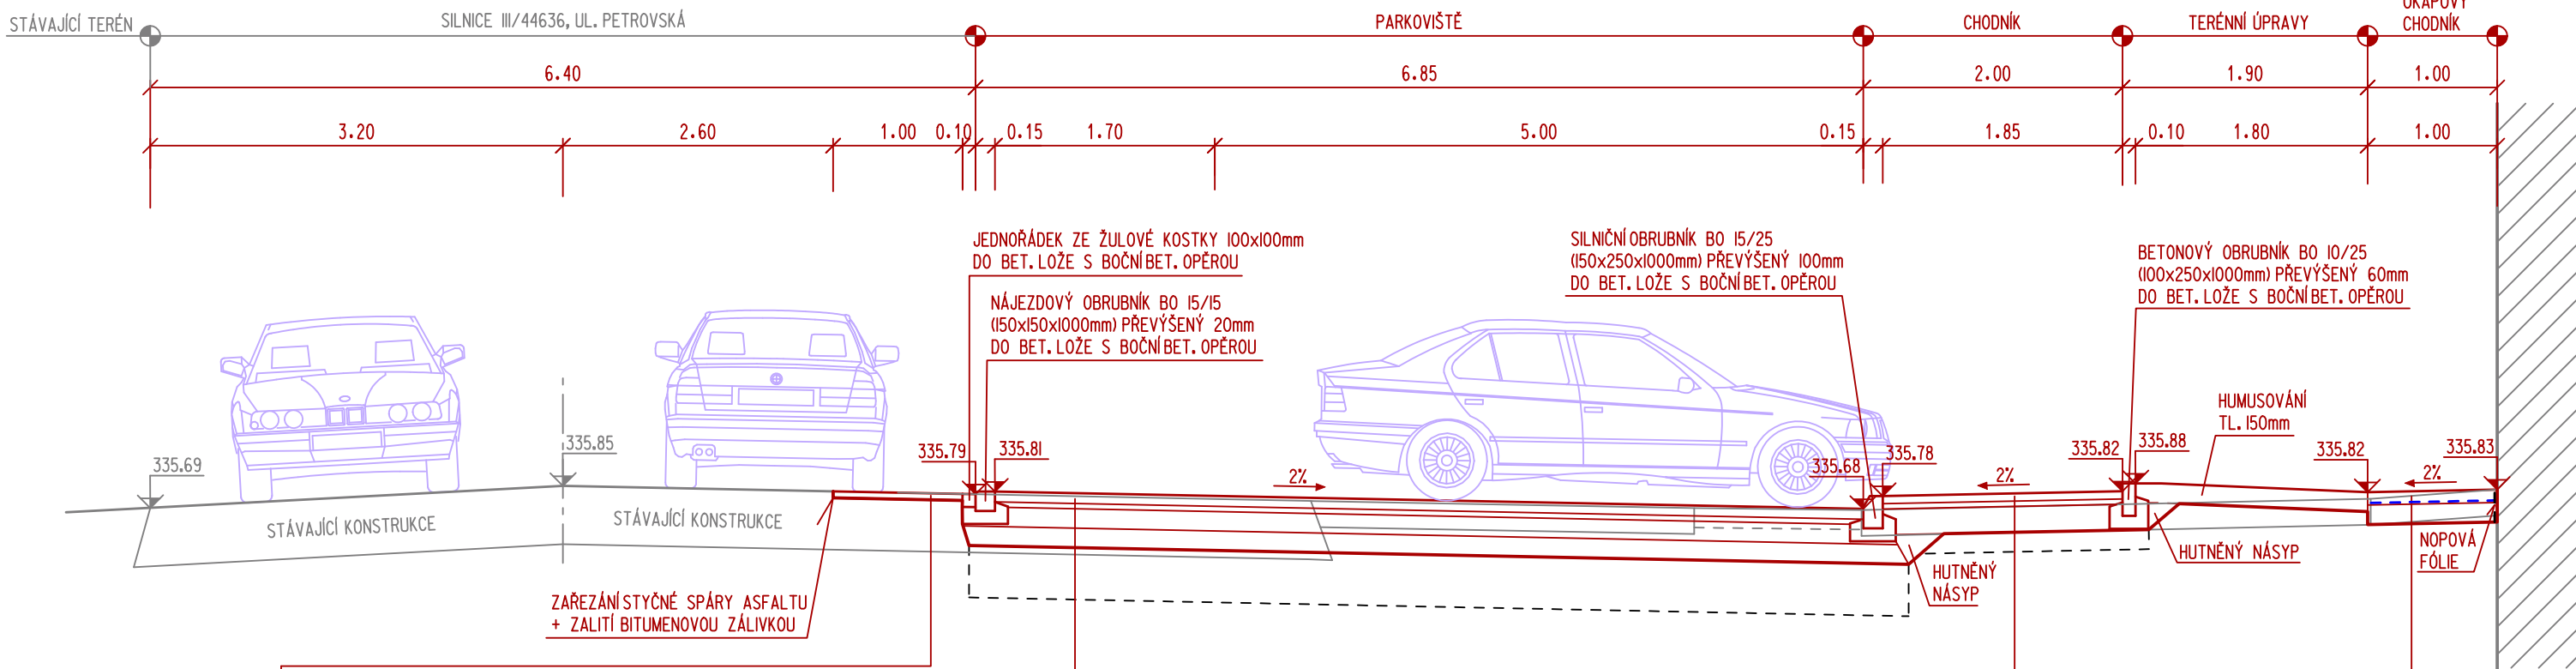

NOVÁ OBRUSNÁ VRSTVA KOMUNIKACE:

ASFALTOVÝ BETON	ACO II	50mm
ACO II: 50 mm; ČSN 73612		
spojovací posypka: asfaltový, 0,5kg/m2		
SP: ČSN 73612		

CELKEM 50mm

KONSTRUKCE PARKOVIŠTĚ:

BETONOVÁ ZATRAVŇOVACÍ DLAŽBA 200x200x80mm	DL I	80mm
DL 4 80 mm; ČSN 73 613-I		
PODKLADNÍ LOŽE Fr. 4-8mm (VČ. VYPLNĚNÍ SPAR)	L	40mm
L: 40 mm; ČSN 73 613-I		
ŠTERKODŘ Fr. 16-32	SD	150mm
SD: 150 mm; ČSN 73 6126-I		
ŠTERKODŘ Fr. 0-63	SD	150mm
SD: 150 mm; ČSN 73 6126-I		

CELKEM
MINIMÁLNÍ ÚNOSNOST PLÁNĚ $E_{\text{spz}} = 45 \text{ MPa}$
VÝMĚNA ZEMINY V AKTIVNÍ ZÓNĚ, TL. 400mm
(ZEMINA V AKTIVNÍ ZÓNĚ, KTERÁ NEVYHOVÍ, BUDE NAHRAŽENA ŠTERKODŘÍ)

KONSTRUKCE CHODNÍKU:

BETONOVÁ DLAŽBA, 200x100x60mm - SEDÁ	DL I	60mm
DL 4 60 mm; ČSN 73 613-I		
PODKLADNÍ LOŽE Fr. 4-8mm (VČ. VYPLNĚNÍ SPAR)	L	40mm
L: 40 mm; ČSN 73 613-I		
ŠTERKODŘ Fr. 16-32	SD	200mm
SD: 200 mm; ČSN 73 6126-I		


CELKEM
MINIMÁLNÍ ÚNOSNOST PLÁNĚ $E_{\text{spz}} = 30 \text{ MPa}$
VÝMĚNA ZEMINY V AKTIVNÍ ZÓNĚ, TL. 150mm
(ZEMINA V AKTIVNÍ ZÓNĚ, KTERÁ NEVYHOVÍ, BUDE NAHRAŽENA ŠTERKODŘÍ)

KONSTRUKCE OKAPOVÉHO CHODNÍKU:

BETON - 30-37 XF I	B	100mm
B: 100 mm; ČSN 73 613-I		
KARIŠIT - 100x100x6mm, DILATACE PO 6,0m		
ŠTERKODŘ Fr. 16-32	SD	150mm
SD: 150 mm; ČSN 73 6126-I		

CELKEM 250mm

ŘEZ E

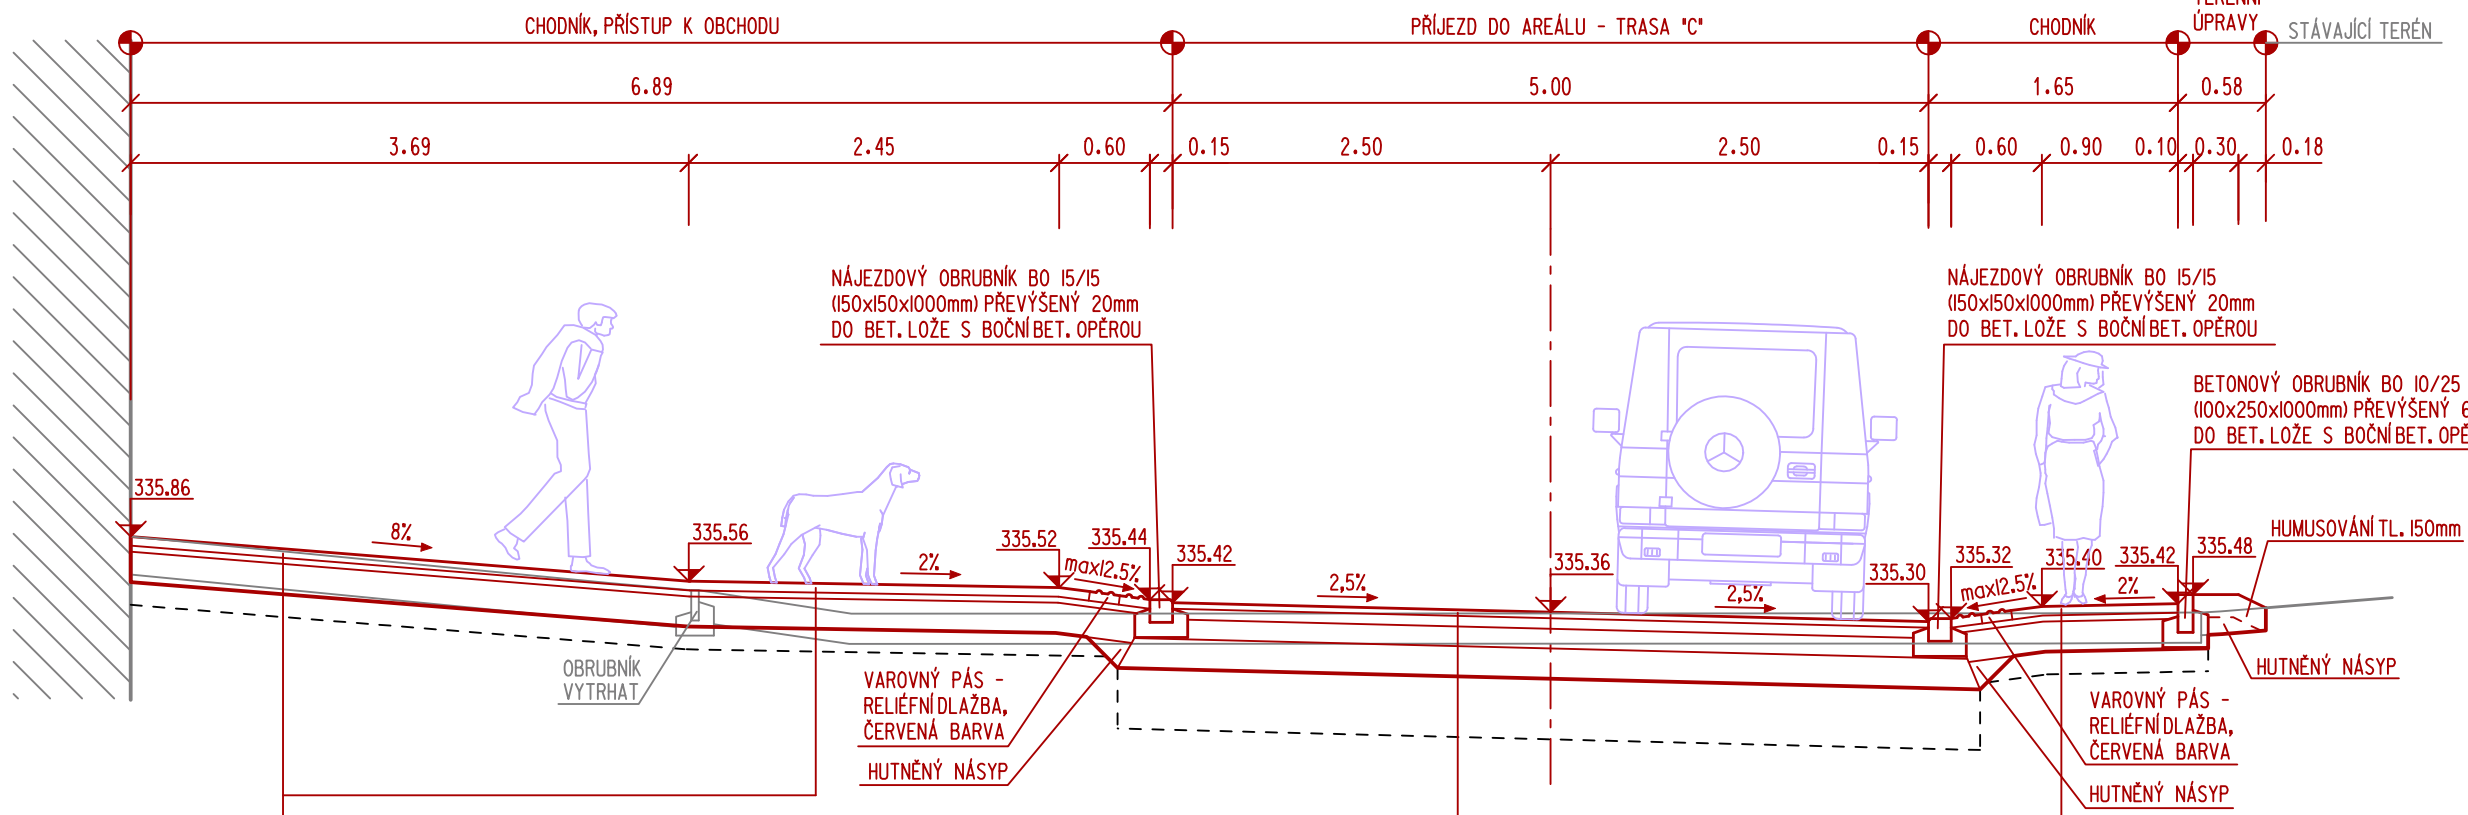

KONSTRUKCE CHODNÍKU:

BETONOVÁ DLAŽBA, 200x100x60mm - SEDÁ	DL I	60mm
DL 4 60 mm; ČSN 73 613-I		
PODKLADNÍ LOŽE Fr. 4-8mm (VČ. VYPLNĚNÍ SPAR)	L	40mm
L: 40 mm; ČSN 73 613-I		
ŠTERKODŘ Fr. 16-32	SD	200mm
SD: 200 mm; ČSN 73 6126-I		

CELKEM
MINIMÁLNÍ ÚNOSNOST PLÁNĚ $E_{\text{spz}} = 30 \text{ MPa}$
VÝMĚNA ZEMINY V AKTIVNÍ ZÓNĚ, TL. 150mm
(ZEMINA V AKTIVNÍ ZÓNĚ, KTERÁ NEVYHOVÍ, BUDE NAHRAŽENA ŠTERKODŘÍ)

KONSTRUKCE PŘÍJEZDU DO AREÁLU

ASFALTOVÝ BETON PRO OBRUSNÉ VRSTVY	ACO II	40mm
ACO II: 40 mm; ČSN EN 13081		
spojovací posypka: asfaltový, 0,7kg/m2	PS, A	
ČSN 73612		
KAMENOVÝ OBRUSOVANÝ ASFALTEM	ACP 16+	70mm
ACP 16+: 70 mm; ČSN 73612		
Infiltranční posypka: asfaltový, 0,7kg/m2	PI, A	
ČSN 73612		
STABILIZACE CEMENTEM	SC 8/10: 150 mm; ČSN 736124-I	
SC 8/10: 150 mm; ČSN 736124-I		
ŠTERKODŘ B Fr. 0-63	SD B	200mm
SD: 200 mm; ČSN 736126-I		


CELKEM
MINIMÁLNÍ ÚNOSNOST PLÁNĚ $E_{\text{spz}} = 45 \text{ MPa}$
VÝMĚNA ZEMINY V AKTIVNÍ ZÓNĚ, TL. 150mm
(ZEMINA V AKTIVNÍ ZÓNĚ, KTERÁ NEVYHOVÍ, BUDE NAHRAŽENA ŠTERKODŘÍ)

KONSTRUKCE CHODNÍKU:

BETONOVÁ DLAŽBA, 200x100x60mm - SEDÁ	DL I	60mm
DL 4 60 mm; ČSN 73 613-I		
PODKLADNÍ LOŽE Fr. 4-8mm (VČ. VYPLNĚNÍ SPAR)	L	40mm
L: 40 mm; ČSN 73 613-I		
ŠTERKODŘ Fr. 16-32	SD	200mm
SD: 200 mm; ČSN 73 6126-I		

CELKEM
MINIMÁLNÍ ÚNOSNOST PLÁNĚ $E_{\text{spz}} = 30 \text{ MPa}$
VÝMĚNA ZEMINY V AKTIVNÍ ZÓNĚ, TL. 150mm
(ZEMINA V AKTIVNÍ ZÓNĚ, KTERÁ NEVYHOVÍ, BUDE NAHRAŽENA ŠTERKODŘÍ)

ŘEZ F

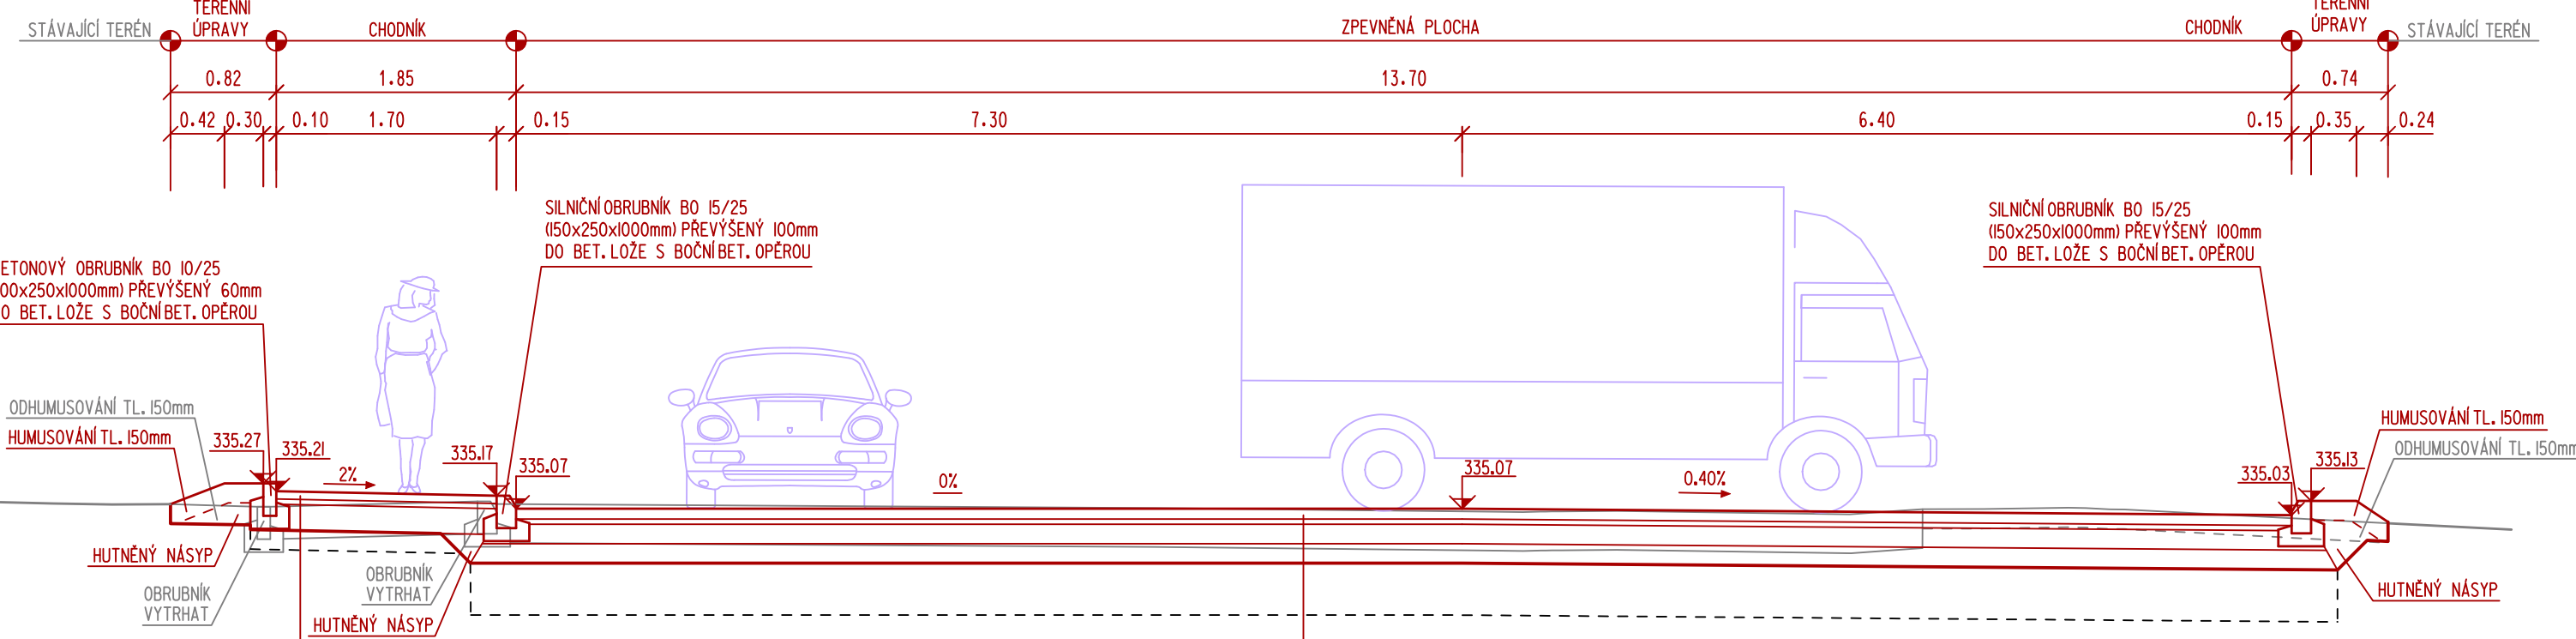

KONSTRUKCE CHODNÍKU:

BETONOVÁ DLAŽBA, 200x100x60mm - SEDÁ	DL I	60mm
DL 4 60 mm; ČSN 73 613-I		
PODKLADNÍ LOŽE Fr. 4-8mm (VČ. VYPLNĚNÍ SPAR)	L	40mm
L: 40 mm; ČSN 73 613-I		
ŠTERKODŘ Fr. 16-32	SD	200mm
SD: 200 mm; ČSN 73 6126-I		

CELKEM
MINIMÁLNÍ ÚNOSNOST PLÁNĚ $E_{\text{spz}} = 30 \text{ MPa}$
VÝMĚNA ZEMINY V AKTIVNÍ ZÓNĚ, TL. 150mm
(ZEMINA V AKTIVNÍ ZÓNĚ, KTERÁ NEVYHOVÍ, BUDE NAHRAŽENA ŠTERKODŘÍ)

KONSTRUKCE ZPEVNĚNÉ PLOCHY:

BETONOVÁ ZATRAVŇOVACÍ DLAŽBA 200x200x80mm	DL I	80mm
DL 4 80 mm; ČSN 73 613-I		
PODKLADNÍ LOŽE Fr. 4-8mm (VČ. VYPLNĚNÍ SPAR)	L	40mm
L: 40 mm; ČSN 73 613-I		
ŠTERKODŘ Fr. 16-32	SD	150mm
SD: 150 mm; ČSN 73 6126-I		
ŠTERKODŘ Fr. 0-63	SD	150mm
SD: 150 mm; ČSN 73 6126-I		

CELKEM
MINIMÁLNÍ ÚNOSNOST PLÁNĚ $E_{\text{spz}} = 45 \text{ MPa}$
VÝMĚNA ZEMINY V AKTIVNÍ ZÓNĚ, TL. 400mm
(ZEMINA V AKTIVNÍ ZÓNĚ, KTERÁ NEVYHOVÍ, BUDE NAHRAŽENA ŠTERKODŘÍ)

NAVROVAL ZDENĚK VLADYKA <i>Vladyka</i>		VYPRACOVAL ZDENĚK VLADYKA <i>Vladyka</i>		Zdeněk Vladyka Na Honech I, 5540, 780 05 - Zlín IČO - 76532232			
INVESTOR Obec Víkřovice, Petrovská 168, 788 13 Víkřovice							
STAVBA KOMUNIKACE - UL. ZÁMEČKÁ A PARKOVACÍ MÍSTO - UL. PETROVSKÁ, VÍKŘOVICE				FORMÁT:	IO A4	ÚČEL:	DUR+DSP+DPS
OBJEKT 80 101 - ZPEVNĚNÉ PLOCHY 80 102 - CHODNÍK PRO PĚŠÍ 80 104 - PRŮJEZD				DATUM:	06/2018	ZAK.ČÍSLO:	ZV 06-2018
OBDAH VZOROVÉ ŘEZY				PROFESE:	IO KOMUNIKACE		
				MĚR:	1:50	Č.V.:	06
						Č.REVIZE:	