

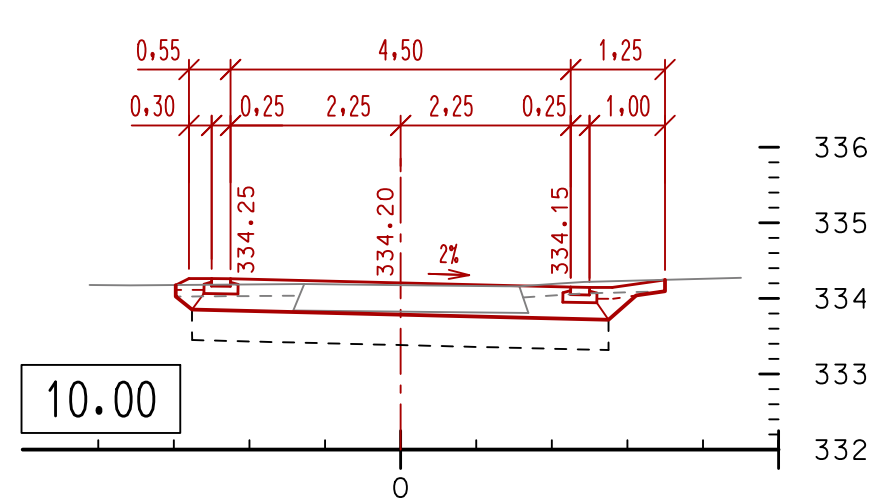
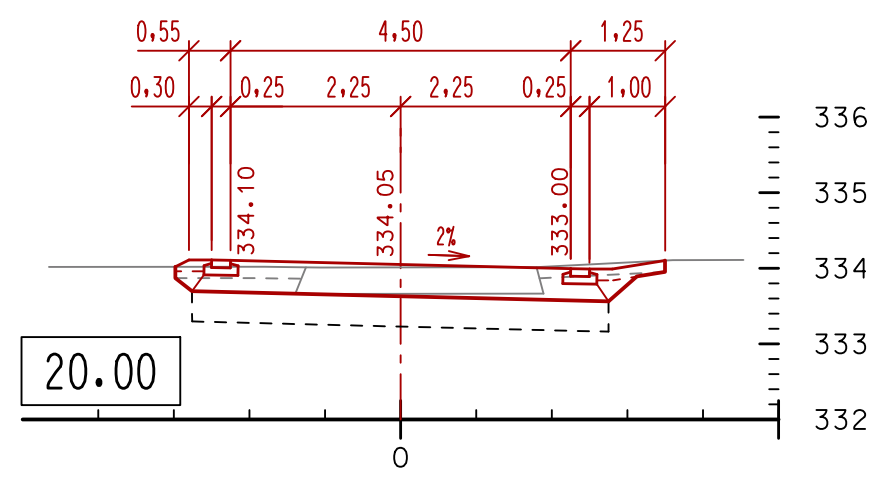
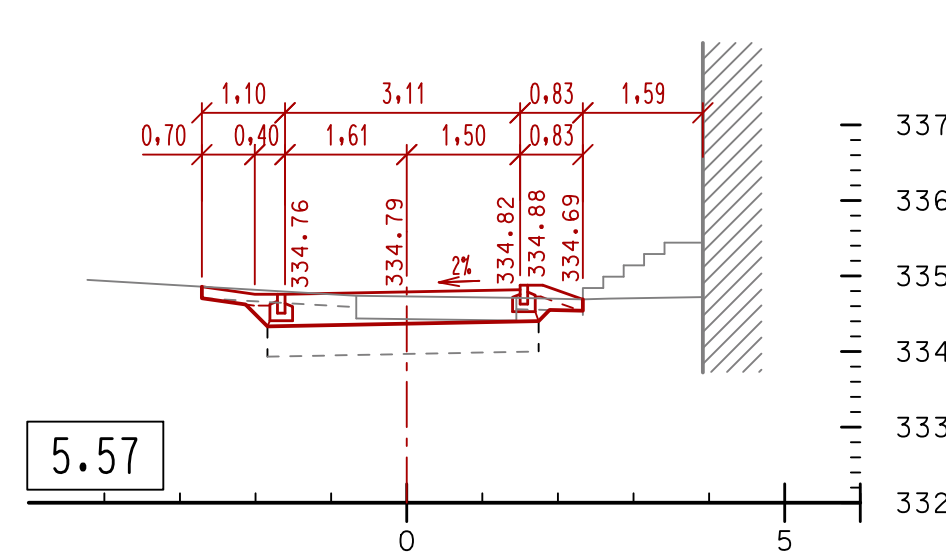
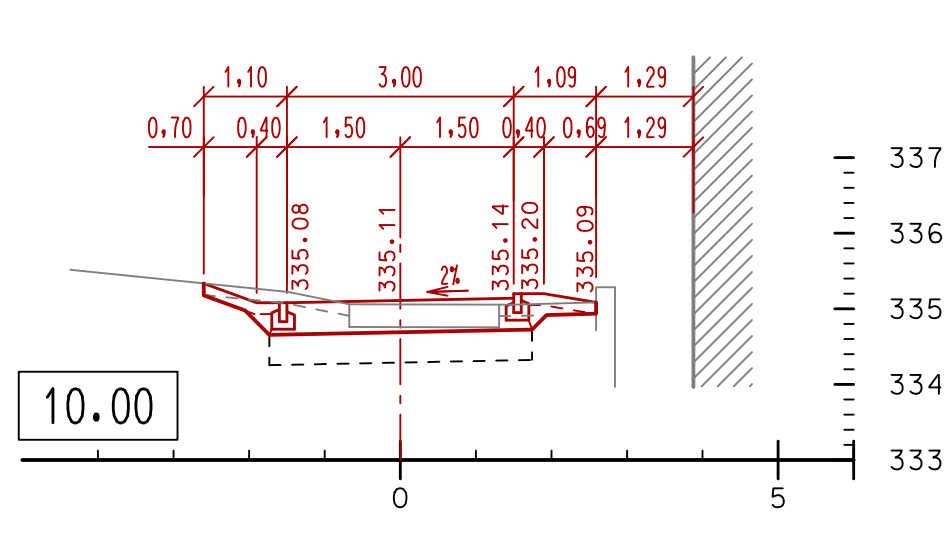




TRASA "A"

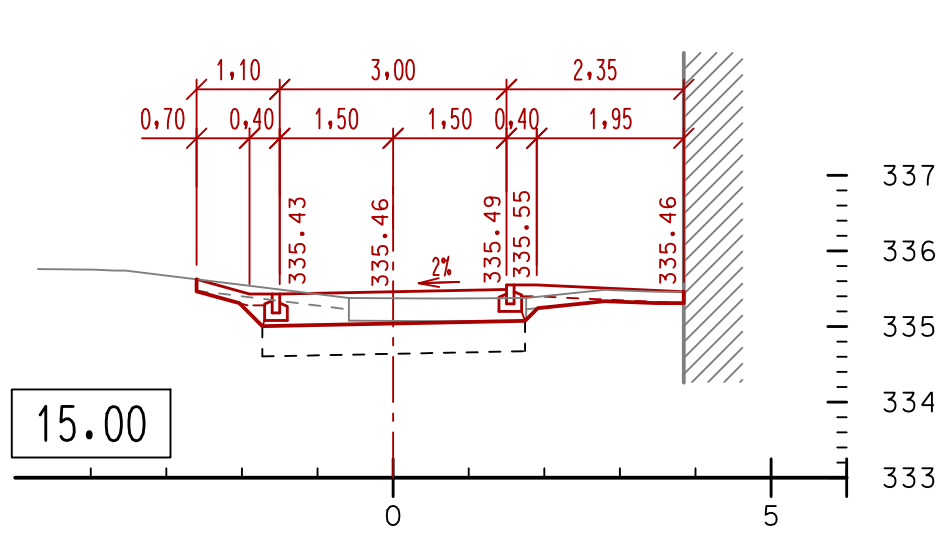




TRASA "B"

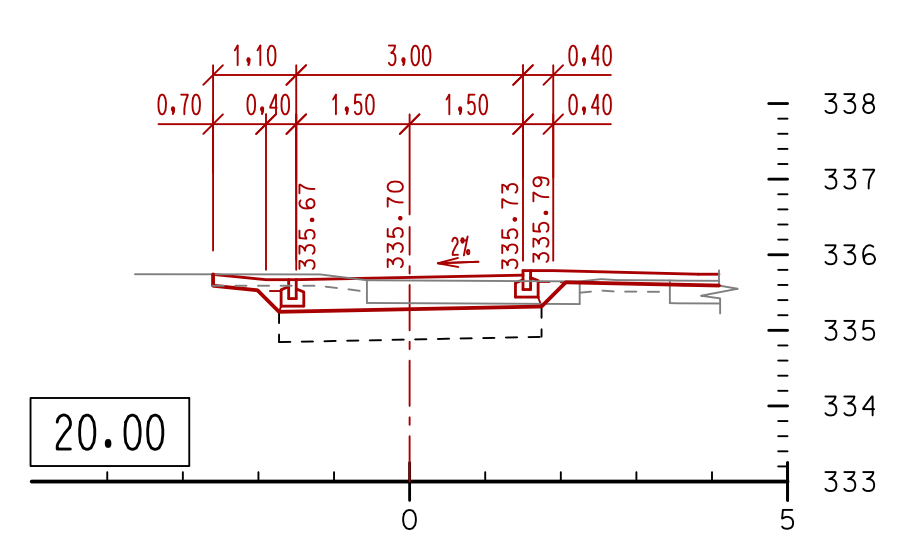





TRASA "C"

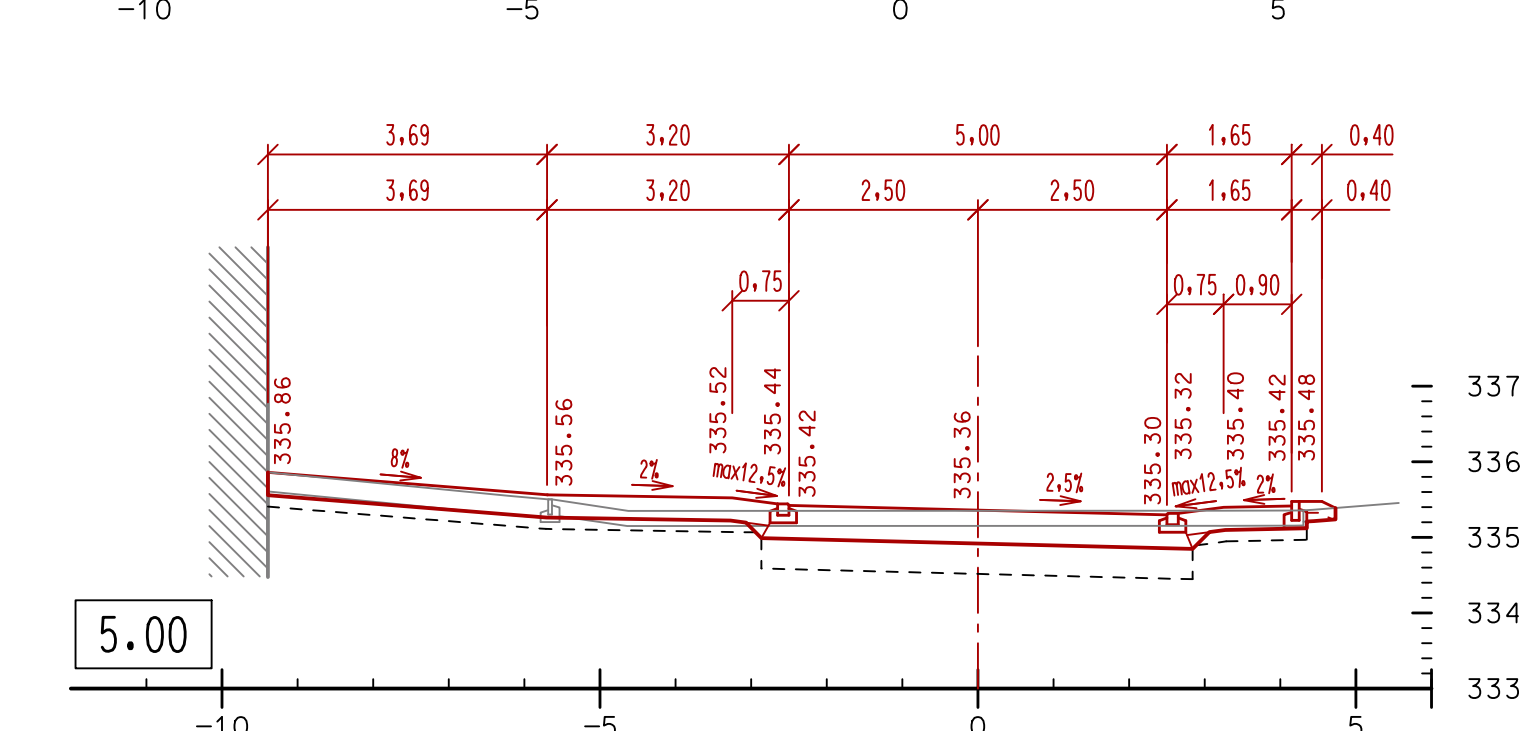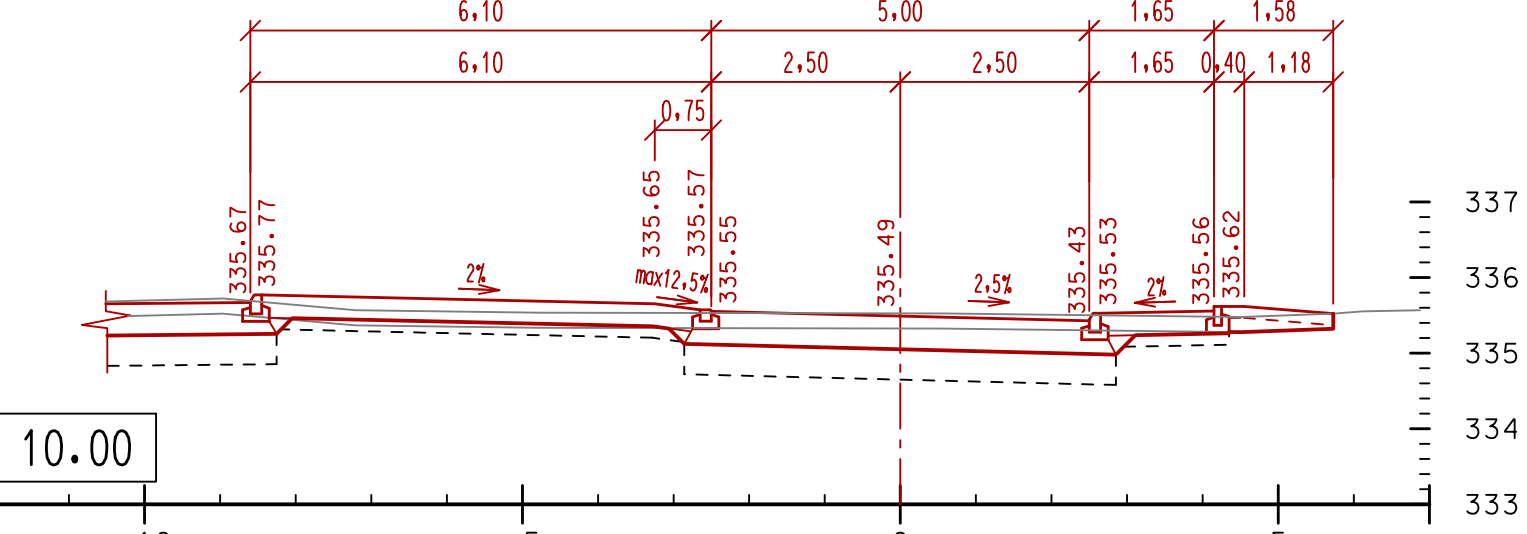






CHODNÍK

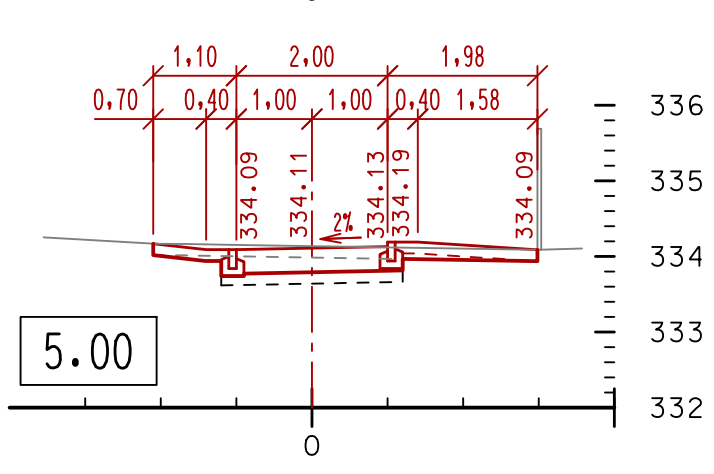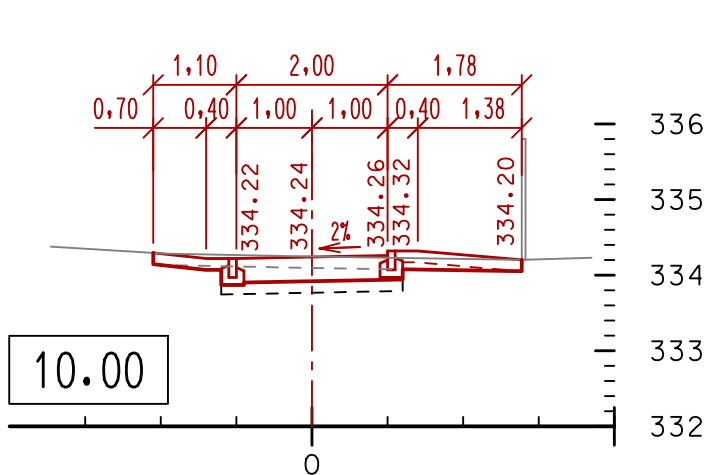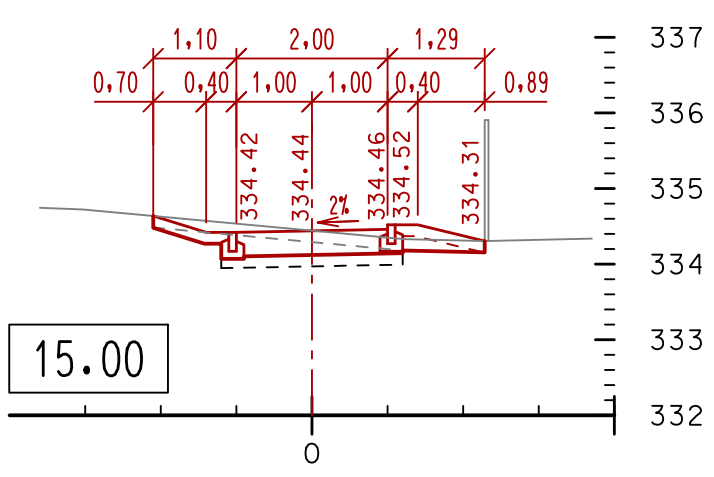



PARKOVIŠTĚ

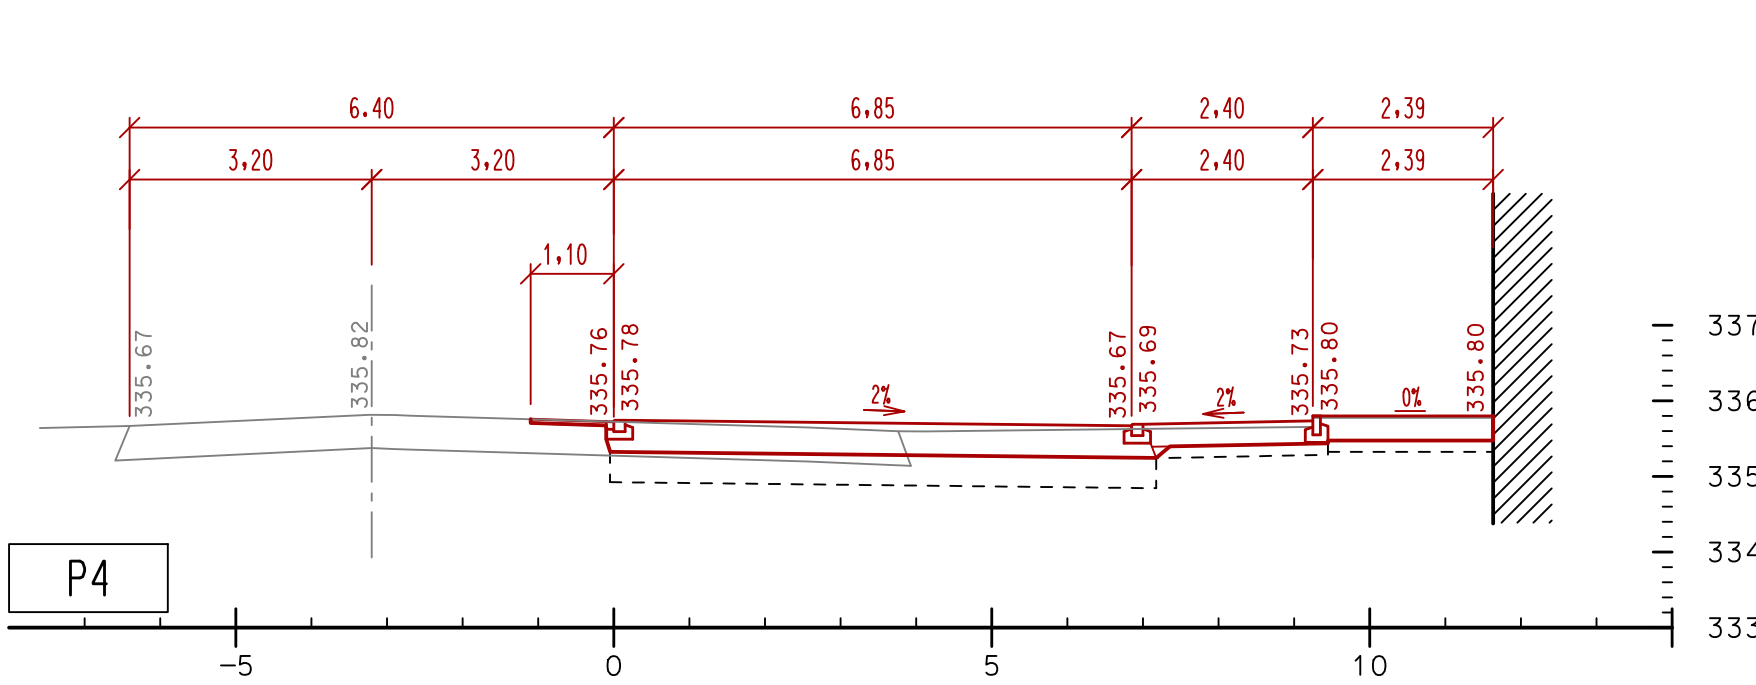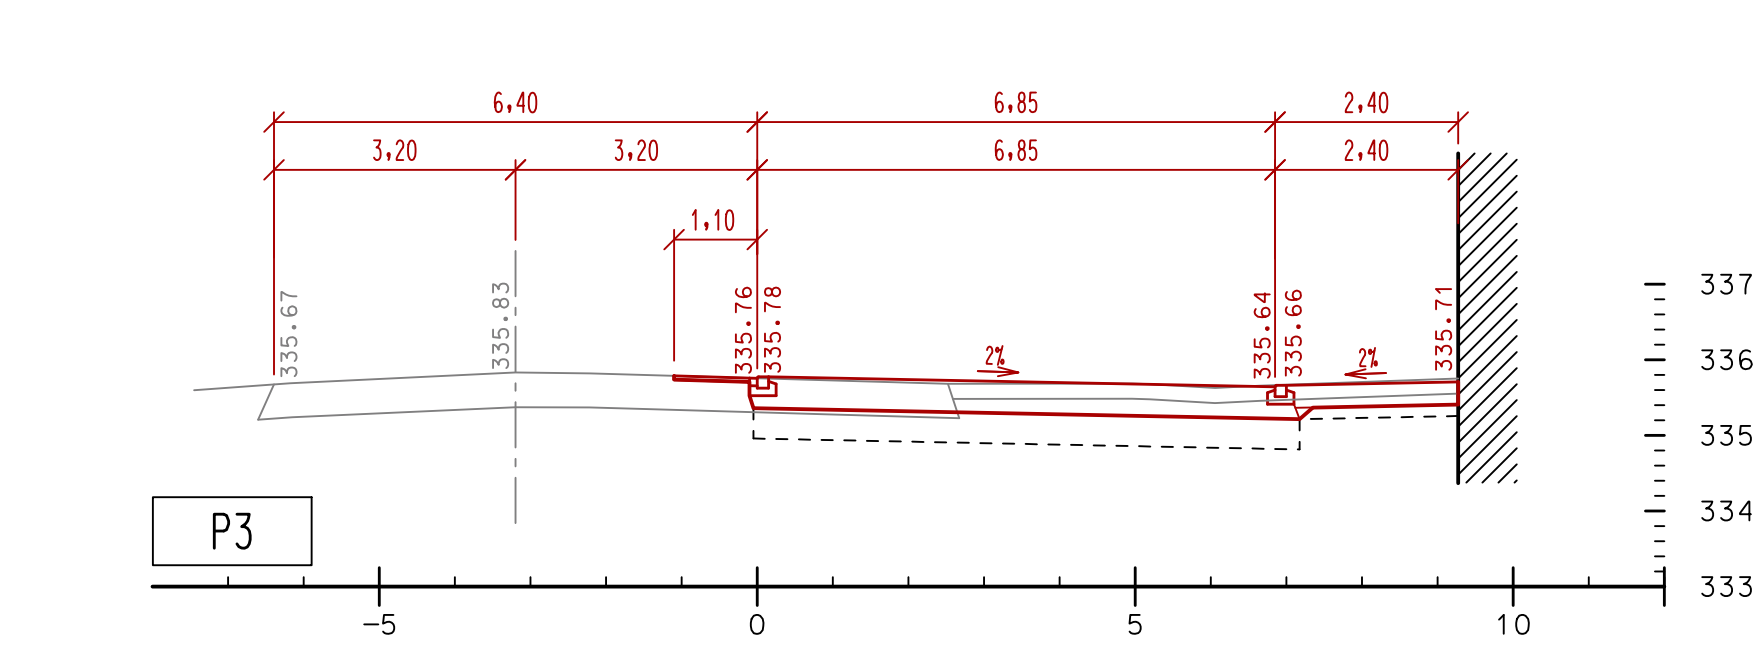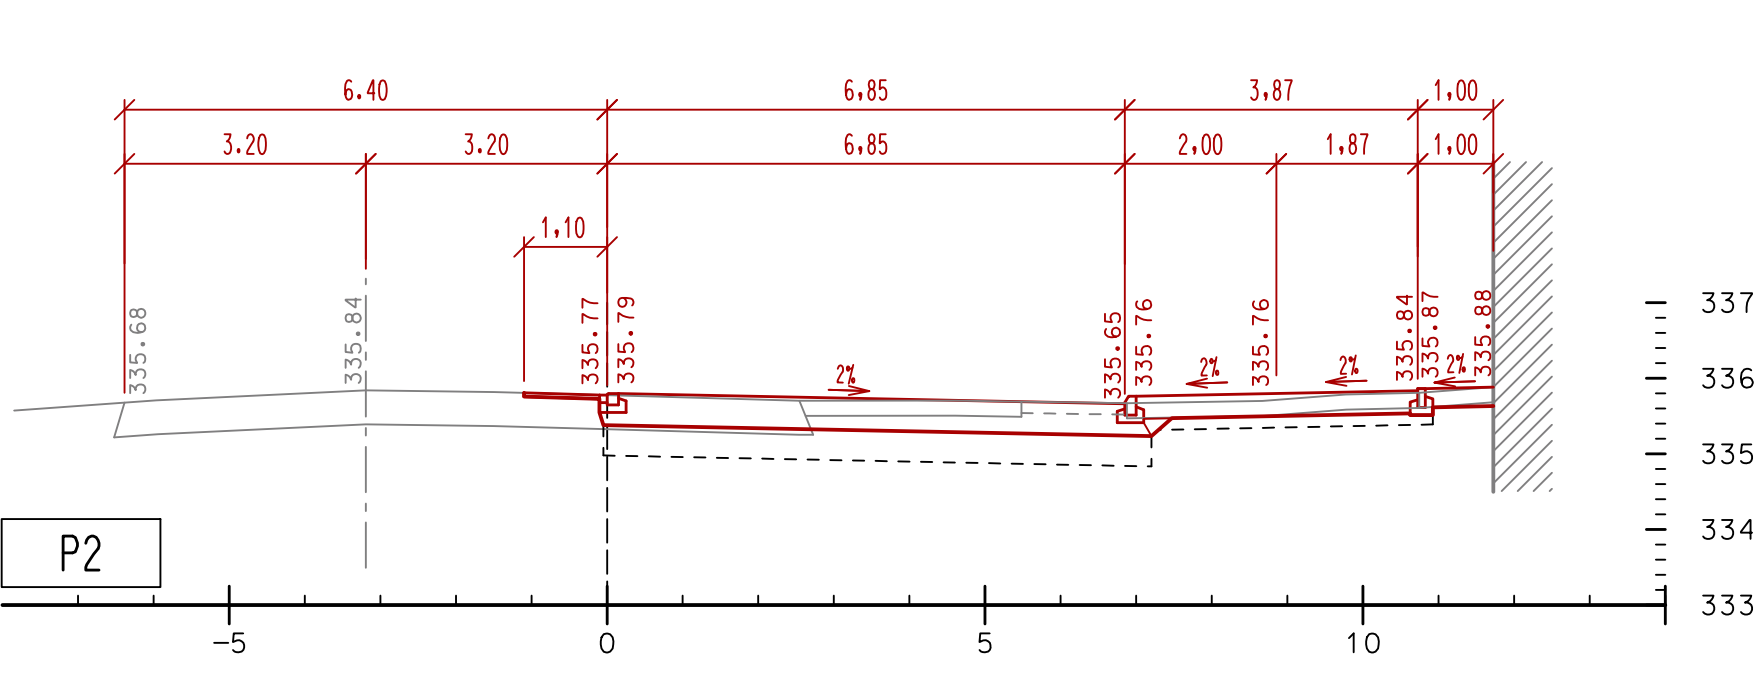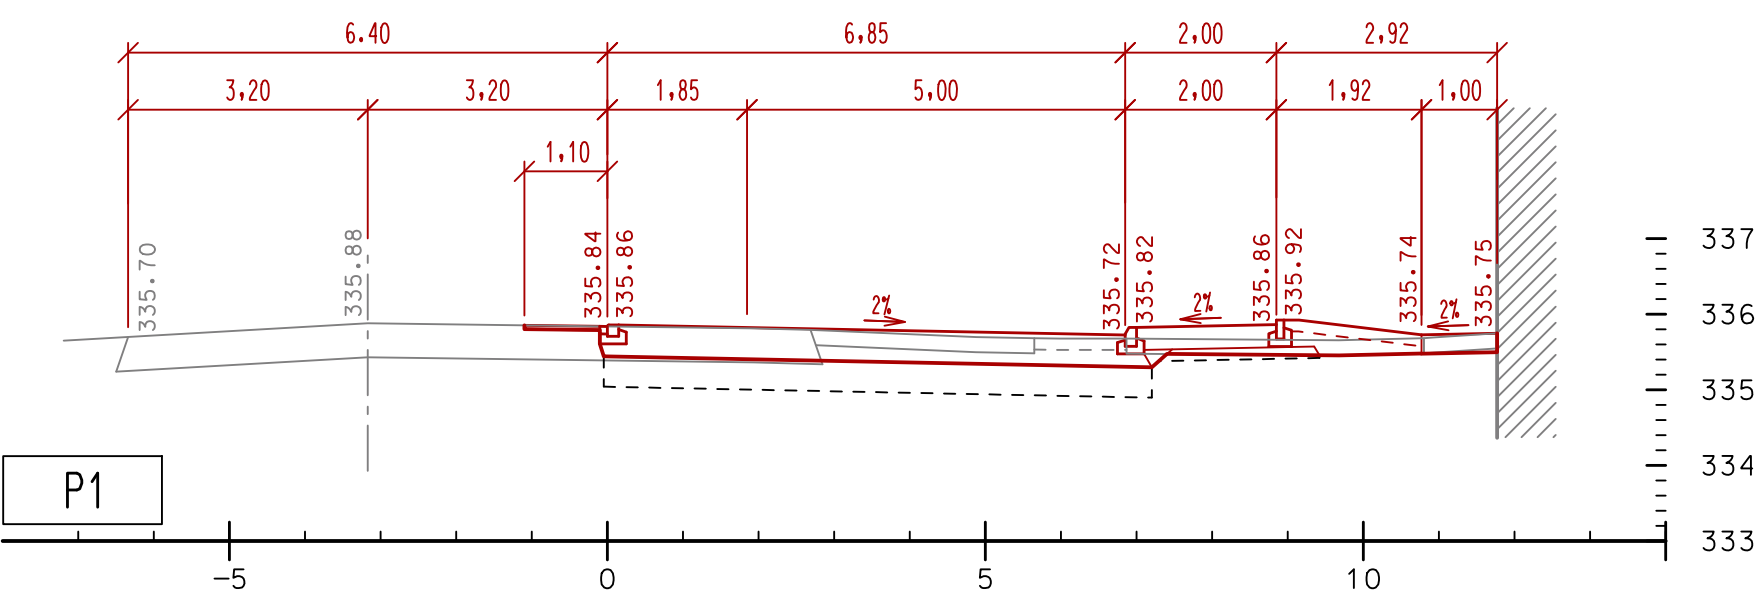

ZPEVNĚNÁ PLOCHA - ČD VIKÝŘOVICE, OBCHOD

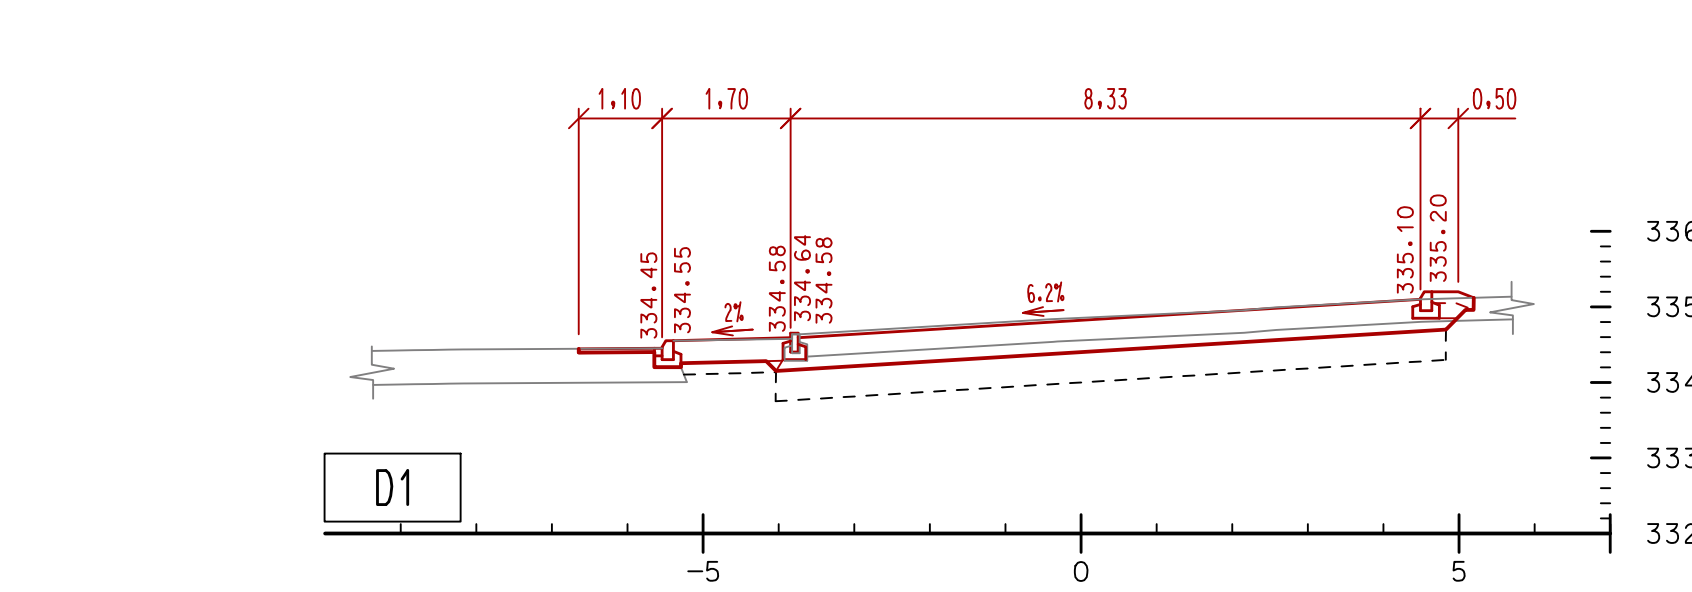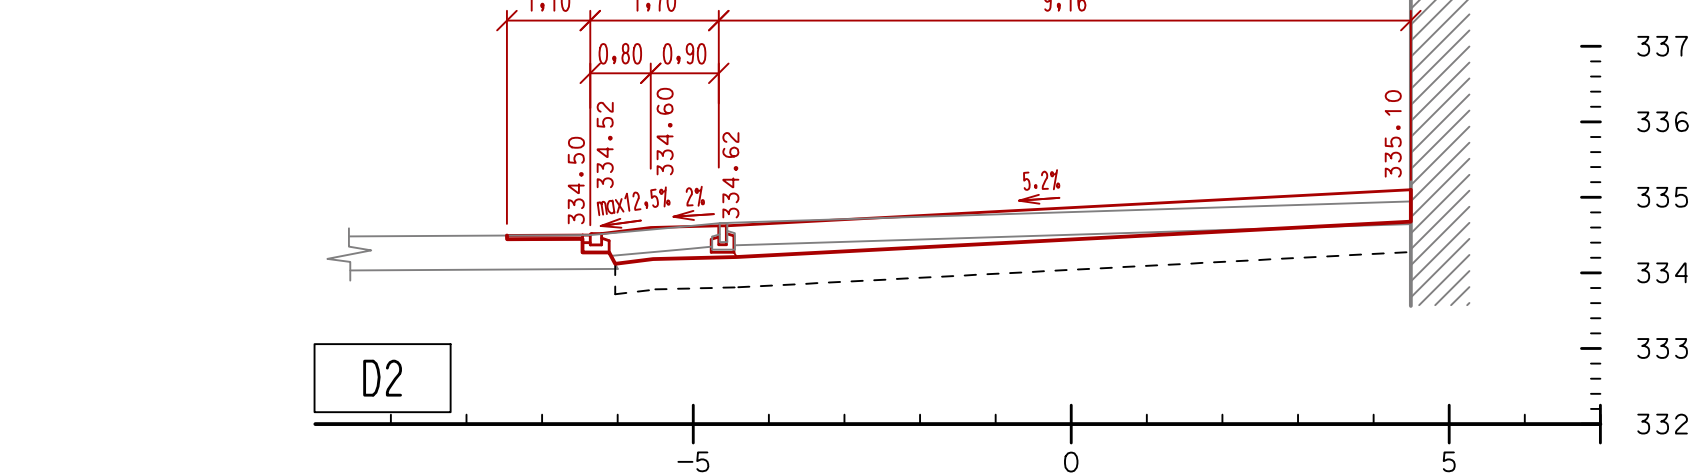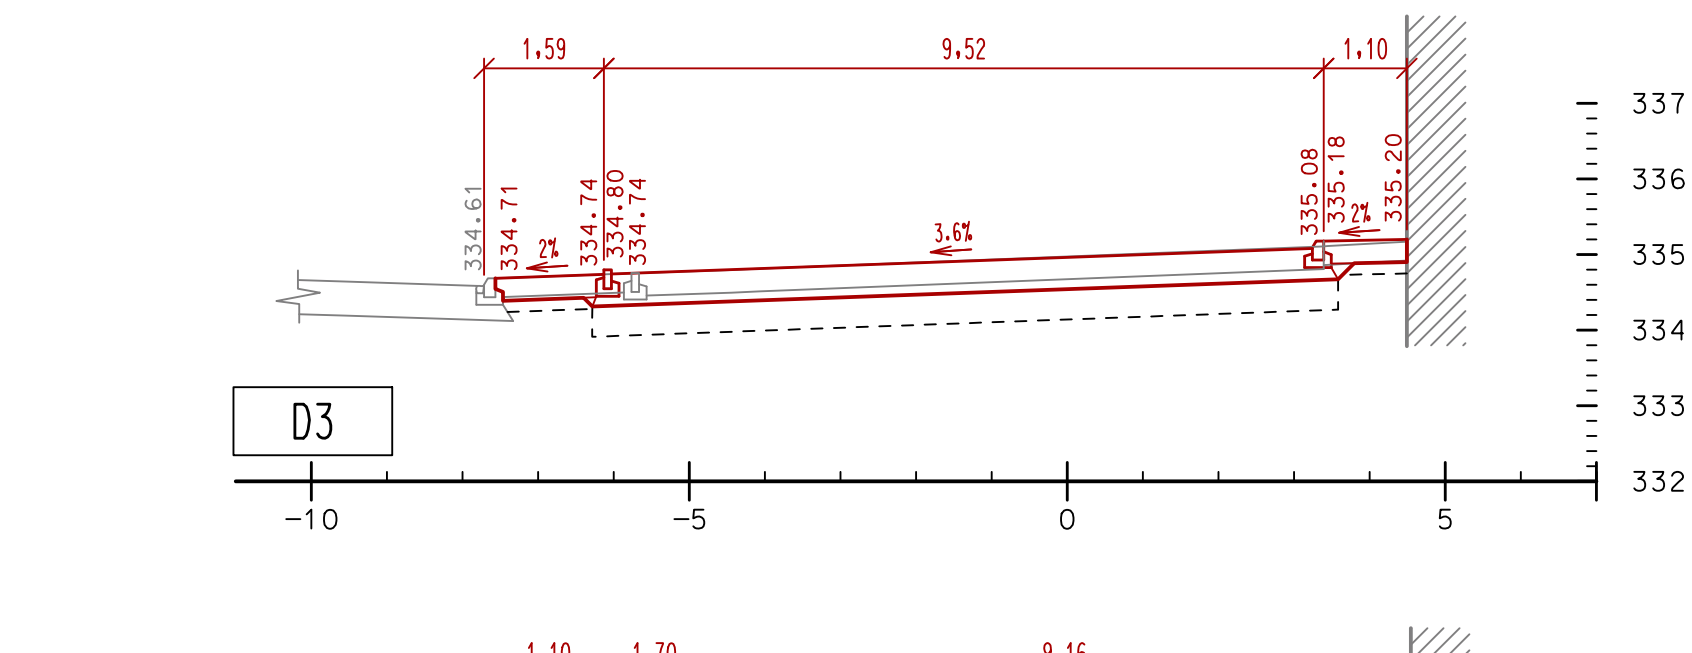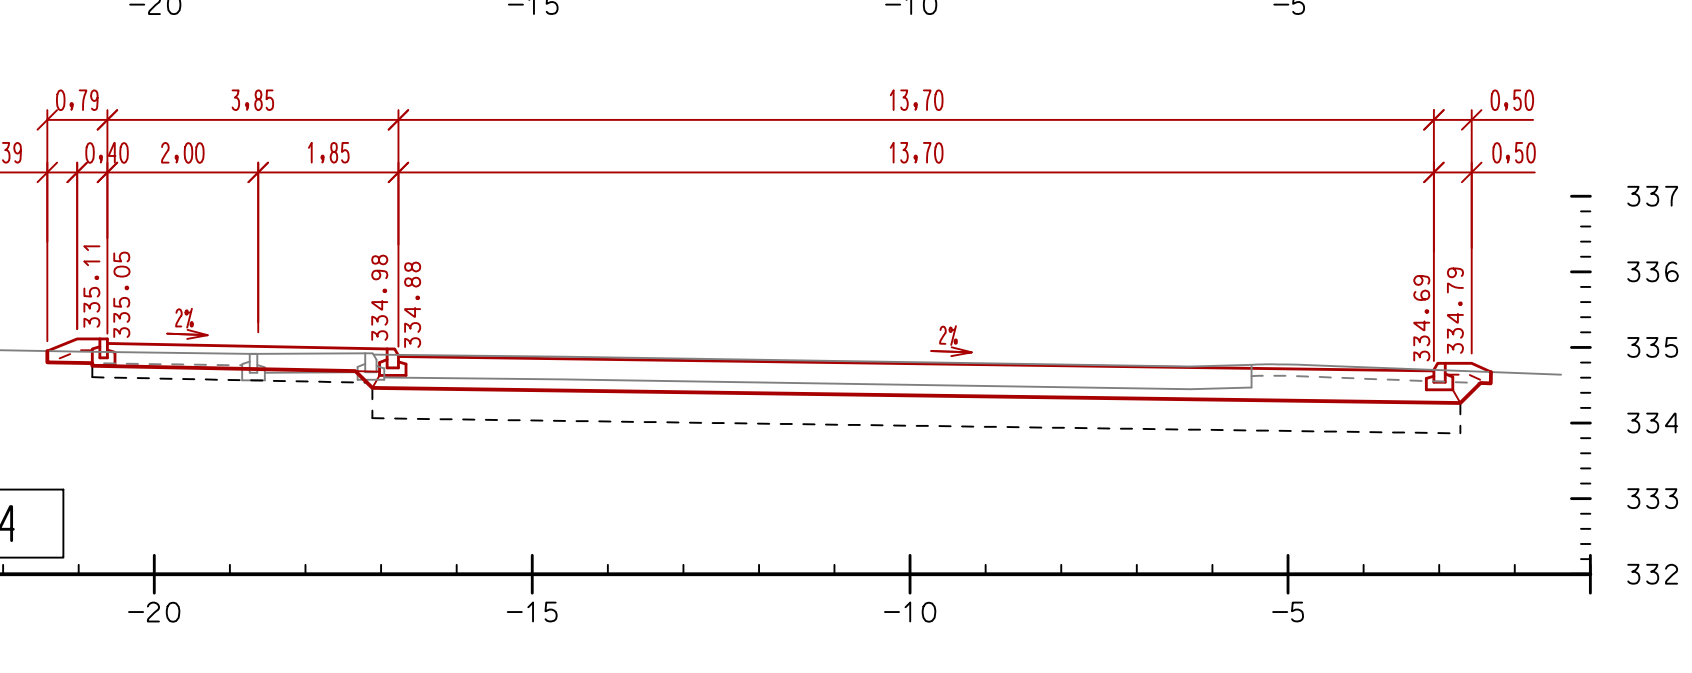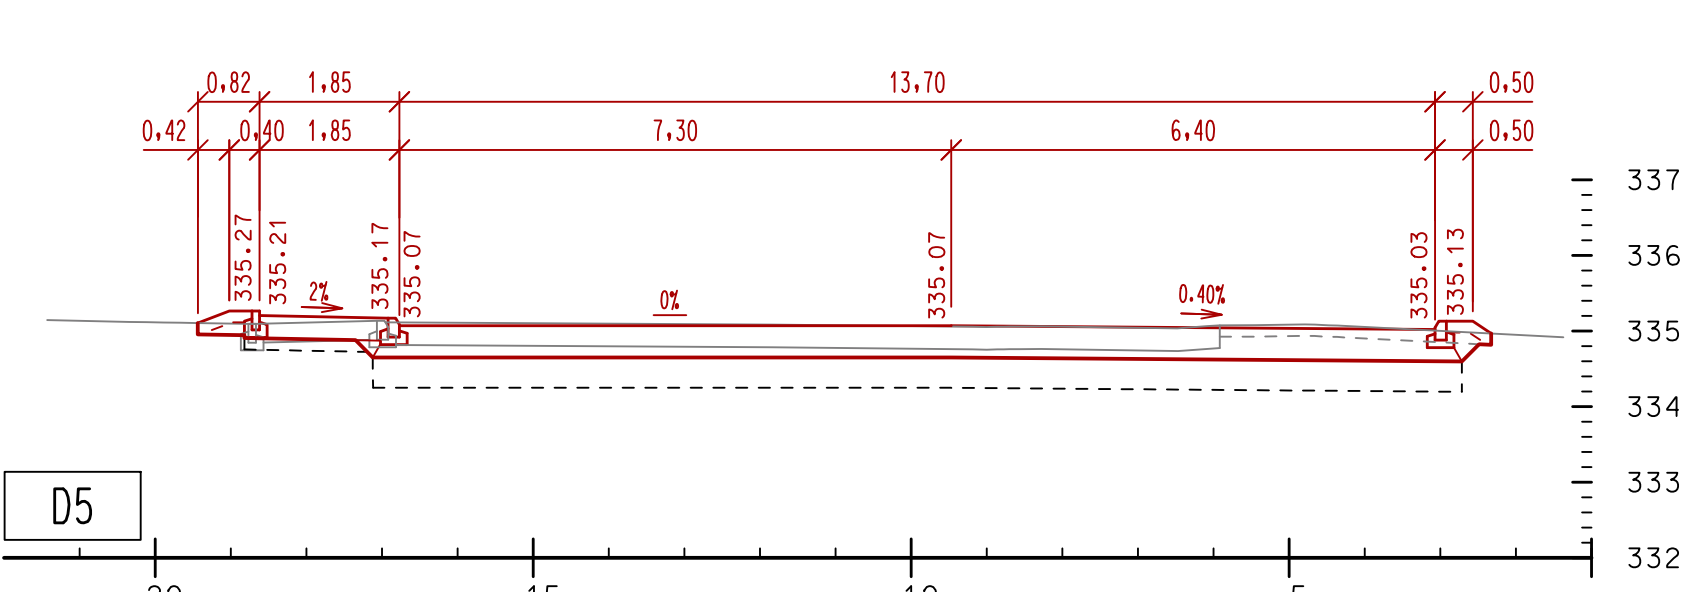

PŘÍJEZD K RODINNÝM DOMŮM

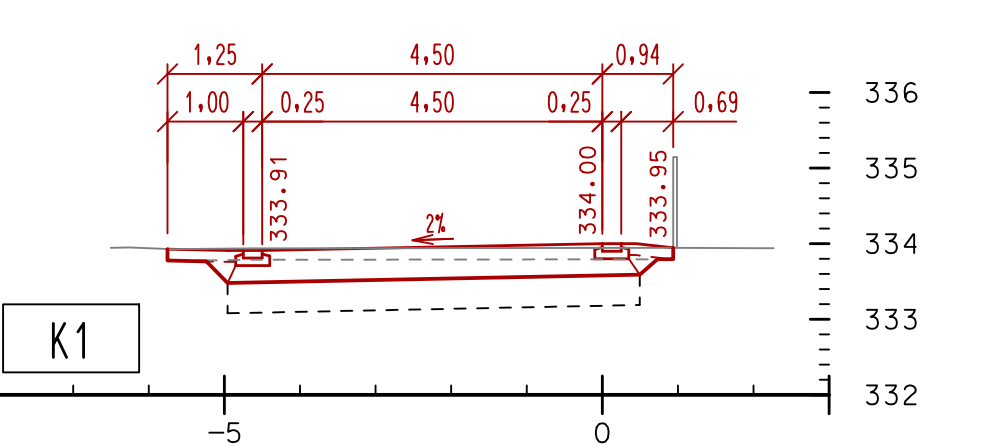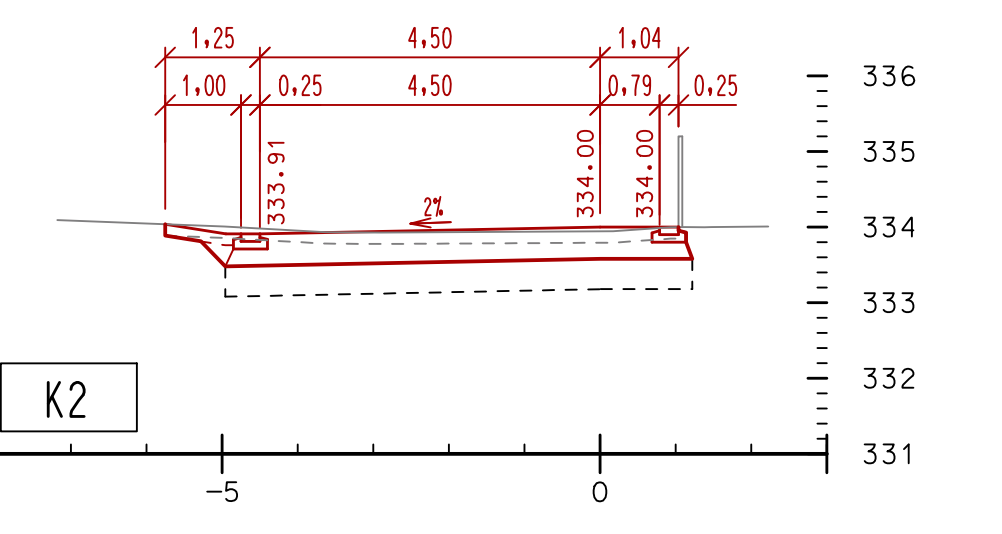

NAVŘHOVAL ZDENĚK VLADYKA <i>Zdeněk</i>	VYPRACOVAL ZDENĚK VLADYKA <i>Zdeněk</i>	Zdeněk Vladýka Na Honech I, 5540, 760 05 - Zlín IČO - 76532232
INVESTOR Obec Vikýřovice, Petrovská 168, 788 13 Vikýřovice	STAVBA KOMUNIKACE - UL. ZÁMECKÁ A PARKOVACÍ MÍSTO - UL. PETROVSKÁ, VIKÝŘOVICE	
OBJEKT 80 101 - ZPEVNĚNÉ PLOCHY 80 102 - CHODNÍK PRO PĚŠÍ	DATUM: 06/2018	ÚČEL: DUR+DSP+DPS
OBSAH PŘÍČNÉ ŘEZY	PROFESÍ: IO KOMUNIKACE	Č. REVIZIE: 07