



SJEZD

VZOROVÝ SJEZD V ŠÍŘI 4,0m

ŘEZ OBRUBNÍKEM 1

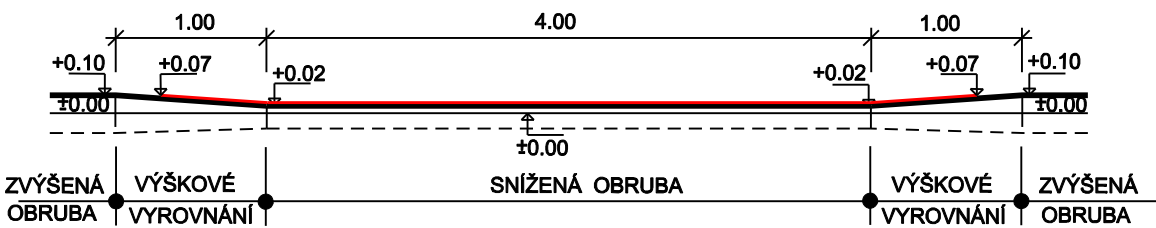

PŮDORYS

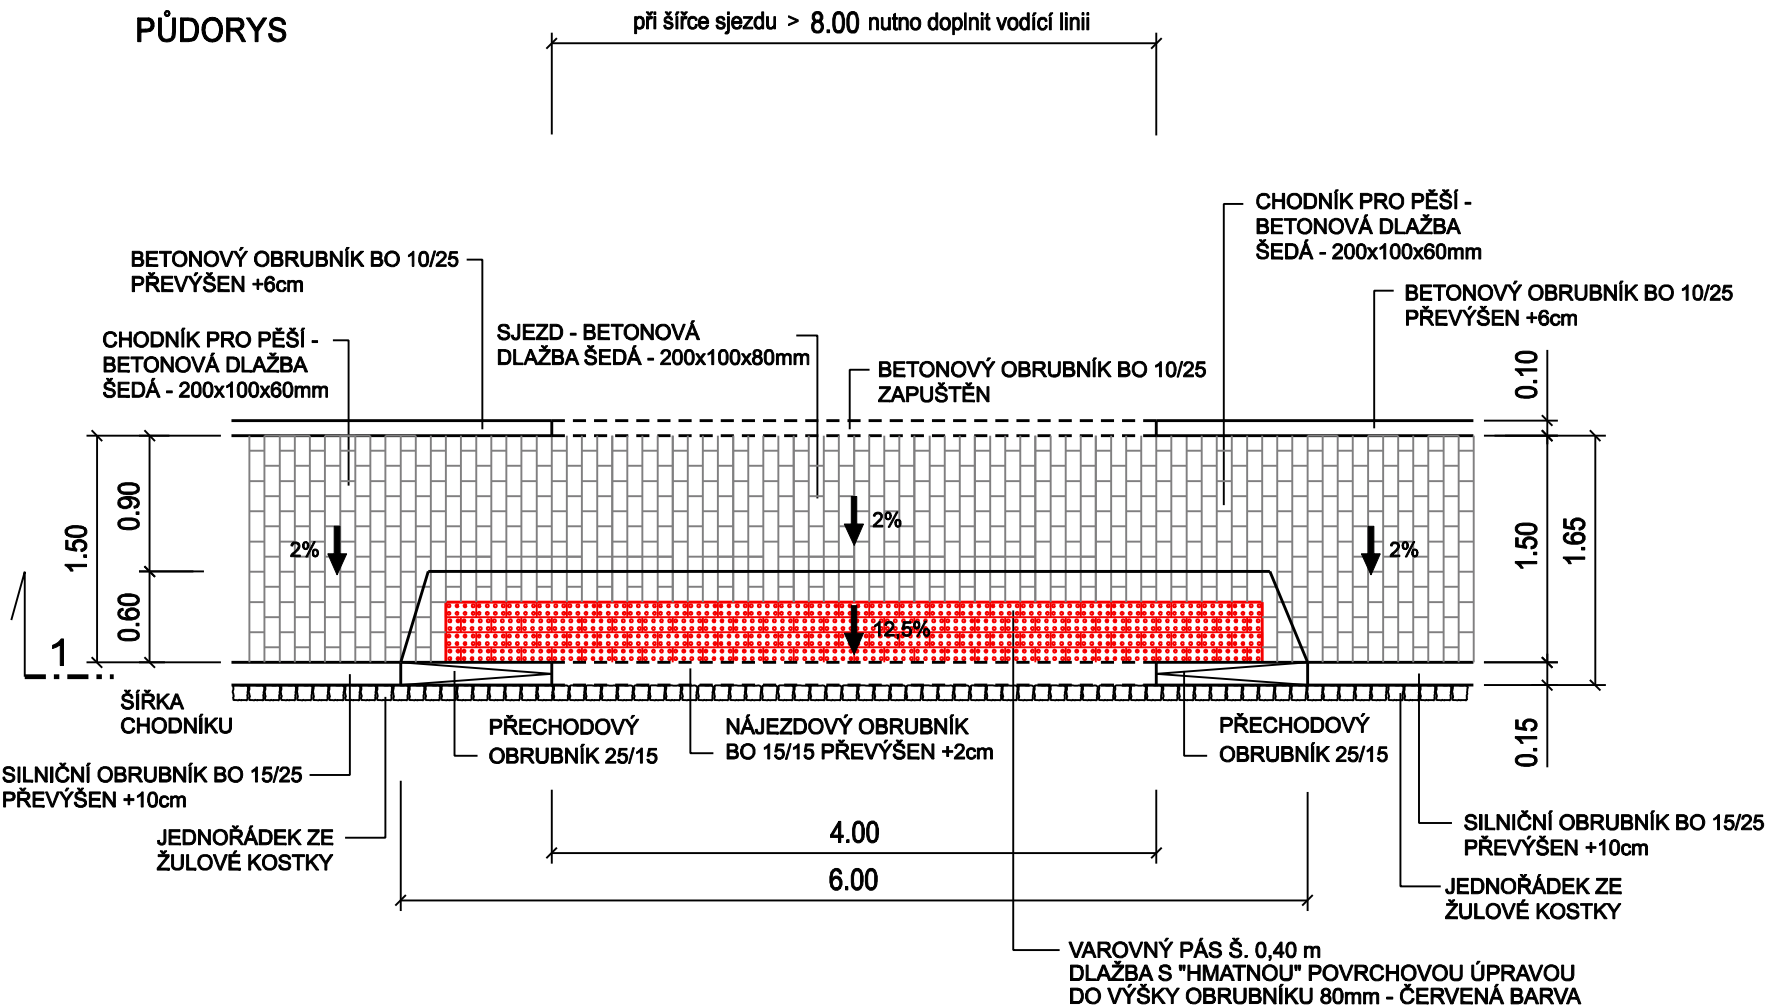

NAVRHOVAL		VYPRACOVAL		Zdeněk Vladyka Na Honech I, 5540, 760 05 - Zlín IČO - 76532232				
ZDENĚK VLADYKA		ZDENĚK VLADYKA						
								
INVESTOR Obec Víkřovice, Petrovská 168, 788 13 Víkřovice								
STAVBA		KOMUNIKACE - UL. ZÁMECKÁ A PARKOVACÍ MÍSTA - UL. PETROVSKÁ, VÍKŘOVICE		FORMÁT: 2 A4		ÚČEL: DUR+DSP+DPS		
OBJEKT		SO 101 - ZPEVNĚNÉ PLOCHY SO 102 - CHODNÍK PRO PĚŠÍ SO 103 - PARKOVIŠTĚ SO 104 - PŘÍJEZDY		DATUM: 06/2018		ZAK.ČÍSLO: ZV 06-2018		
				PROFESE: IO KOMUNIKACE				
OBSAH		DETAIL SJEZDU		MĚR.: 1:50		Č.V.: 09		Č.REVIZE.