


PARCELY DOTČENÉ STAVBOU

PARCELNÍ ČÍSLO	VÝMĚRA POZEMKU	TRVALÝ ZÁBOR	DOČASNÝ ZÁBOR	DRUH POZEMKU	KATASTRÁLNÍ ÚZEMÍ	VLASTNICKÉ PRÁVO
1902/1	187,0 m ²			OSTATNÍ PLOCHA	Vikýřovice 781827	Obec Vikýřovice Petrovská 168, 78813 Vikýřovice
1899	49 877,0 m ²	139,0 m ²		OSTATNÍ PLOCHA	Vikýřovice 781827	Svazek obcí údolí Desné Šumperská 775, 78814 Rapotín
1892/2	35 469,0 m ²	426,0 m ²		OSTATNÍ PLOCHA	Vikýřovice 781827	Olomoucký kraj, Jeremenkova 1191/40a, Hodolany, 77900 Olomouc SS Olomouckého kraje Lipenská 753/120, Hodolany, 77900 Olomouc
1910/1	157,0 m ²			OSTATNÍ PLOCHA	Vikýřovice 781827	Obec Vikýřovice Petrovská 168, 78813 Vikýřovice
1910/2	10,0 m ²			OSTATNÍ PLOCHA	Vikýřovice 781827	Obec Vikýřovice Petrovská 168, 78813 Vikýřovice
1143/1	1 379,0 m ²			OSTATNÍ PLOCHA	Vikýřovice 781827	Ženčár Miroslav Jesenická 178, 78814 Rapotín
1904/1	717,0 m ²			OSTATNÍ PLOCHA	Vikýřovice 781827	Obec Vikýřovice Petrovská 168, 78813 Vikýřovice
1172/1	4 381,0 m ²			OSTATNÍ PLOCHA	Vikýřovice 781827	Obec Vikýřovice Petrovská 168, 78813 Vikýřovice

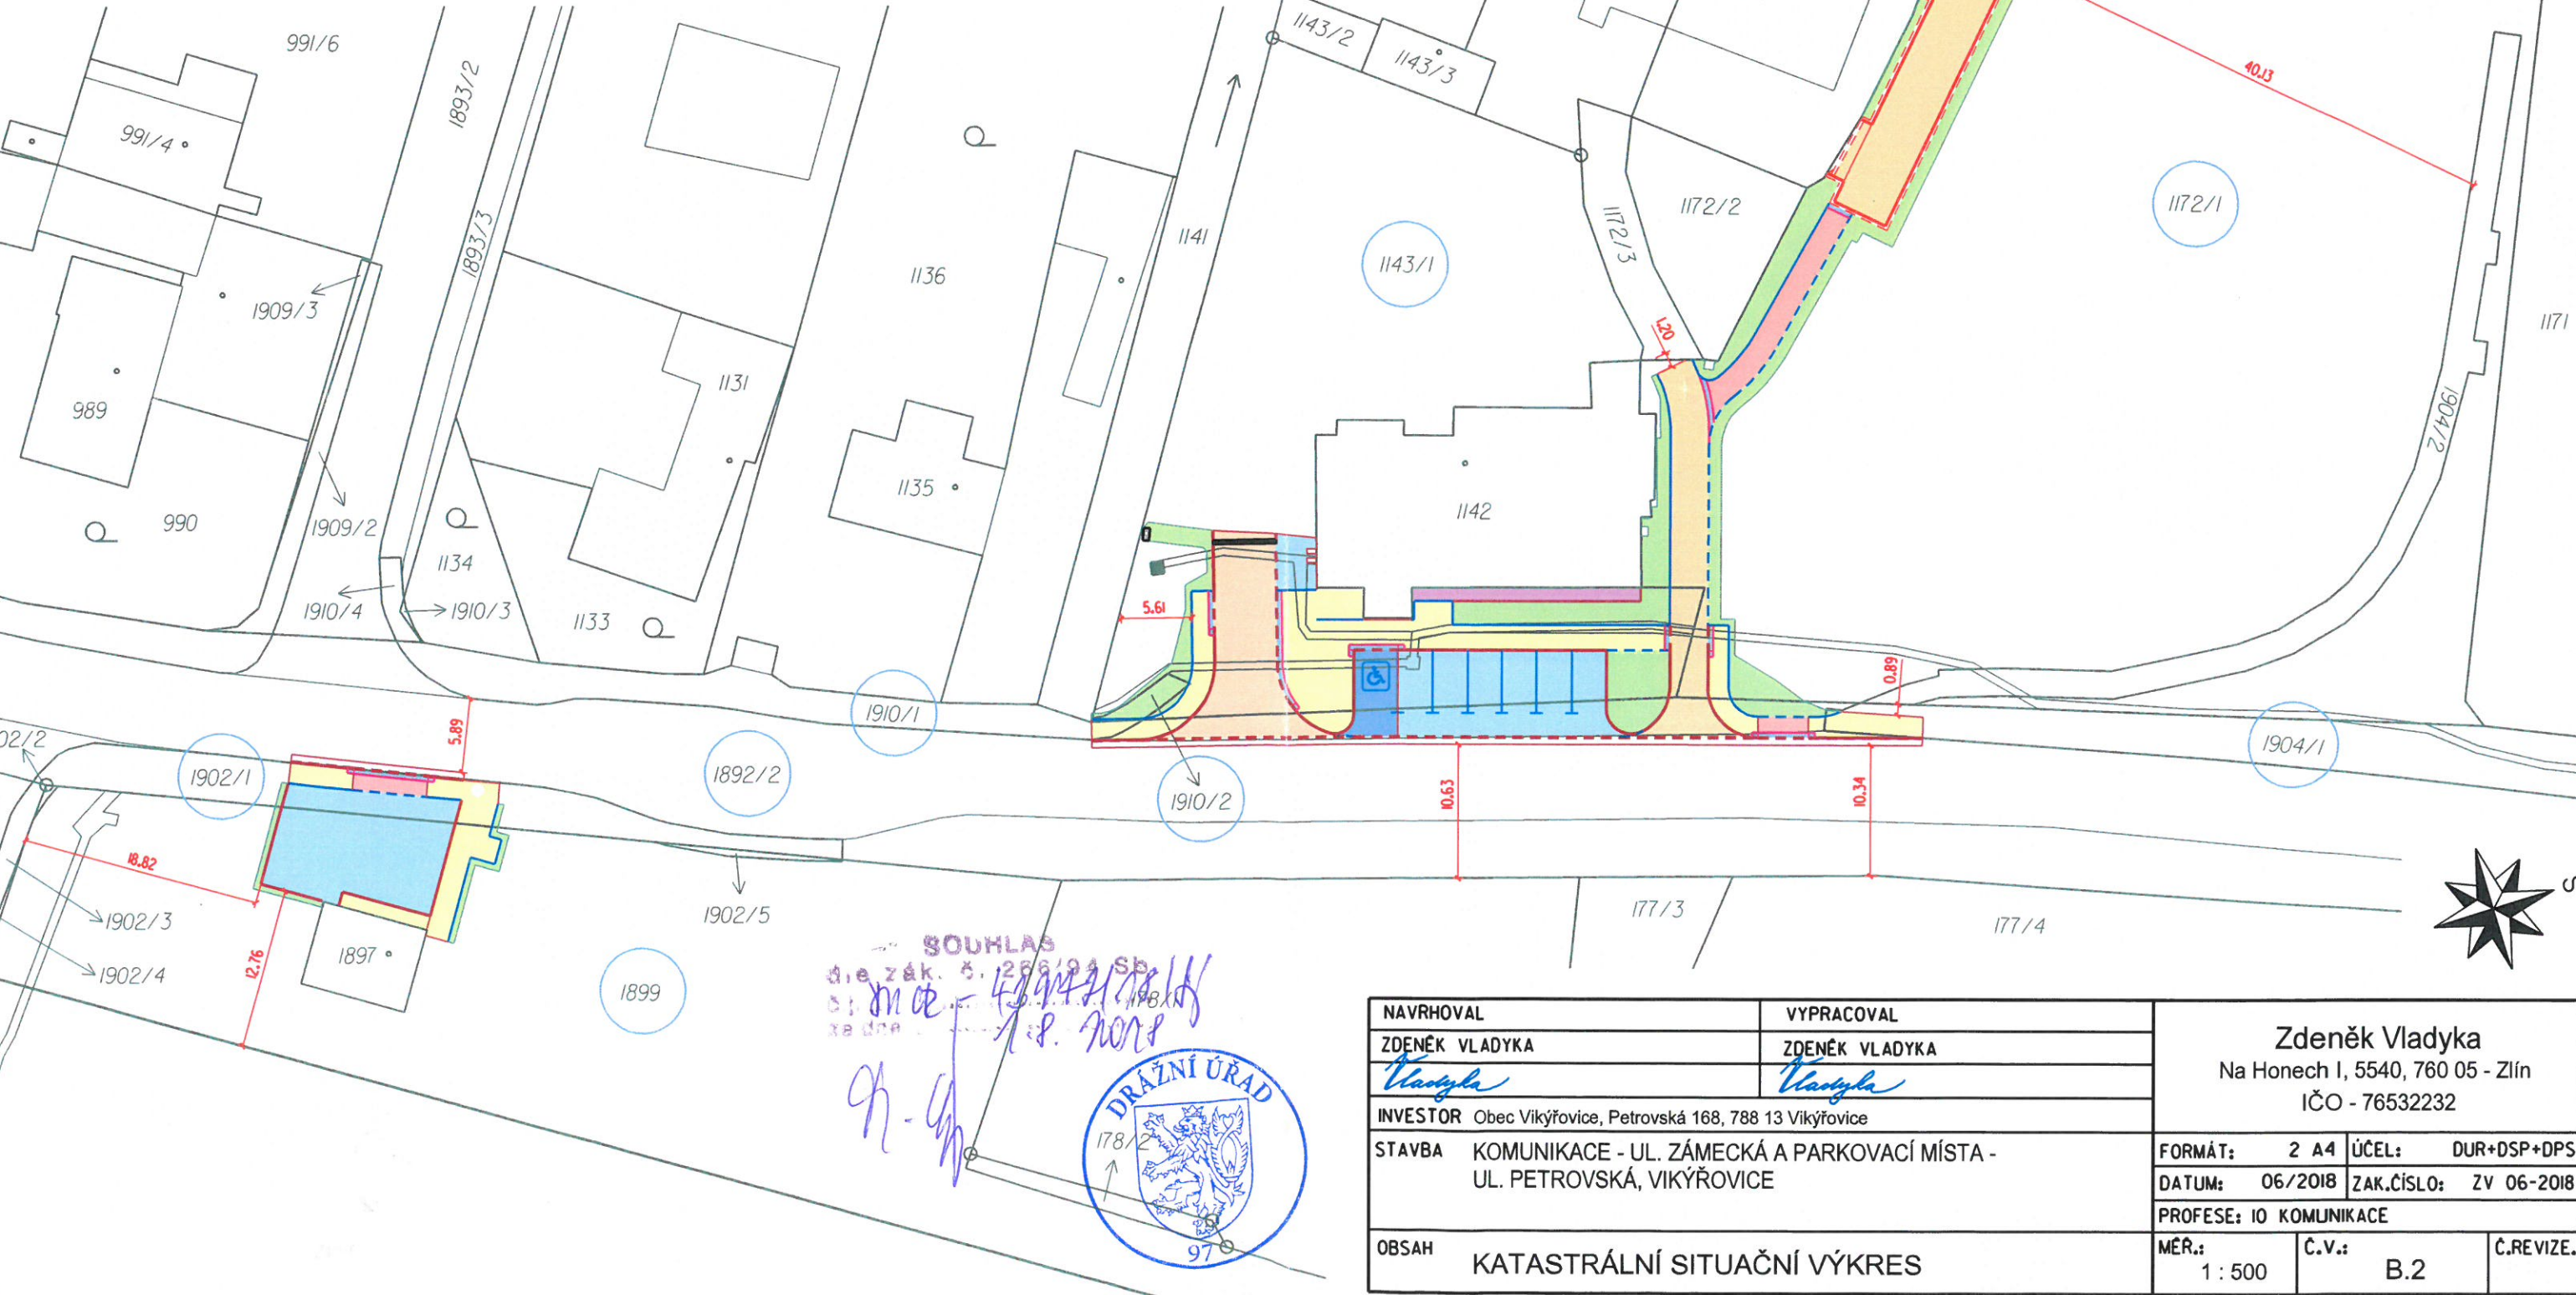

SOUHLAS
dle zák. č. 288/94 Sb.
o územní správe
ze dne 18. 10. 2018
M. C. - 48942/1818
18. 10. 2018



NAVRHOVAL	VYPRACOVAL	Zdeněk Vladyka Na Honech I, 5540, 760 05 - Zlín IČO - 76532232		
ZDENĚK VLADYKA	ZDENĚK VLADYKA			
INVESTOR	Obec Vikýřovice, Petrovská 168, 788 13 Vikýřovice			
STAVBA	KOMUNIKACE - UL. ZÁMECKÁ A PARKOVACÍ MÍSTO - UL. PETROVSKÁ, VIKÝŘOVICE			FORMÁT: 2 A4
OBSAH	KATASTRÁLNÍ SITUAČNÍ VÝKRES			ÚČEL: DUR+DSP+DPS
				DATUM: 06/2018
				ZAK.ČÍSLO: ZV 06-2018
		PROFESE: IO KOMUNIKACE		
		MÉR.: 1 : 500	Č.V.: B.2	Č.REVIZE.