


PARCELY DOTČENÉ STAVBOU

| PARCELNÍ ČÍSLO | VÝMĚRA POZEMKU          | TRVALÝ ZÁBOR         | DOČASNÝ ZÁBOR | DRUH POZEMKU   | KATASTRÁLNÍ ÚZEMÍ | VLASTNICKÉ PRÁVO   |
|----------------|-------------------------|----------------------|---------------|----------------|-------------------|---|
| 1902/1         | 187,0 m <sup>2</sup>    |                      |               | OSTATNÍ PLOCHA | Vikýřovice 781827 | Obec Vikýřovice<br>Petrovská 168, 78813 Vikýřovice                                                                              |
| 1899           | 49 877,0 m <sup>2</sup> | 139,0 m <sup>2</sup> |               | OSTATNÍ PLOCHA | Vikýřovice 781827 | Svazek obcí údolí Desné<br>Šumperská 775, 78814 Rapotín                                                                         |
| 1892/2         | 35 469,0 m <sup>2</sup> | 185,0 m <sup>2</sup> |               | OSTATNÍ PLOCHA | Vikýřovice 781827 | Olomoucký kraj, Jaremenkova 1191/40a, Hodolany, 77900 Olomouc<br>SS Olomouckého kraje Lipenská 753/120, Hodolany, 77900 Olomouc |
| 1910/1         | 157,0 m <sup>2</sup>    |                      |               | OSTATNÍ PLOCHA | Vikýřovice 781827 | Obec Vikýřovice<br>Petrovská 168, 78813 Vikýřovice                                                                              |
| 1910/2         | 10,0 m <sup>2</sup>     |                      |               | OSTATNÍ PLOCHA | Vikýřovice 781827 | Obec Vikýřovice<br>Petrovská 168, 78813 Vikýřovice                                                                              |
| 1143/1         | 1 379,0 m <sup>2</sup>  | 429,0 m <sup>2</sup> |               | OSTATNÍ PLOCHA | Vikýřovice 781827 | Vysloužilová Lenka<br>Jesenická 178, 78814 Rapotín                                                                              |
| 1904/1         | 717,0 m <sup>2</sup>    |                      |               | OSTATNÍ PLOCHA | Vikýřovice 781827 | Obec Vikýřovice<br>Petrovská 168, 78813 Vikýřovice                                                                              |
| 1172/1         | 4 381,0 m <sup>2</sup>  |                      |               | OSTATNÍ PLOCHA | Vikýřovice 781827 | Obec Vikýřovice<br>Petrovská 168, 78813 Vikýřovice                                                                              |

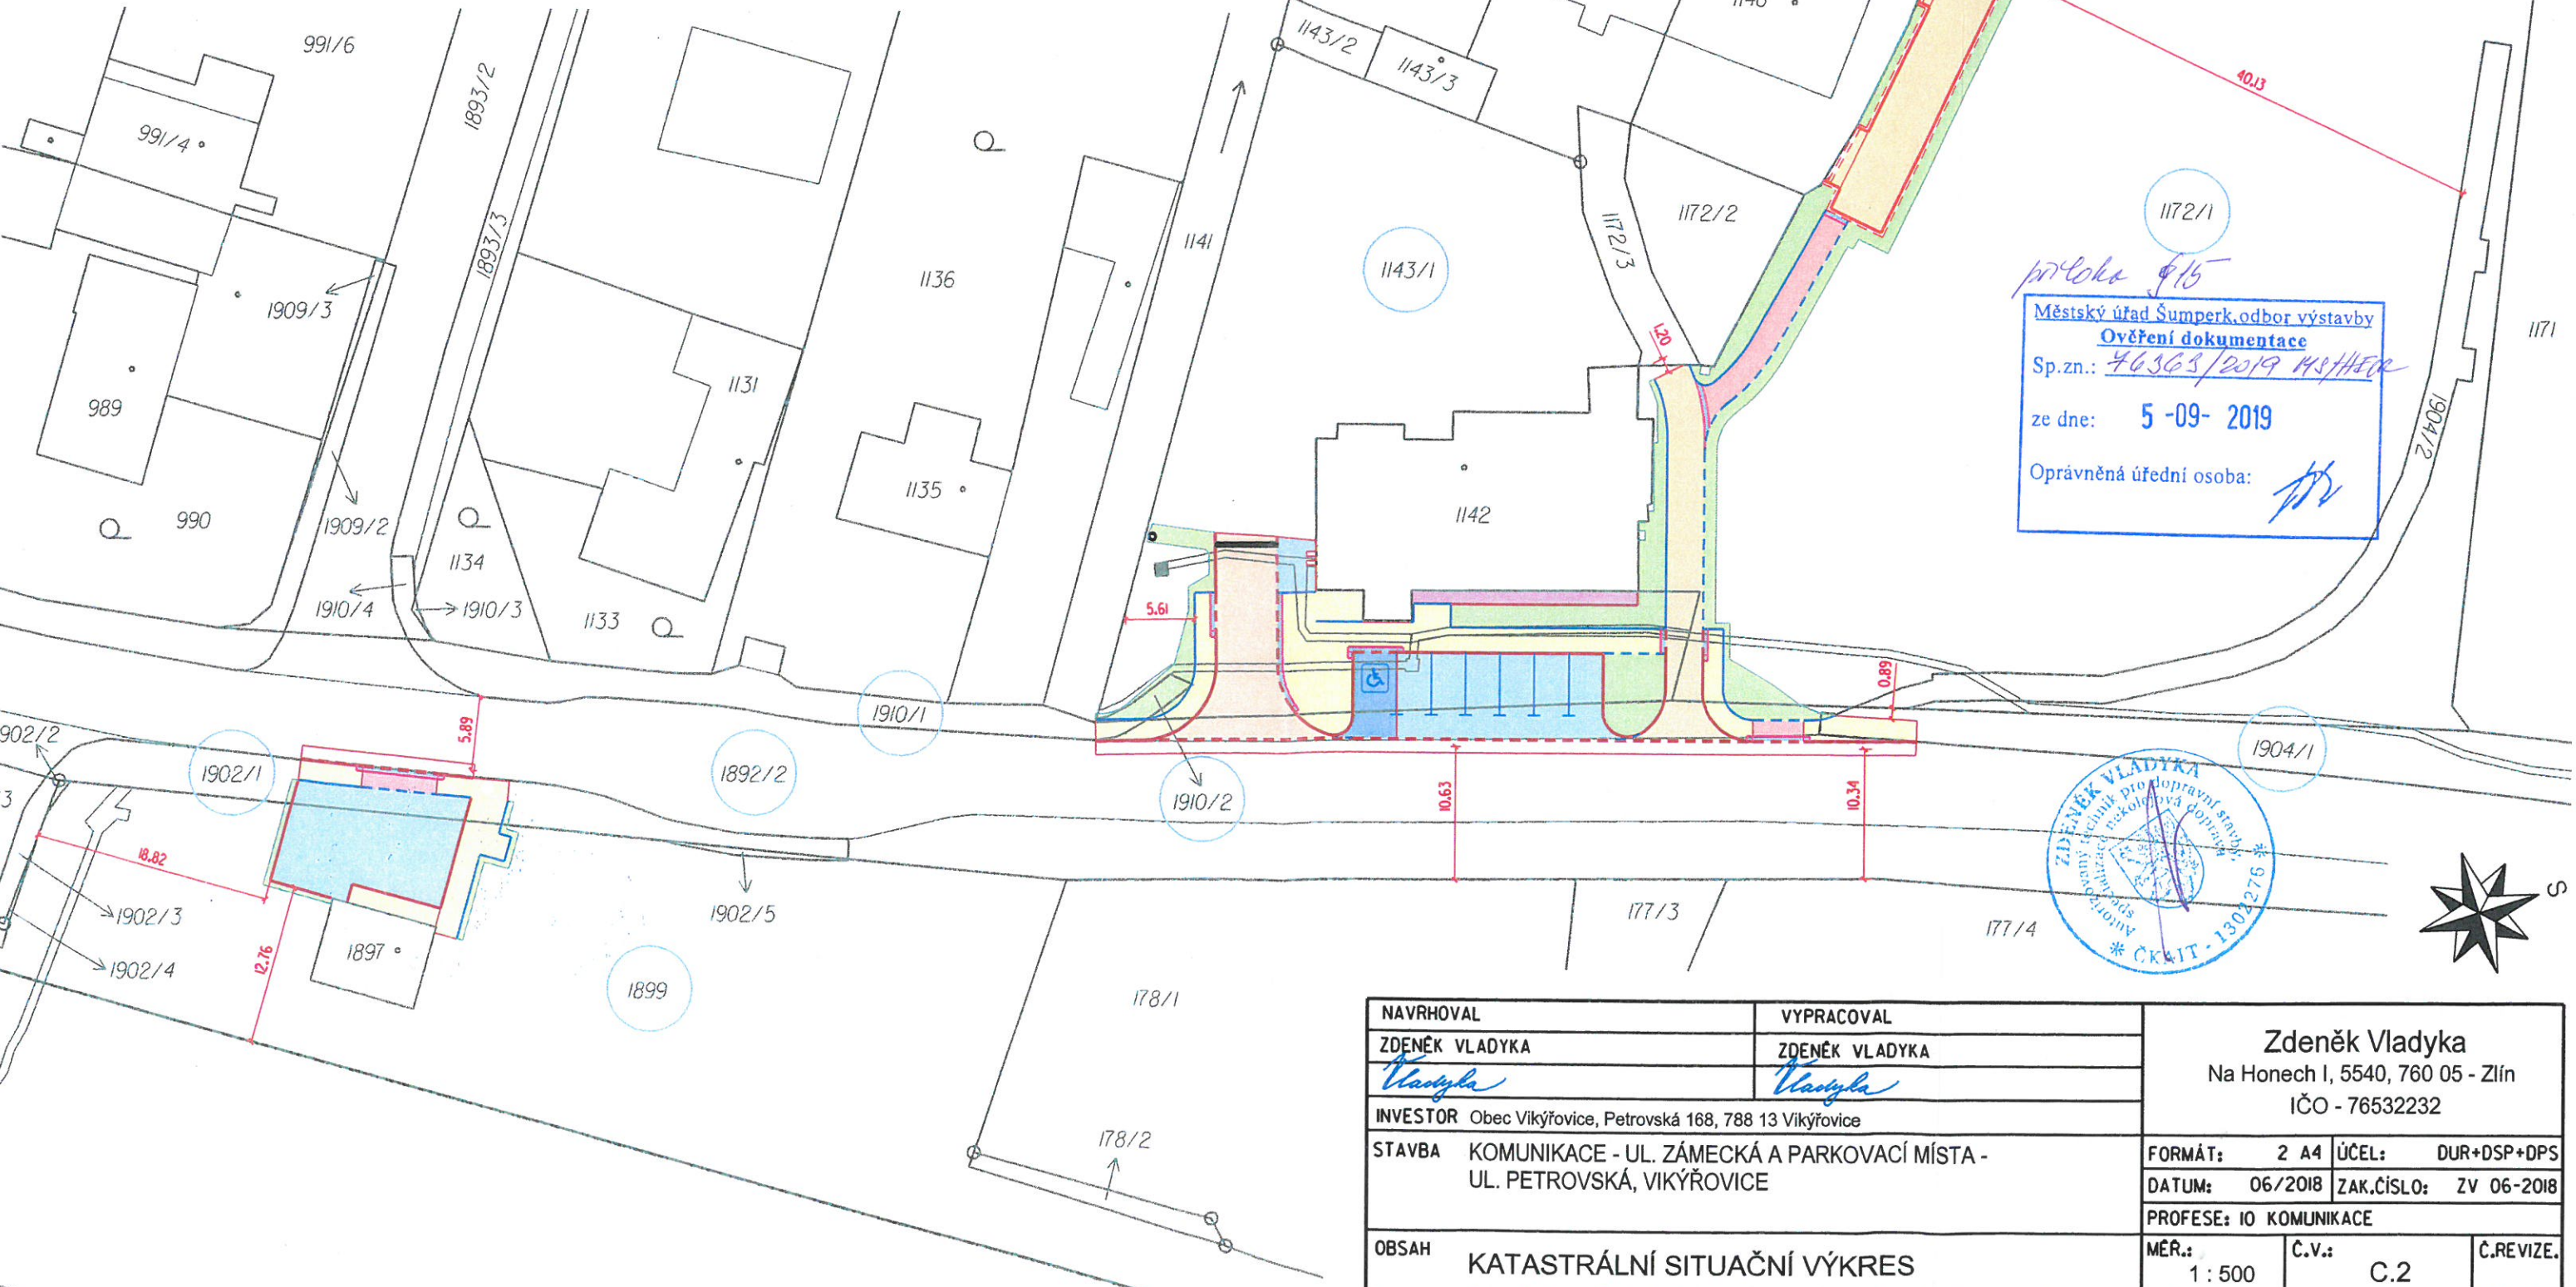

|                                                                                  |  |                |  |                                                                      |  |                       |           |
|----------------------------------------------------------------------------------|--|----------------|--|----------------------------------------------------------------------|--|-----------------------|-----------|
| NAVRHOVAL                                                                        |  | VYPRACOVAL     |  | Zdeněk Vladyka<br>Na Honech I, 5540, 760 05 - Zlín<br>IČO - 76532232 |  |                       |           |
| ZDENĚK VLADYKA                                                                   |  | ZDENĚK VLADYKA |  |                                                                      |  |                       |           |
| <i>Vladyka</i>                                                                   |  | <i>Vladyka</i> |  |                                                                      |  |                       |           |
| INVESTOR Obec Vikýřovice, Petrovská 168, 788 13 Vikýřovice                       |  |                |  |                                                                      |  |                       |           |
| STAVBA KOMUNIKACE - UL. ZÁMEČKÁ A PARKOVACÍ MÍSTO -<br>UL. PETROVSKÁ, VIKÝŘOVICE |  |                |  | FORMÁT: 2 A4                                                         |  | ÚČEL: DUR+DSP+DPS     |           |
|                                                                                  |  |                |  | DATUM: 06/2018                                                       |  | ZAK.ČÍSLO: ZV 06-2018 |           |
|                                                                                  |  |                |  | PROFESE: IO KOMUNIKACE                                               |  |                       |           |
| OBSAH KATASTRÁLNÍ SITUAČNÍ VÝKRES                                                |  |                |  | MÉR.: 1 : 500                                                        |  | Č.v.: C.2             | Č.REVIZE. |
|                                                                                  |  |                |  |                                                                      |  |                       |           |