


PARCELY DOTČENÉ STAVBOU

PARCELNÍ ČÍSLO	VÝMĚRA POZEMKU	TRVALÝ ZÁBOR	DOČASNÝ ZÁBOR	DRUH POZEMKU	KATASTRÁLNÍ ÚZEMÍ	VLASTNICKÉ PRÁVO
1902/1	187,0 m ²			OSTATNÍ PLOCHA	Vikýřovice 781827	Obec Vikýřovice Petrovská 188, 78613 Vikýřovice
1899	49 877,0 m ²	139,0 m ²		OSTATNÍ PLOCHA	Vikýřovice 781827	Svazek obcí údolí Desné Šumpaněská 775, 78614 Rapotín
1892/2	35 469,0 m ²	185,0 m ²		OSTATNÍ PLOCHA	Vikýřovice 781827	Obec Vikýřovice Petrovská 188, 78613 Vikýřovice
1910/1	157,0 m ²			OSTATNÍ PLOCHA	Vikýřovice 781827	Obec Vikýřovice Petrovská 188, 78613 Vikýřovice
1910/2	10,0 m ²			OSTATNÍ PLOCHA	Vikýřovice 781827	Obec Vikýřovice Petrovská 188, 78613 Vikýřovice
1143/1	1 379,0 m ²	429,0 m ²		OSTATNÍ PLOCHA	Vikýřovice 781827	Vysloužlová Lánka Jesenická 178, 78614 Rapotín
1904/1	717,0 m ²			OSTATNÍ PLOCHA	Vikýřovice 781827	Obec Vikýřovice Petrovská 188, 78613 Vikýřovice
1172/1	4 381,0 m ²			OSTATNÍ PLOCHA	Vikýřovice 781827	Obec Vikýřovice Petrovská 188, 78613 Vikýřovice

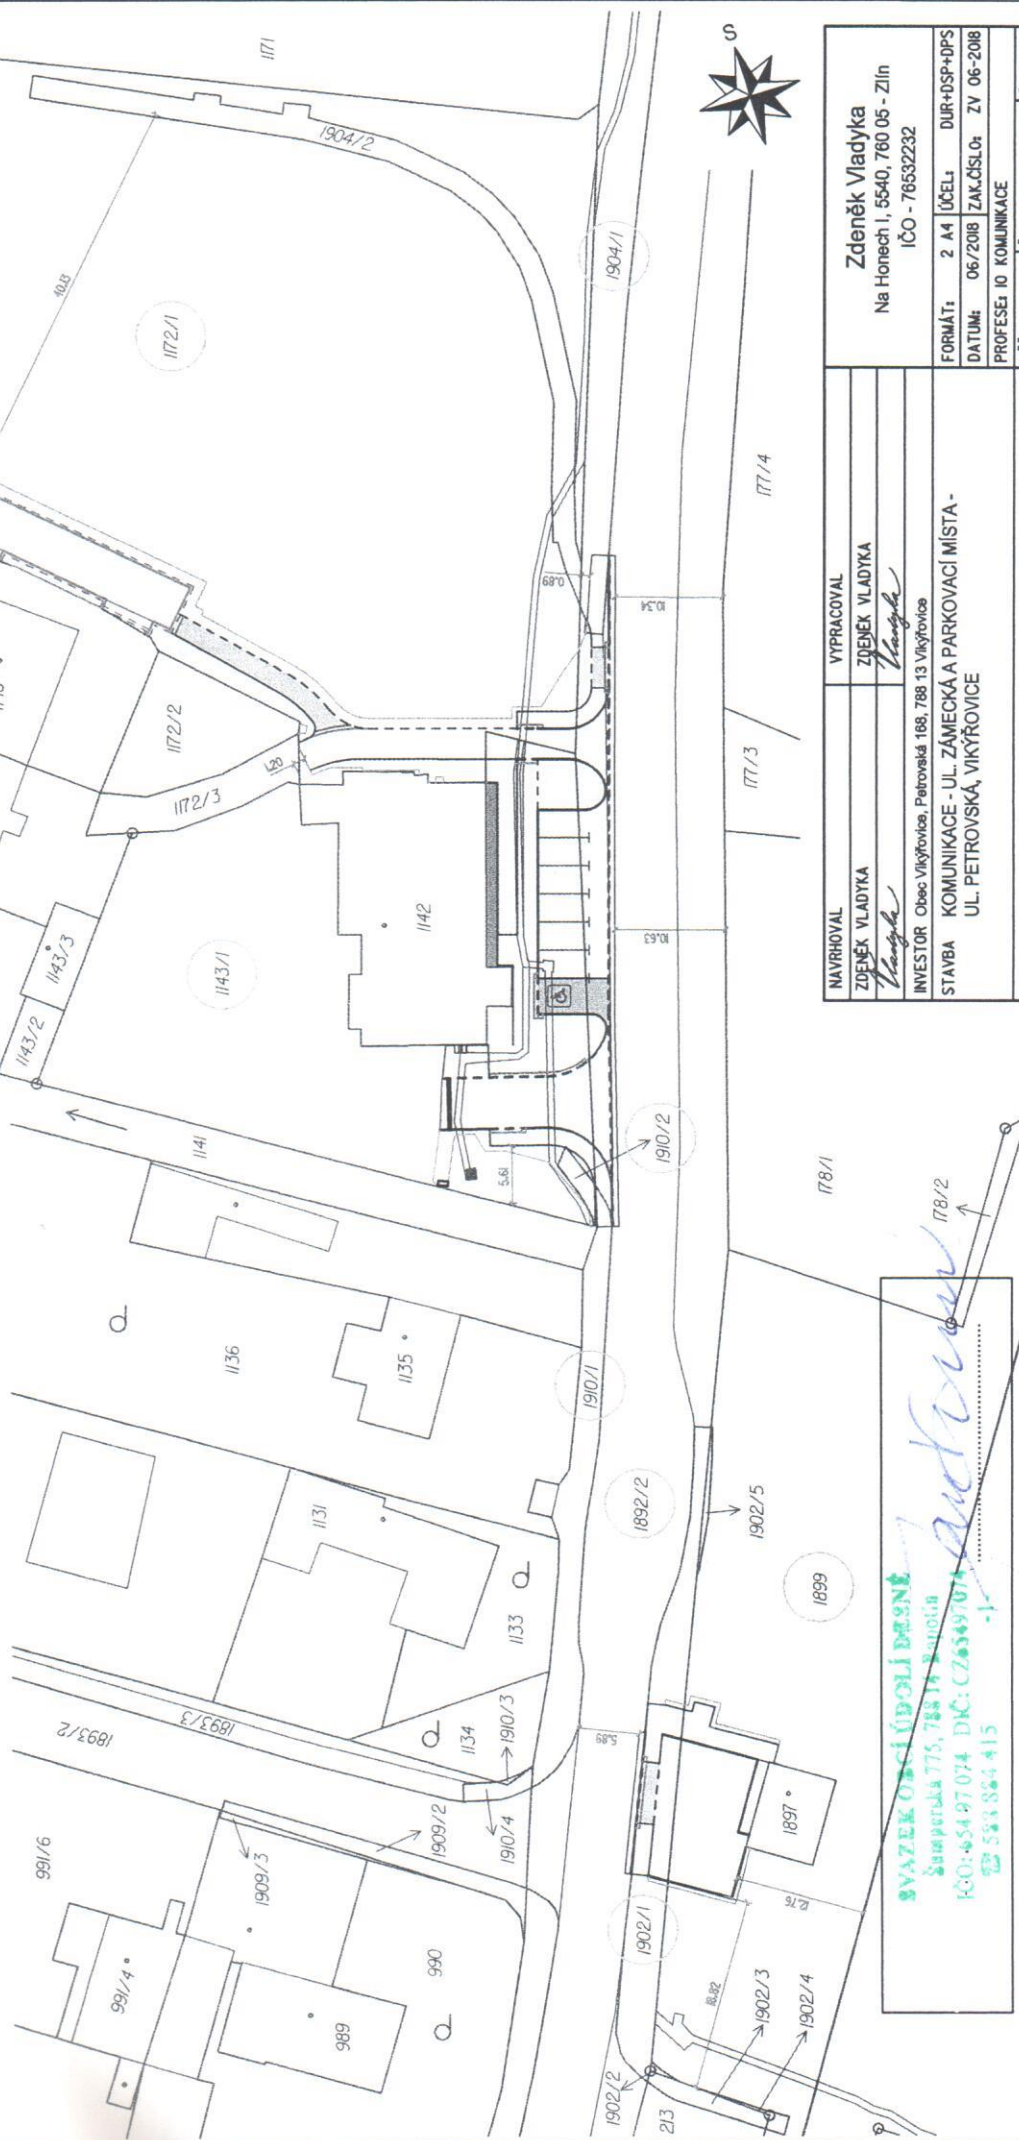

NAVROUVAL	VYPRACOVAL	ZDENĚK VLADYKA
ZDENĚK VLADYKA	ZDENĚK VLADYKA	ZDENĚK VLADYKA
INVESTOR	Obec Vikýřovice, Petrovská 188, 786 13 Vikýřovice	
STAVBA	KOMUNIKACE - UL. ZÁMEČKÁ A PARKOVACÍ MÍSTO - UL. PETROVSKÁ, VIKÝŘOVICE	
FORMÁT:	2 A4	ÚČEL: DUR+DSP+DPS
DATUM:	06/2018	ZAK.ČÍSLO: ZV 06-2018
PROJEKT: IO	KOMUNIKACE	

SVAZEK OBČÍ ÚDOLÍ DESNÉ
 Šumpaněská 775, 78614 Rapotín
 IČO: 654 97 074 DIČ: CZ65497074
 583 864 415

