


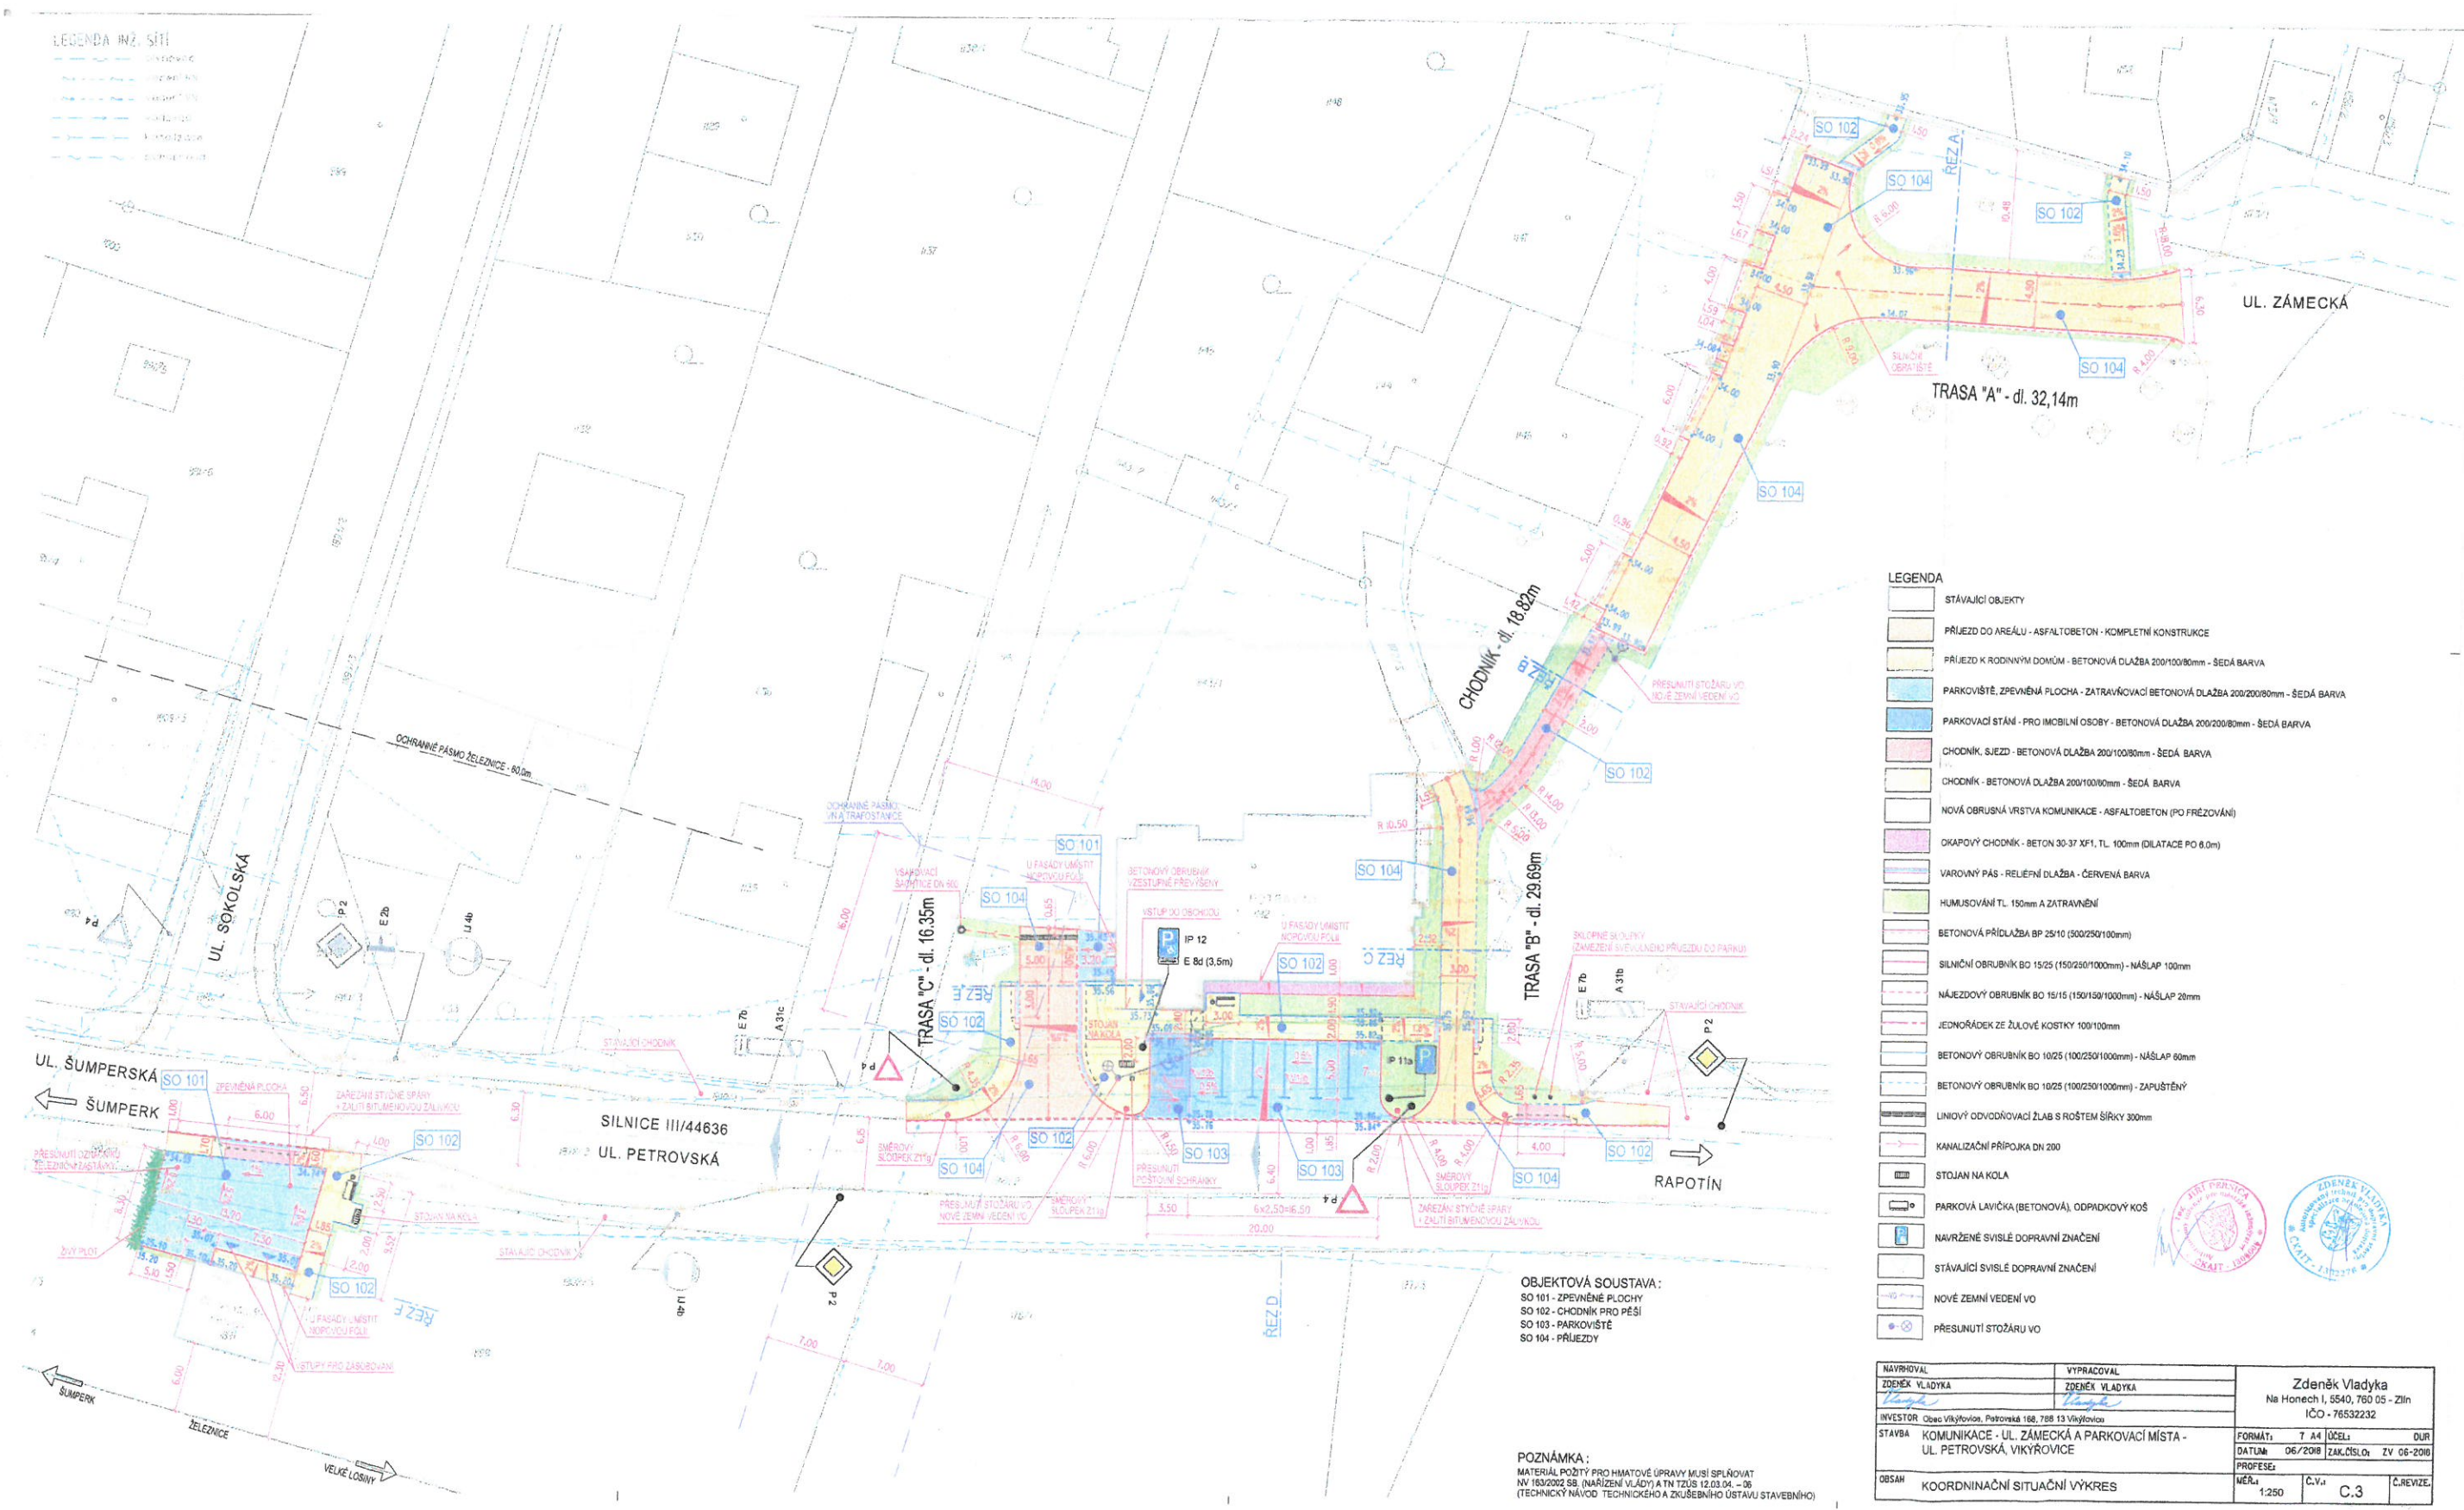

LEGENDA

- STÁVAJÍCÍ OBJEKTY
- PRŮJEZD DO AREÁLU - ASFALTOBETON - KOMPLETNÍ KONSTRUKCE
- PRŮJEZD K RODINNÝM DOMŮM - BETONOVÁ DLAŽBA 200/100/80mm - ŠEDÁ BARVA
- PARKOVIŠTĚ, ZPEVNĚNÁ PLOCHA - ZATRAVŇOVACÍ BETONOVÁ DLAŽBA 200/200/80mm - ŠEDÁ BARVA
- PARKOVACÍ STĚNĚ - PRO IMOBILNÍ OSOBY - BETONOVÁ DLAŽBA 200/200/80mm - ŠEDÁ BARVA
- CHODNÍK, SJEZD - BETONOVÁ DLAŽBA 200/100/80mm - ŠEDÁ BARVA
- CHODNÍK - BETONOVÁ DLAŽBA 200/100/80mm - ŠEDÁ BARVA
- NOVÁ OBRUSNÁ VRSTVA KOMUNIKACE - ASFALTOBETON (PO FRÉZOVÁNÍ)
- OKAPOVÝ CHODNÍK - BETON 30-37 XF1, TL 100mm (DILATACE PO 6.0m)
- VAROVNÝ PÁS - RELIEFŇÍ DLAŽBA - ČERVENÁ BARVA
- HUMUSOVÁNÍ TL 150mm A ZATRAVNĚNÍ
- BETONOVÁ PŘÍDLAŽBA BP 25/10 (500/250/100mm)
- SILNIČNÍ OBRUBNÍK BO 15/25 (150/250/1000mm) - NÁŠLAP 100mm
- NÁJEZDOVÝ OBRUBNÍK BO 15/15 (150/150/1000mm) - NÁŠLAP 20mm
- JEDNOŘÁDEK ZE ŽULOVÉ KOSTKY 100/100mm
- BETONOVÝ OBRUBNÍK BO 10/25 (100/250/1000mm) - NÁŠLAP 60mm
- BETONOVÝ OBRUBNÍK BO 10/25 (100/250/1000mm) - ZAPUŠTĚNÝ
- LINIOVÝ ODVODŇOVACÍ ŽLAB S ROŠTEM ŠÍŘKY 300mm
- KANALIZAČNÍ PŘÍPOJKA DN 200
- STOJAN NA KOLA
- PARKOVÁ LAVIČKA (BETONOVÁ), ODPADKOVÝ KOŠ
- NAVŮZENÉ SVISLÉ DOPRAVNÍ ZNAČENÍ
- STÁVAJÍCÍ SVISLÉ DOPRAVNÍ ZNAČENÍ
- NOVÉ ZEMNÍ VEDENÍ VO
- PŘESUNUTÍ STOŽÁRU VO

OBJEKTOVÁ SOUSTAVA:
SO 101 - ZPEVNĚNÉ PLOCHY
SO 102 - CHODNÍK PRO PEŠÍ
SO 103 - PARKOVIŠTĚ
SO 104 - PRŮJEZDY

POZNÁMKA:
MATERIÁL POŽITÝ PRO HMATOVÉ ÚPRAVY MUSÍ SPLŇOVAT
NV 180/2002/88, NARIŽENÍ VLÁDY A TN 723/8 12.03.04. - 39
(TECHNICKÝ NÁVOD TECHNICKÉHO A ZKŮŠEBNÍHO ÚSTAVU STAVEBNÍHO)

NAVŘÍTELE ZDENĚK VLADYKA	VYPRACOVAL ZDENĚK VLADYKA	Zdeněk Vladyka Na Honech I, 5540, 760 05 - Zlín IČO - 76532232
INVESTOR Obec Vykýřov, Petrovská 168, 788 13 Vykýřov		
STAVBA KOMUNIKACE - UL. ZÁMEČKÁ A PARKOVACÍ MÍSTO - UL. PETROVSKÁ, VYKÝŘOVICE	FORMÁT: 7 A4 DATUM: 06/2018 PROFESE:	ÚČEL: DÚR ZAK.ČÍSLO: ZV 06-200
OBŠAH KOORDINÁČNÍ SITUÁČNÍ VÝKRES	MĚRKA: 1:250	Č.V. C.3 Č.REVIZE: