


KOMUNIKACE - UL. ZÁMECKÁ A PARKOVACÍ MÍSTO - UL. PETROVSKÁ, VIKÝŘOVICE

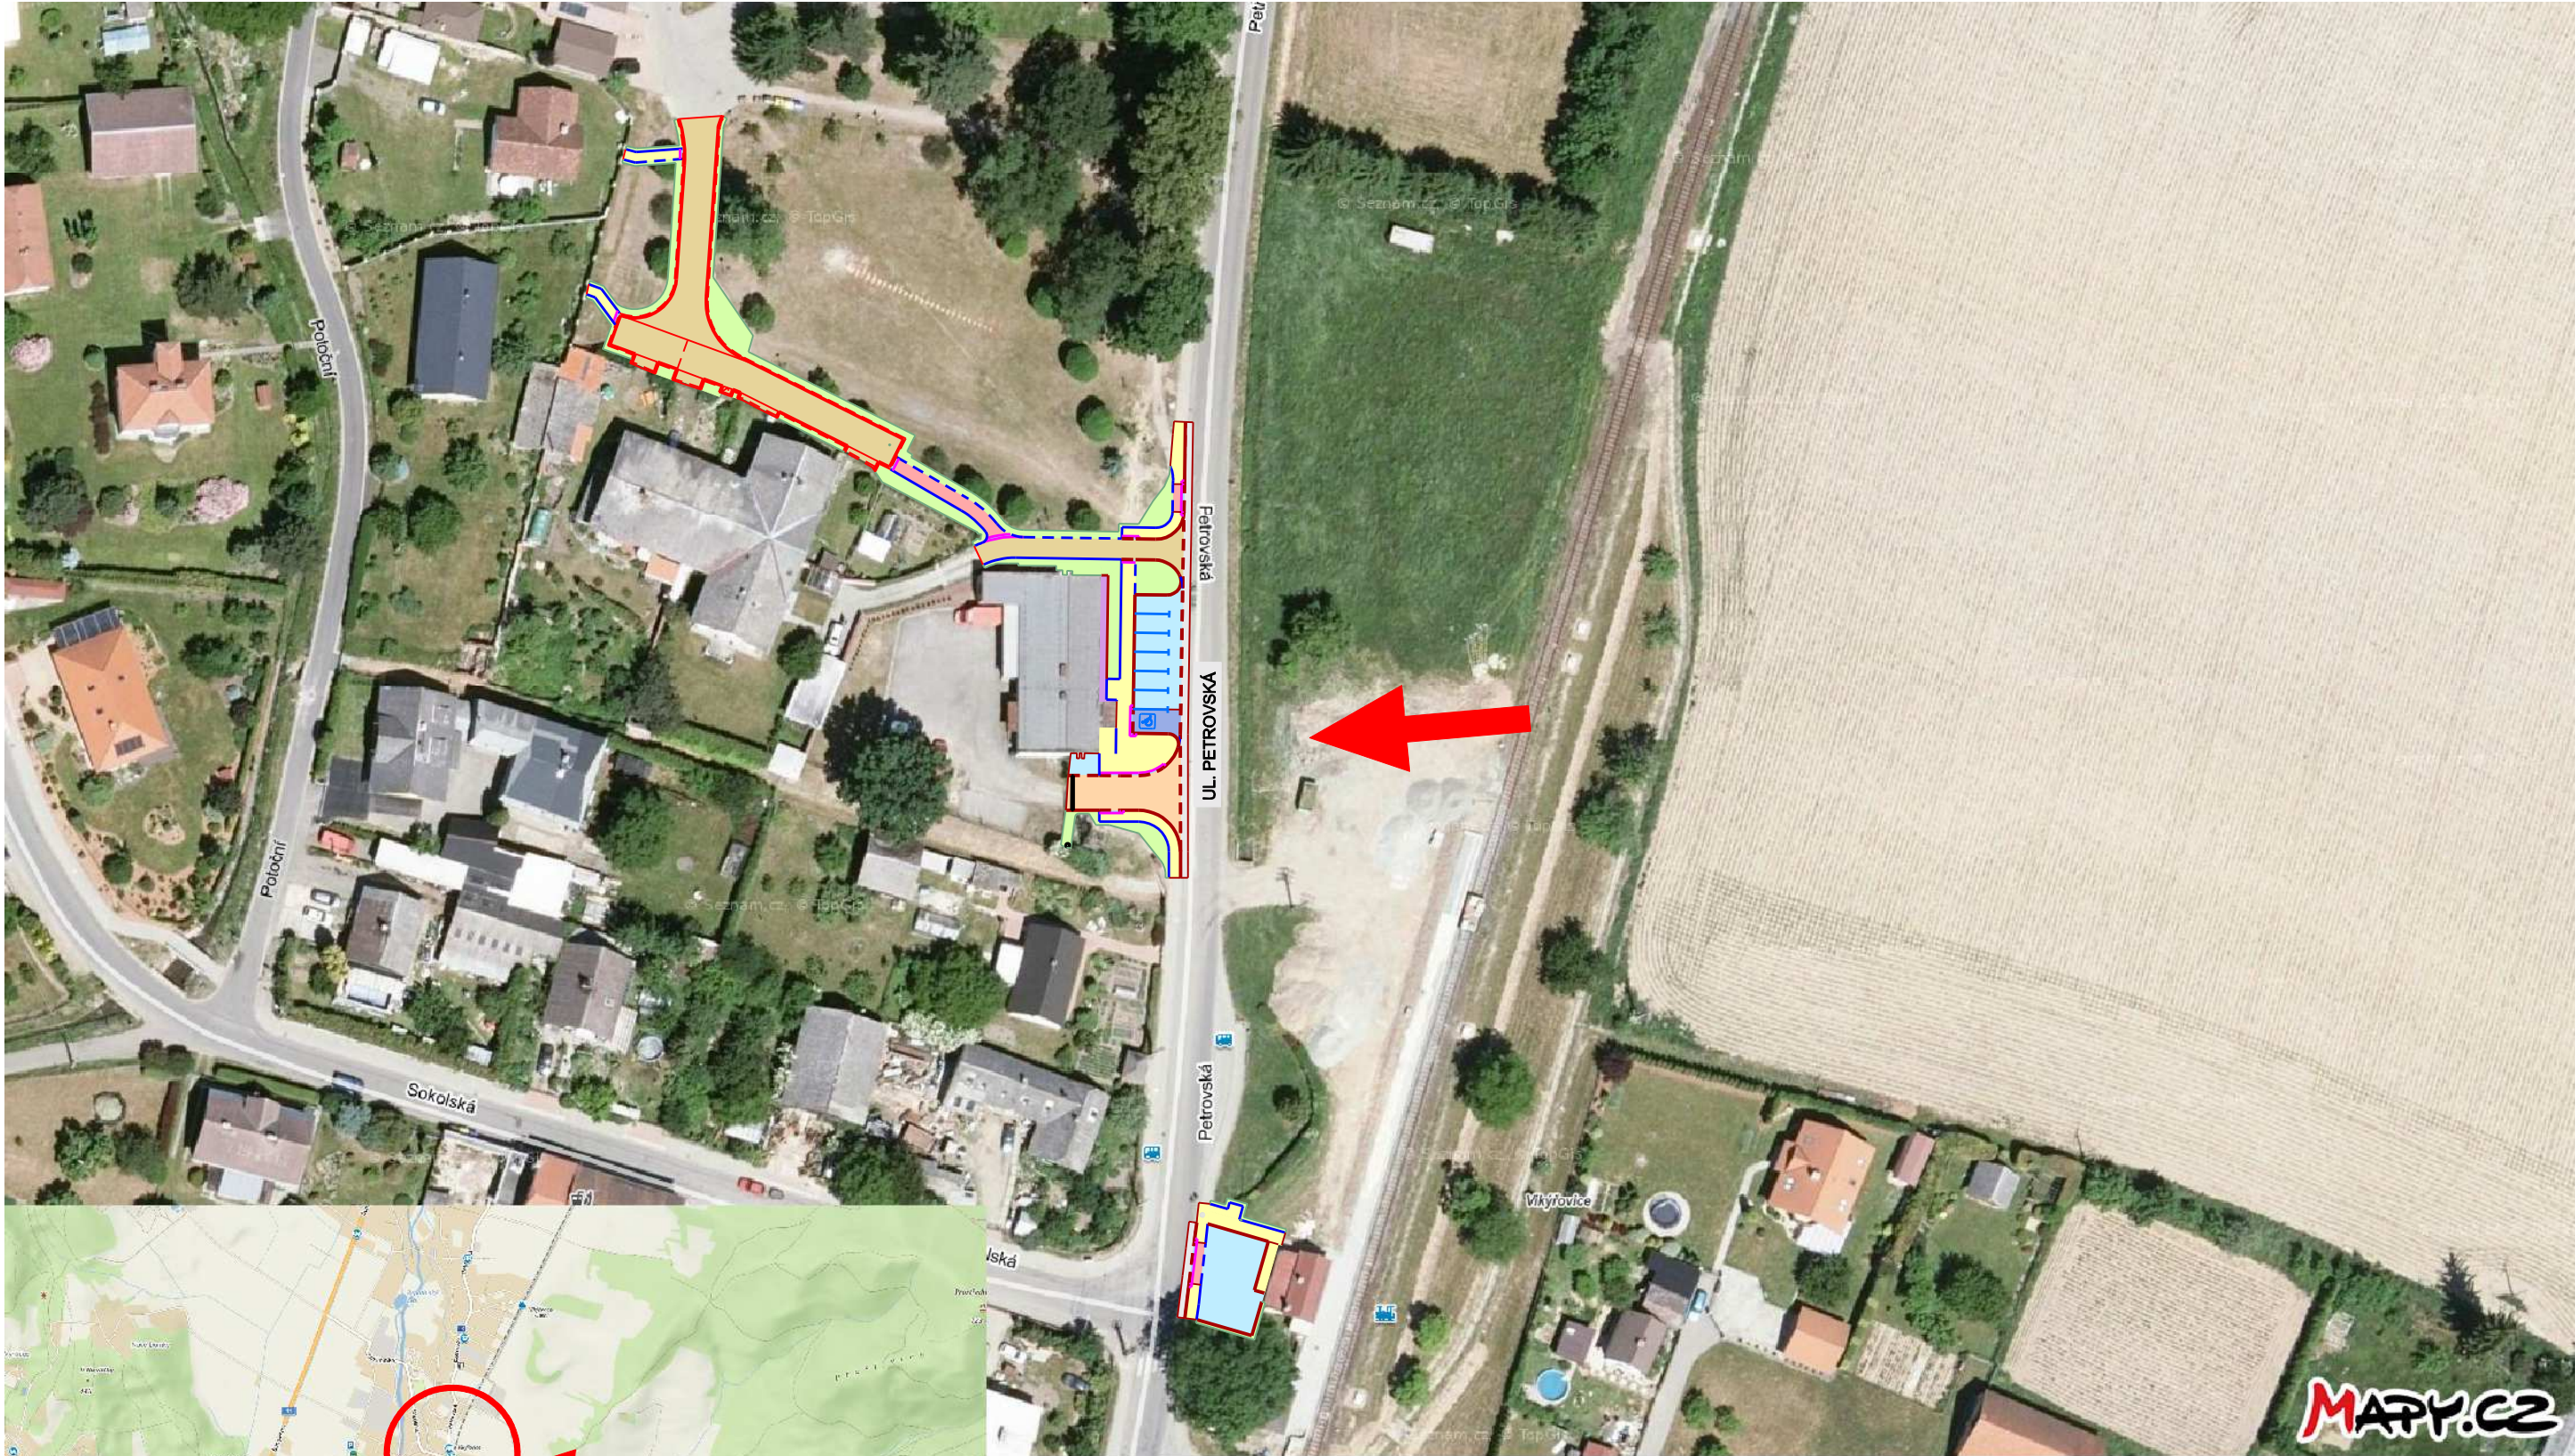

NAVRHOVAL		VYPRACOVAL		Zdeněk Vladyka Na Honech I, 5540, 760 05 - Zlín IČO - 76532232					
ZDENĚK VLADYKA		ZDENĚK VLADYKA							
									
INVESTOR Obec Víkřovice, Petrovská 168, 788 13 Víkřovice									
STAVBA KOMUNIKACE - UL. ZÁMECKÁ A PARKOVACÍ MÍSTO - UL. PETROVSKÁ, VIKÝŘOVICE				FORMÁT:	2 A4	ÚČEL:	DUR+DSP+DPS		
				DATUM:	06/2018	ZAK.ČÍSLO:	ZV 06-2018		
				PROFESE:					
OBSAH SITUACNÍ VÝKRES ŠIRŠÍCH VZTAHŮ				MÉR.:		Č.v.:	C.1	Č.REVIZE:	