



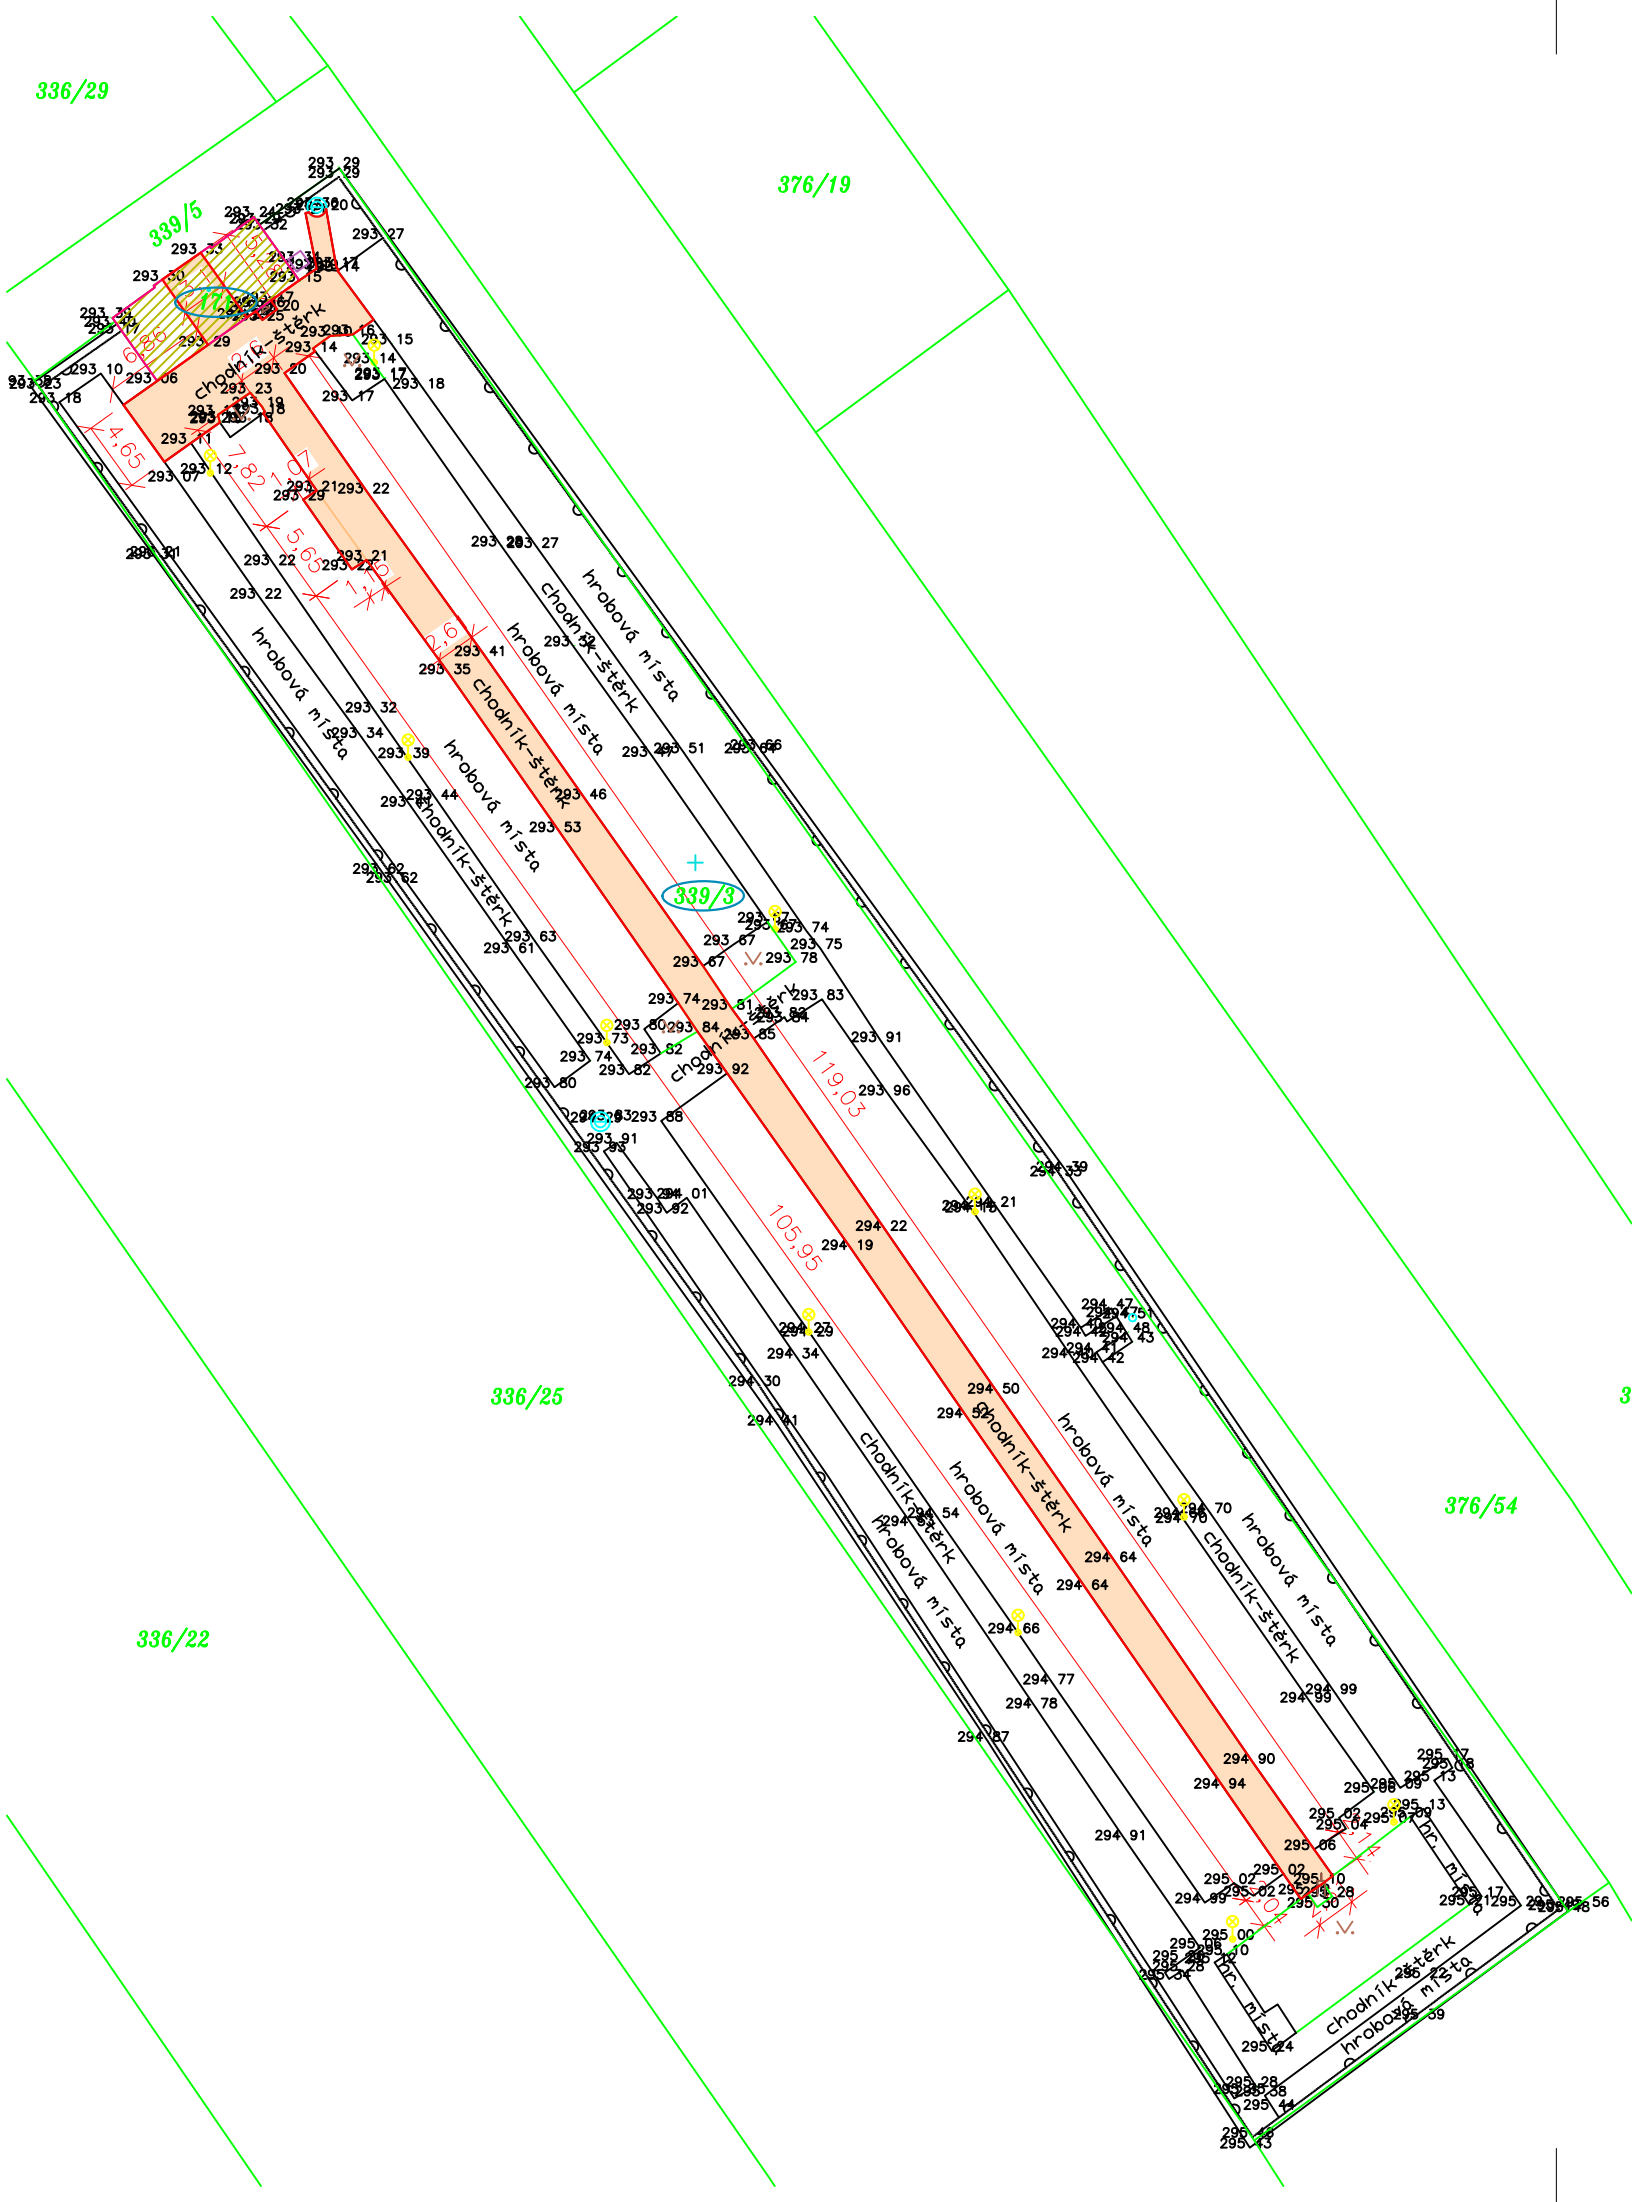

LEGENDA :

- HRANY KN
- NAVRHOVANÝ STAV
- PLOCHA CHODNÍKU - BETONOVÁ DLAŽBA
- POZEMKY DOTČENÉ STAVBOU

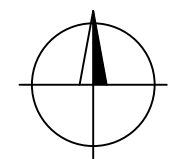

Výškový system B.p.v.
Souřadnicový system S.JTSK

INVESTOR: Obec Sudkov Sudkov 96 788 21 Sudkov IČ: 00303411 DIČ: CZ00303411				PROJEKTANT: 	
ZODP. PROJEKTANT	Ing. Luděk Cekr		Cekr CZ s.r.o. Mazalova 57/2, 787 01 Šumperk IČ: 27821251 Tel: 588 517 980 email: info@cekr.cz.eu		
VEDOUČÍ PROJEKTANT	Ing. Luděk Cekr				
VYPRACOVAL	Lukáš Cekr				
KRESLIL	Lukáš Cekr				
KRAJ: Olomoucký	KAT. ÚZEMÍ: Sudkov				
NÁZEV AKCE:			FORMÁT	2 × A4	
OBNOVA CHODNÍKŮ HŘBITOV SUDKOV, I. ETAPA			MĚŘÍTKO	1:500	
			DATUM	I/2025	
			STUPEŇ	PDPS	
			ZAK. ČÍSLO	1205-24/3	
NÁZEV VÝKRESU:			ČÍSLO VÝKRESU	ČÍSLO PARÉ	
SITUACE SO 110 - CHODNÍK			100.2		