



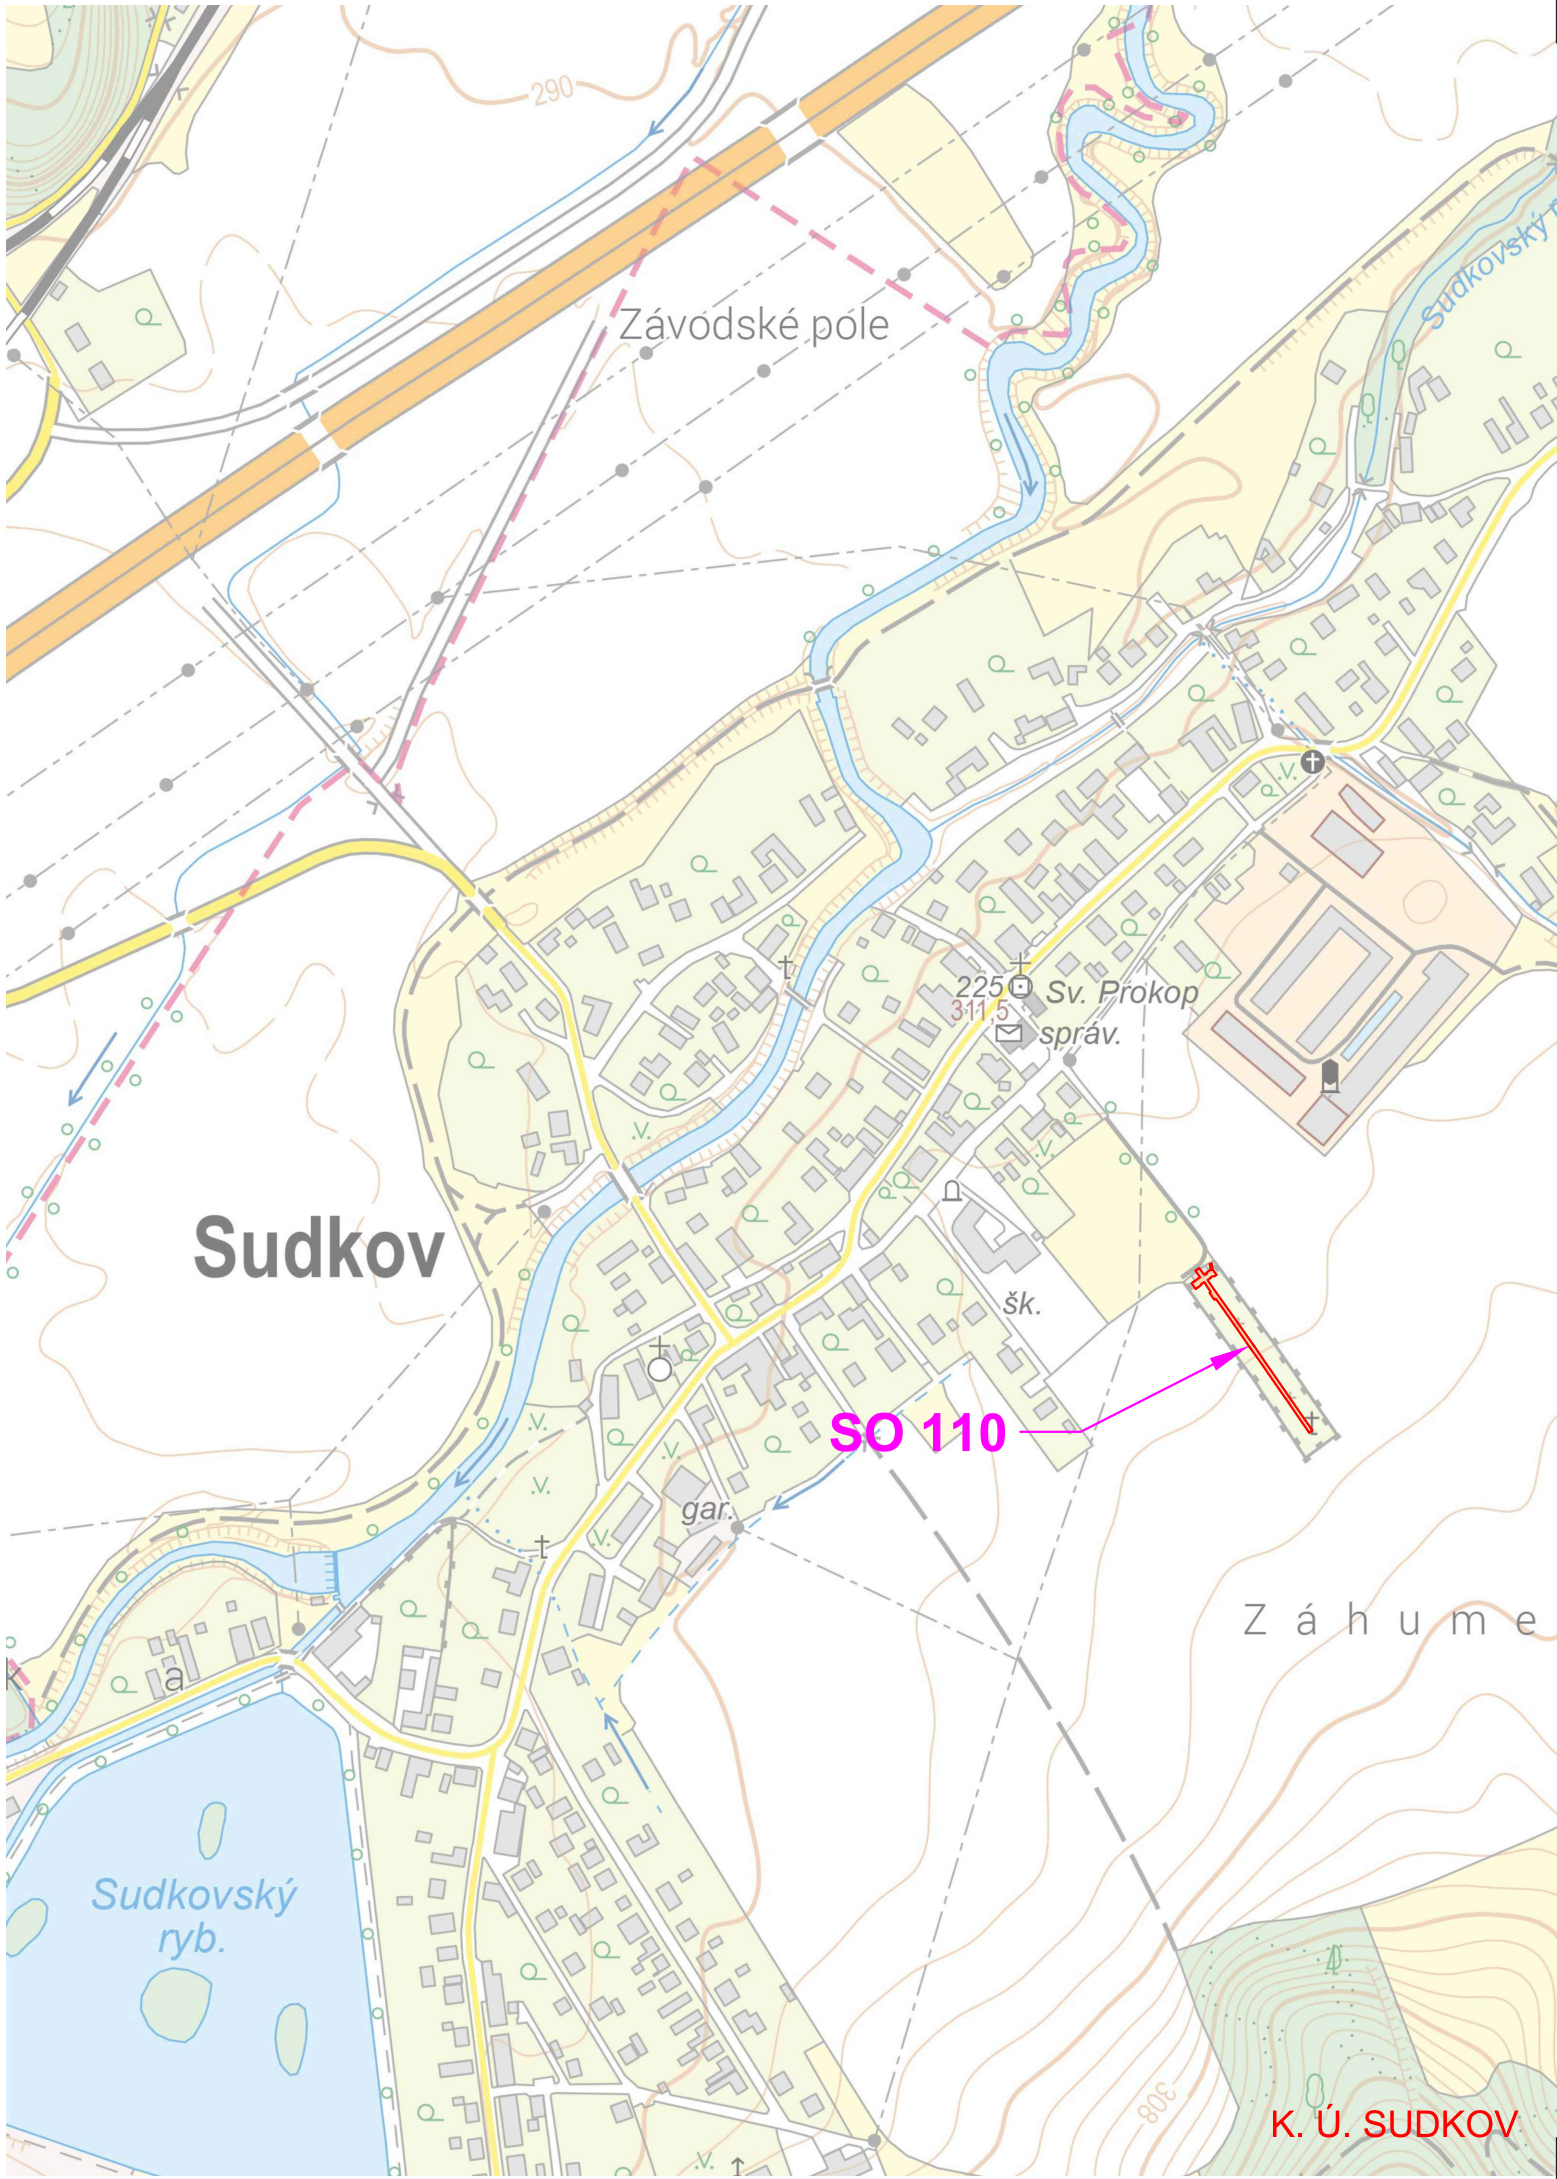

LEGENDA :

— NAVRHOVANÝ STAV

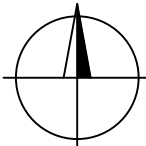

Výškový system B.p.v.
Souřadnicový system S.JTSK

INVESTOR: Obec Sudkov Sudkov 96 788 21 Sudkov IČ: 00303411 DIČ: CZ00303411				PROJEKTANT: 	
ZODP. PROJEKTANT	Ing. Luděk Cetr		Cetr CZ s.r.o. Mazalova 57/2, 787 01 Šumperk IČ: 27821251 Tel: 588 517 980 email: info@cekr.cz.eu		
VEDOUČÍ PROJEKTANT	Ing. Luděk Cetr				
VYPRACOVAL	Lukáš Cetr				
KRESLIL	Lukáš Cetr				
KRAJ: Olomoucký	KAT. ÚZEMÍ: Sudkov				
NÁZEV AKCE: OBNOVA CHODNÍKŮ HŘBITOV SUDKOV, I. ETAPA			FORMÁT	2 × A4	
			MĚŘÍTKO	1:5000	
			DATUM	I/2025	
			STUPEŇ	PDPS	
			ZAK. ČÍSLO	1205-24/3	
NÁZEV VÝKRESU: ZÁKLADNÍ MAPA			ČÍSLO VÝKRESU	ČÍSLO PARÉ	
			A1.1.1		