



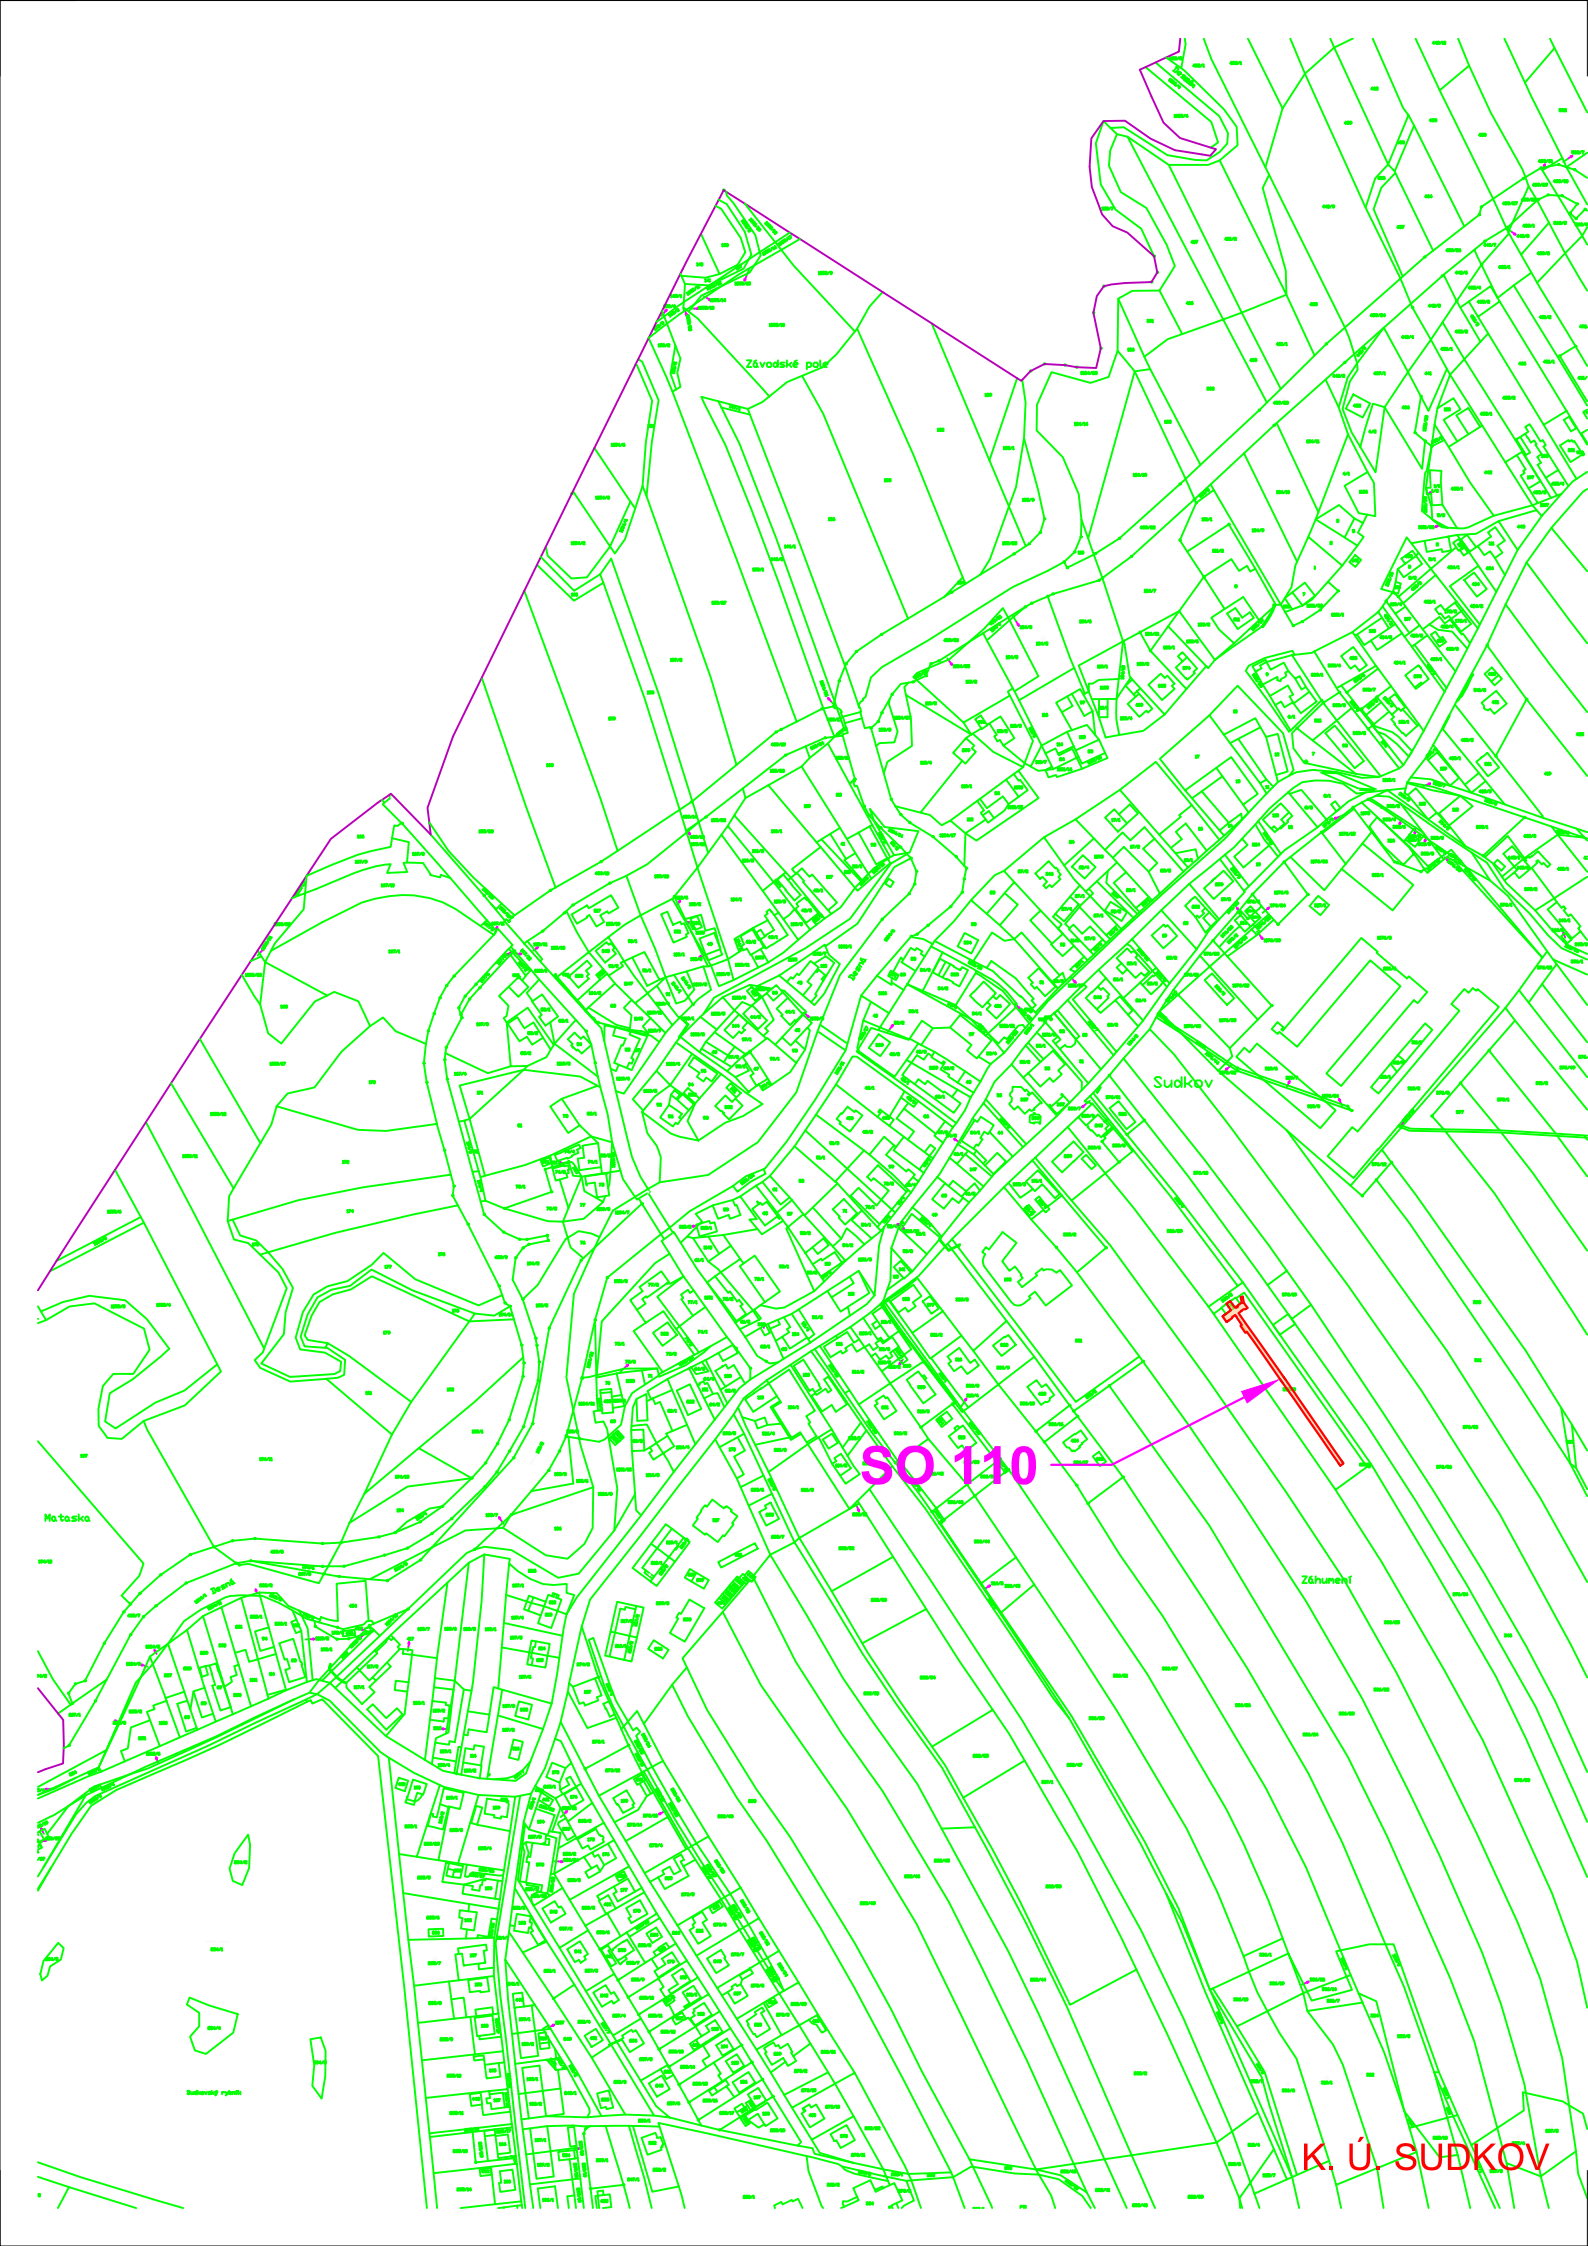

LEGENDA :

- HRANY KN
- HRANICE KAKASTRÁLNÍCH ÚZEMÍ
- NAVRHOVANÝ STAV

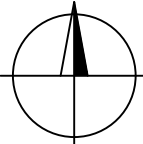

Výškový system B.p.v.  
Souřadnicový system S.JTSK

|                                                                                           |                    |                                                                                       |  |   |            |
|-------------------------------------------------------------------------------------------|--------------------|---------------------------------------------------------------------------------------|--|---|------------|
| INVESTOR:<br>Obec Sudkov<br>Sudkov 96<br>788 21 Sudkov<br>IČ: 00303411<br>DIČ: CZ00303411 |                    |  |  | PROJEKTANT:<br><br>      |            |
| ZODP. PROJEKTANT                                                                          | Ing. Luděk Cetr    |  |  | Cetr CZ s.r.o.<br>Mazalova 57/2, 787 01 Šumperk<br>IČ: 27821251<br>Tel: 588 517 980<br>email: info@cekr.cz.eu |            |
| VEDOUČÍ PROJEKTANT                                                                        | Ing. Luděk Cetr    |                                                                                       |  |   |            |
| VYPRACOVAL                                                                                | Lukáš Cetr         |                                                                                       |  |   |            |
| KRESLIL                                                                                   | Lukáš Cetr         |                                                                                       |  |   |            |
| KRAJ: Olomoucký                                                                           | KAT. ÚZEMÍ: Sudkov |                                                                                       |  |   |            |
| NÁZEV AKCE:<br><br>OBNOVA CHODNÍKŮ HŘBITOV SUDKOV, I. ETAPA                               |                    |                                                                                       |  | FORMÁT   | 2 × A4     |
|                                                                                           |                    |                                                                                       |  | MĚŘÍTKO   | 1:5000     |
|                                                                                           |                    |                                                                                       |  | DATUM   | I/2025     |
|                                                                                           |                    |                                                                                       |  | STUPEŇ   | PDPS       |
|                                                                                           |                    |                                                                                       |  | ZAK. ČÍSLO   | 1205-24/3  |
| NÁZEV VÝKRESU:<br><br>SITUACE STAVBY                                                      |                    |                                                                                       |  | ČÍSLO VÝKRESU                                                                                                 | ČÍSLO PARÉ |
|                                                                                           |                    |                                                                                       |  | A1.1.2   |            |