



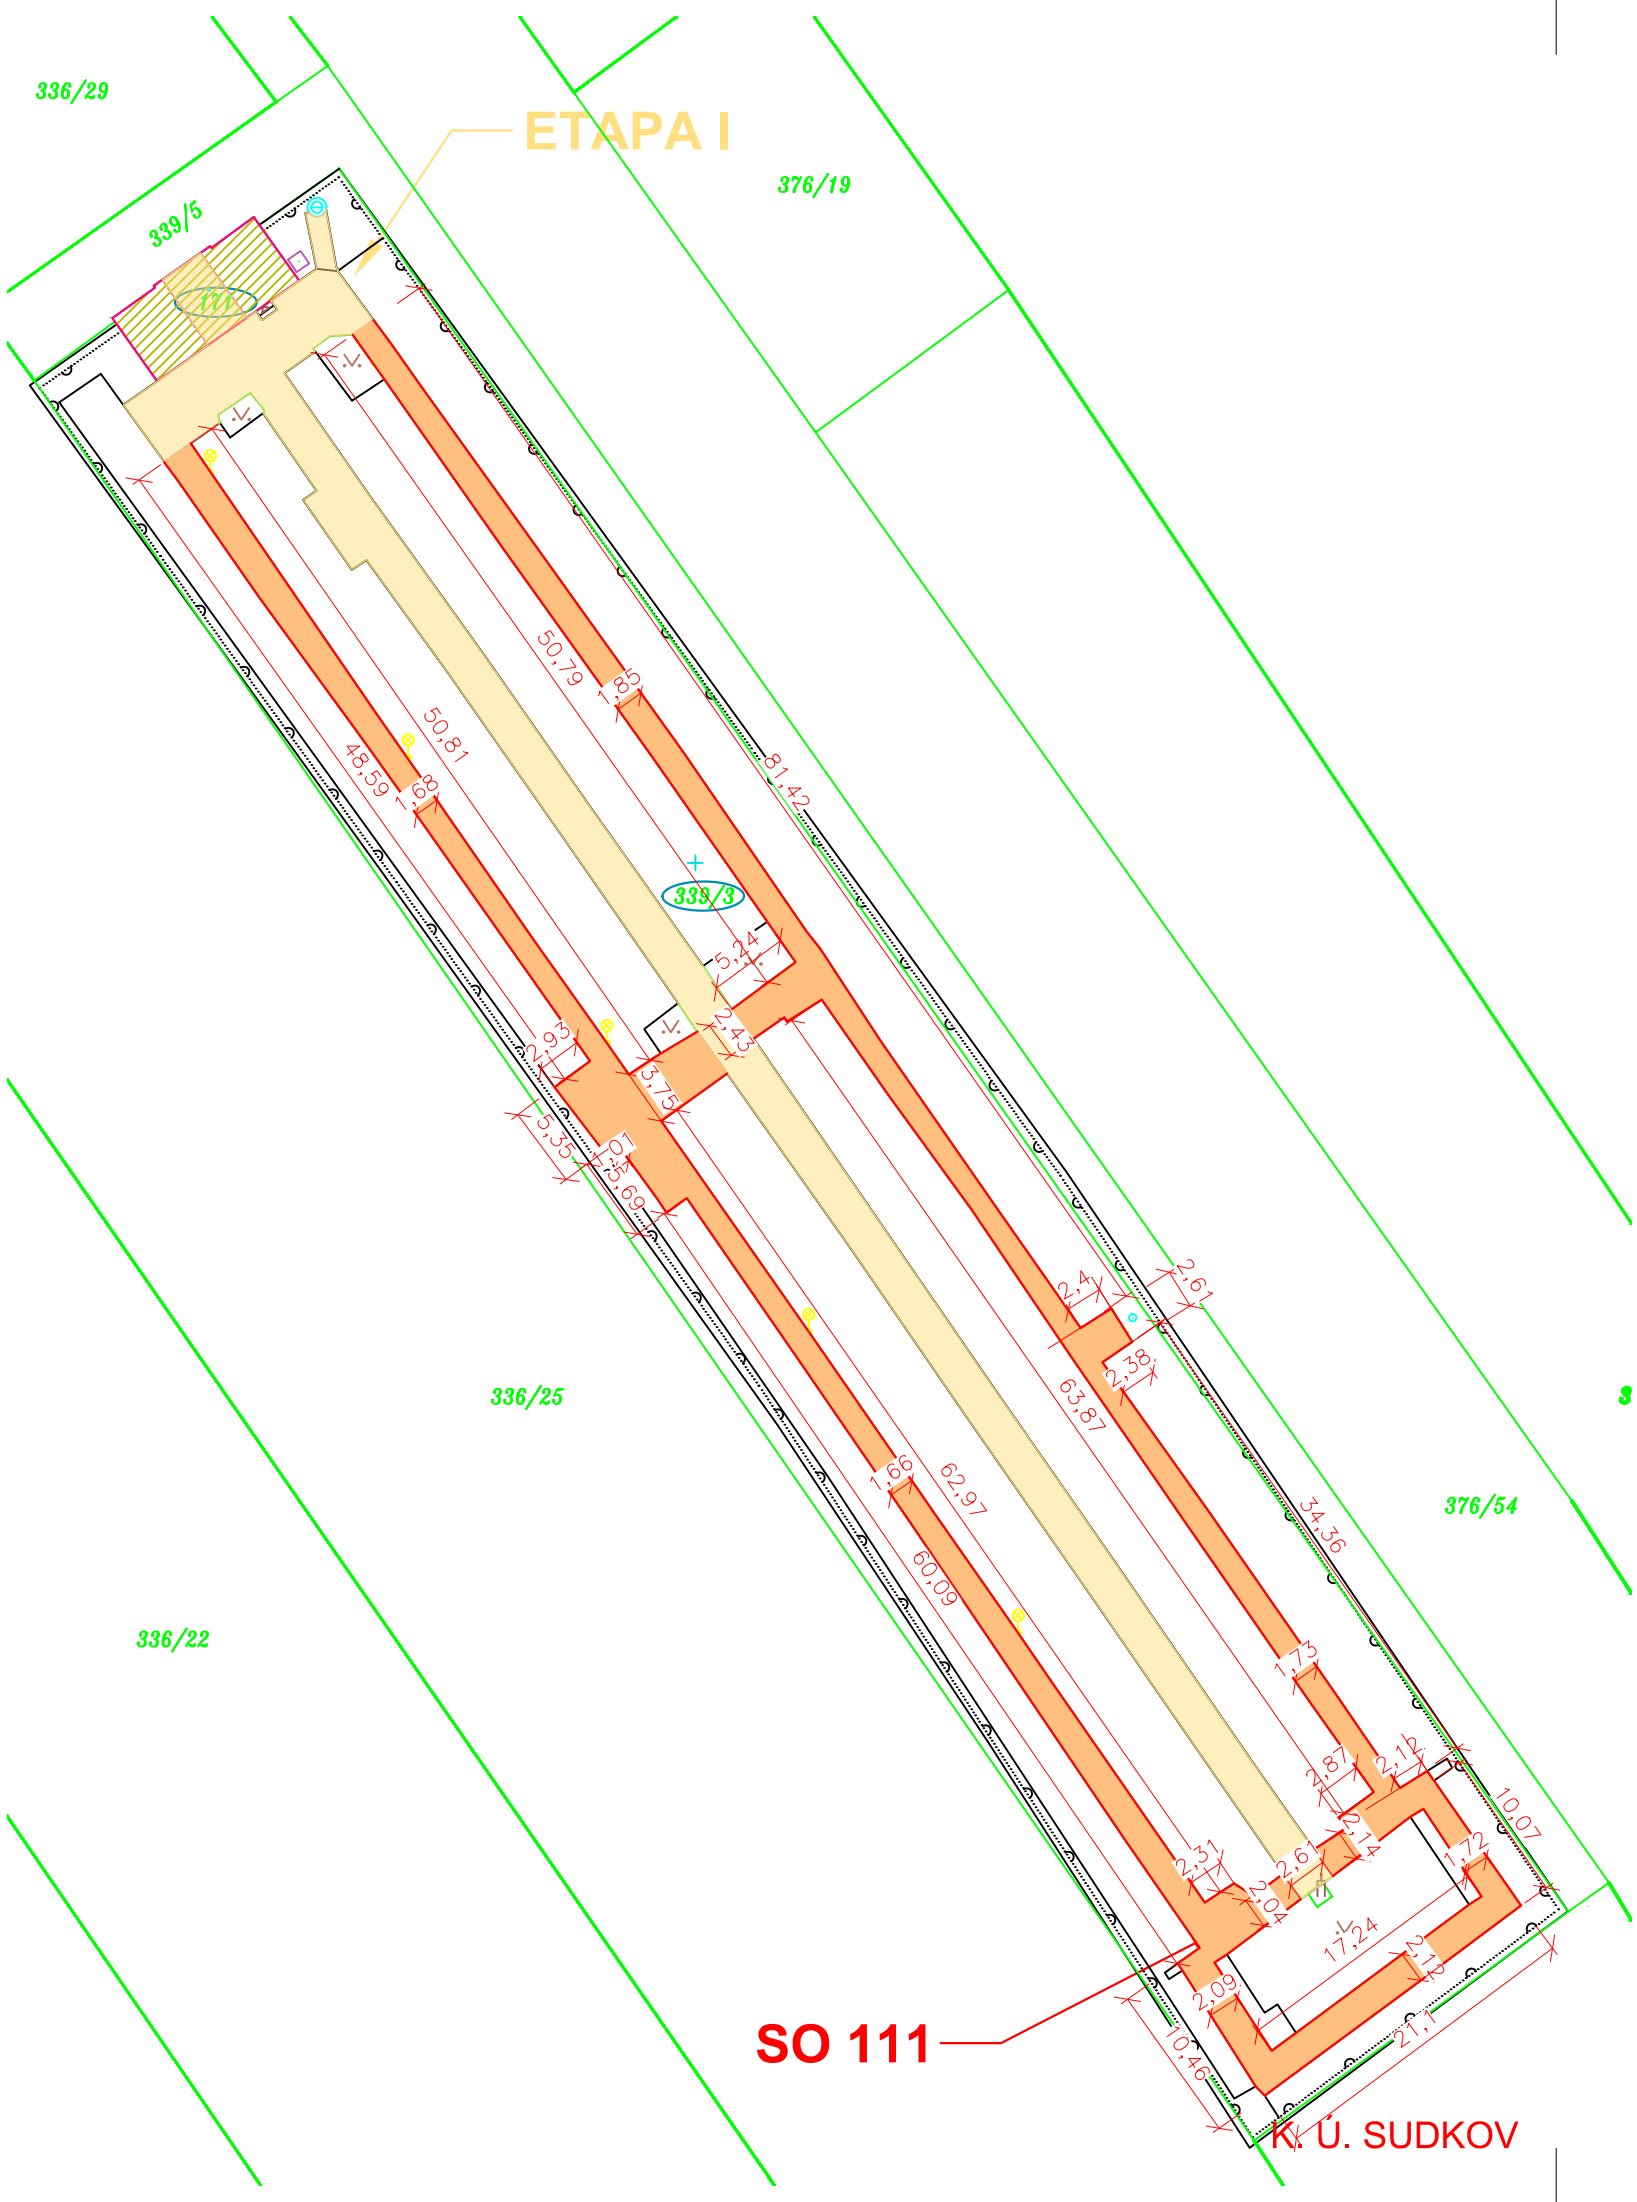

LEGENDA :

- HRANY KN
- NAVRHOVANÝ STAV
- II. ETAPA
- PLOCHA CHODNÍKU - BETONOVÁ DLAŽBA
- POZEMKY DOTČENÉ STAVBOU

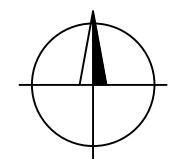

Výškový system B.p.v.
Souřadnicový system S.JTSK

INVESTOR: Obec Sudkov Sudkov 96 788 21 Sudkov IČ: 00303411 DIČ: CZ00303411				PROJEKTANT: 	
ZODP. PROJEKTANT	Ing. Luděk Cekr			Cekr CZ s.r.o. Mazalova 57/2, 787 01 Šumperk IČ: 27821251 Tel: 588 517 980 email: info@cekr.cz.eu	
VEDOUČÍ PROJEKTANT	Ing. Luděk Cekr				
VYPRACOVAL	Lukáš Cekr				
KRESLIL	Lukáš Cekr				
KRAJ: Olomoucký	KÚ: Sudkov				
NÁZEV AKCE: OBNOVA CHODNÍKŮ HŘBITOV SUDKOV, II. ETAPA				FORMÁT	2×A4
				MĚŘÍTKO	1:500
				DATUM	VI/2026
				STUPEŇ	PDPS
				ZAK. ČÍSLO	1205-26/4
NÁZEV VÝKRESU: SITUACE SO 111 - CHODNÍK				ČÍSLO VÝKRESU	ČÍSLO PARÉ
				100.2	