


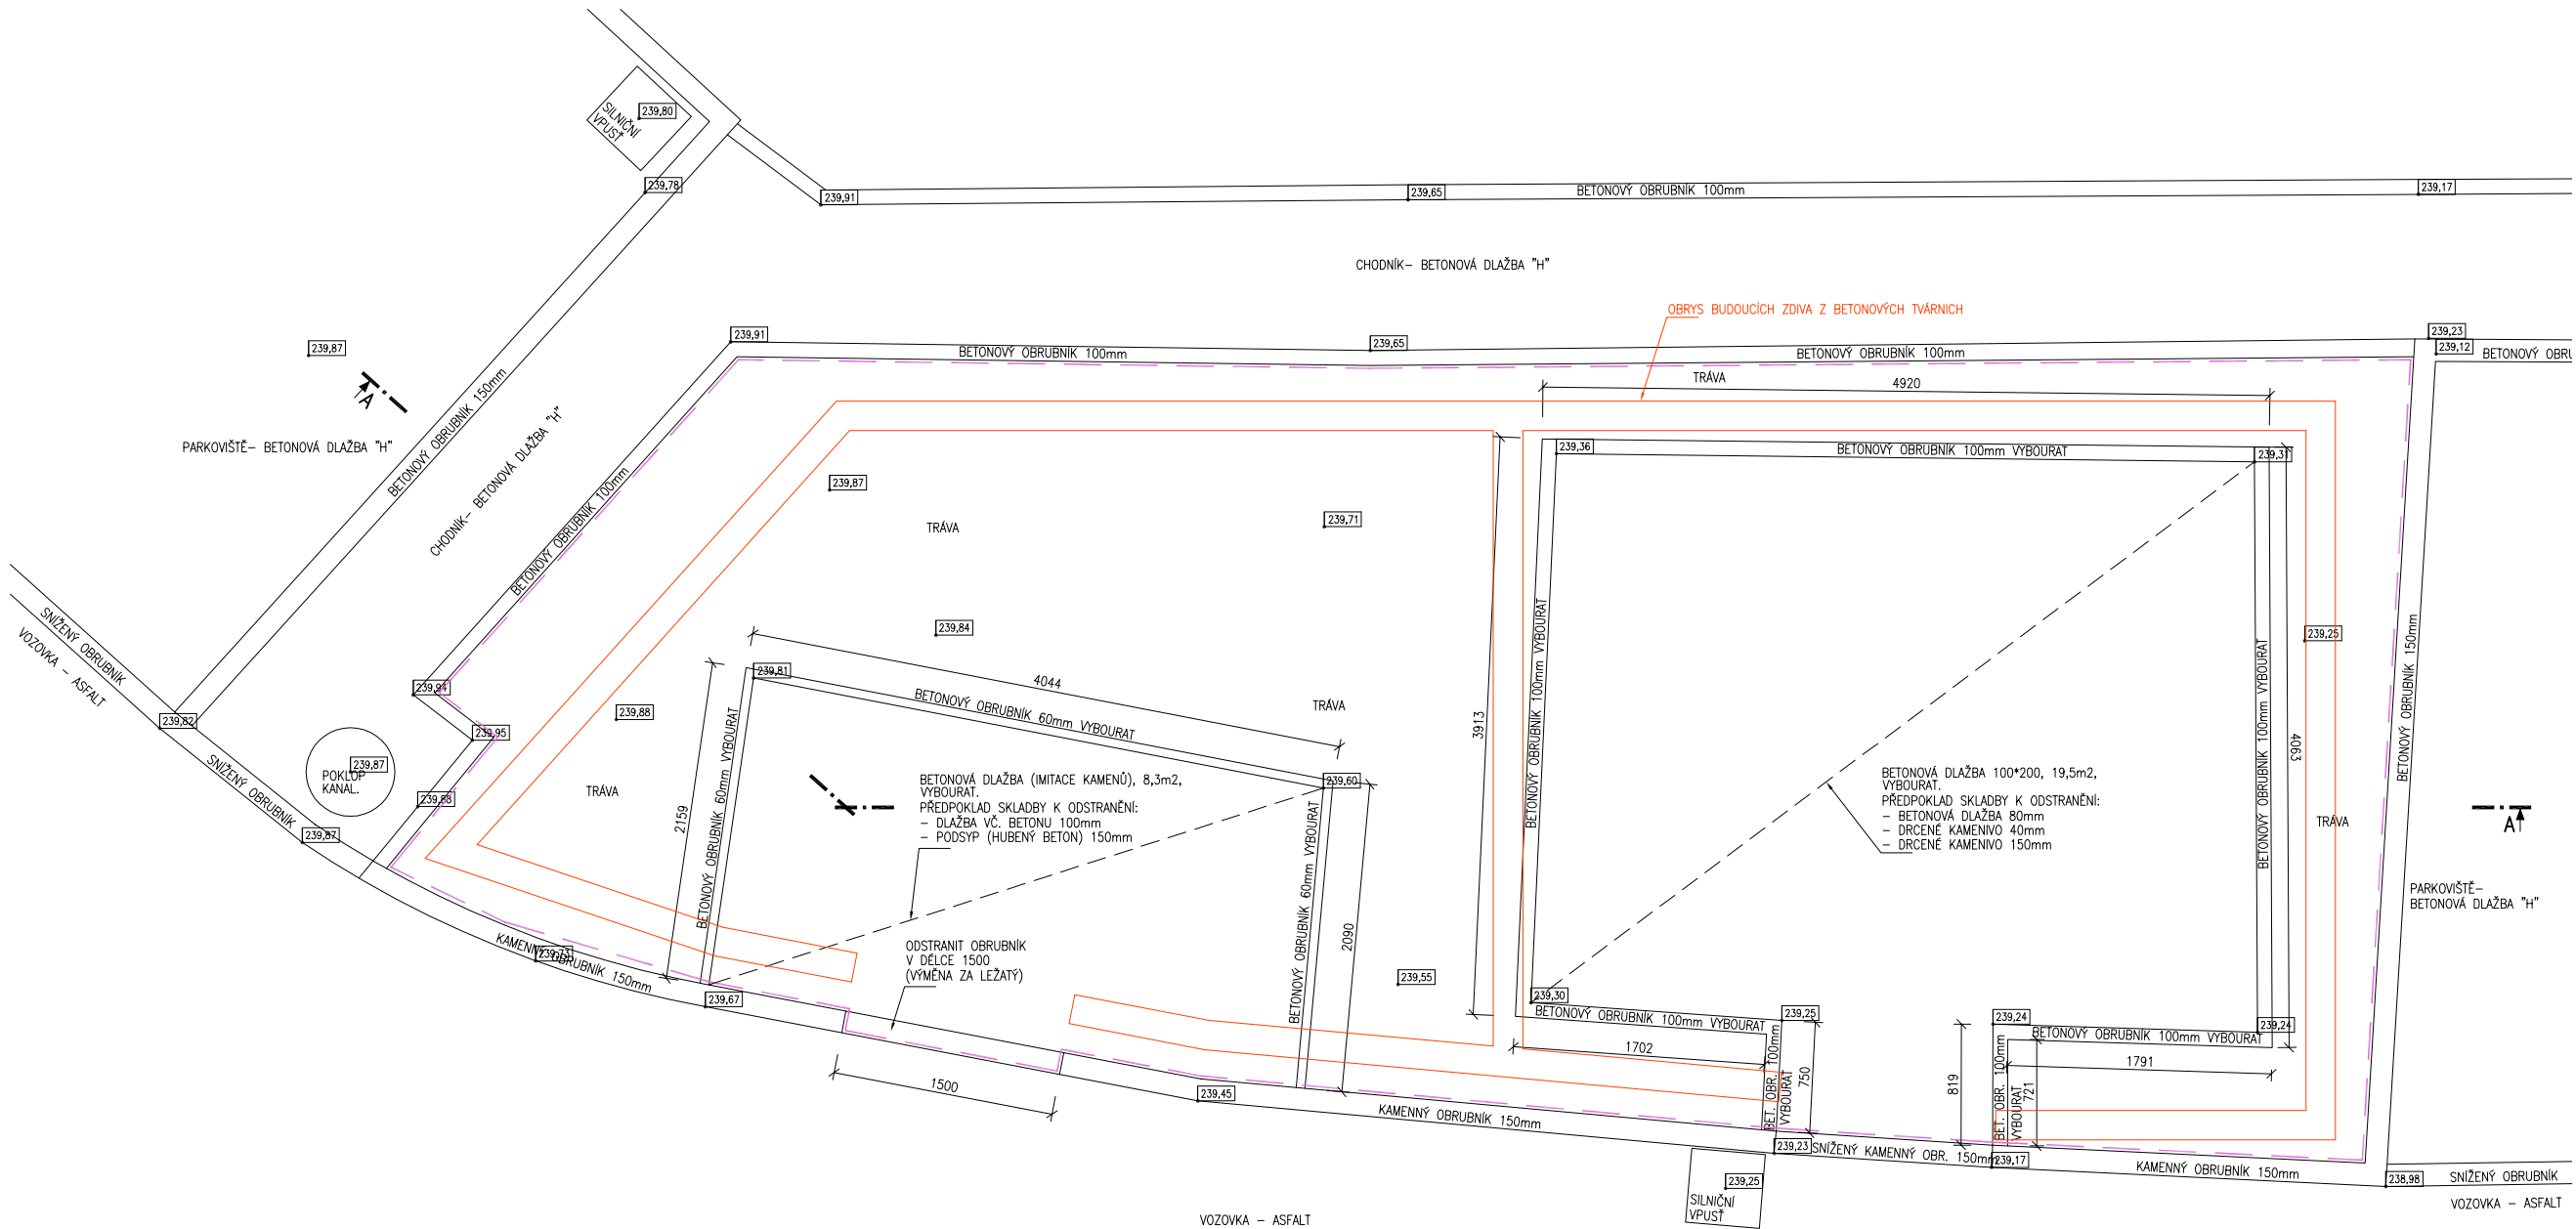

	VYMEZENÍ ZÁJMOVÉHO PROSTORU
	ZEMINA STÁVAJÍCÍ
	ZEMINA K ODSTRANĚNÍ
	ZÁSYP ZEMINOU
	BETON PROSTÝ STÁVAJÍCÍ
	BETON PROSTÝ K ODSTRANĚNÍ
	BETON PROSTÝ C16/20, NOVÝ
	PODSYP Z DRCENÉHO KAMENIVA, STÁVAJÍCÍ
	PODSYP Z DRCENÉHO KAMENIVA K ODSTRANĚNÍ
	PODSYP Z DRCENÉHO KAMENIVA FR. 0–32, HUTNĚNÝ, NOVÝ
	UKLÁDACÍ VRSTVA POD DLAŽBU Z DRCENÉHO KAMENIVA FR. 4–8, NOVA
	ZDVO Z BETON. BEDNÍČŮ TVÁRNIC ŠTÍPANÝCH, NOVĚ (POHLEDOVÉ PLOCHY ŠTÍPANÉ OBOUSTRANNĚ, ČÁSTI PŘILEHLÉ K TERÉNU POUZE JEDNOSTRANNĚ)

OBSAH:	MEŘÍTKO:	Č. VÝTISKU:	ČÁST:
STAV. STAV:			
PUDORYS. ŘEZ A-A	1:50		D.SA 01

OBSAH:
STAV. STAV:
PUDORYS. ŘEZ A-A

ĚŘÍTKO: Č. VÝTISKU: ČÁST:

1:50 D.SA 01