


ULIČNÍ VPUŠŤ

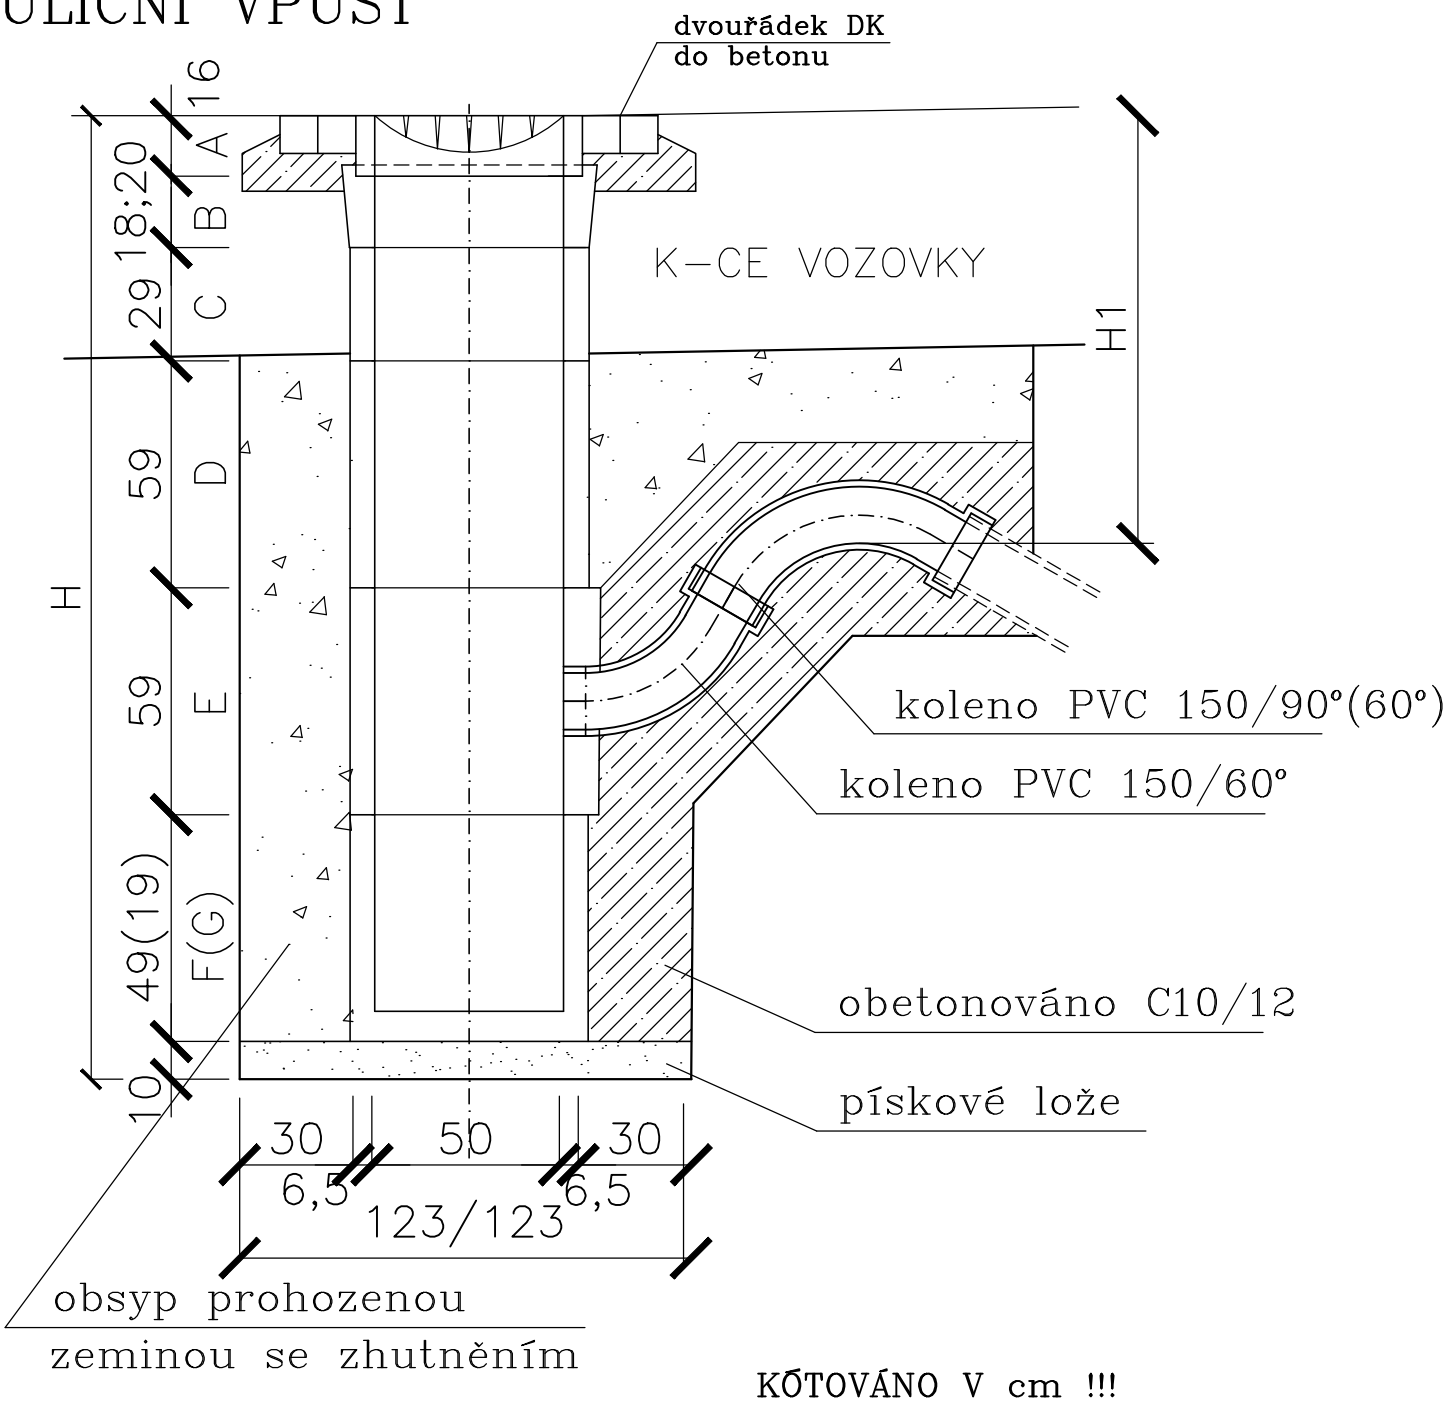

- A-litinová mříž čtvercová 500/500 mm
- B-horní dílec pro čtvercovou vtokovou mříž TBV-Q 50/18-20/CP
- C-průběžný dílec nízký TBV-Q 50/29 SN
- D-průběžný dílec vysoký TBV-Q 50/59 SV
- E-průběžný dílec s odtokem TBV-Q 50/59 SO Brno
- F-spodní dílec s kalištěm vysokým TBV-Q 50/51 KV
- G-spodní dílec s kalištěm nízkým TBV-Q 50/21 KN

POZNÁMKA :

- přípojka pokračuje hrdly proti spádu
- při spádu přípojky 1%-30% se použije PVC koleno 150/60°
- při spádu přípojky 30%-60% se použije PVC koleno 150-90° místo PVC kolena 150/60° a za troubu bez hrdel se osadí oblouk PVC 150-15°
- spoj dílců je řešen perem a polodrážkou přes vodotěsný tmel

DOKUMENTACE PRO SPOLEČNÉ ÚZEMNÍ A STAVEBNÍ ŘÍZENÍ

<i>vypracoval</i>	<i>kreslil</i>	<i>schválil</i>	<i>Simona ŠTADÁNIOVÁ</i> <i>PROJEKTOVÁ ČINNOST VE VÝSTAVBĚ</i> Jaroslava Haška 667/2 674 01 TŘEBÍČ IČ: 628 53 856	
S.Štadániová			<i>formát</i>	3 A4
<i>investor</i>	manž.Tůmovi; manž.Doležalovi, 675 21 Okříšky		<i>měřítko</i>	1 : 50
<i>místo stavby</i>	K.ú. Okříšky; p.č. 676, 677/5		<i>datum</i>	10/21
<i>stavba</i>	KOMUNIKACE A INŽENÝRSKÉ SÍŤ BOROVÍ II; OKŘÍŠKY SO 01-100 KOMUNIKACE A ZPEVNĚNÉ PLOCHY		<i>zak.č.</i>	12/21 SŠ
<i>část</i>	C. STAVEBNÍ ČÁST		<i>č.v.</i>	Č1.2.6.2.
<i>výkr.</i>	ULIČNÍ VPUŠŤ VČ. PŘÍPOJKY		<i>stupeň</i>	DÚŘ+DSP