


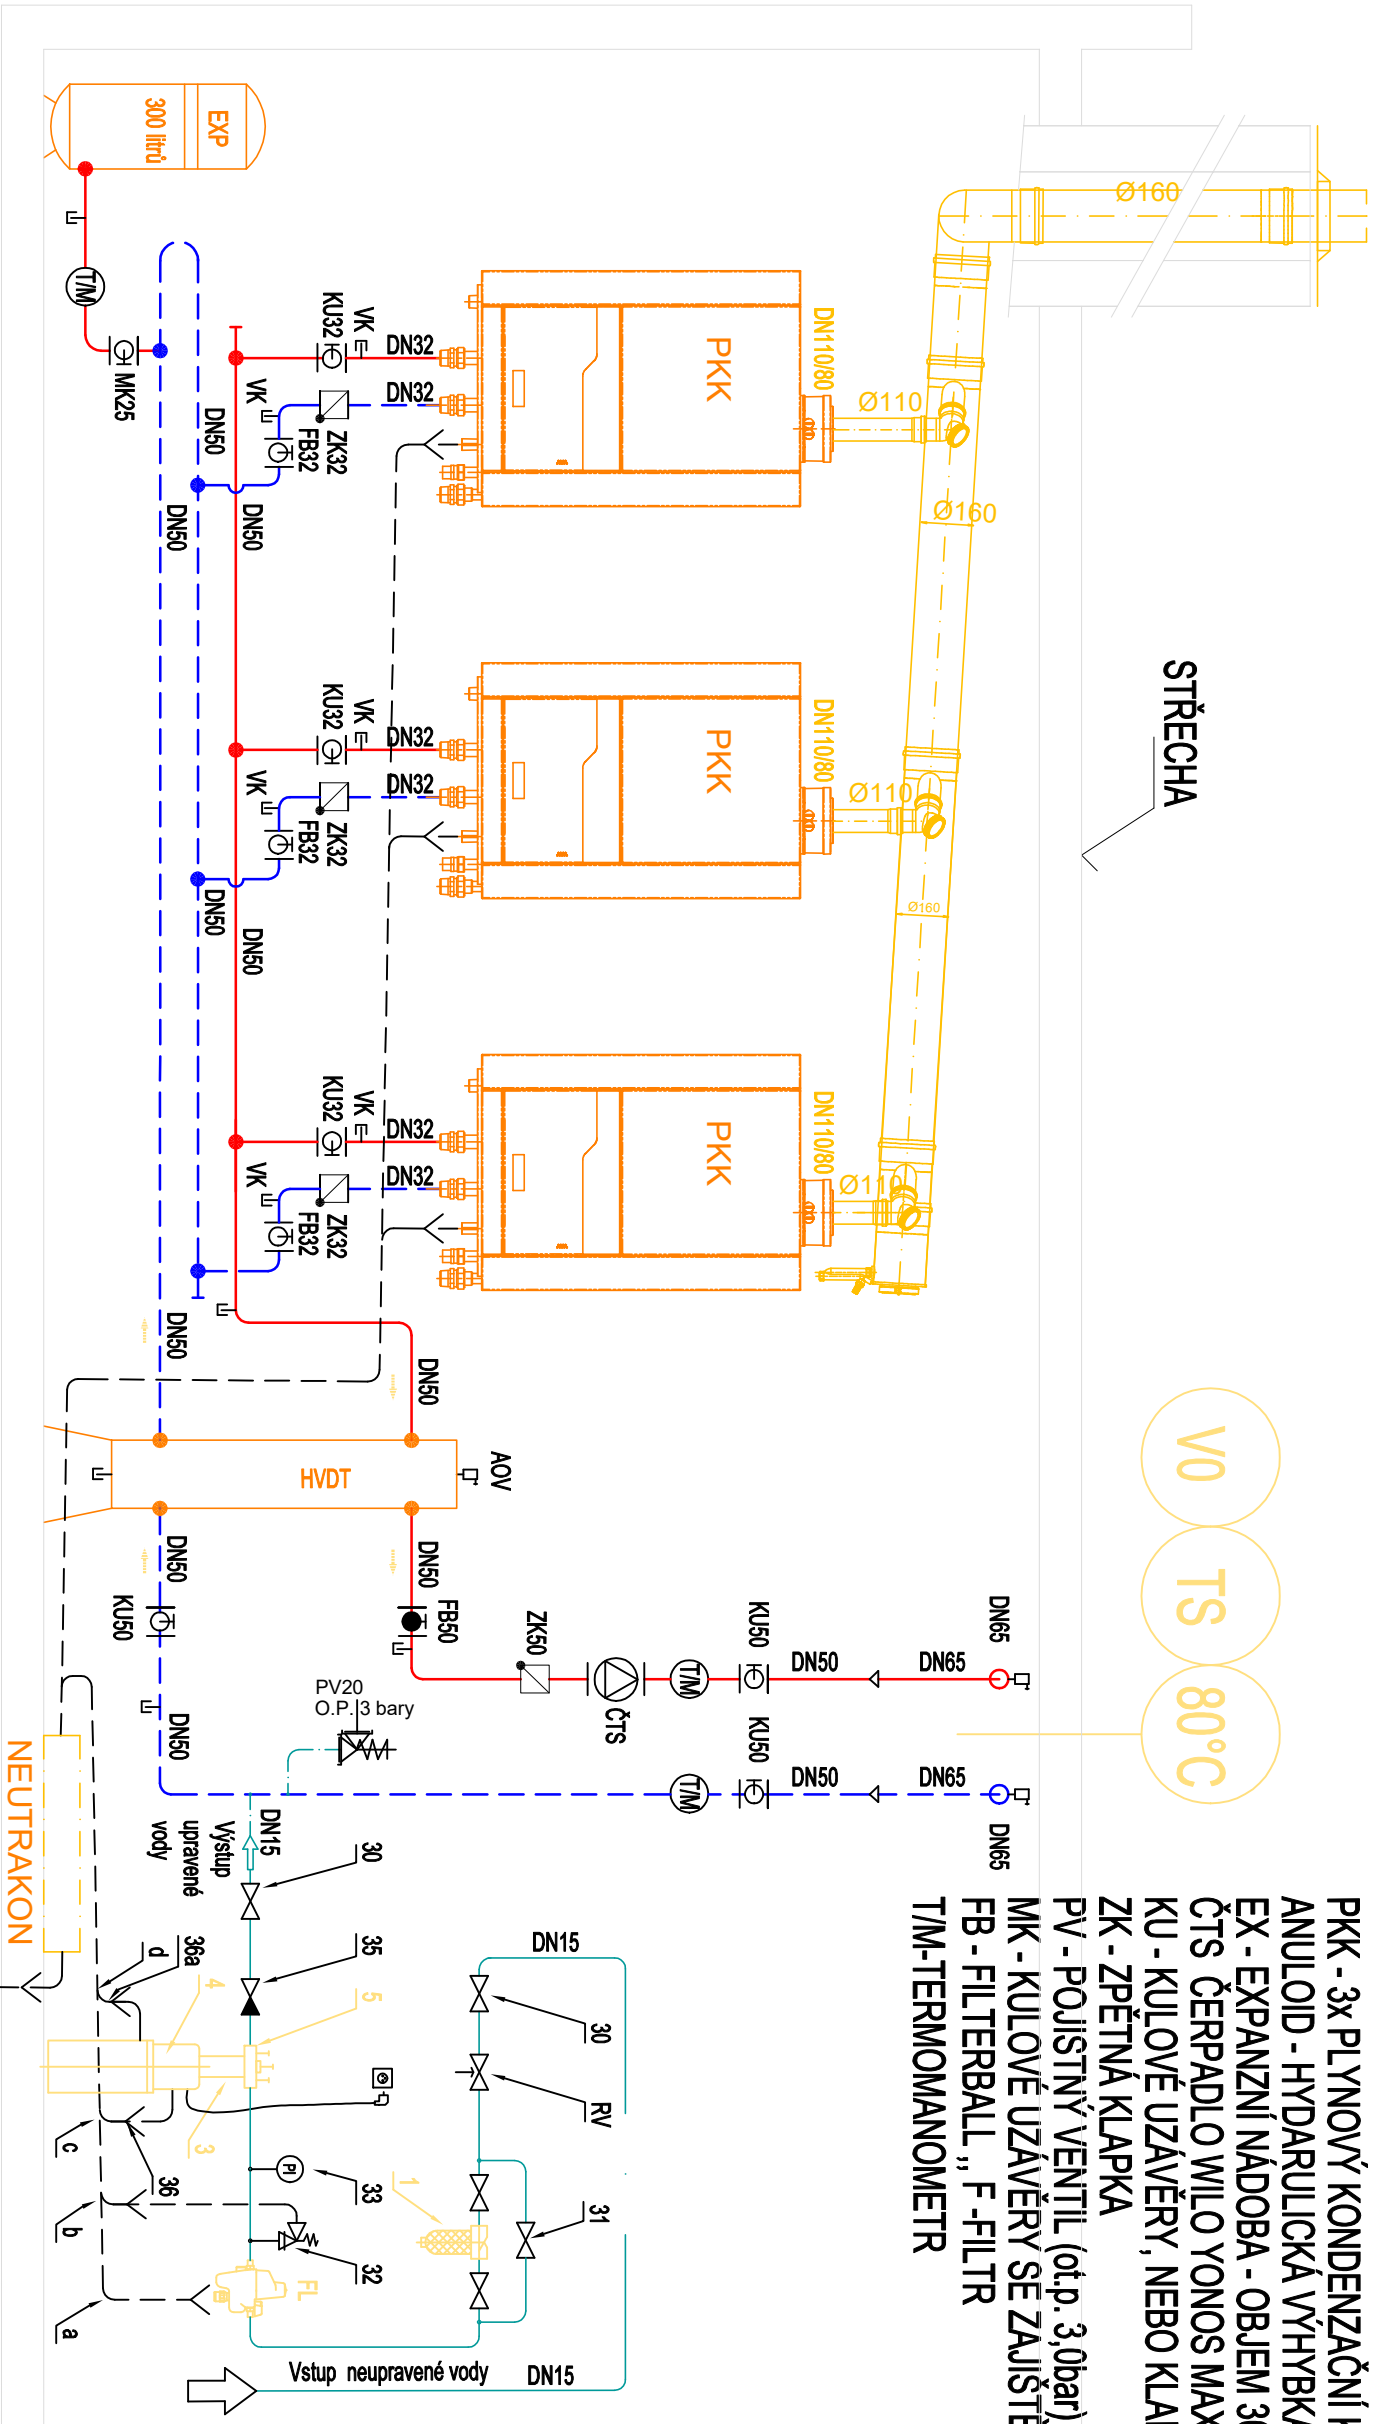

STŘECHA

V0 TS 80°C

PKK - 3x PLYNOVÝ KONDENZAČNÍ KOTEL THISION PLUS S 46
ANULOID - HYDARULICKÁ VÝHYBKA R146IM008 PRO 9 m3/hod
EX - EXPAZNÍ NÁDOBA - OBJEM 300 litrů (6 bar)
ČTS - ČERPADLO WİLO YONOS MAXO 30/0.5-10 (5504 kJ/hod, 39kPa)
KU - KULOVÉ UZÁVĚRY, NEBO Klapky (ZÁVİTOVÉ/PŘÍRUBOVÉ)
ZK - ZPĚTNÁ Klapka
PV - POJISTNÝ VENTIL (ot.p. 3.0bar)
MK - KULOVÉ UZÁVĚRY SE ZAJIŠTĚNÍM
FB - FILTERBALL, F-FILTR
T/M-TERMOMANOMETR

LEGENDA: DOPLŇOVÁNÍ A ÚPRAVA VODY

POZICE:	POPIS(dodávka Aquina)	POZICE:	POPIS(dodávka stavba)
1	filtr mechanický nečistot	30	kulový uzavírací ventil
3	nerezové propojovací hadice	32	pojistňovací ventil pouze při tlaku nad 8 barg
4	změkčovací filtr kabinetový	33	manometr
5	montážní blok s obtokem	34	vodoměr s odečtem
RV	REDUKČNÍ VENTIL 30/6BAR/25stC		
35	zpětný ventil	36	PV/C odpadní hadice
		36a	PV/C odpadní hadice - není-li plovákový ventil
		a, b, c, d	odpad

VELIKOSTI ŘADY: Řada se dělá v rozměru 1" s kabinetovými filtry ve velikosti SMK, WMK, WK Standard 60-80,100-120.



REKONSTRUKCE KOTELNY PRO VYTÁPĚNÍ A ÚPRAVY A VYREGULOVÁNÍ TOPNÉ SOUSTAVY OBJEKTŮ MĚSTSKÉHO ÚŘADU BOHUŠOVICE NAD OHŘÍ, HUSOVO NÁMĚSTÍ 42, PSČ 411 56, D.1.2.4. - TPS - VYTÁPĚNÍ					
Objednatel: MĚSTO BOHUŠOVICE NAD OHŘÍ, HUSOVO NÁM.42, 411 56.		Číslo zakázky: TH2357_25			
Autor návrhu: Tomáš Hanzlík		Odpovědný projektant: Tomáš Hanzlík		Vypracoval: Tomáš Hanzlík	
				Profese: VYTÁPĚNÍ	
Výkres: D.1.4.b Vytápění SCHÉMA ZAPOJENÍ NOVÉ KOTELNY V 1.NP.		Stupeň: DPS		Příloha číslo: 07	
		Měřitko:			
		Datum: 11.2025			