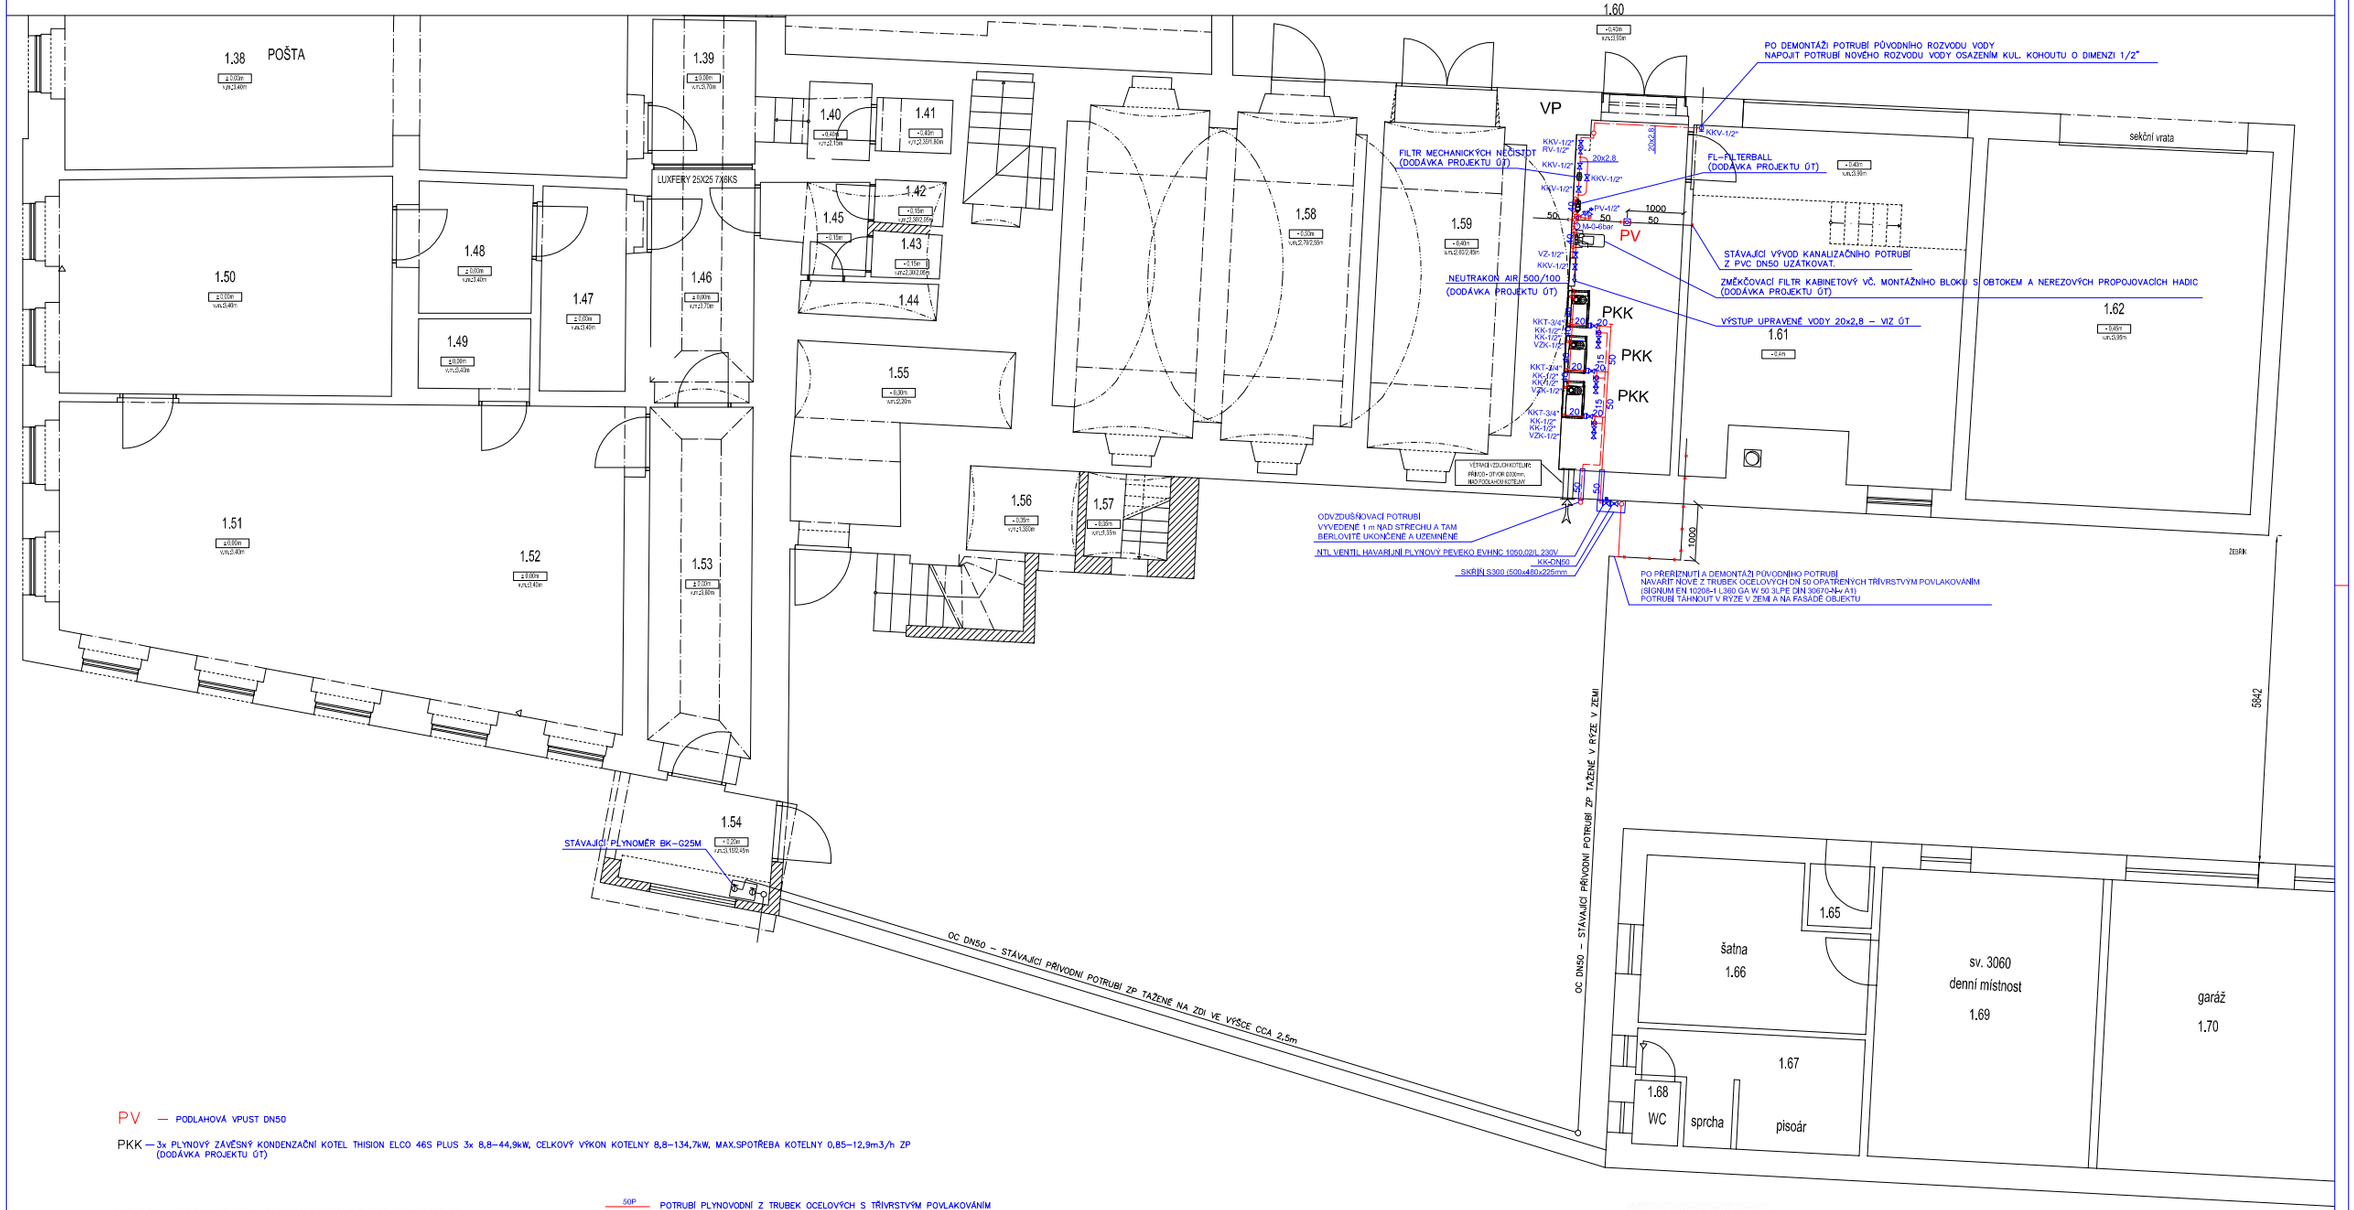

PV — PODLAHOVÁ VPUST DN50

PKK — 3x PLYNOVÝ ZÁVĚSNÝ KONDENZAČNÍ KOTEL THISION ELCO 46S PLUS 3x 8,8–44,9kW, CELKOVÝ VÝKON KOTELNY 8,8–134,7kW, MAX.SPOTŘEBA KOTELNY 0,85–12,9m3/h ZP (DODÁVKA PROJEKTU ÚT)

KKT–3/4" — KULOVÝ KOHOUT – PLYN KOMBINOVANÝ S TEPELNOU POJISTKOU
KK–1/2" — KULOVÝ KOHOUT – PLYN
VZK–1/2" — VZORKOVACÍ KOHOUT

KKV–1/2" — KULOVÝ KOHOUT – VODA
VZ–1/2" — VENTIL ZPĚTNÝ – VODA
PV–1/2" — POJISTNÝ VENTIL ON 137031 PN 6/120stC
RV–1/2" — REDUKČNÍ VENTIL 30/6BAR/25stC
M–0–6bar — MANOMETR 0–6bar VČ.STONKU A KOHOUTU

50P — POTRUBÍ PLYNOVODNÍ Z TRUBEK OCELOVÝCH S TŘÍVRSTVÝM POVLAKOVÁNÍM (SIGNUM EN 10208–1 L360 GA W 50 3LPE DIN 30670–N–v A1) SPOJOVANÝCH SVAŘOVÁNÍM

POTRUBÍ PLYNOVODNÍ Z TRUBEK OCELOVÝCH, BEZEŠVÝCH, J.M.11353.0, SPOJOVANÝCH SVAŘOVÁNÍM – OPATŘIT OCHRANNÝM NÁTĚREM

POTRUBÍ PLYNOVODNÍ ODVZDUŠŇOVACÍ Z TRUBEK OCELOVÝCH, BEZEŠVÝCH, J.M.11353.0, SPOJOVANÝCH SVAŘOVÁNÍM – OPATŘIT OCHRANNÝM NÁTĚREM

POTRUBÍ VODOVODNÍ Z TRUBEK A TVAROVEK PPR PN16 SPOJOVANÝCH POLYFÚZNÍM SVAŘOVÁNÍM A OPATŘENÝCH IZOLACÍ MIRELON TL.20mm

POTRUBÍ Z TRUBEK A TVAROVEK KANALIZAČNÍCH SÍTECH

Stanislav Hanzlík - PROJEKČNÍ ČINNOST VE VÝSTAVBĚ

JEDNATEL :HANZLÍK STANISLAV	VYPRACOVAL :HANZLÍK ST.	HANZLÍK STANISLAV TRNOVANSKÁ 1295 415 01, TEPLICE, IČO 11464046	
ODP. PROJ. :HANZLÍK STANISLAV	KRESLIL :HANZLÍK ST.		
OBJEDNATEL : MĚSTO BOHUŠOVICE NAD OHŘÍ, HUSOVO NÁM. 42, PSČ 411 56			
AKCE : REKONSTRUKCE KOTELNY PRO VYTÁPĚNÍ OBJEKTŮ MĚSTSKÉHO ÚŘADU BOHUŠOVICE NAD OHŘÍ HUSOVO NÁMĚSTÍ 42, PSČ 411 56		DATUM 10.2025	PARÉ
		STUPEŇ PD DPS	
OBSAH: D.1.2.2. A D.1.2.3. - KOTELNA - ÚPRAVY ROZVODŮ KANALIZACE, VODOINSTALACE A PLYNOINSTALACE		ZAK. Č. 1725	
		MĚŘÍTKO 1:50	Č.V. D1.2.2.a3-1