PKK — 3x PLYNOVÝ ZÁVĚSNÝ KONDENZAČNÍ KOTEL THISION ELCO 46S PLUS 3x 8,8–44,9kW, CELKOVÝ VÝKON KOTELNY 8,8–134,7kW, MAX.SPOTŘEBA KOTELNY 0,85–12,9m3/h ZP
(DODÁVKA PROJEKTU ÚT)

KKT–3/4" — KULOVÝ KOHOUT – PLYN KOMBINOVANÝ S TEPELNOU POJISTKOU
KK–1/2" — KULOVÝ KOHOUT – PLYN
VZK–1/2" — VZORKOVACÍ KOHOUT


50P — POTRUBÍ PLYNOVODNÍ Z TRUBEK OCELOVÝCH S TŘÍVRSTVÝM POVLAKOVÁNÍM (SIGNUM EN 10208–1 L360 GA W 50 3LPE DIN 30670–N–v A1) SPOJOVANÝCH SVAŘOVÁNÍM


POTRUBÍ PLYNOVODNÍ Z TRUBEK OCELOVÝCH, BEZEŠVÝCH, J.M.11353.0, SPOJOVANÝCH SVAŘOVÁNÍM – OPATŘIT OCHRANNÝM NÁTĚREM

POTRUBÍ PLYNOVODNÍ ODVZDUŠŇOVACÍ Z TRUBEK OCELOVÝCH, BEZEŠVÝCH, J.M.11353.0, SPOJOVANÝCH SVAŘOVÁNÍM – OPATŘIT OCHRANNÝM NÁTĚREM

STÁVAJÍCÍ POTRUBÍ PLYNOVODNÍ Z TRUBEK OCELOVÝCHÍ SPOJOVANÝCH SVAŘOVÁNÍM



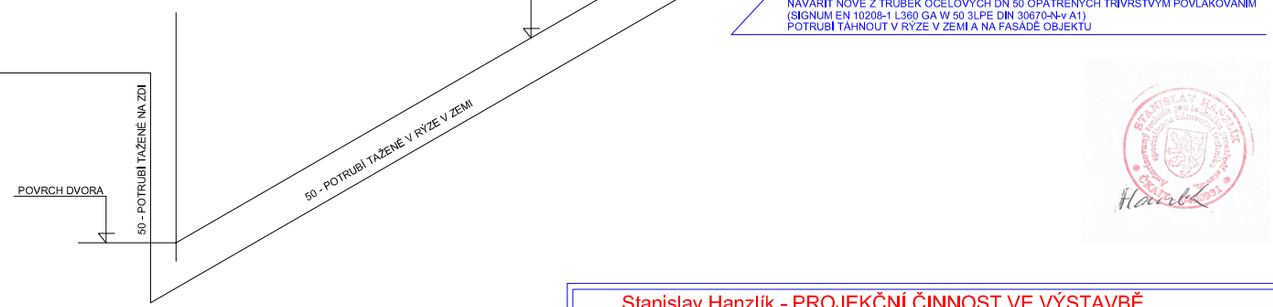

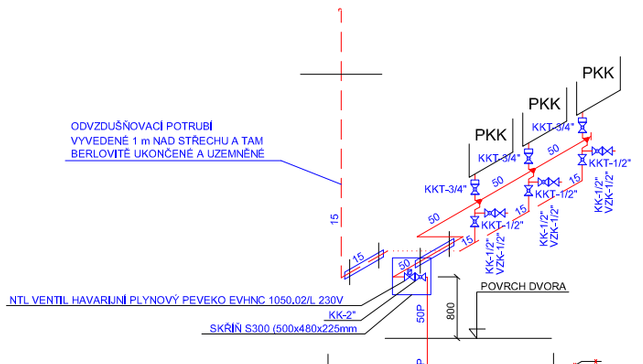

Stanislav Hanzlík - PROJEKČNÍ ČINNOST VE VÝSTAVBĚ

JEDNATEL :HANZLÍK STANISLAV	VYPRACOVAL : HANZLÍK ST.	HANZLÍK STANISLAV TRNOVANSKÁ 1295 415 01, TEPLICE, IČO 11464046
ODP. PROJ. :HANZLÍK STANISLAV	KRESLIL : HANZLÍK ST.	
OBJEDNATEL : MĚSTO BOHUŠOVICE NAD OHŘÍ, HUSOVO NÁM. 42, PSČ 411 56		

AKCE : REKONSTRUKCE KOTELNY PRO VYTÁPĚNÍ OBJEKTŮ MĚSTSKÉHO ÚŘADU BOHUŠOVICE NAD OHŘÍ HUSOVO NÁMĚSTÍ 42, PSČ 411 56	DATUM 10.2025	PARÉ
	STUPEŇ PD DPS	
OBSAH : D.1.2.3. - KOTELNA - ÚPRAVY ROZVODU PLYNOINSTALACE IZOMETRIE ROZVODU PLYNOINSTALACE	ZAK. Č. 1725	
	MĚŘÍTKO 1:50	Č.V. D1.2.3. - 3