


PODÉLNÝ ŘEZ M 1:100

K.Ú. LOM U MOSTU, OKRES		
P.P.Č.	24 / 4 868	
TYP TERÉNU	TRÁVA	ZÁMKOVÁ DLAŽBA TRÁVA

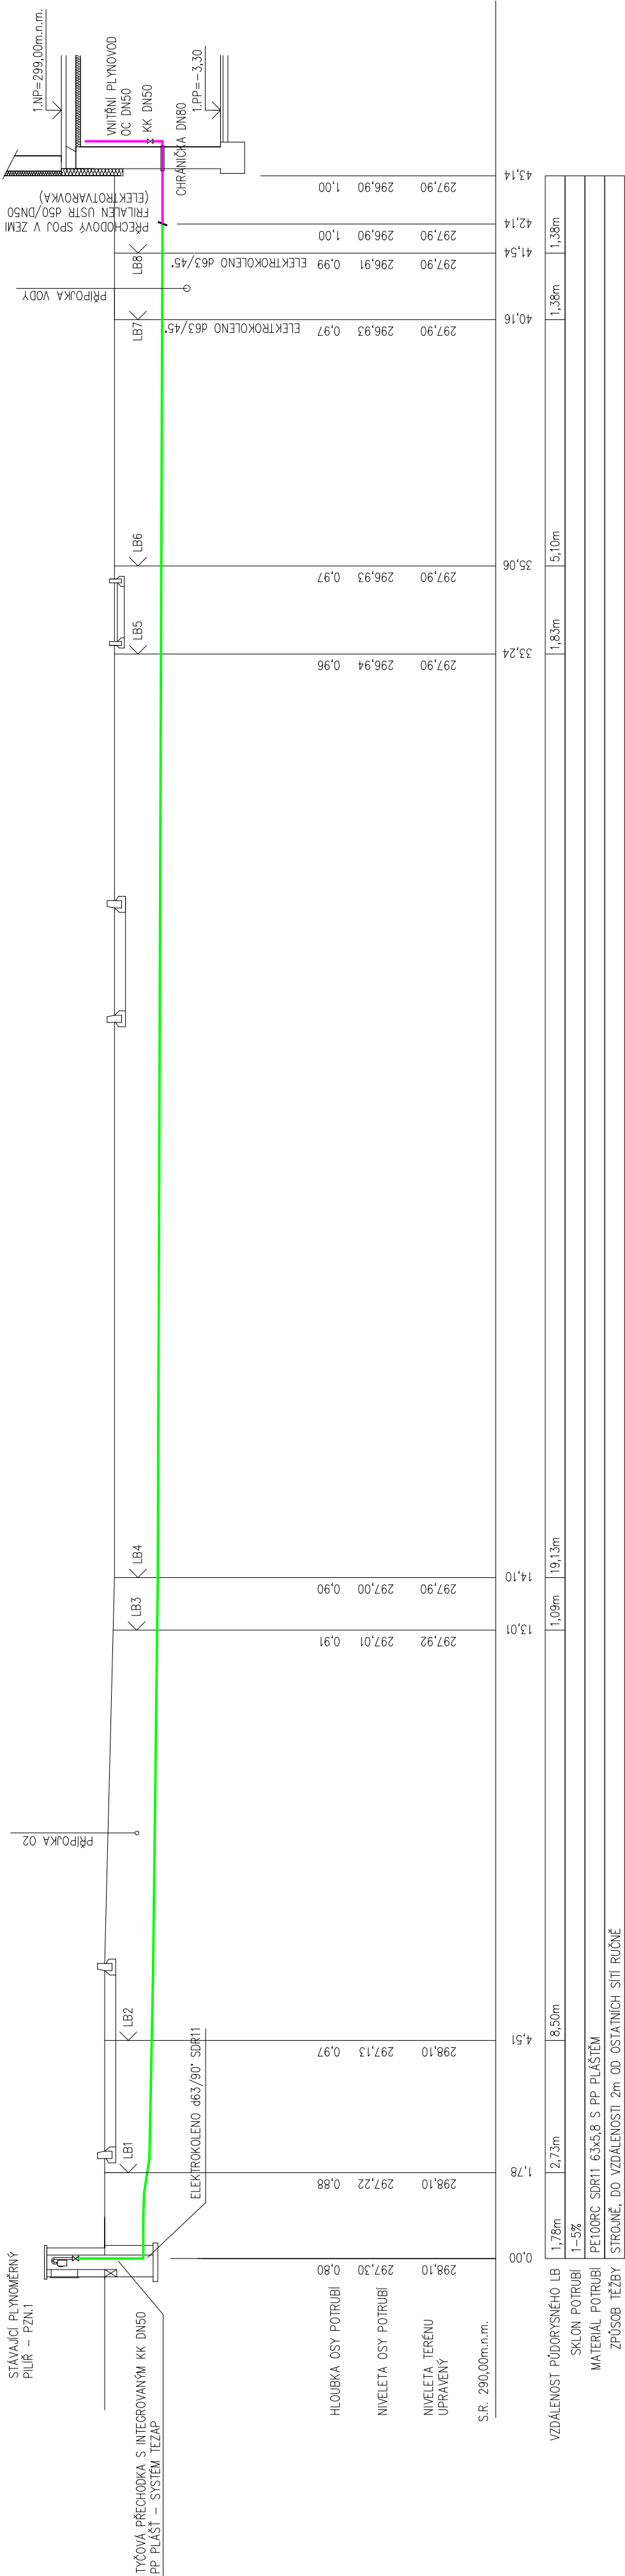

PŘÍČNÝ ŘEZ M 1:25



ZODP. PROJEKTANT	ING. FILIP ŠIMMER	ING. FILIP ŠIMMER projekt činnost v oblasti TZB Markův kopeč 442, Meziboří IČO: 74386271 tel: 776 039 682, e-mail: f.simmer@post.cz	
PROJ. ZAKÁZKY	A2-PORT S.R.O.		
KRESLIL	ING. FILIP ŠIMMER		
KRAJ: ÚSTECKÝ	OBLAST: MOST		
INVESTOR:	Město Lom, náměstí Republiky 13/5, 43511 Lom	FORMÁT: 3 A4	DATUM: 07/2019
REKONSTRUKCE OBJEKTU BÝVALÉ MŠ NA SOCIÁLNÍ BYDLENÍ Č. P. 765, ul. NÁM. REPUBLIKY, LOM		STUPEŇ: PD PRO STAVEBNÍ ŘÍZENÍ V ROZSAHU REALIZACE	ČÍSLO ZAKÁZKY: 0719001
D.1.4e,f – ZAŘÍZENÍ ZDRAVOTNĚ TECHNICKÝCH INSTALACÍ A PLYNOVÁ ZAŘÍZENÍ		MĚŘÍTKO	
VENKOVNÍ DOMOVNÍ PLYNOVOD – ŘEZY		1:100	ČÍSLO VÝKRESU D1.4e,f-15