


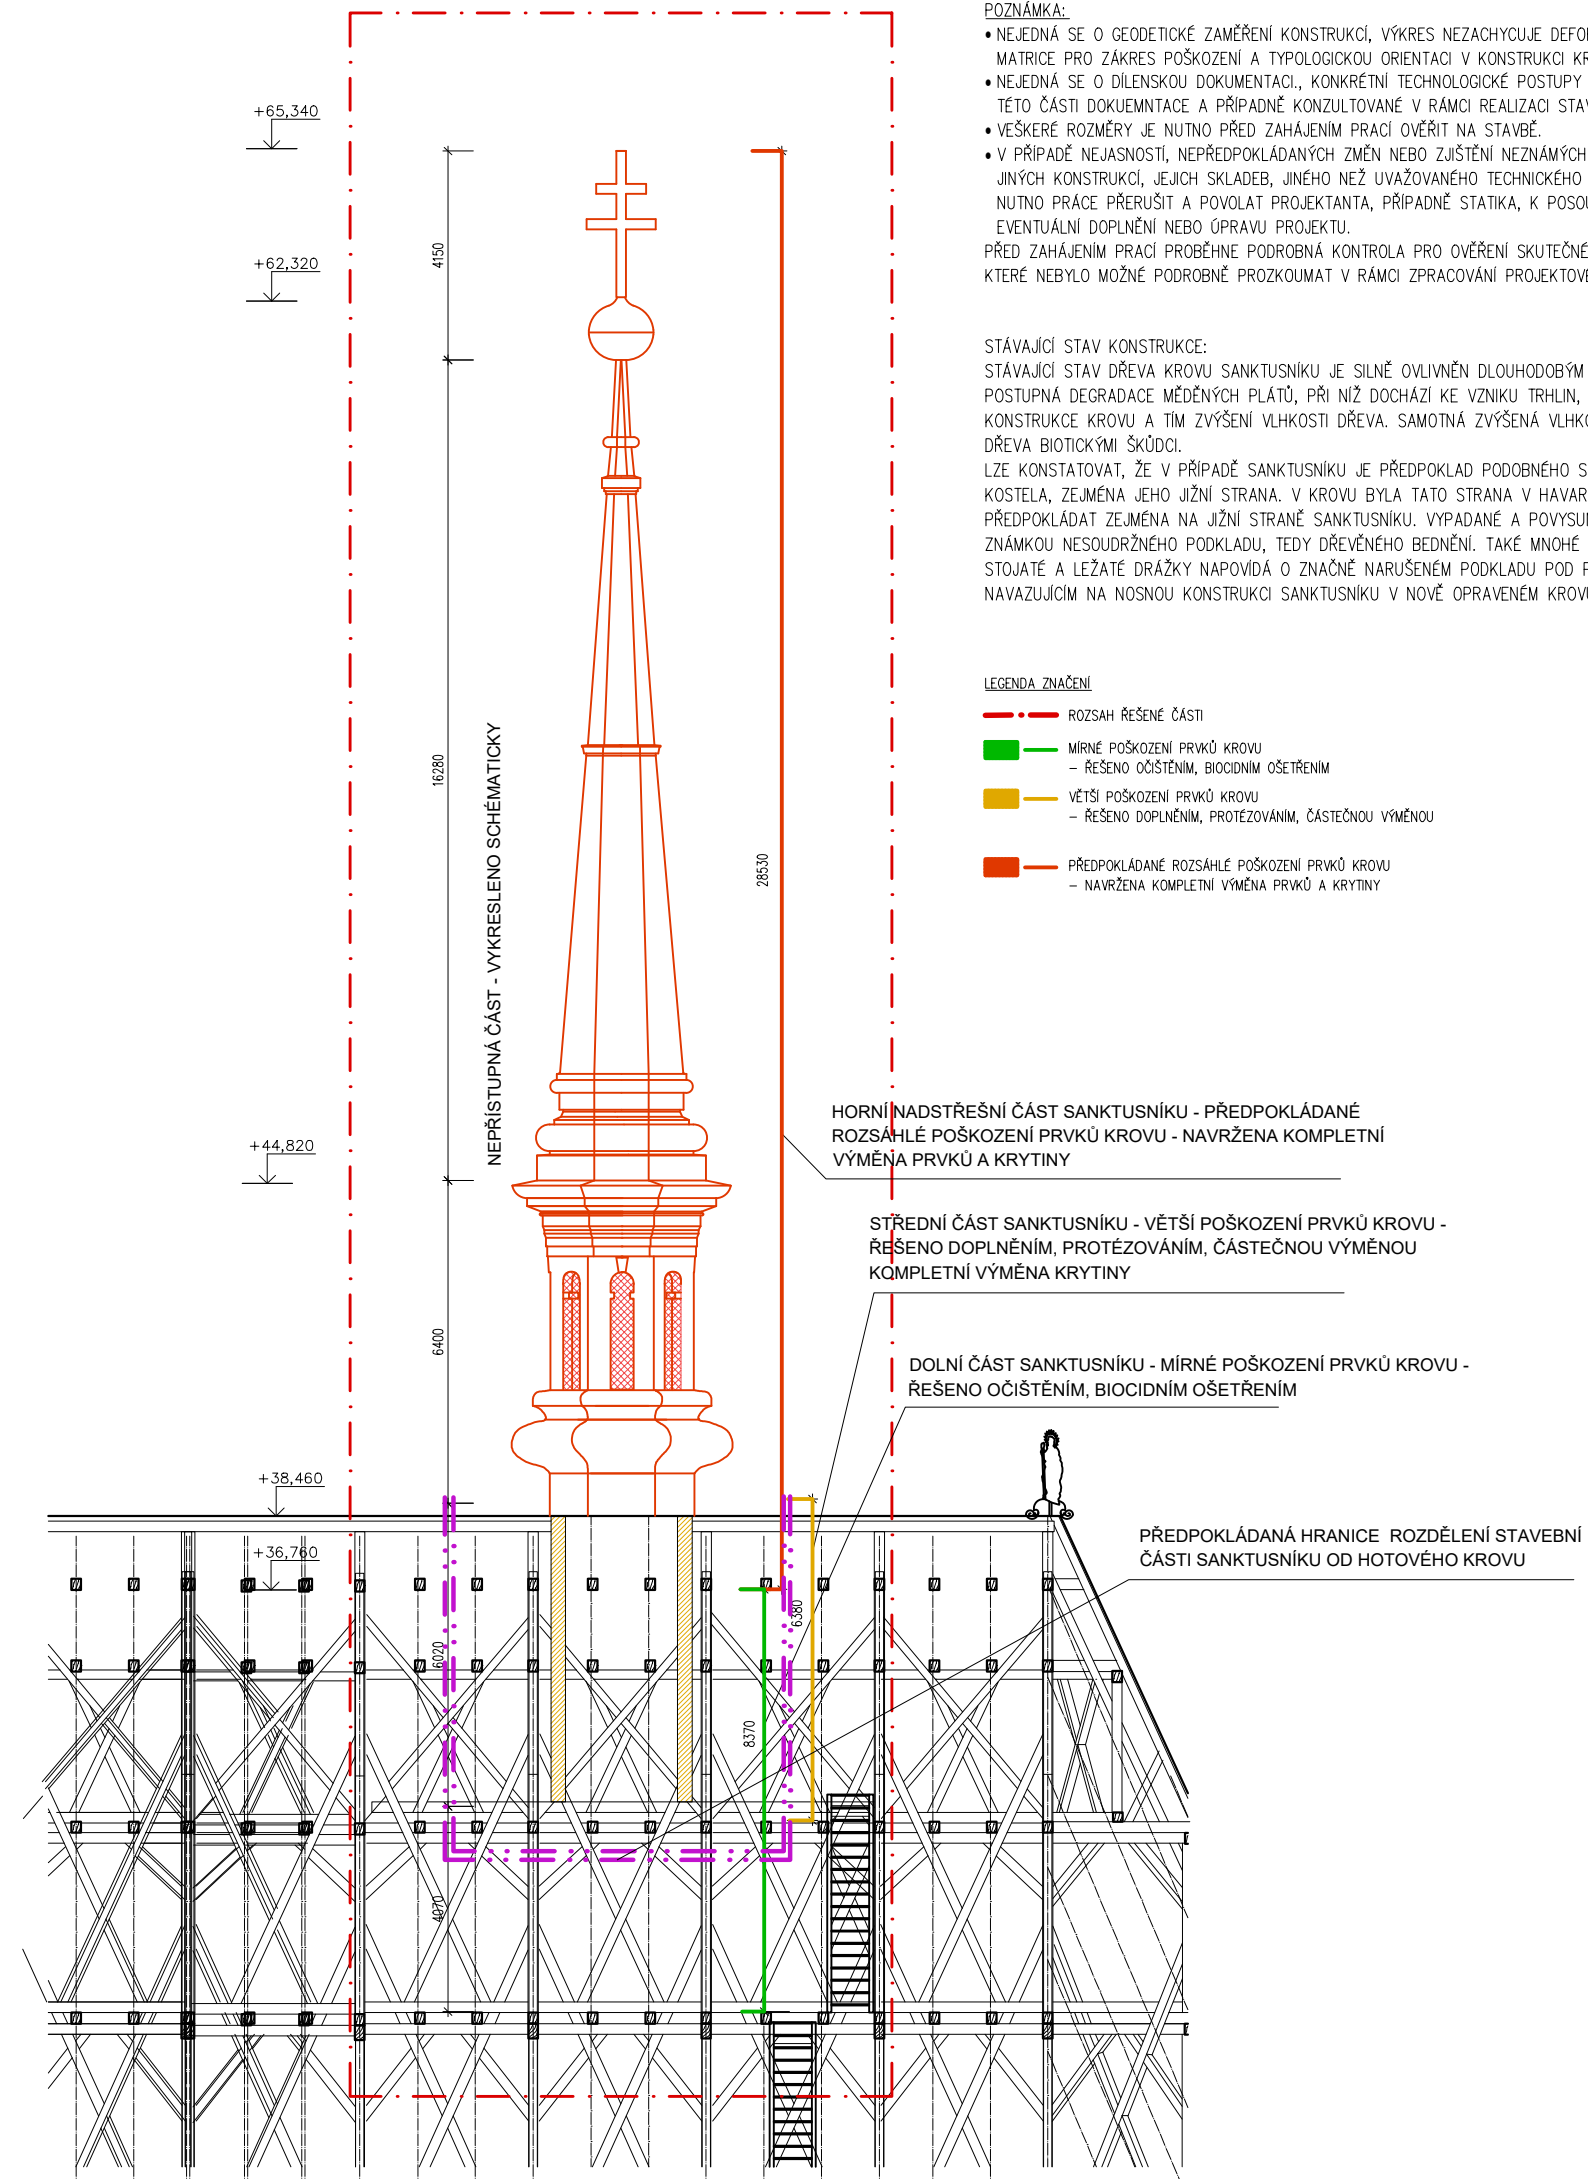

- NAVRHOVANÉ ÚPRAVY:
- VEŠKERÉ ÚPRAVY SANKTUSÍKU BUDOU PŘED ZAHÁJENÍM A V PRŮBĚHU VŠECH PRACÍ PODROBNĚ KOORDINOVÁNY A KONTROLOVÁNY TDI, ADI, INVESTOŘEM
 - A PRACOVNÍKY PAMÁTKOVÉ PÉČE
 - BUDE PROVÁDĚNA KOMPLETNÍ FOTODOKUMENTACE PŘED ZAHÁJENÍM PRACÍ A V PRŮBĚHU PRACÍ
 - DEMONTÁŽ KRYTINY Z CELÉ VĚŽE SANKTUSNIKU, DEMONTÁŽ DŘEVĚNÉHO BEDNĚNÍ + DETAILNÍ KONTROLA BEDNĚNÍ
 - PODROBNĚ PROHLÉDNUTA KONSTRUKCE SANKTUSNIKU, KONTROLA POŠKOZENÍ, ROZSAHU VÝMĚNY OPRAV, APOD.
 - KOMPLETNÍ VYČIŠTĚNÍ ZACHOVANÝCH PRVKŮ V KROVU,
 - MAKOVICE A KŘÍŽ KOMPLETNĚ ODBORNĚ REPASOVÁNY, NÁSLEDNĚ NOVÉ OSAZENÍ VČETNĚ REVIZE A ÚPRAVY KOTVENÍ DO VRCHOLU KONSTRUKCE.
 - VEŠKERÉ TESAŘSKÉ SPOJE A PLÁTOVÁNÍ BUDE PROVEDENO PRECIZNĚ
 - NOVĚ POUŽITÉ TRÁMY BUDOU HOBLOVANÉ, PŘÍPUSTNÉ JE STROJNÍ HOBLOVÁNÍ TESAŘSKÝM ELEKTRICKÝM HOBLIKEM.
 - PŘED ZAPOČETÍM PRACÍ TESAŘ PŘEKONTROLUJE VÝKAZ PRVKŮ A UPRAVÍ OBJEDNÁVANÉ ROZMĚRY ŘEZIVA PODLE SKUTEČNÉ SITUACE PRO KAŽDÝ PRVEK.
 - KROV SANKTUSNIKU BUDE REALIZOVÁN STEJNOU DŘEVINOU, JAKO JE ZHOTOVENA KONSTRUKCE STÁVAJÍCÍ
 - V MÍSTĚ DŘÍVĚJŠÍHO ZAJIŠTĚNÍ SPOJE DŘEVĚNÝM HŘEBEM BUDE OPĚT POUŽIT HŘEB Z TVRDÉHO DŘEVA (DUBU).
 - NA VYMEŇOVANÝCH PRVCÍCH S PŮVODNÍMI TESAŘSKÝMI ZNAČKAMI BUDOU TYTO ZOPAKOVÁNY
 - V MÍSTĚ DŘÍVĚJŠÍHO POUŽITÍ KOVANÝCH HŘEBŮ, OCELOVÝCH TRMENŮ NEBO KRAMLÍ BUDOU TYTO PO OŠETŘENÍ ANTIKOROZNÍM NÁTĚREM ZNOVU POUŽITY.
 - V PRŮBĚHU VŠECH PRACÍ, PŘI KTERÝCH BUDE ODSTRAŇOVÁNA STŘEŠNÍ KRYTINA, JE BEZPODMÍNEČNĚ NUTNÉ ZAJISTIT PROVIZORNÍ ODVOD SRÁŽKOVÝCH VOD TAK, ABY NEDOŠLO K ZATEČENÍ DO KONSTRUKCE STŘECHY, ZDIVA ČI STROPU. ZAKRÝVÁNÍ BUDE PROVEDENO PEČLIVĚ SPOLEČNĚ S PEVNÝM ODDĚLENÍM HOTOVÉ OPRAVENÉ STŘECHY A KROVU A PRACÍ PROBÍHAJÍCÍCH V SANKTUSNIKU. ZAKRÝVÁNÍ LZE ŘEŠIT DOČASNÝM PLACHTOVÁNÍM, KDY PO UKONČENÍ PRACOVNÍ SMĚNY MUSÍ BÝT PLACHTY ŘÁDNĚ ZAJIŠTĚNÝ PROTI POŠKOZENÍ POVĚTRNOSTNÍMI VLIVY. SOUČÁSTÍ DODÁVKY STAVBY BUDE ZPRACOVÁNÍ NÁVRHU A SCHÉMATU DOČASNÉ KONSTRUKCE K PLACHTOVÁNÍ A ODDĚLENÍ PRACOVNÍ ČÁSTI SANKTUSNIKU OD ZBYTKU OPRAVENÉHO KROVU A STŘECHY.
 - ZHOTOVITEL VEZME V ÚVAHU POUŽITÍ PLACHET S MINIMÁLNÍ GRAMÁŽÍ 600G/M2 S OKY PRO MONTÁŽ GUMOVÝCH NAPÍNACÍCH LANEK. PŘÍPADNĚ KOMBINACE OSB DESEK S GEOTEXILIÍ A PLACHTOVÁNÍM.
 - V PRŮBĚHU PRACÍ BUDE PROVEDENO POVRCHOVÉ OČIŠTĚNÍ VŠECH TRÁMŮ OMETENÍM MĚKKÝMI KARTÁČI. NEPŘÍPUSTNÉ JE JAKÉKOLIV OSEKÁVÁNÍ A BROUŠENÍ PRVKŮ ČI JINÉ INVAZIVNÍ ODSTRAŇOVÁNÍ MATERIÁLU.
 - PO UKONČENÍ PRACÍ NA OPRAVĚ SANKTUSNIKU A NAVAZUJÍCÍ ČÁSTI STŘECHY BUDOU PROSTORY KOMPLETNĚ UKLIZENY. JE NEPŘÍPUSTNÉ, ABY SE PO SKONČENÍ PRACÍ NA MÍSTĚ VYSKYTOVALY ZBYTKY SUTI, MALTY, NEPOUŽITÉ KRYTINY, DŘEVO, PILINY A DALŠÍ ZBYTKOVÉ MATERIÁLY.

VÝŠKOVÝ SYSTÉM Bpv. ±0,000 = místní systém

STAVEBNÍK/INVESTOR:	Římskokatolická farnost u kostela sv. Jakuba, Brno Jakubská 126/11, 602 00, Brno IČO: 64326314	AUTORIZAČNÍ RAZÍTKO + PODPIS:
GENERÁLNÍ PROJEKTANT:	Můčka Veselý architekti s.r.o. Karlova 933/7, 614 00, Brno IČO: 07587295, DIČ: CZ07587295 office@muckavesely.cz www.muckavesely.cz	
PROJEKTANT PROFESE:	Můčka Veselý architekti s.r.o. Karlova 933/7, 614 00, Brno office@muckavesely.cz	TEL: +420 731 402 773 +420 777 592 193
ZODPOVĚDÝ PROJEKTANT:	Ing. arch. Petr Můčka, ČKA 03990	TEL: +420 731 402 773
KRESLIL:	Ing. arch. Josef Veselý Ing. arch. Jana Bambuchová Ing. arch. Martina Čulenová	TEL: +420 777 592 193

NÁZEV STAVBY: REHABILITACE A OBNOVA NÁRODNÍ KULTURNÍ PAMÁTKY KOSTELA SV. JAKUBA VĚTŠÍHO V BRNĚ – PROJEKTOVÁ DOKUMENTACE II.		
MÍSTO STAVBY:	parc.č. 45, k.ú. Brno–město [610003]	
FÁZE DOKUMENTACE:	DOKUMENTACE K PROVÁDĚNÍ STAVBY (DPS)	DATUM: 09/2024
ČÁST DOKUMENTACE:	D.1.1 ARCHITEKTONICKO STAVEBNÍ ŘEŠENÍ	MĚŘITKO: 1:150
DÍLČÍ ČÁST DOKUMENTACE:	H – SANKTUSNÍK	ČÍSLO PARÉ:
NÁZEV VÝKRESU:	ŘEZ PODÉLNÝ	ČÍSLO VÝKRESU: D.1.1.H.004