

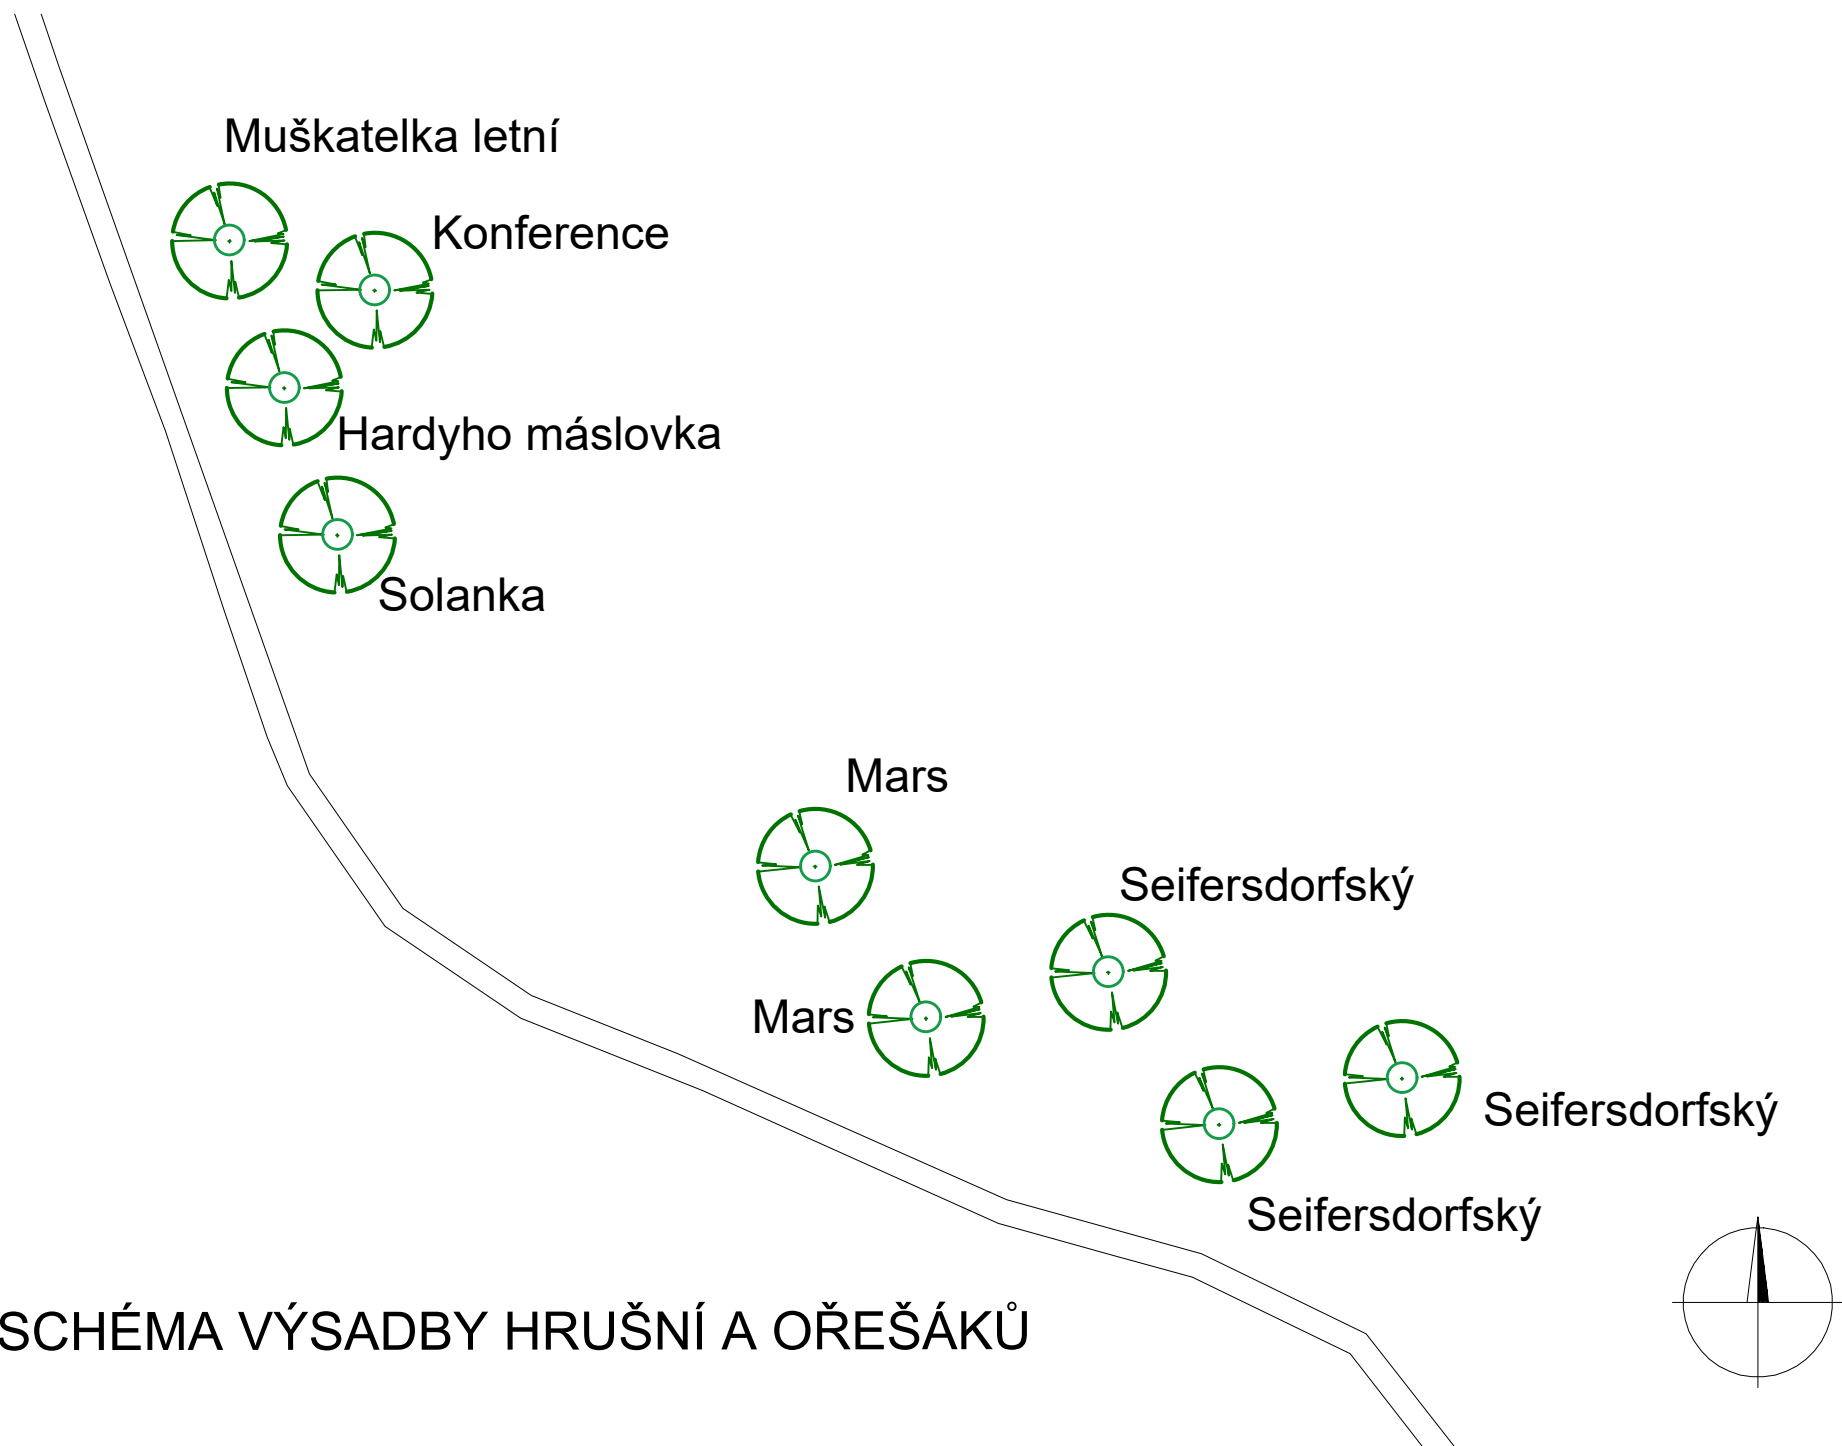


SCHÉMA VÝSADBY HRUŠNÍ A OŘEŠÁKŮ