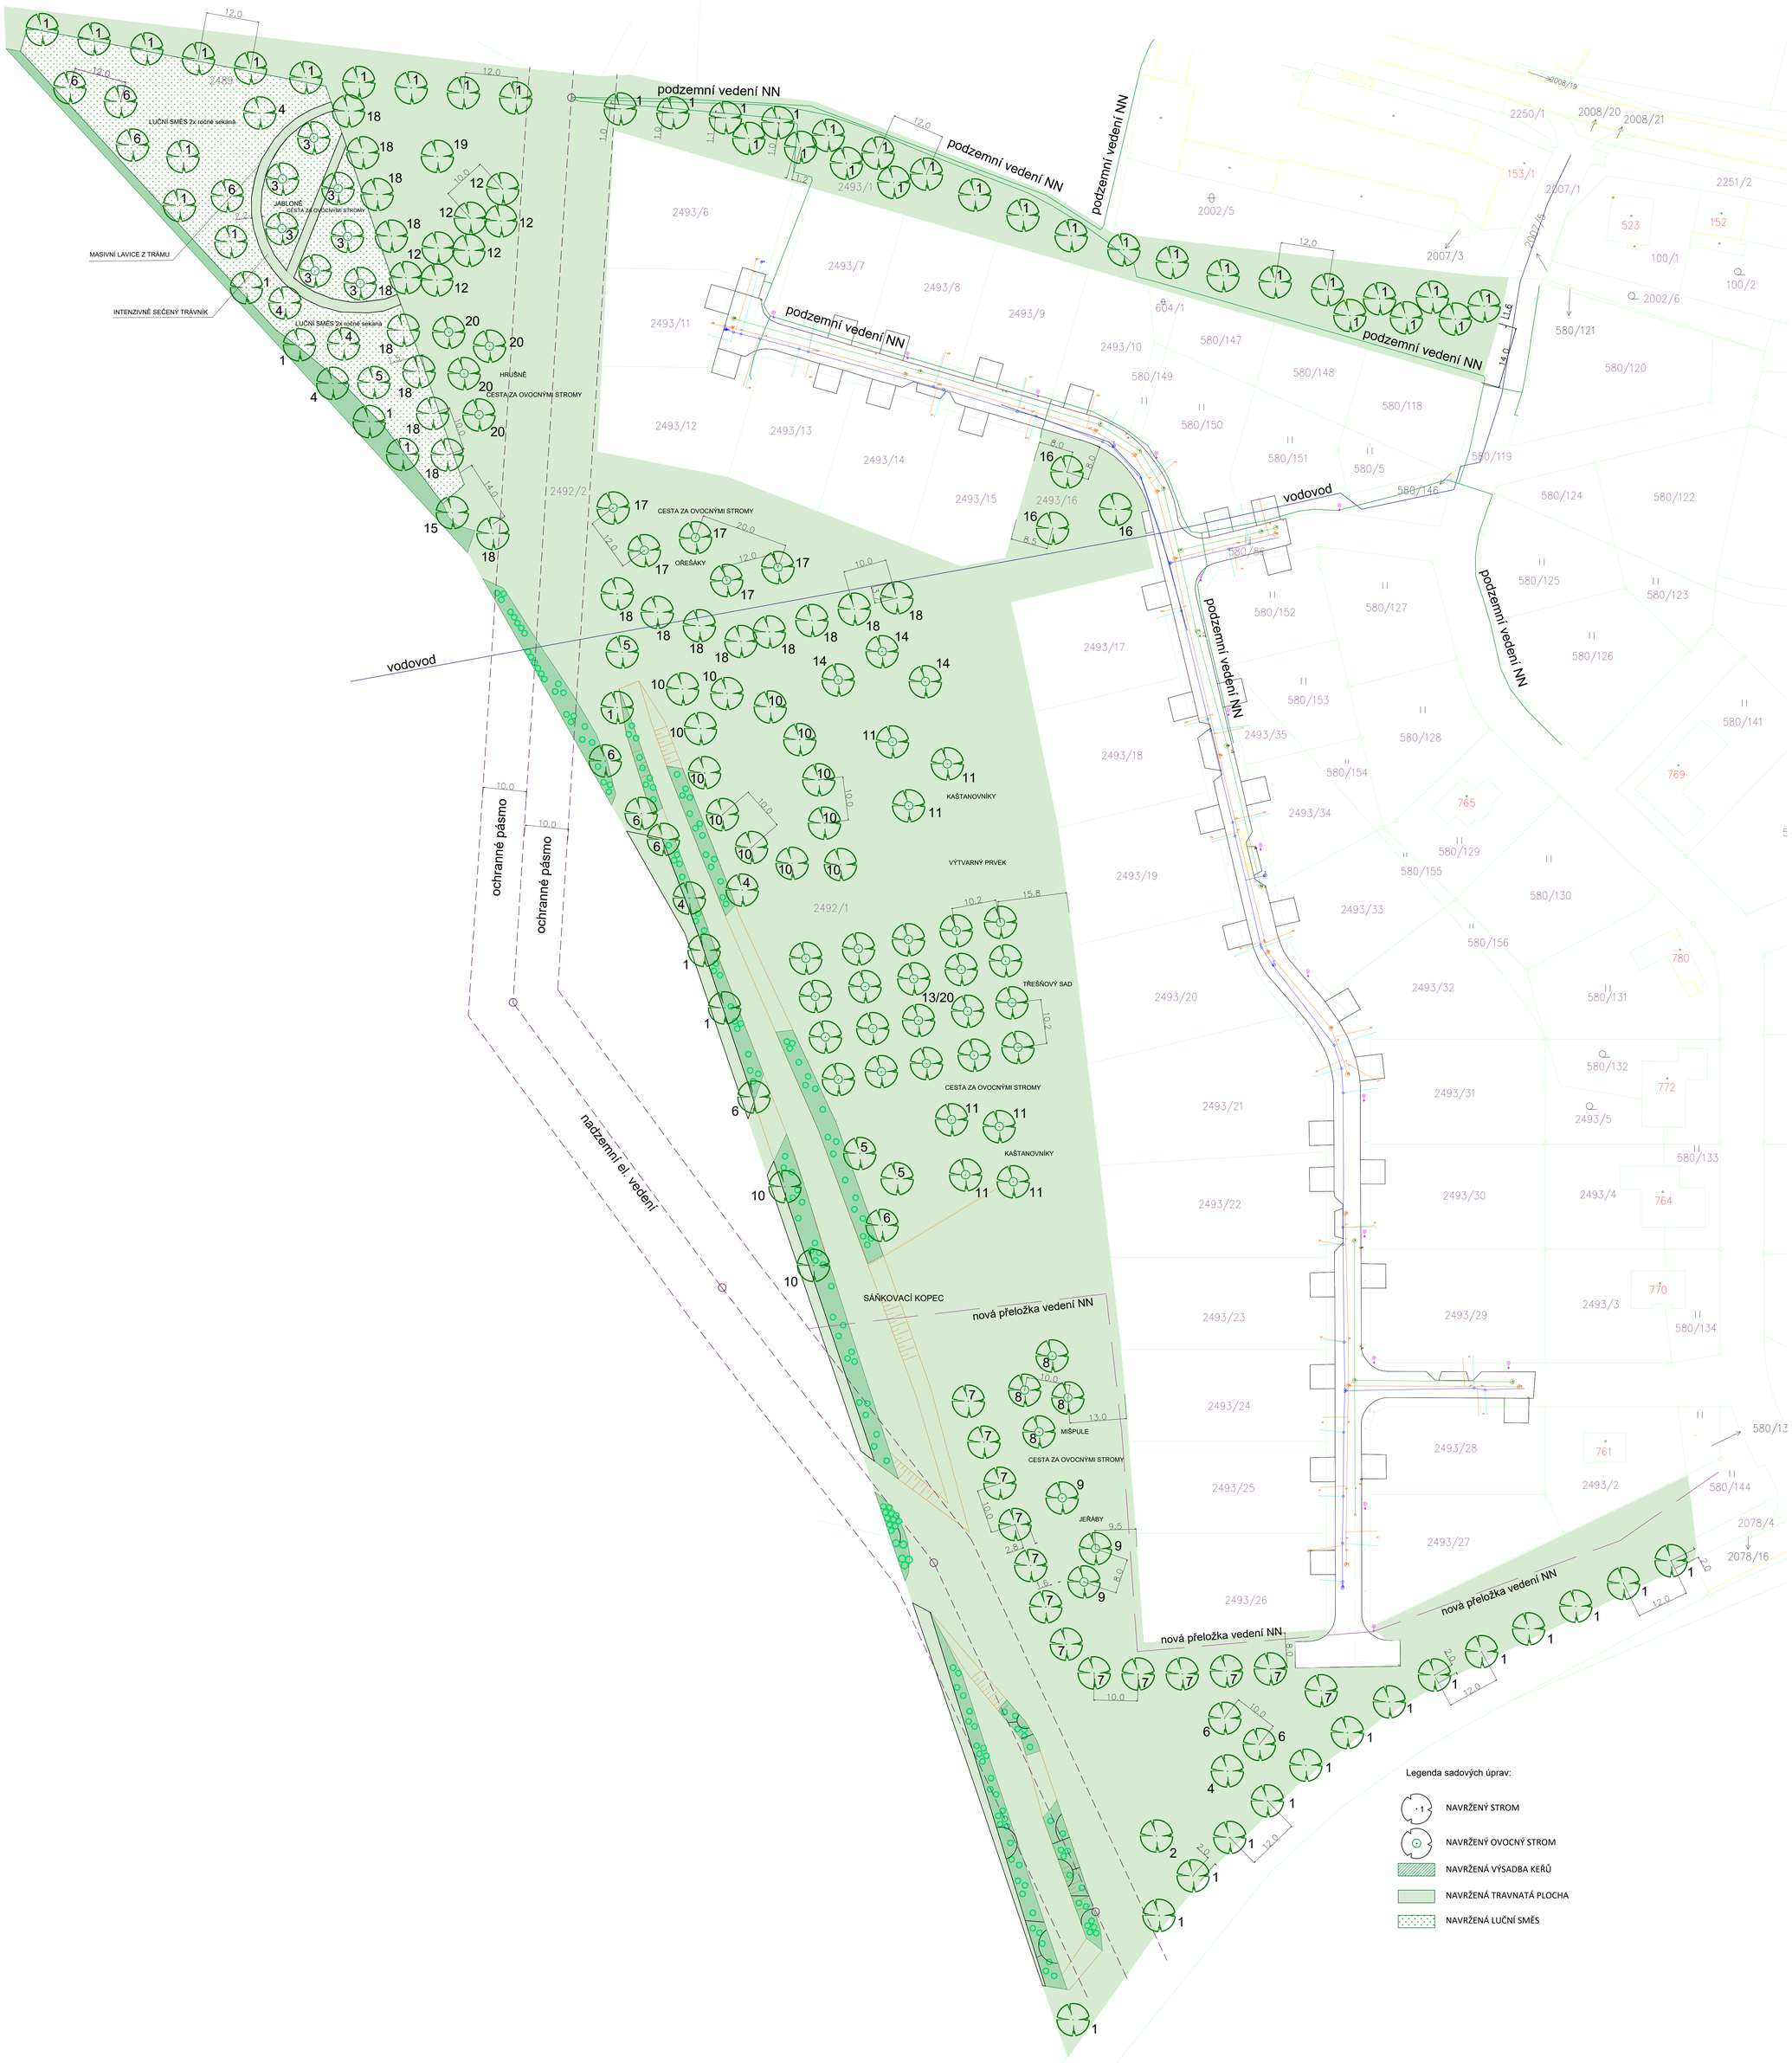

LEGENDA

- kanalizace splašková, přípojka
- kanalizace dešťová, přípojka
- vodovod, přípojka
- kabel VO
- kanalizační šachta
- hydrant
- šoupě
- lampa
- výškopisný prvek

NAVRŽENÉ DŘEVINY:

1 Quercus robur – dub letní – 10–12, ZB – 59ks
2 Fagus sylvatica "Pendula" – buk – 200–250, ZB – 1ks
3 Malus "Matčino, Panenské, Čistecké, ..." – jabloň – 8–10, ZB – 7ks
4 Prunus avium – třešeň – 10–12, ZB – 7ks
5 Sorbus x intermedia – jeřáb – 10–12, ZB – 4ks
6 Tilia platyphyllos – lípa – 10–12, ZB – 11ks
7 Fraxinus angustifolia "Raywood" – jasan – 10–12,ZB – 13ks
8 Mespilus germanica – mišpule – 10–12, ZB – 4ks
9 Sorbus aucuparia "Edulis" – jeřáb – 10–12,ZB – 3ks
10 Acer pseudoplatanus – javor – 10–12, ZB – 14ks
11 Kastanea sativa – kaštanovník – 10–12, ZB – 7ks
12 Sorbus aria "Magnifica"– jeřáb – 10–12, ZB – 6ks
13 Prunus "Kordia, Karešova, Napoleonova..." – třešeň – 8–10, ZB – 20ks
14 Cornus mas – dřín – 8–10, ZB – 3ks
15 Fagus sylvatica "Purpurea" – buk – 10–12, ZB – 1ks
16 Prunus subhirtella "Autumnalis Rosea" – třešeň – 10–12, ZB – 3ks
17 Juglans "Mars, Seifersdorfský" – ořešák – 8–10, ZB – 5ks
18 Acer campestre "Elsrijk" – javor – 10–12, ZB – 18ks
19 Fagus sylvatica "Laciniata" – buk – 10–12,ZB – 1ks
20 Pyrus "Špinka" – hrušeň – 8–10, ZB – 4ks

Výsadba keřových skupin je řešena v samostatném výkresu.

PŘED ZAHÁJENÍM ZEMNÍCH PRACÍ VYTYČIT VŠECHNY INŽENÝRSKÉ SÍTĚ A DODRŽOVAT PODMÍNKY JEJICH SPRÁVCŮ. ZÁKRES INŽENÝRSKÝCH SÍTÍ NESLOUŽÍ JAKO VYTYČOVACÍ VÝKRES. KABELY NUTNO VYTYČIT A OVĚŘIT SONDAMI.

Projekce krajinné a sídelní zeleně Jitka Dlouhá		RAZÍTKO
AUTOR/VYPRACOVAL: Jitka Dlouhá,DiS	ODP.PROJEKTANT: Jitka Dlouhá, DiS	Projekce zeleně Jitka Dlouhá Mohylová 84 312 00 Plzeň
Kraj: Plzeňský	Kat. území: Kladruby u Stříbra	
INVESTOR: Město Kladruby, nám. Republiky 89, 349 61 Kladruby		
Park u ul. Návětrná, Kladruby		DATUM: 09/2022, aktualizace 2025
		STUPEŇ: DSP
SADOVNICKÉ ÚPRAVY		MĚŘÍTKO: 1:500
SITUACE		PŘÍLOHA 2 / PARÉ