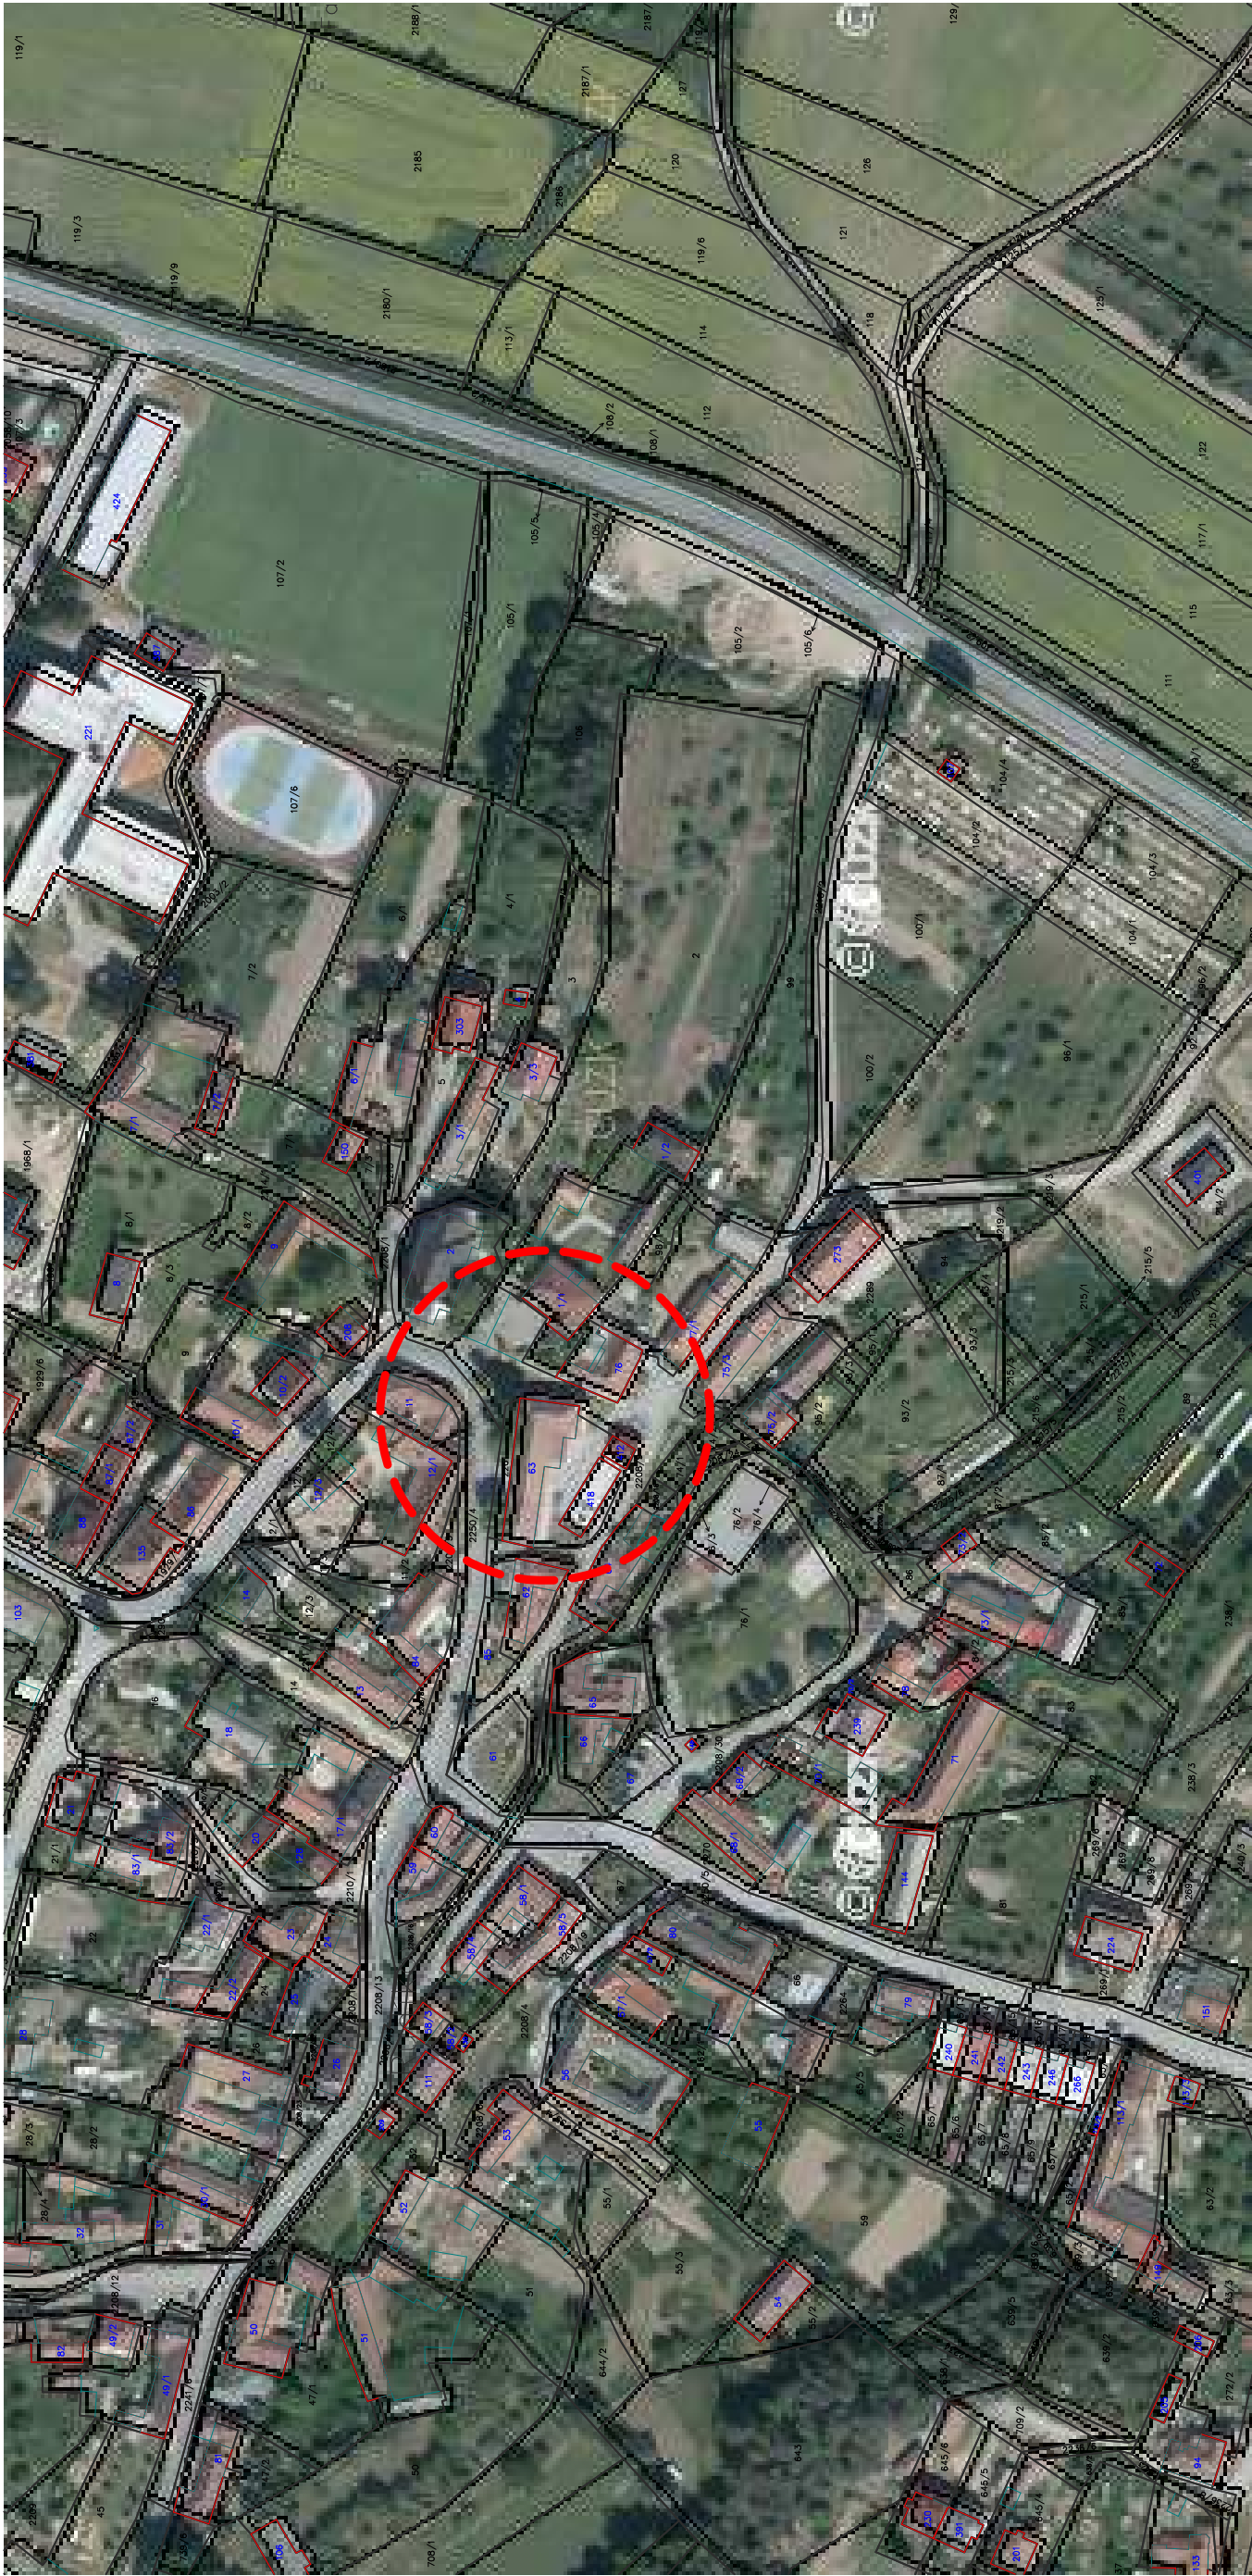


LEGENDA SITUACE

— HRANICE ŘEŠENÉHO ÚZEMÍ

ODPOVĚDNÝ PROJEKTANT		ING. PETR PICMAUS			GENERALNÍ PROJEKTANT: BS projekt architektonická a projektční kancelář s.r.o. Nám. Míru 30/16, 276 01 Mělník email: info@bsprojekt.cz tel.: 721378100 www.bsprojekt.cz	
HLAVNÍ ARCHITEKT		ING. ARCH. MILAN DRBÁLEK				
VYRACOVAL		ING. MARTIN SVOBODA				
STAVEBNÍK		OBEC RUDÍKOV, Č. P. 2, 67505 RUDÍKOV				
NÁZEV STAVBY		OBECNÍ DŮM RUDÍKOV				ZPRACOVATEL ČÁSTI: BS projekt architektonická a projektční kancelář s.r.o. Nám. Míru 30/16, 276 01 Mělník email: info@bsprojekt.cz tel.: 721378100 www.bsprojekt.cz
MÍSTO STAVBY		RUDÍKOV, P.Č. 2250/4, 2261, ST. 63, 22089, K.Ú. RUDÍKOV				DATUM 08/2024
STAVEBNÍ OBJEKTY		SO.01 - SO.14				FORMÁT A3
ČÁST		C. SITUAČNÍ VÝKRESY				STUPEŇ PD DPS
OBSAH		SITUACE ŠIRŠÍCH VZTAHŮ				MĚŘITKO 1:2000 Č. VÝKRESU C.1