



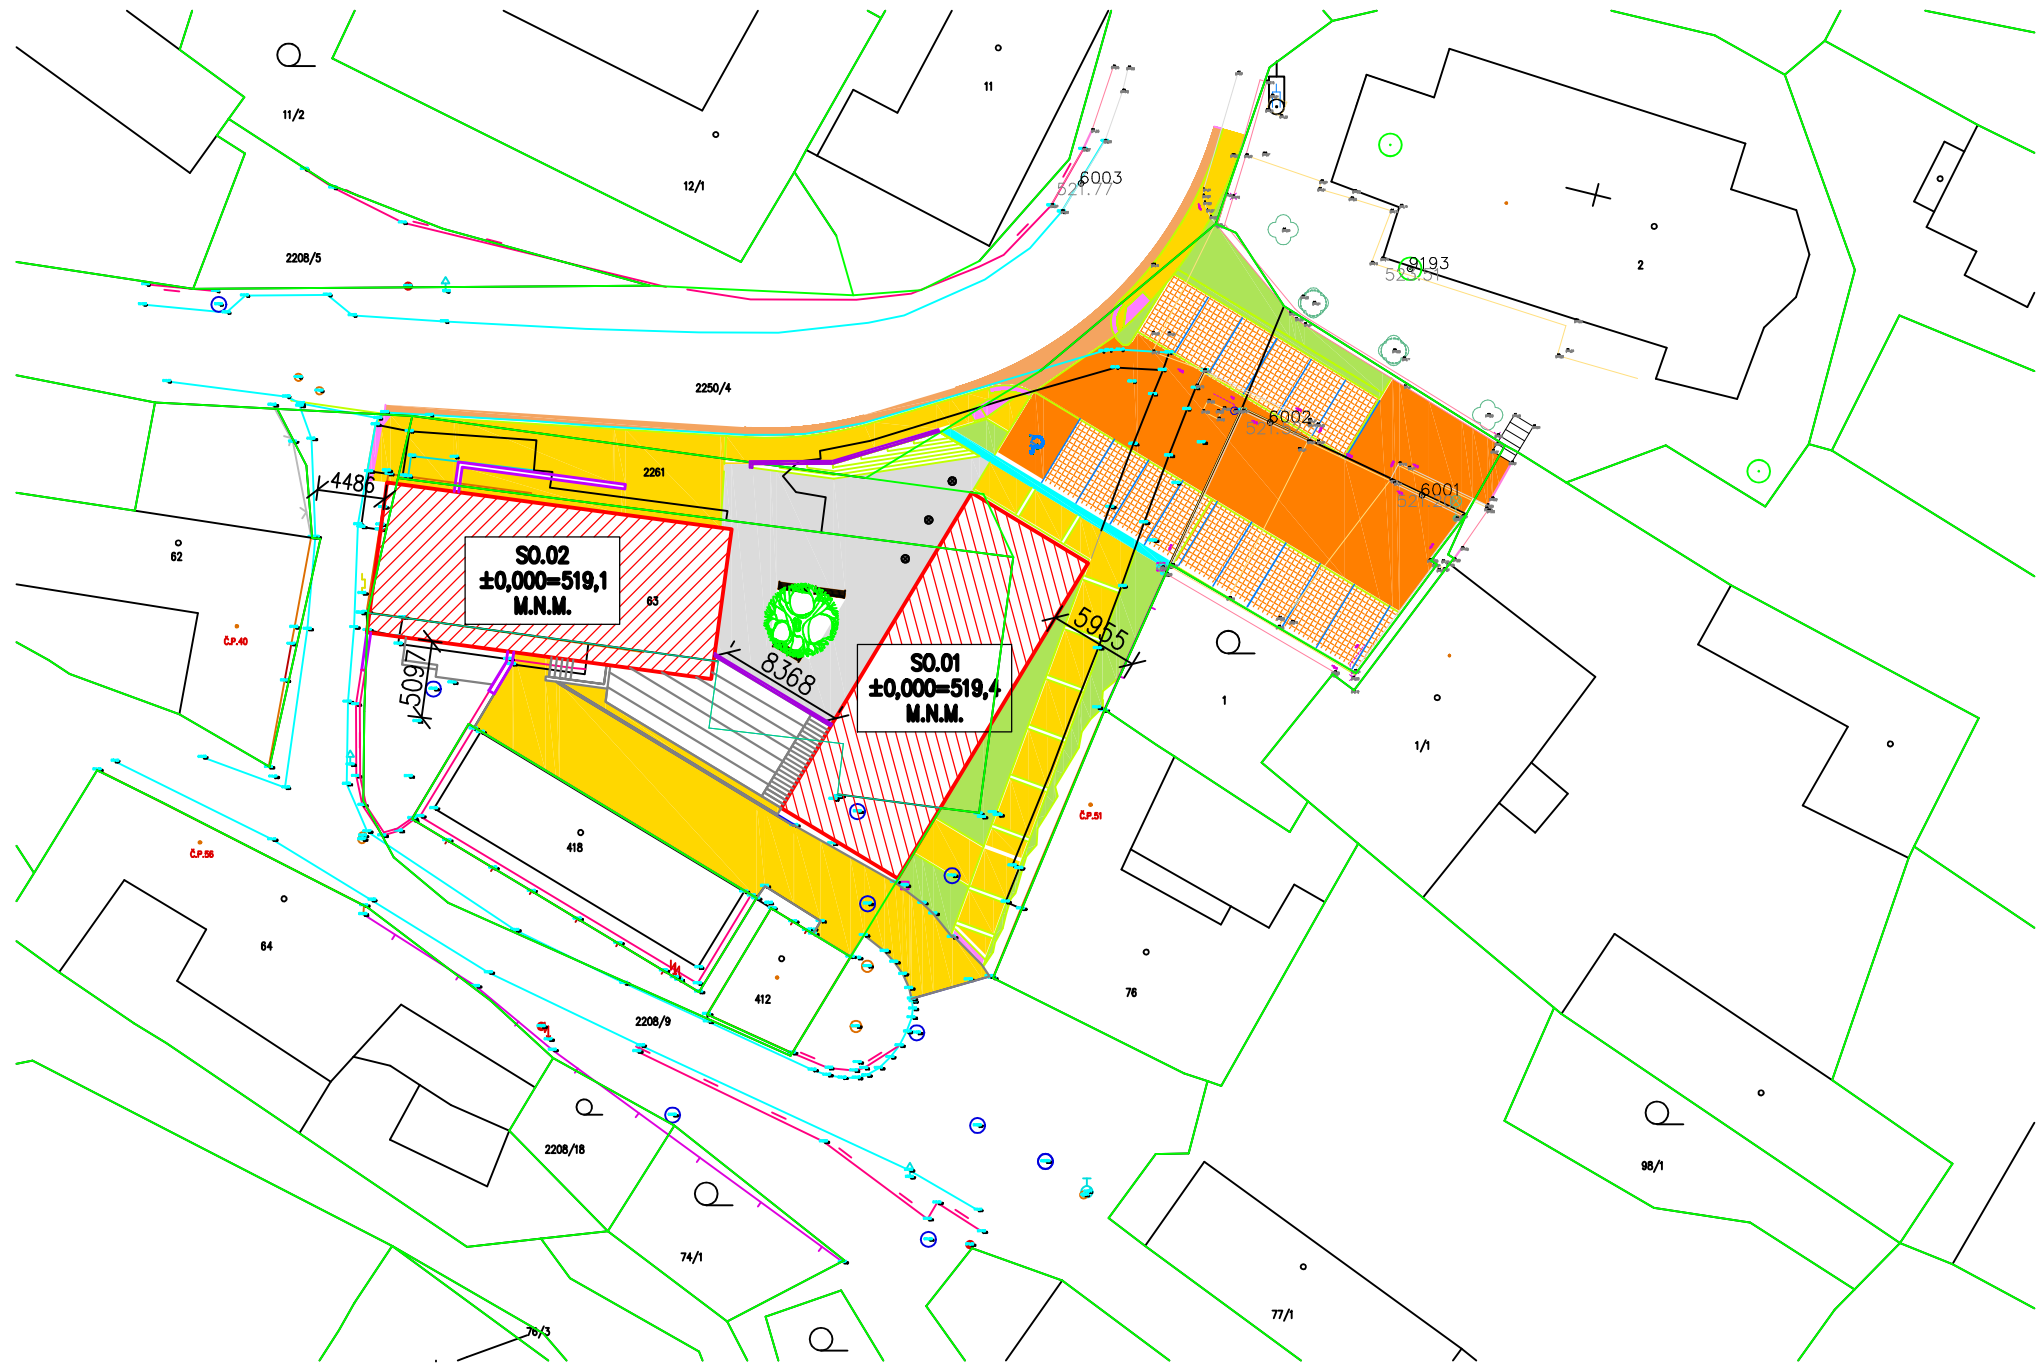

LEGENDA SITUACE

- HRANICE KATASTRU NEMOVISTOSTÍ
- NAVRHOVANÝ OBJEKT SO.01, ZASTAVĚNÁ PLOCHA = 219,15 m²
- NAVRHOVANÝ OBJEKT SO.02, ZASTAVĚNÁ PLOCHA = 230 m²
- ZPEVNĚNÁ PLOCHA – PĚŠÍ – NOVÁ BETONOVÁ DLAŽBA
- LITÝ KARTÁČOVANÝ BETON
- KOMUNIKACE – POVRCH ŽIVICE
- KOMUNIKACE – POVRCH DLAŽBA
- ZPEVNĚNÁ PLOCHA – PĚŠÍ – DLAŽBA PRO NEVIDOMÉ
- ZELEŇ
- OPĚRNÁ STĚNA SO.04
- VAROVNÝ PÁS PRO NEVIDOMÉ = 22,32 m

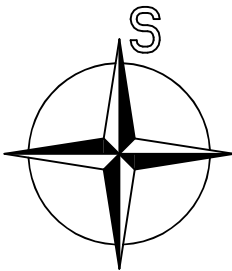

PROJEKTOVÁ DOKUMENTACE PRO STAVEBNÍ A ÚZEMNÍ ŘÍZENÍ, NESLOUŽÍ JAKO PROVÁDĚCÍ PROJEKTOVÁ DOKUMENTACE

ODPOVĚDNÝ PROJEKTANT	ING. PETR PICMAUS		GENERÁLNÍ PROJEKTANT:	
HLAVNÍ ARCHITEKT	ING. ARCH. MILAN DRBÁLEK		BS projekt architektonická a projekční kancelář s.r.o.	
VYPRACOVAL	ING. MARTIN SVOBODA		Nám. Míru 30/16, 276 01 Mělník	
STAVEBNÍK	OBEC RUDÍKOV, Č. P. 2, 67505 RUDÍKOV		email: info@bsprojekt.cz tel.: 721378100 www.bsprojekt.cz	
				
NÁZEV STAVBY	OBECNÍ DŮM RUDÍKOV		ZPRACOVATEL ČÁSTI:	
			BS projekt architektonická a projekční kancelář s.r.o.	
			Nám. Míru 30/16, 276 01 Mělník	
			email: info@bsprojekt.cz	
			tel.: 721378100	
			www.bsprojekt.cz	
				
MÍSTO STAVBY	RUDÍKOV, P.Č. 2250/4, 2261, ST. 63, 2208/9, K.Ú. RUDÍKOV		DATUM	08/2024
STAVEBNÍ OBJEKTY	SO.01 - SO.14		FORMÁT	A3
ČÁST	C. SITUAČNÍ VÝKRESY		STUPEŇ PD	DPS
OBSAH	KATASTRÁLNÍ SITUAČNÍ VÝKRES		MĚŘITKO	Č. VÝKRESU
			1:200	C.2