ŘEZ A - A'

M 1:50

ŘEZ B - B'

M 1:50

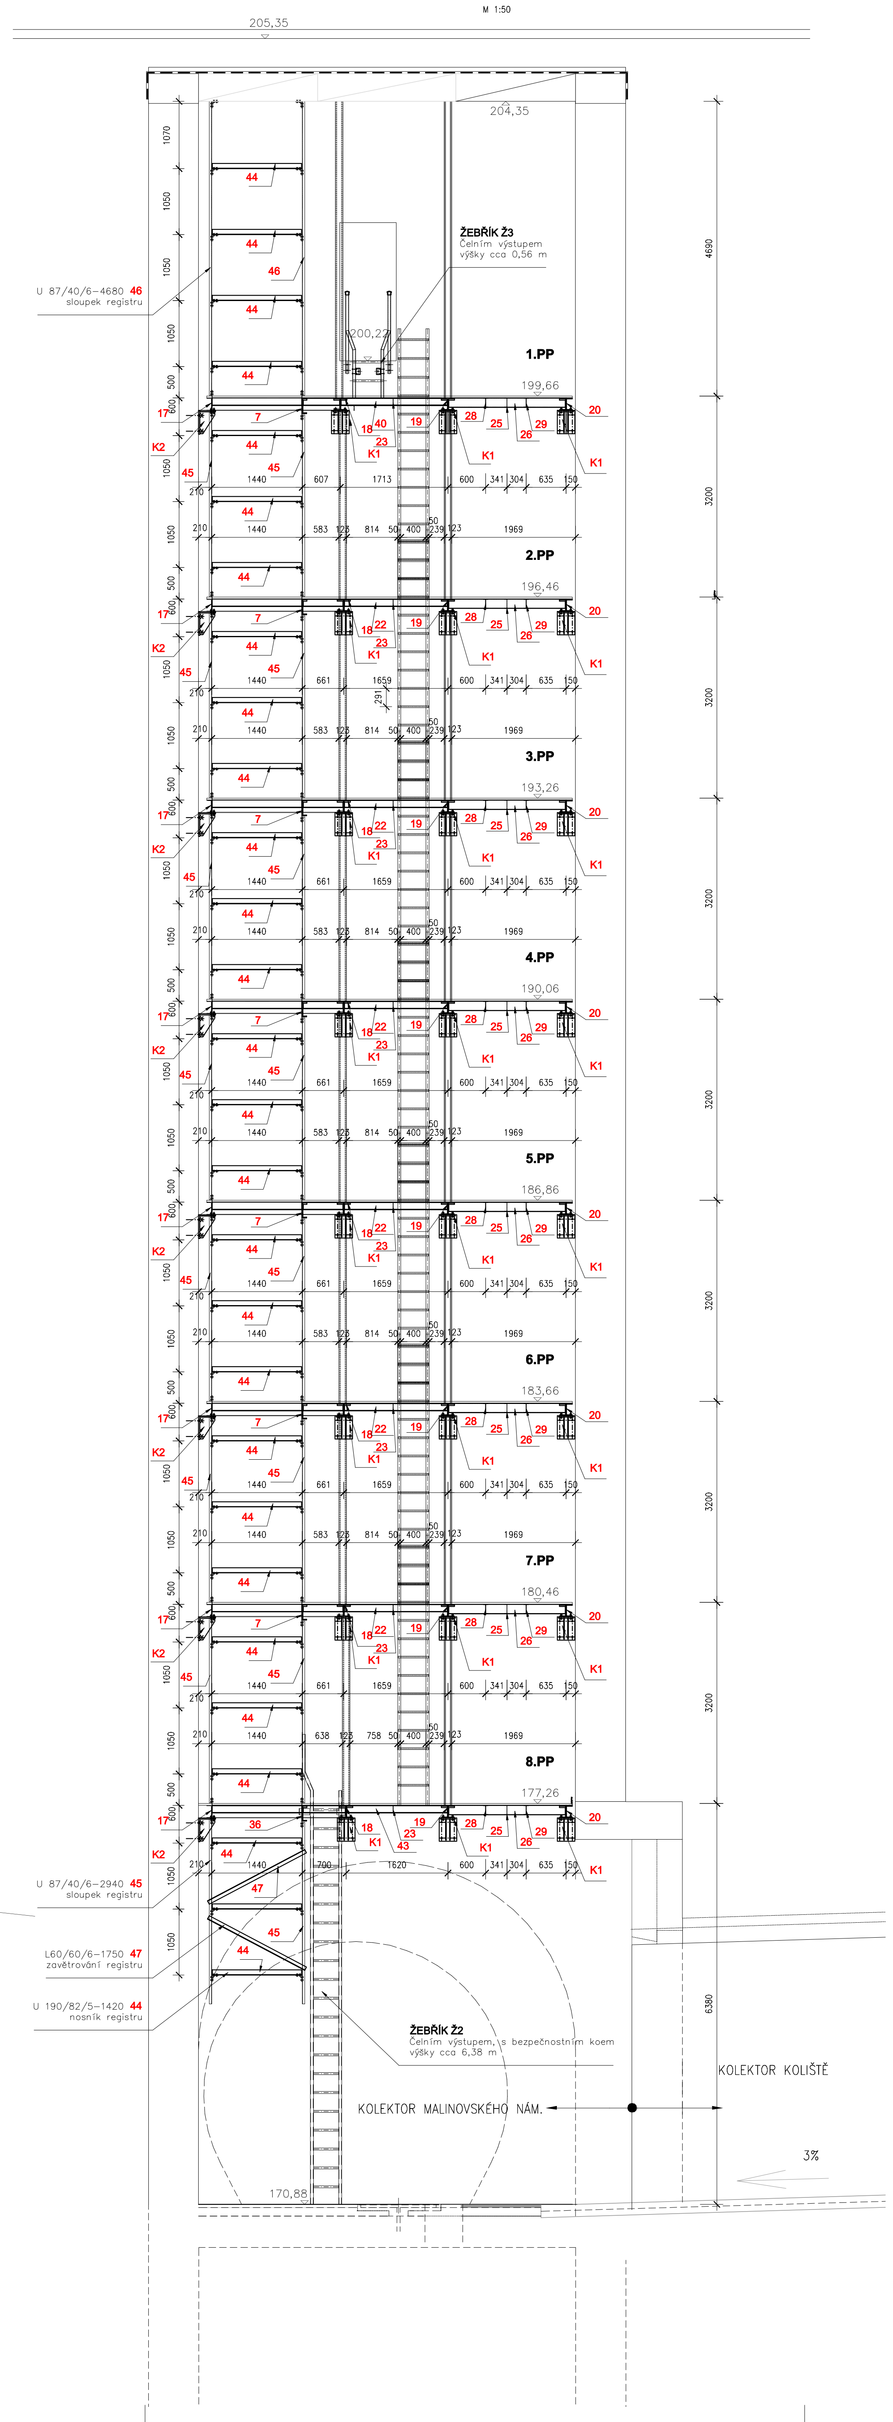

Půdorys NK v 1.PP

+199,66 – výška na roštu

M 1:25

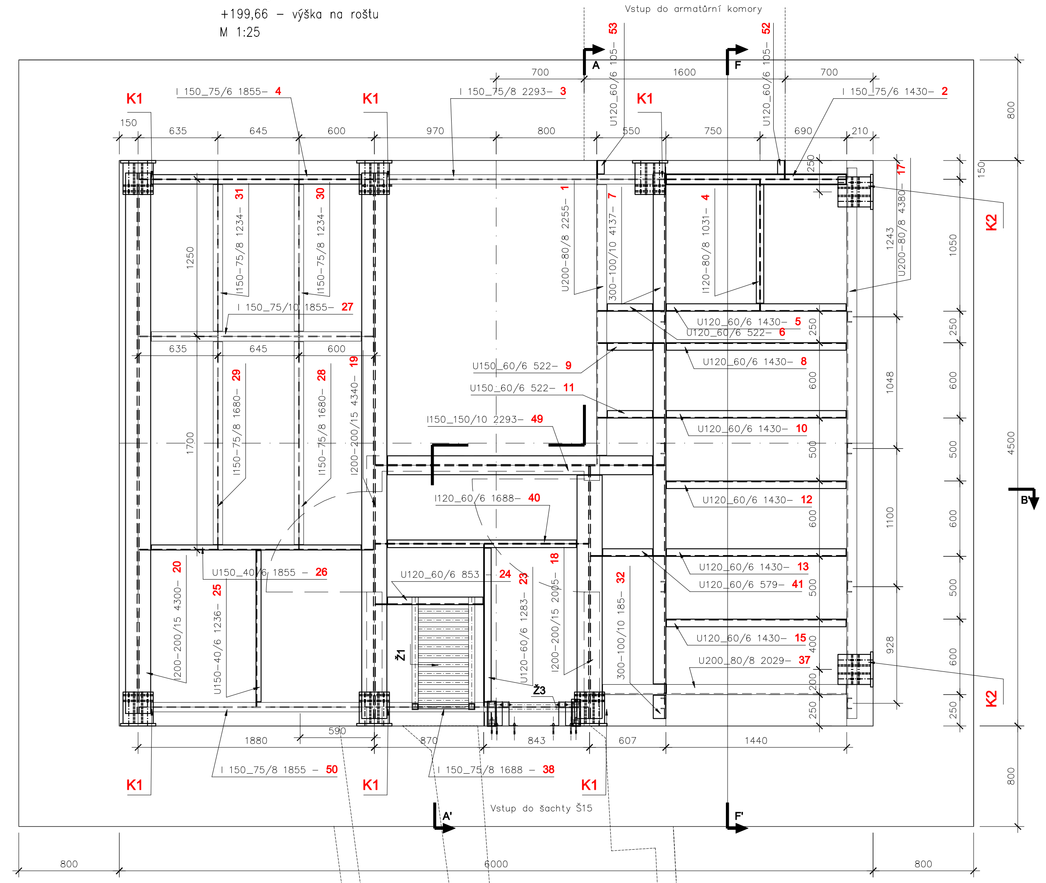

Půdorys NK v 2.PP-7.PP

+196,46 ,193,26, 190,06, 186,86, 183,66, 180,46 – výška na roštu

M 1:25

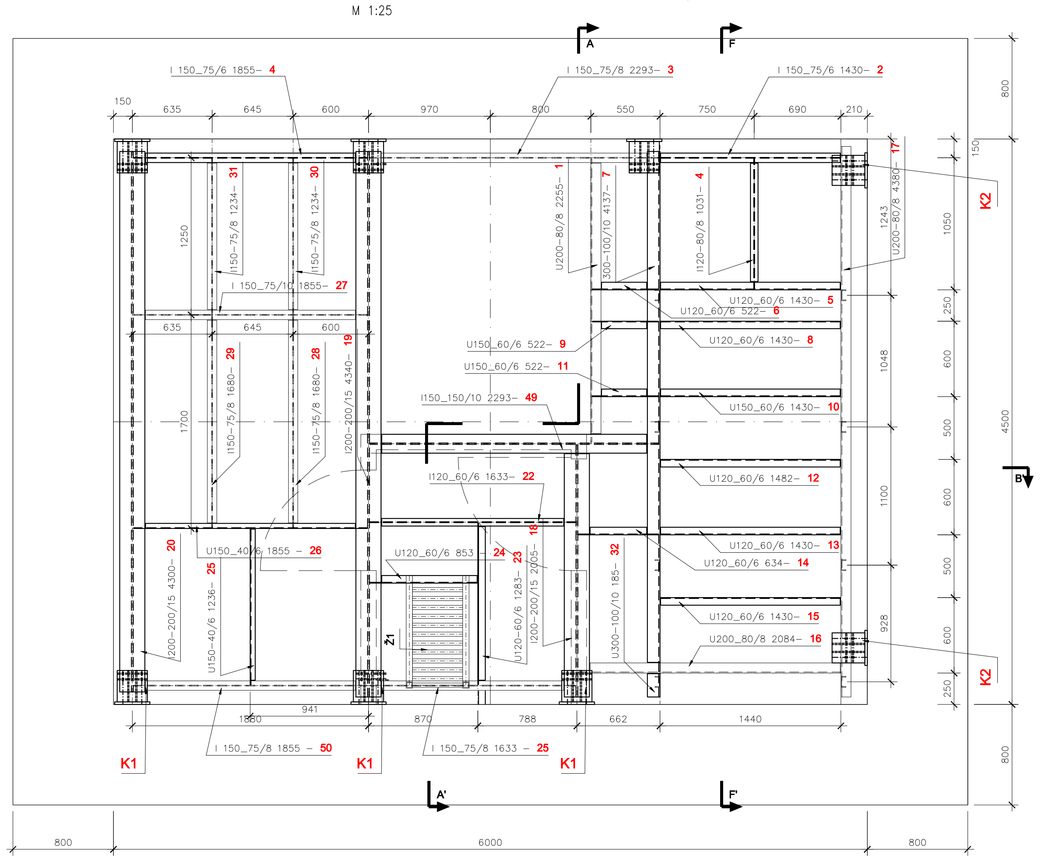

Ing. Dušan Pařil
664 44 OŘECHOV – Tkovická 15
tel. 603 969659

PROJEKTANT: Ing. Dušan Pařil
ODP.PROJEKTANT: Ing. Dušan Pařil

Katastr: Město Brno (61003) | Okres: Brno –město
Objednatel: Technické sítě Brno, akciová společnost,Barvířská 5, 602 00 Brno | Kraj : Jihomoravský

IČO: 415 37 556
15XA4
10/2023
STUPEŇ : DSP/DZS
MĚŘÍTKO:1:25, 50

C. Dokumentace stavebních objektů
SO 02 Ocelové a kompozitní konstrukce
Rekonstrukce šachty S15
Plošiy z kompozitů, lezné oddělení

C.02.01