
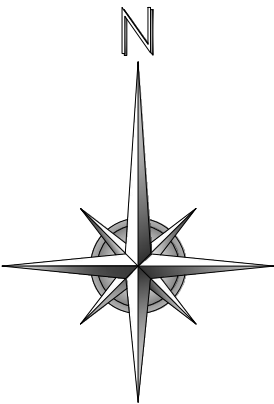


SITUACE ŠIRŠÍCH VZTAHŮ, M 1:5 000

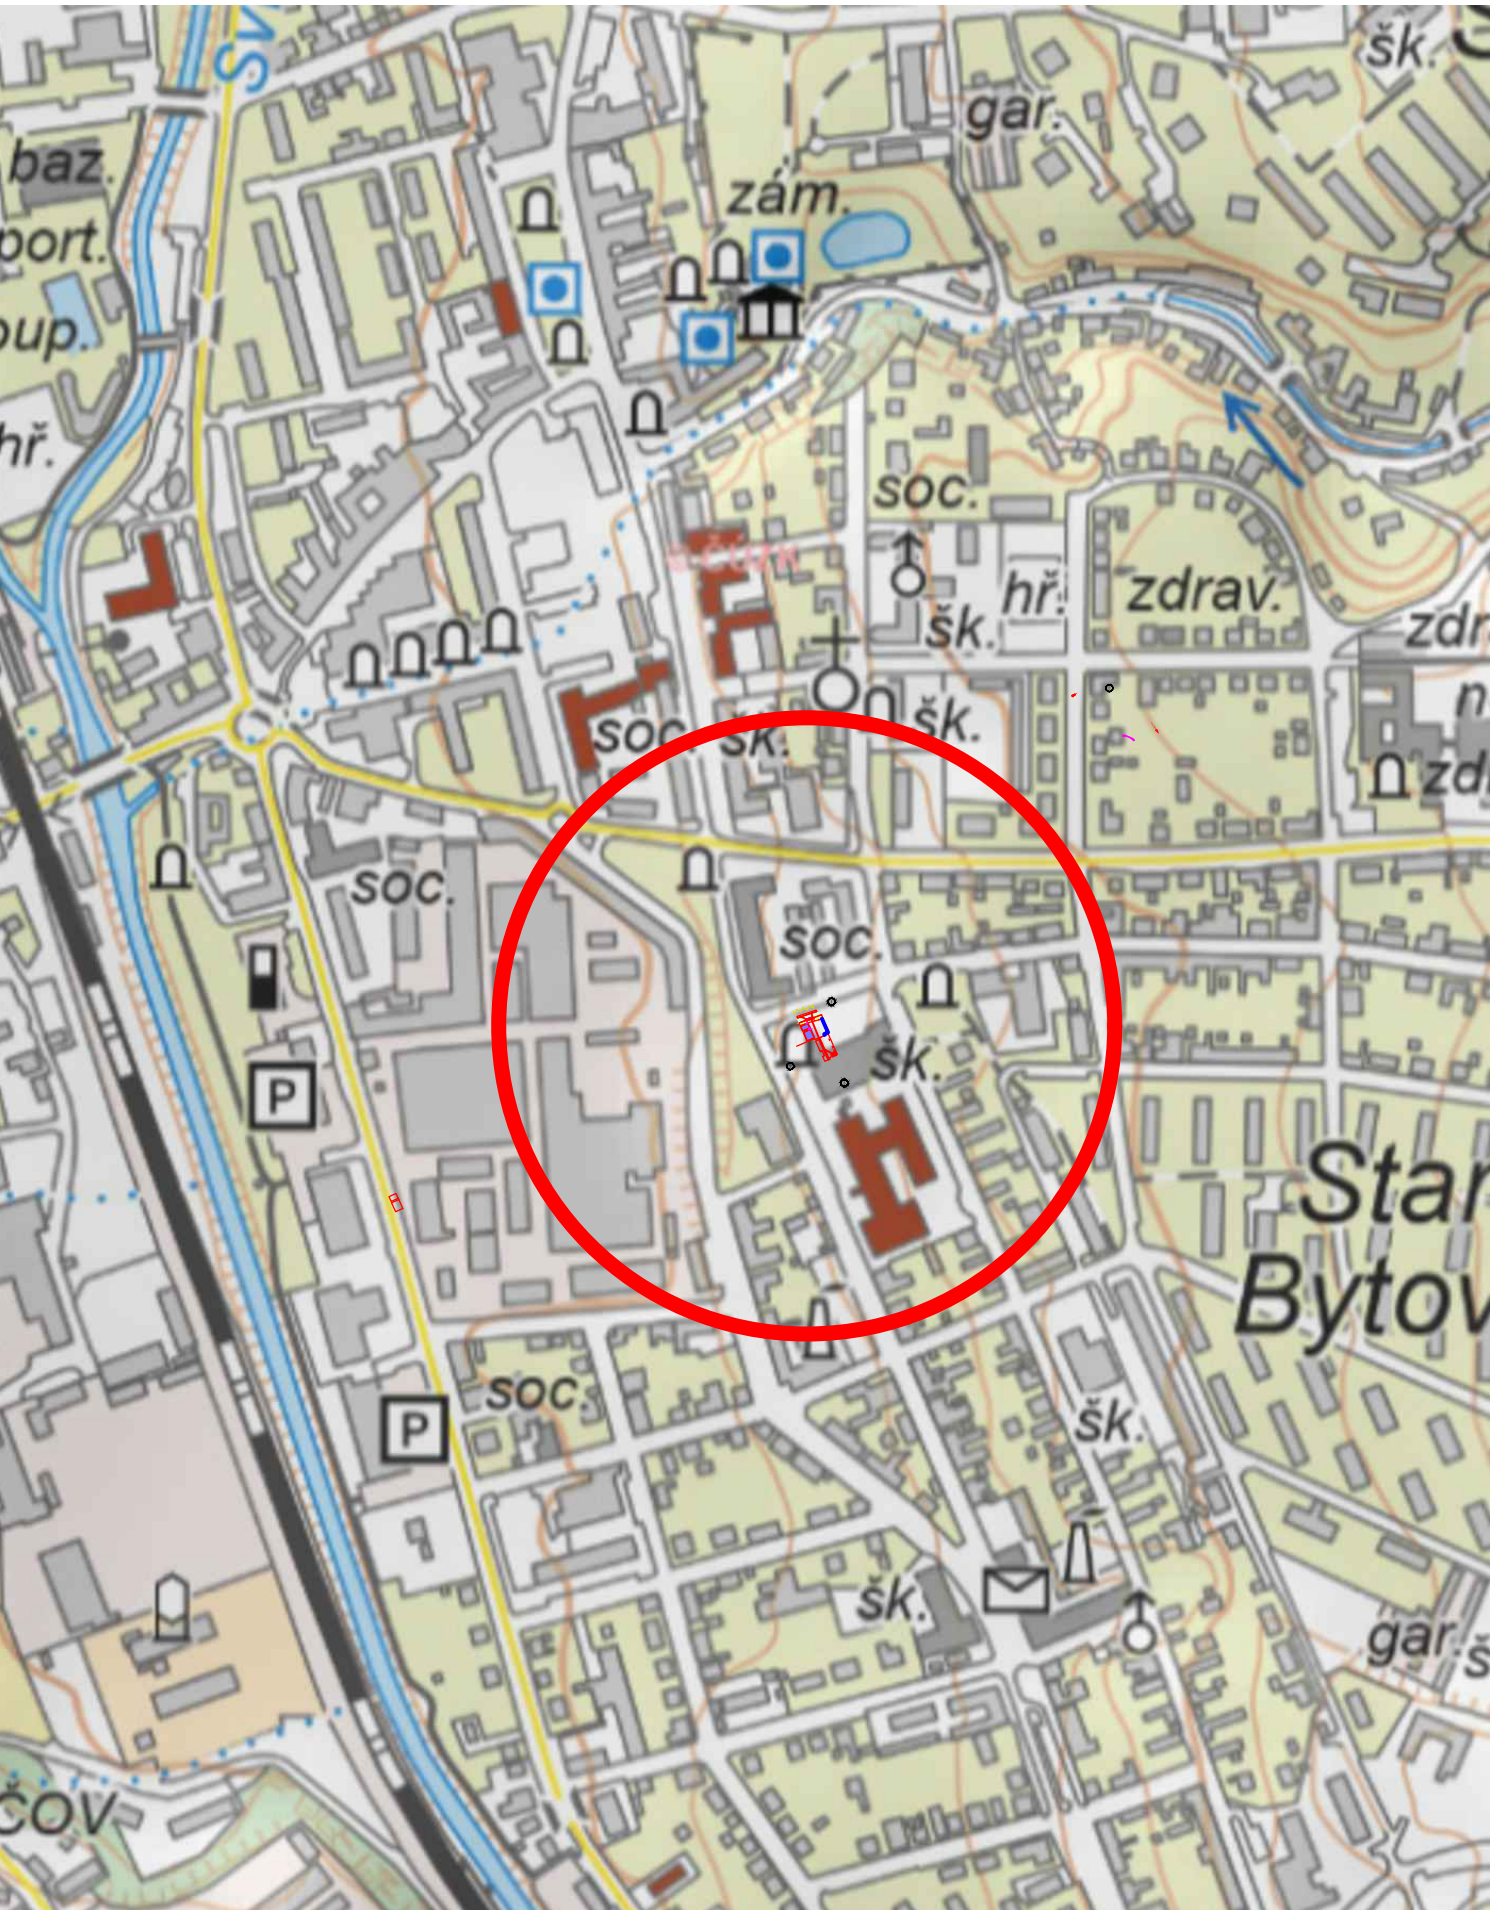

C POVOLENÍ STAVBY

|   |             |              |                 |
|---|-------------|--------------|-----------------|
| <div><div>JN</div><div>Josef Novák<br/>projekce dopravních staveb<br/>Masarykovo nám. 3a, Letovice 679 61, tel.: 776 754 849<br/>email : novkjosef30@gmail.com</div></div> |             | AUTORIZOVÁNO | ČÍSLO PARÉ      |
| IČO:03123154   |             |              |                 |
| ODPOVĚDNÝ PROJEKTANT   | VYPRACOVAL  |              |                 |
| JOSEF NOVÁK   | JOSEF NOVÁK |              |                 |
|   |             |              |                 |
| INVESTOR: Město Blansko, nám. Svobody 32/3, Blansko 678 01   |             |              |                 |
| <b>Blansko, ul. Havlíčkova</b><br><b>Odstavné plochy, oprava zpevněných ploch u KSMB</b><br>parc. č. 772/8, 1445, 229/1, k.ú. Blansko                                      |             | STUPEŇ PD    | POVOLENÍ STAVBY |
|   |             | ZAKÁZKA      | 01JN/25         |
|   |             | FORMÁT       | 2 A4            |
|   |             | DATUM        | 01/2025         |
| NÁZEV VÝKRESU   |             | MĚŘÍTKO      | ČÍSLO PŘÍLOHY   |
| SITUACE ŠIRŠÍCH VZTAHŮ   |             | 1:5 000      | C.1.            |