


Rozsah: km 0,00000 - km 0,01735

SKLONOVÉ POMĚRY:

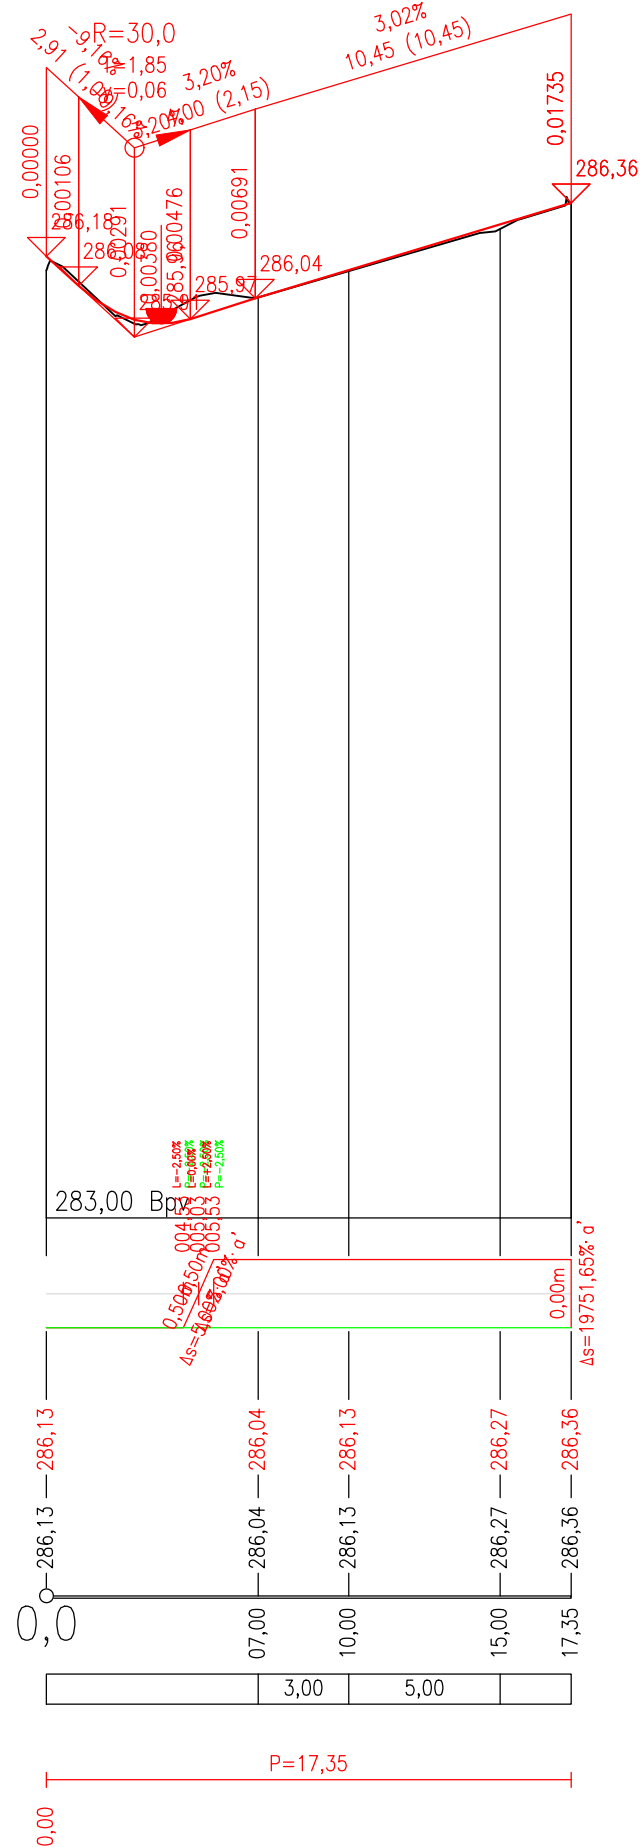

SROVNÁVACÍ ROVINA:

ZMĚNA PŘÍČ. SKLONU:

KÓTY NIVELETY:


KÓTY TERÉNU:

STANIČENÍ:

VZDÁLENOST PŘ. ŘEZŮ:

SMĚROVÉ POMĚRY:

Rozsah: km 0,00000 - km 0,01565

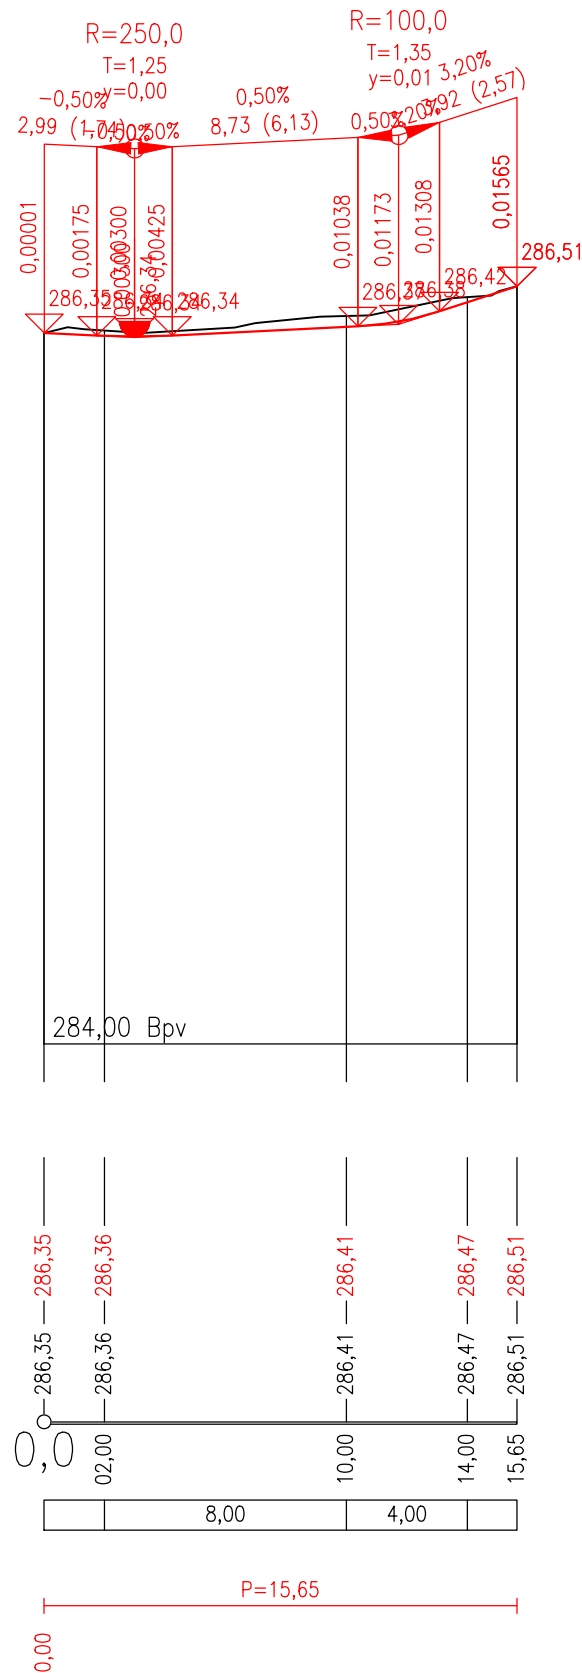

SROVNÁVACÍ ROVINA:

ZMĚNA PŘÍČ. SKLONU:

KÓTY NIVELETY:

KÓTY TERÉNU:

STANIČENÍ:

VZDÁLENOST PŘ. ŘEZŮ:

SMĚROVÉ POMĚRY:

SOUŘADNICOVÝ SYSTÉM S-JTSK
VÝŠKOVÝ SYSTÉM Bpv

D

POVOLENÍ STAVBY

 Josef Novák projekce dopravních staveb Masarykovo nám. 3a, Letovice 679 61, tel.: 776 754 849 email : novkjosef30@gmail.com		AUTORIZOVÁNÓ		ČÍSLO PARÉ	
IČO:03123154					
ODPOVĚDNÝ PROJEKTANT		VYPRACOVAL			
JOSEF NOVÁK		JOSEF NOVÁK			
INVESTOR: Město Blansko, nám. Svobody 32/3, Blansko 678 01					
Blansko, ul. Havlíčkova Odstavné plochy, oprava zpevněných ploch u KSMB parc. č. 772/8, 1445, 229/1, k.ú. Blansko		STUPEŇ PD		POVOLENÍ STAVBY	
		ZAKÁZKA		01JN/25	
		FORMÁT		3 A4	
		DATUM		01/2025	
NÁZEV VÝKRESU		MĚŘÍTKO		ČÍSLO PŘÍLOHY	
PODÉLNÝ PROFIL		1:250		D.1.1.2.b.	