



SO 101, 102

VZOROVÝ PŘÍČNÝ ŘEZ st. 0,010 00km č.2 , M 1:50

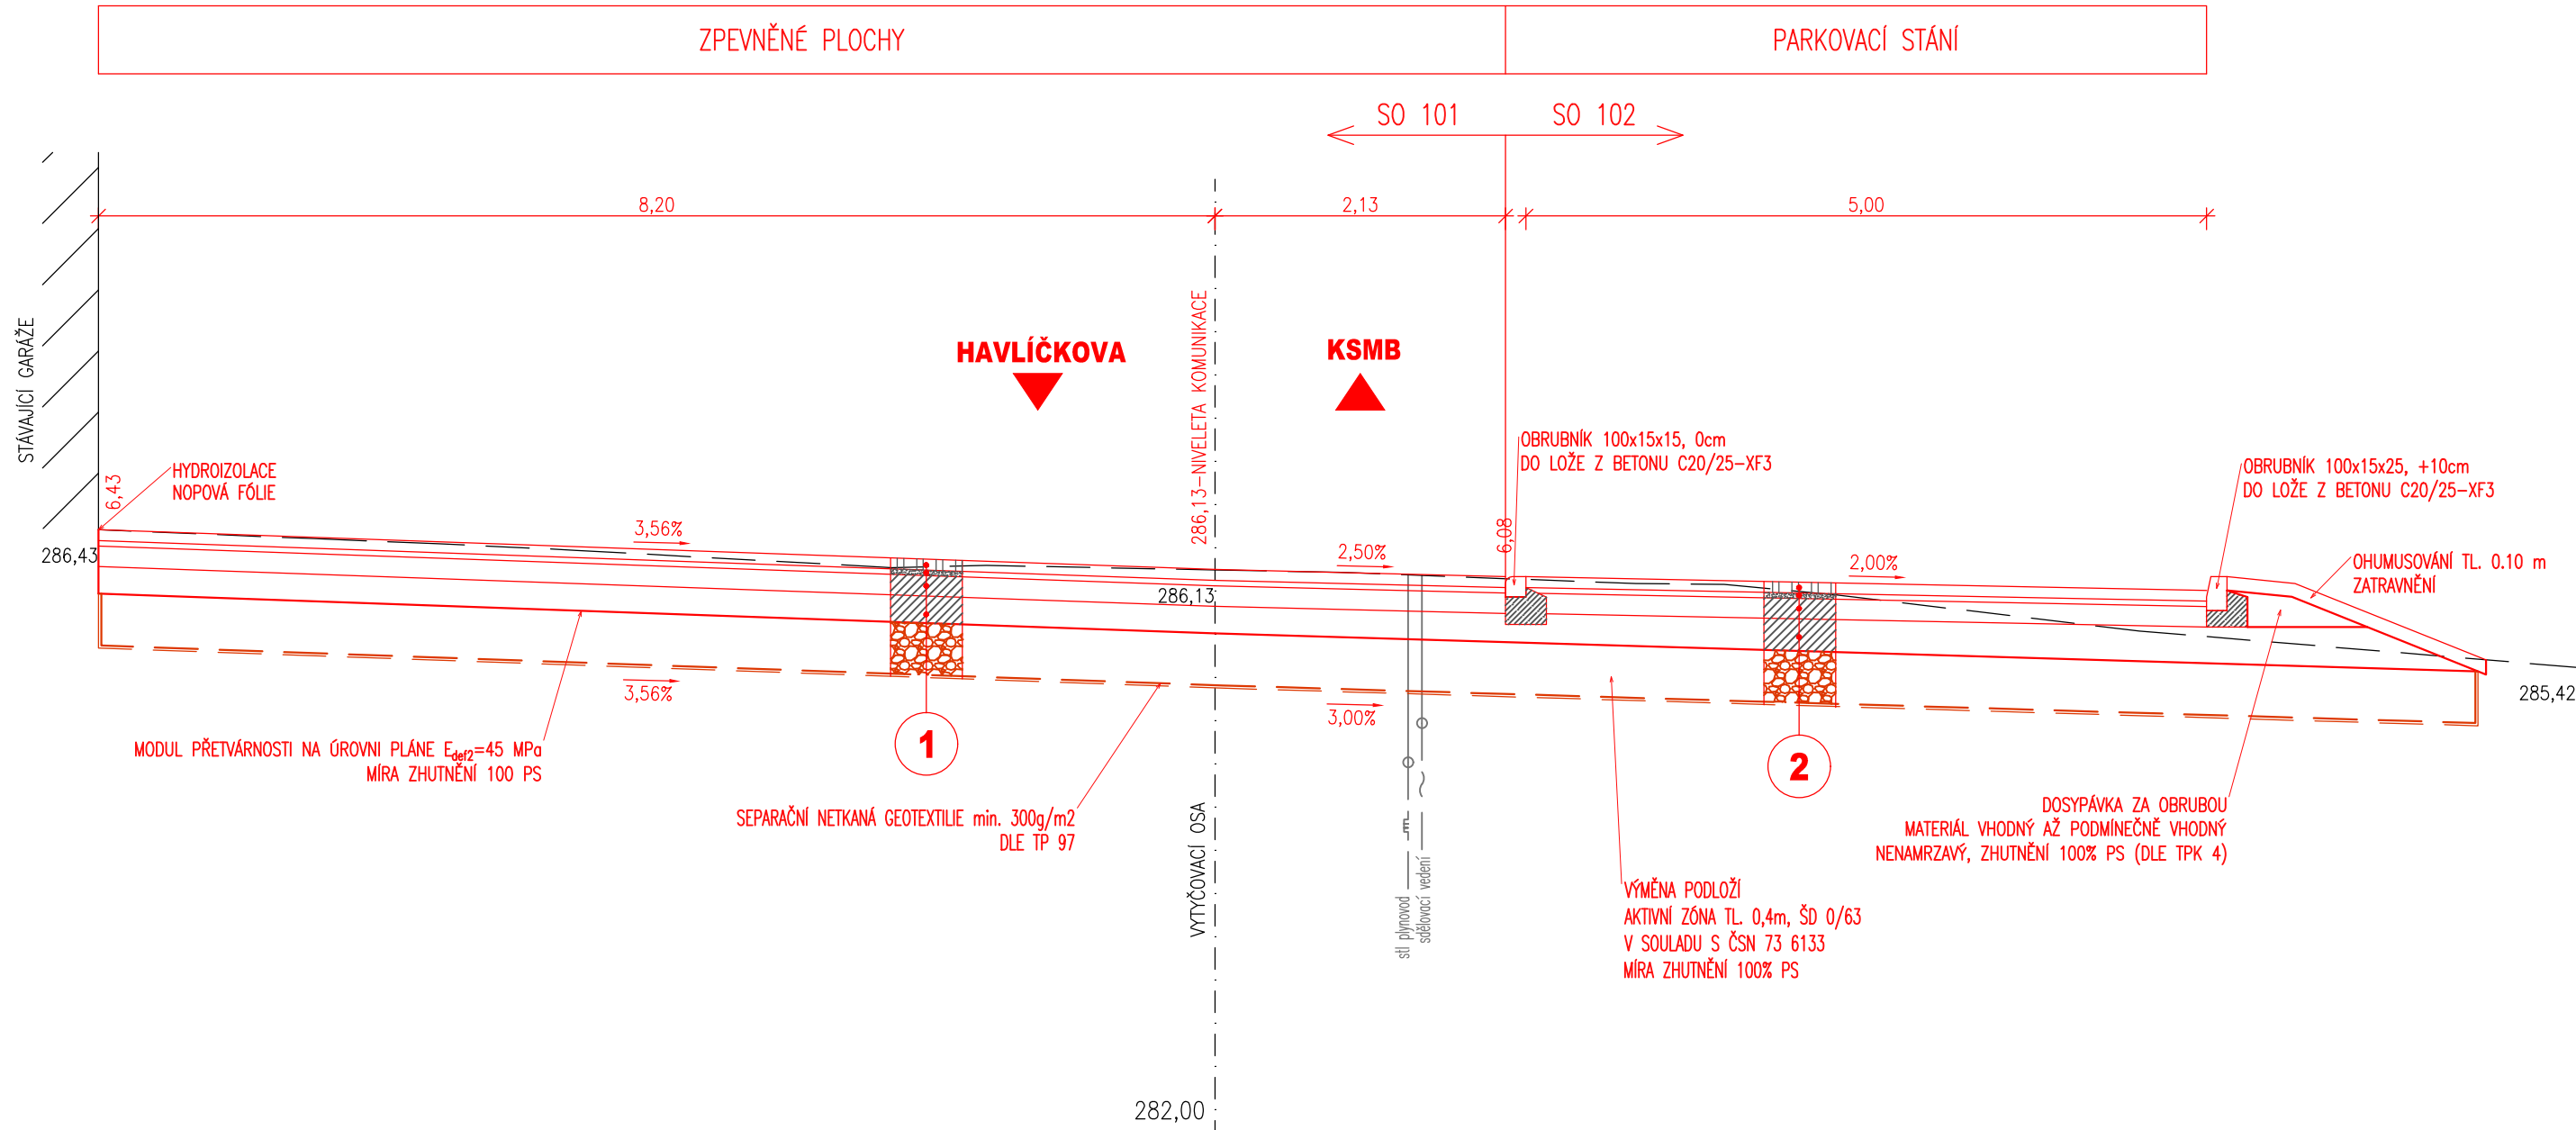

SO 102

VZOROVÝ PŘÍČNÝ ŘEZ st. 0,010 00km č.2 , M 1:50

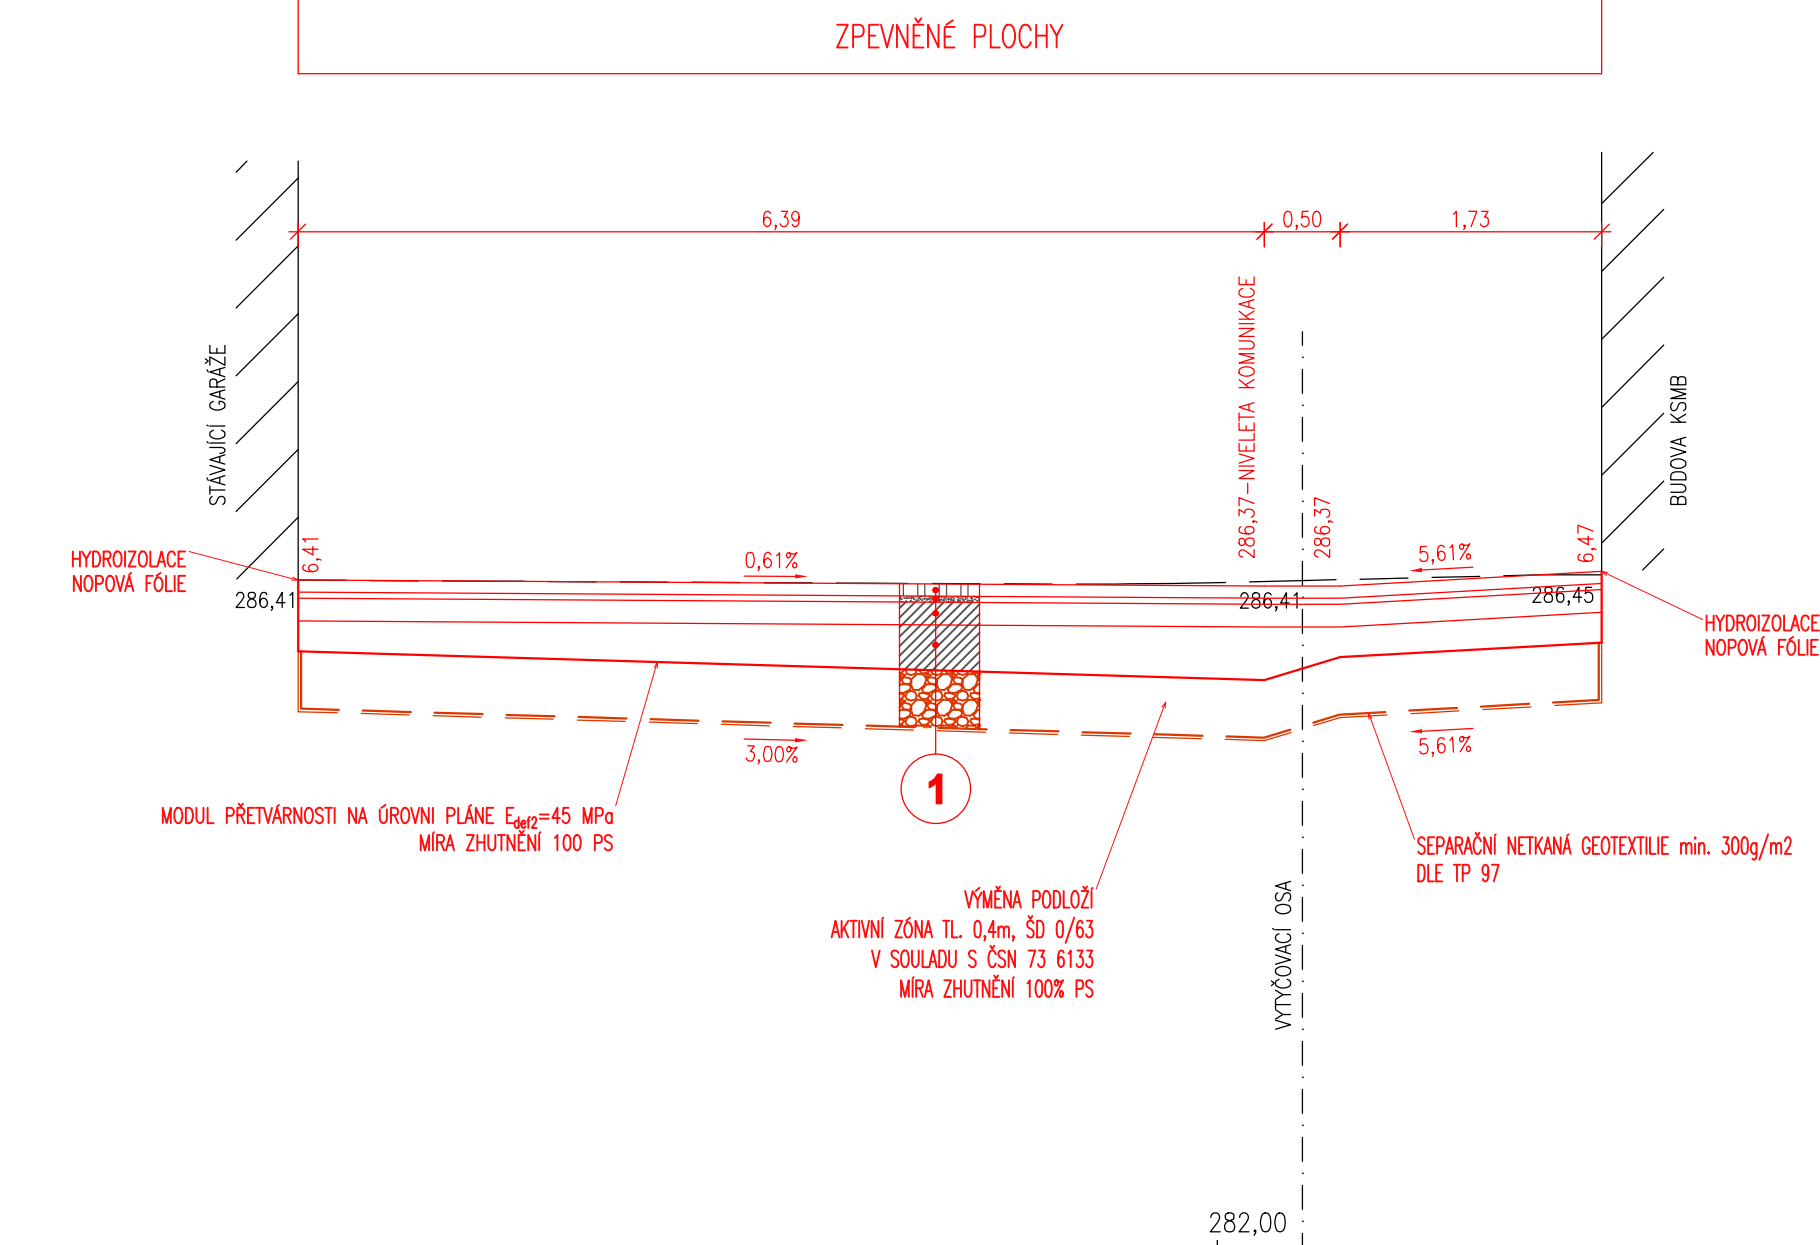


VÝPIS SKLADEB:

1	KONSTRUKCE PARKOVACÍCH PLOCH JE NAVRŽENA DLE TP170 KAT. LIST D1–D–2 TDZ VI, PIII			
•	DLAŽBA Z BETONOVÝCH PRVKŮ VEGETAČNÍCH	DL	80 mm	ČSN 73 6131
•	LOŽNÍ VRSTVA DDK 4/8	L	40 mm	ČSN 73 6126–1
•	SMĚS STMELENÁ CEMENTEM	SC _{08/10}	150 mm	ČSN 73 6126–1
•	ŠTĚRKODRŤ fr. 0–32 mm	ŠD ₀ 0/32 (Gc)	200 mm	ČSN 73 6126–1
•	Celkem		min.470 mm	
2	KONSTRUKCE PARKOVACÍCH PLOCH JE NAVRŽENA DLE TP170 KAT. LIST D2–D–1 TDZ VI, PIII			
•	DLAŽBA Z BETONOVÝCH PRVKŮ VEGETAČNÍCH	DL	80 mm	ČSN 73 6131
•	LOŽNÍ VRSTVA DDK 4/8	L	40 mm	ČSN 73 6126–1
•	ŠTĚRKODRŤ fr. 0–32 mm	ŠD _A 0/32 (Gc)	150 mm	ČSN 73 6126–1
•	ŠTĚRKODRŤ fr. 0–32 mm	ŠD _B 0/32 (Gc)	200 mm	ČSN 73 6126–1
•	Celkem		min.470 mm	
3	KONSTRUKCE CHODNÍKŮ JE NAVRŽENA DLE TP170 KAT. LIST D2–D–1 TDZ CH, PIII			
•	DLAŽBA Z BETONOVÝCH PRVKŮ	DL	60 mm	ČSN 73 6131
•	LOŽNÍ VRSTVA DDK 4/8	L	30 mm	ČSN 73 6126–1
•	ŠTĚRKODRŤ fr. 0–32 mm	ŠD _A 0/32 (Gc)	150 mm	ČSN 73 6126–1
•	Celkem		min.240 mm	
4	KONSTRUKCE SJEZDŮ JE NAVRŽENA DLE TP170 KAT. LIST D2–D–1 TDZ O, PIII			
•	DLAŽBA Z BETONOVÝCH PRVKŮ	DL	80 mm	ČSN 73 6131
•	LOŽNÍ VRSTVA DDK 4/8	L	40 mm	ČSN 73 6126–1
•	ŠTĚRKODRŤ fr. 0–32 mm	ŠD _A 0/32 (Gc)	250 mm	ČSN 73 6126–1
•	Celkem		min.320 mm	

SOUŘADNICOVÝ SYSTÉM S–JTSK
VÝŠKOVÝ SYSTÉM Bpv

D POVOLENÍ STAVBY

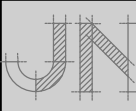 Josef Novák projekte dopravních staveb Masarykovo nám. 3a, Letovice 679 61, tel.: 776 754 849 email : novkjosef30@gmail.com	AUTORIZOVÁNO	ČÍSLO PARÉ
ODPOVĚDNÝ PROJEKTANT JOSEF NOVÁK	VYPRACOVAL JOSEF NOVÁK	
INVESTOR: Město Blansko, nám. Svobody 32/3, Blansko 678 01		
Blansko, ul. Havlíčkova Odstavné plochy, oprava zpevněných ploch u KSMB parc. č. 772/8, 1445, 229/1, k.ú. Blansko		STUPEŇ PD ZAKÁZKA FORMÁT DATUM
NÁZEV VÝKRESU VZOROVÉ PŘÍČNÉ ŘEZY	MĚŘÍTKO 1:50	POVOLENÍ STAVBY 01JN/25 6 A4 01/2025 ČÍSLO PŘÍLOHY D.1.1.2.c.