
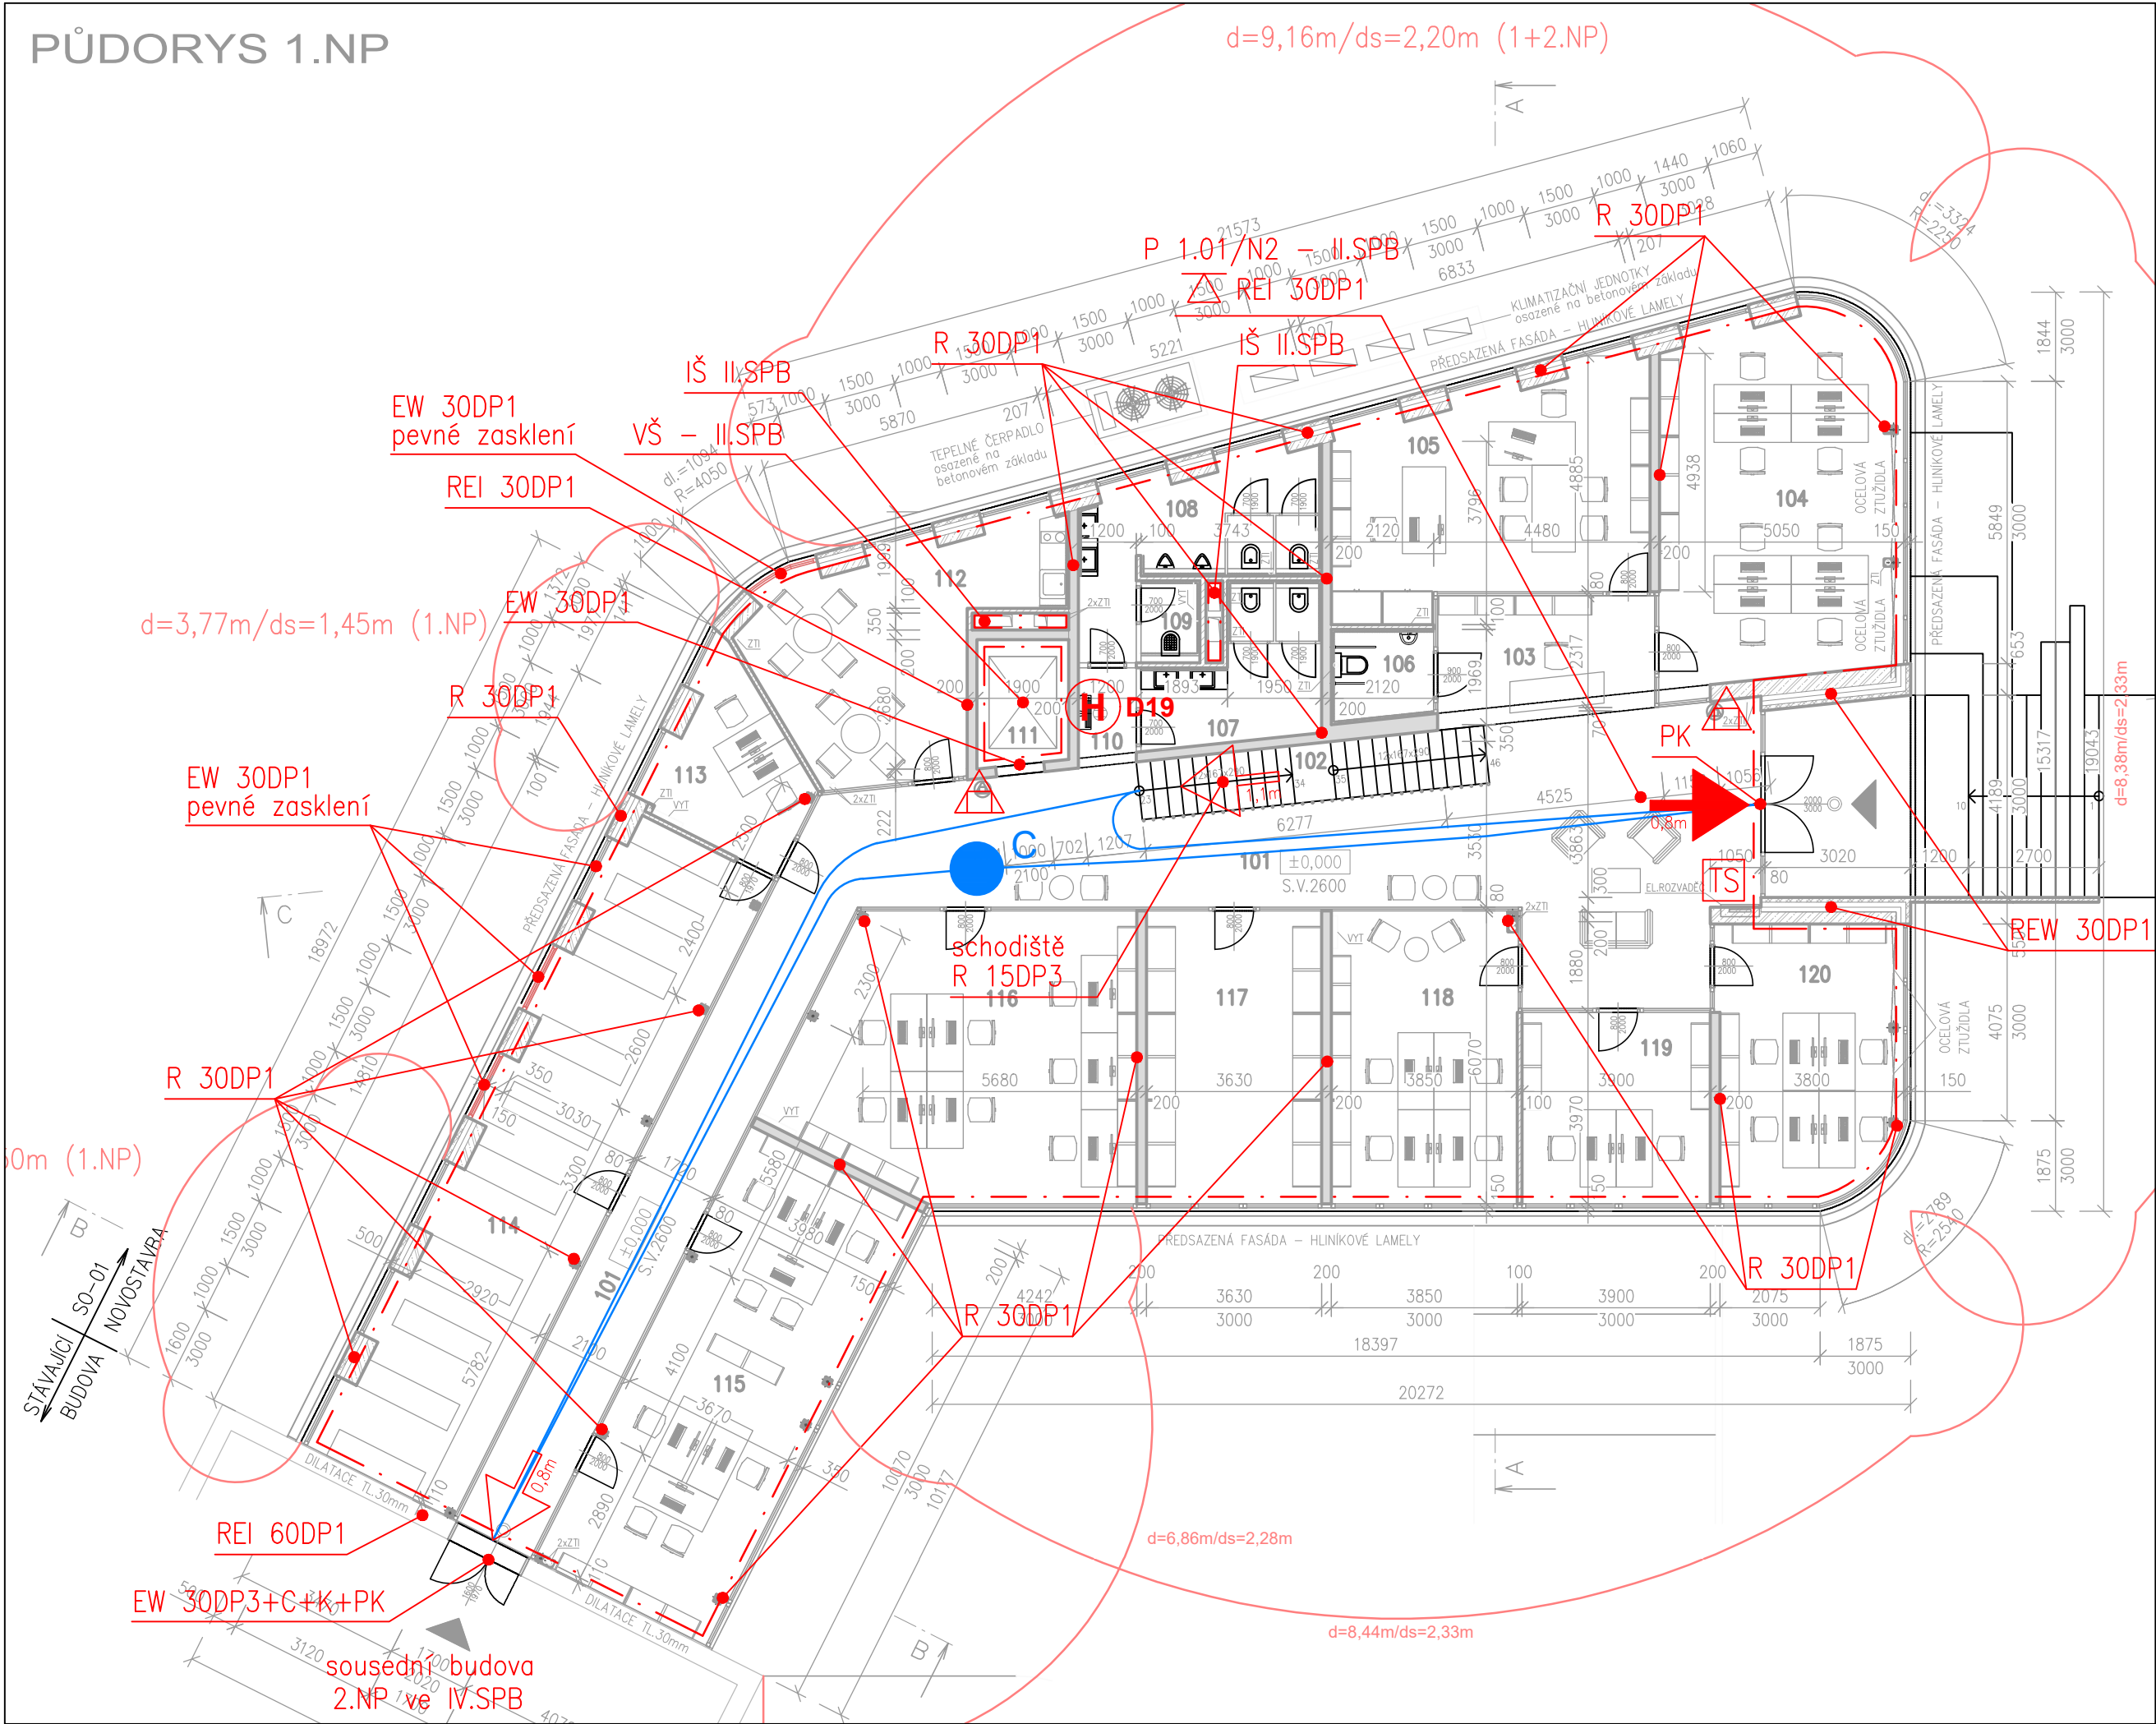


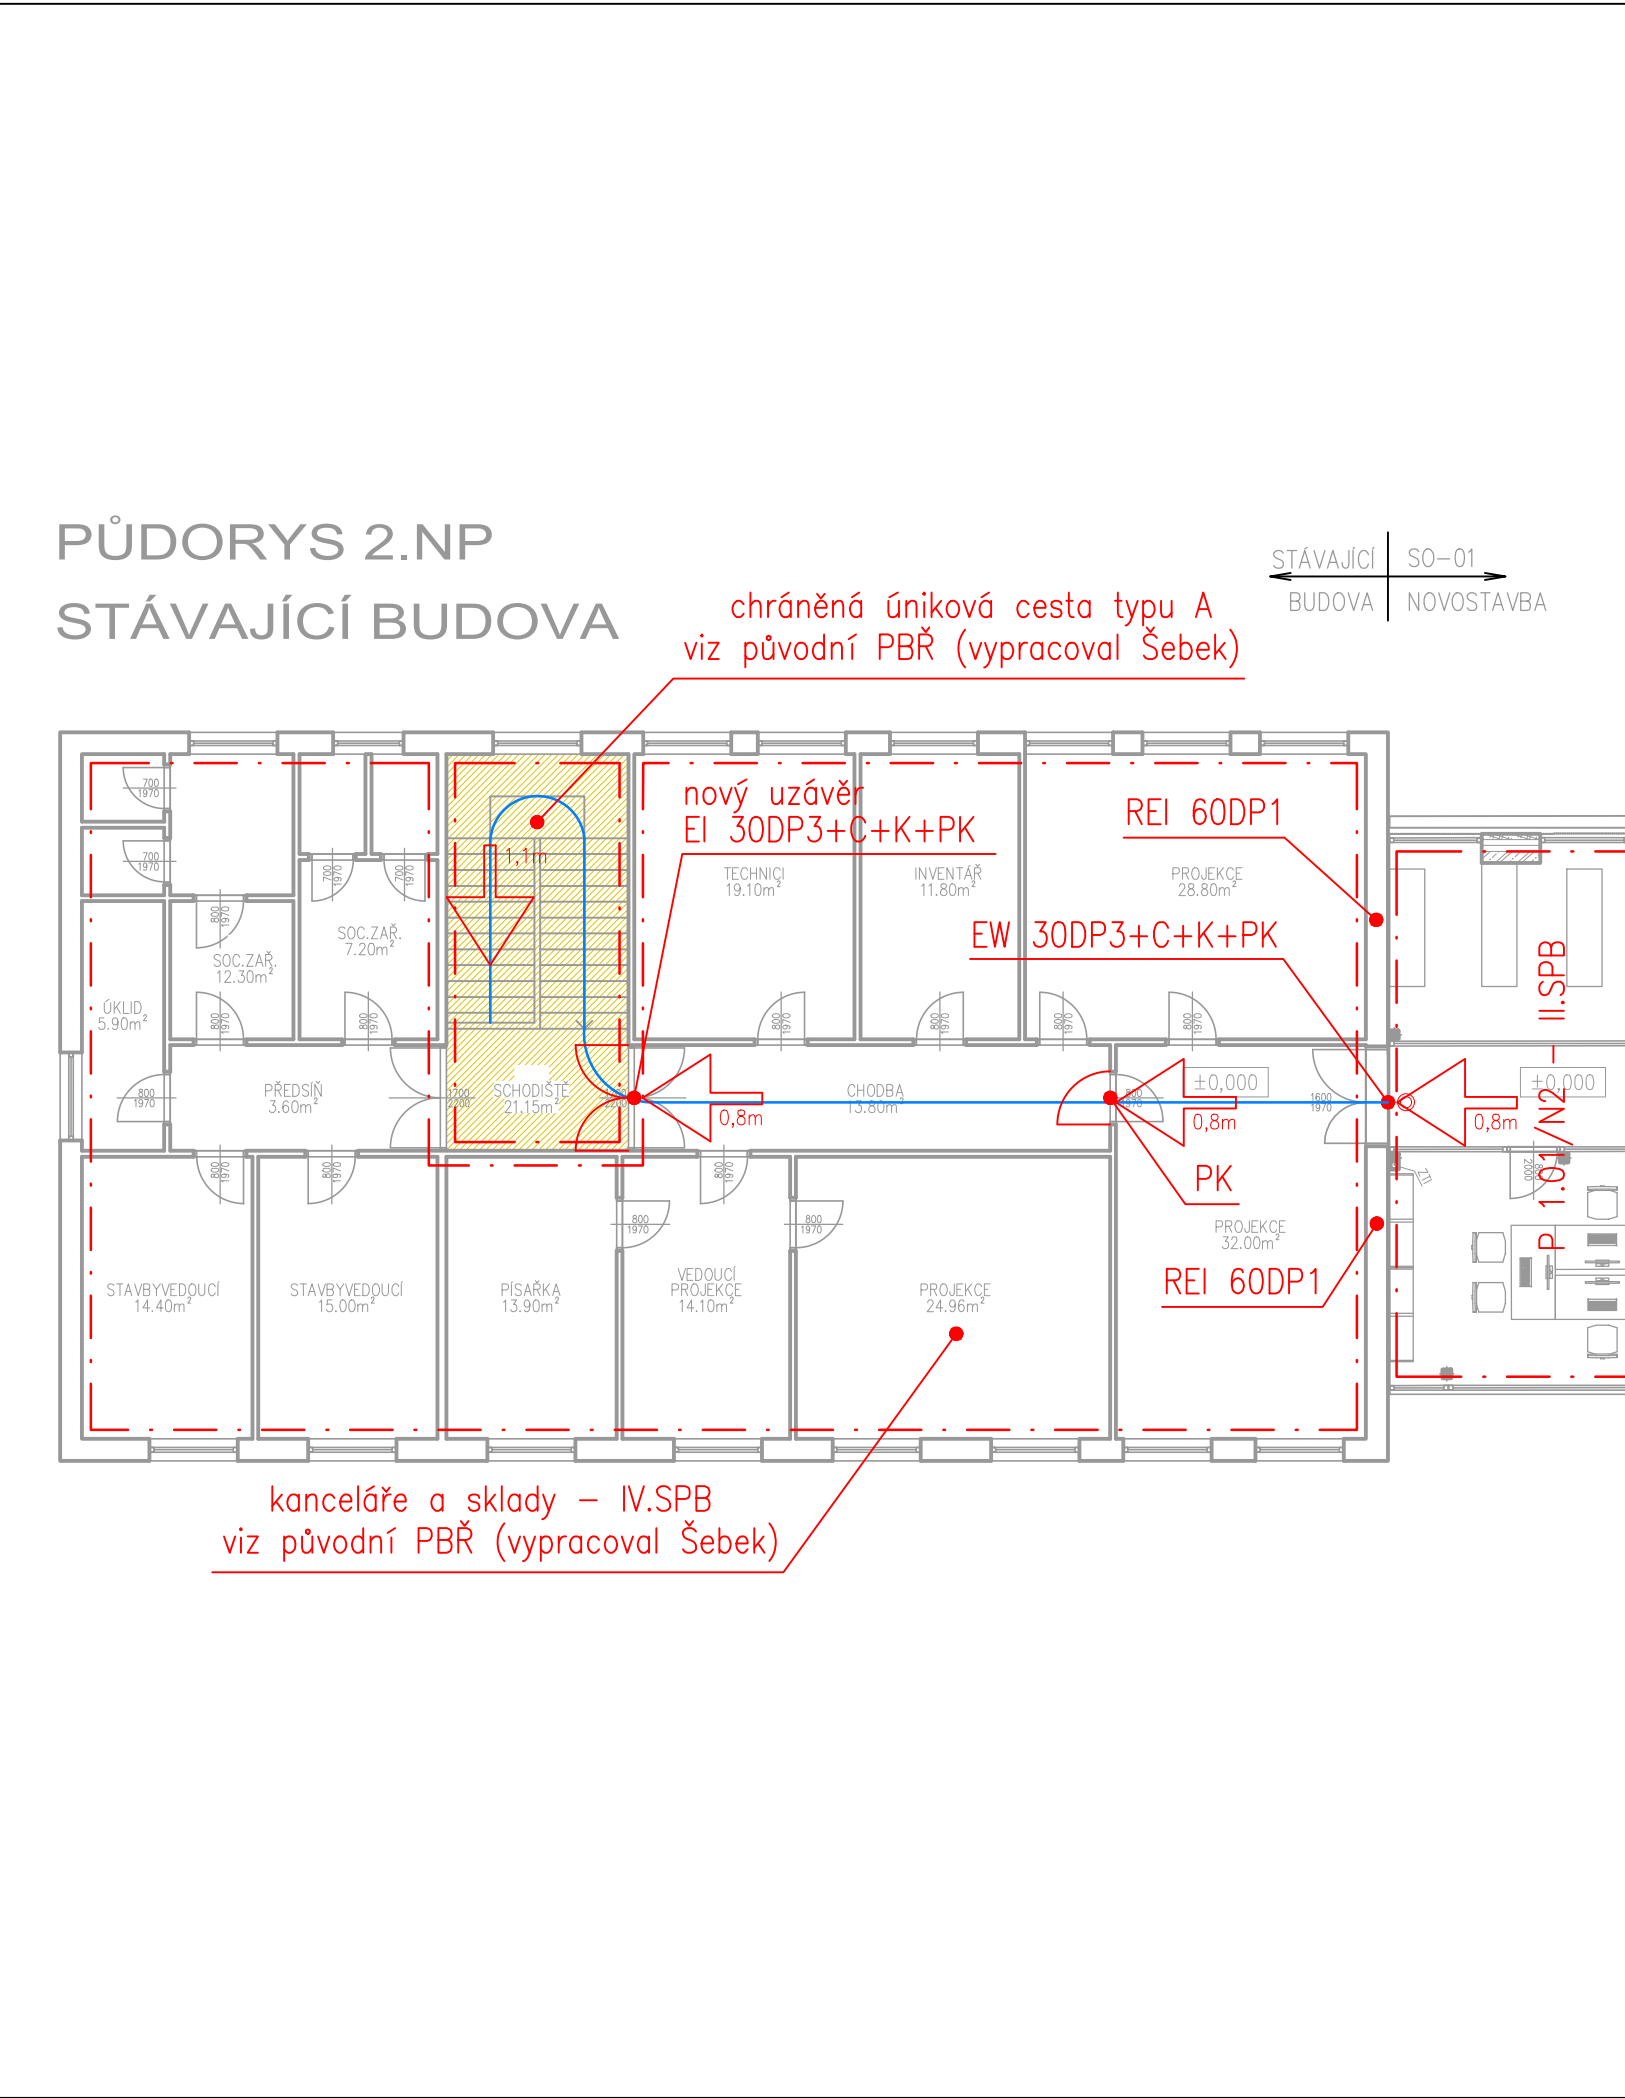

TABULKA MÍSTNOSTÍ					
OR. NÁZEV	m ²	POVRCH PODLAH	POVRCH STĚN	POVRCH STŘEŠE	POZNÁMKA
101 HALA	91,14	P2	CEMENTOVÁ STĚRKA	SAGROVÁ OMÍTKA PROSKLENÍ	POHLEDYOVÝ BETON LEVITUJÍCÍ SOK. POD.
102 SCHODIŠTĚ	8,68	P2	CEMENTOVÁ STĚRKA	SAGROVÁ OMÍTKA	POHLEDYOVÝ BETON
103 RECEPCE	11,49	P2	CEMENTOVÁ STĚRKA	PROSKLENÍ	POHLEDYOVÝ BETON LEVITUJÍCÍ SOK. POD.
104 OCTÁRNA	37,39	P2	CEMENTOVÁ STĚRKA	SAGROVÁ OMÍTKA PROSKLENÍ	POHLEDYOVÝ BETON LEVITUJÍCÍ SOK. POD.
105 VEDENÍ – SERVIS, VÝROBA	29,42	P2	CEMENTOVÁ STĚRKA	SAGROVÁ OMÍTKA PROSKLENÍ	POHLEDYOVÝ BETON LEVITUJÍCÍ SOK. POD.
106 WC OSPO	3,94	P2	CEMENTOVÁ STĚRKA	SAGROVÁ OMÍTKA PROSKLENÍ	SOK. PROSKLENÍ SV. 2500mm
107 WC ŽENY	9,29	P2	CEMENTOVÁ STĚRKA	SAGROVÁ OMÍTKA PROSKLENÍ	SOK. PROSKLENÍ SV. 2500mm
108 WC MUŽI	13,55	P2	CEMENTOVÁ STĚRKA	SAGROVÁ OMÍTKA PROSKLENÍ	SOK. PROSKLENÍ SV. 2500mm
109 OKLID	2,12	P2	CEMENTOVÁ STĚRKA	SAGROVÁ OMÍTKA PROSKLENÍ	SOK. PROSKLENÍ SV. 2500mm
110 CHODBA	2,42	P2	CEMENTOVÁ STĚRKA	SAGROVÁ OMÍTKA PROSKLENÍ	POHLEDYOVÝ BETON LEVITUJÍCÍ SOK. POD.
111 VÝTIAH + PLOŠNA	4,91	P2	CEMENTOVÁ STĚRKA	POHLEDYOVÝ BETON	STĚRKA ZA LNKOU
112 DENNÍ MÍSTNOST	24,50	P2	CEMENTOVÁ STĚRKA	SAGROVÁ OMÍTKA PROSKLENÍ	POHLEDYOVÝ BETON LEVITUJÍCÍ SOK. POD.
113 KANCELÁŘ SKLADU	9,89	P2	CEMENTOVÁ STĚRKA	SAGROVÁ OMÍTKA PROSKLENÍ	POHLEDYOVÝ BETON LEVITUJÍCÍ SOK. POD.
114 SKLAD	47,99	P2	CEMENTOVÁ STĚRKA	SAGROVÁ OMÍTKA PROSKLENÍ	POHLEDYOVÝ BETON
115 KANCELÁŘ HW + SW	39,96	P2	CEMENTOVÁ STĚRKA	SAGROVÁ OMÍTKA PROSKLENÍ	POHLEDYOVÝ BETON LEVITUJÍCÍ SOK. POD.
116 KANCELÁŘ SERVIS	40,11	P2	CEMENTOVÁ STĚRKA	SAGROVÁ OMÍTKA PROSKLENÍ	POHLEDYOVÝ BETON LEVITUJÍCÍ SOK. POD.
117 SKLAD PRK, SERVISU	22,03	P2	CEMENTOVÁ STĚRKA	SAGROVÁ OMÍTKA PROSKLENÍ	POHLEDYOVÝ BETON
118 KANCELÁŘ SERVIS	23,37	P2	CEMENTOVÁ STĚRKA	SAGROVÁ OMÍTKA PROSKLENÍ	POHLEDYOVÝ BETON LEVITUJÍCÍ SOK. POD.
119 KANCELÁŘ SERVIS	15,48	P2	CEMENTOVÁ STĚRKA	SAGROVÁ OMÍTKA PROSKLENÍ	POHLEDYOVÝ BETON LEVITUJÍCÍ SOK. POD.
120 KANCELÁŘ IT	21,29	P2	CEMENTOVÁ STĚRKA	SAGROVÁ OMÍTKA PROSKLENÍ	POHLEDYOVÝ BETON LEVITUJÍCÍ SOK. POD.

LEGENDA MATERIÁLŮ:

TL KONSTRUKCE 500mm – VSTĚVNÁ KONSTRUKCE
monolitický železobeton tl. 200mm, izolace tepelná tl. 200mm, polystyrol železobeton tl. 100mm, U=0,18 W/m²K

TL KONSTRUKCE 100mm – VNITŘNÍ PRŮČKY
černé sloupy tl. 80mm, na maltu pro tenké spáry, P8

OCELOVÉ SLoupY s S OPLÁŠTĚNÍM – DESKY

PŘEDSAZENÁ FASÁDA – BROMBÉ OCELOVÉ PROFILY
hliníkové lamely, varianta trubky

STĚRKA, BENÁTSKÝ ŠTUK

LEGENDA ZNAČEK PO :			
---	---	Hranice požárního úseku Border of fire compartment	
N 1.01 – II.SP.B		Nadzemní požární úsek v 1.NP s pořad. č. 1, III. stupeň požární bezpečnosti Number of the fire compartment - III. fire safety degree	
EW 30DP3+C		Požární uzávěr omezující šíření tepla s 30 minutovou požární odolností, konstrukce druhu DP-3, samozavírací zařízení Sort of the fire door (EW) with fire resistance (30 minutes) + door closer	
REI 45DP1		Nejnižší požadovaná požární odolnost svislé konstrukce pro mezní stavy R, E, I 45 minut, konstrukce druhu DP1 Fire resistance of the fire wall (45 minutes)	
REI 45DP1		Nejnižší požadovaná požární odolnost vodorovné konstrukce pro mezní stavy R, E, I 45 minut konstrukce druhu DP1 Fire resistance of the horizontal construction (45 minutes)	
PK		Dveře opatřené kovářím pro nouzové otevření dveří klíky (např. paniková klíka dle ČSN EN 179) Emergency exit devices operated by lever handle	
△		Přenosný hasicí přístroj práškový Powder portable fire extinguisher	
△		Přenosný hasicí přístroj sněhový Carbon dioxide portable fire extinguisher	
→		Směr úniku (minimální šířka únikové cesty) Direction of escape (minimum width of escape route)	
→		Únikový východ (minimální šířka únikového východu) Emergency exit (minimum width of emergency exit)	
→		Úniková cesta Escape route	
H 019		Vnitřní hadicový systém (vnitřní hydrant) D19, délka hadice 30m Hydrant system, D19, hose length 30m	
H 025		Vnitřní hadicový systém (vnitřní hydrant) D25, délka hadice 30m Hydrant system, D25, hose length 30m	
---		Hranice požárně nebezpečného prostoru Border of fire risk area	
d=2,50m/ds=1,00m		Odstupová vzdálenost (v přímém směru / do stran na okraji) Fire risk distance (straight distance / distance to sides)	
TS		TOTAL STOP Total stop	
↗		Požadovaný směr otevírání dveří Required direction of door opening	

Zodpovědný pr.	Ing. Jakub Volný		
Vypracoval	Ing. Jakub Volný		
Kontroloval	Ing. Jakub Volný		
Hlavní projektant	BKN, spol. s.r.o.		
Stavebník	TELMAX, s.r.o.		
Místo stavby	Jirásková 154, 566 01 Vysoké Mýto	Formát	297x950
Stavba	Administrativní budovy Telmax Vysoké Mýto	Datum	11/2023
Část PD	D.1.3 POŽÁRNĚ BEZPEČNOSTNÍ ŘEŠENÍ	Druh dok.	DŮR+DSP dodatek 1
Název	Půdorys 1.NP	Měřítka	Číslo výkresu
		schéma	D.1.3.2