


PŮDORYS 2.NP

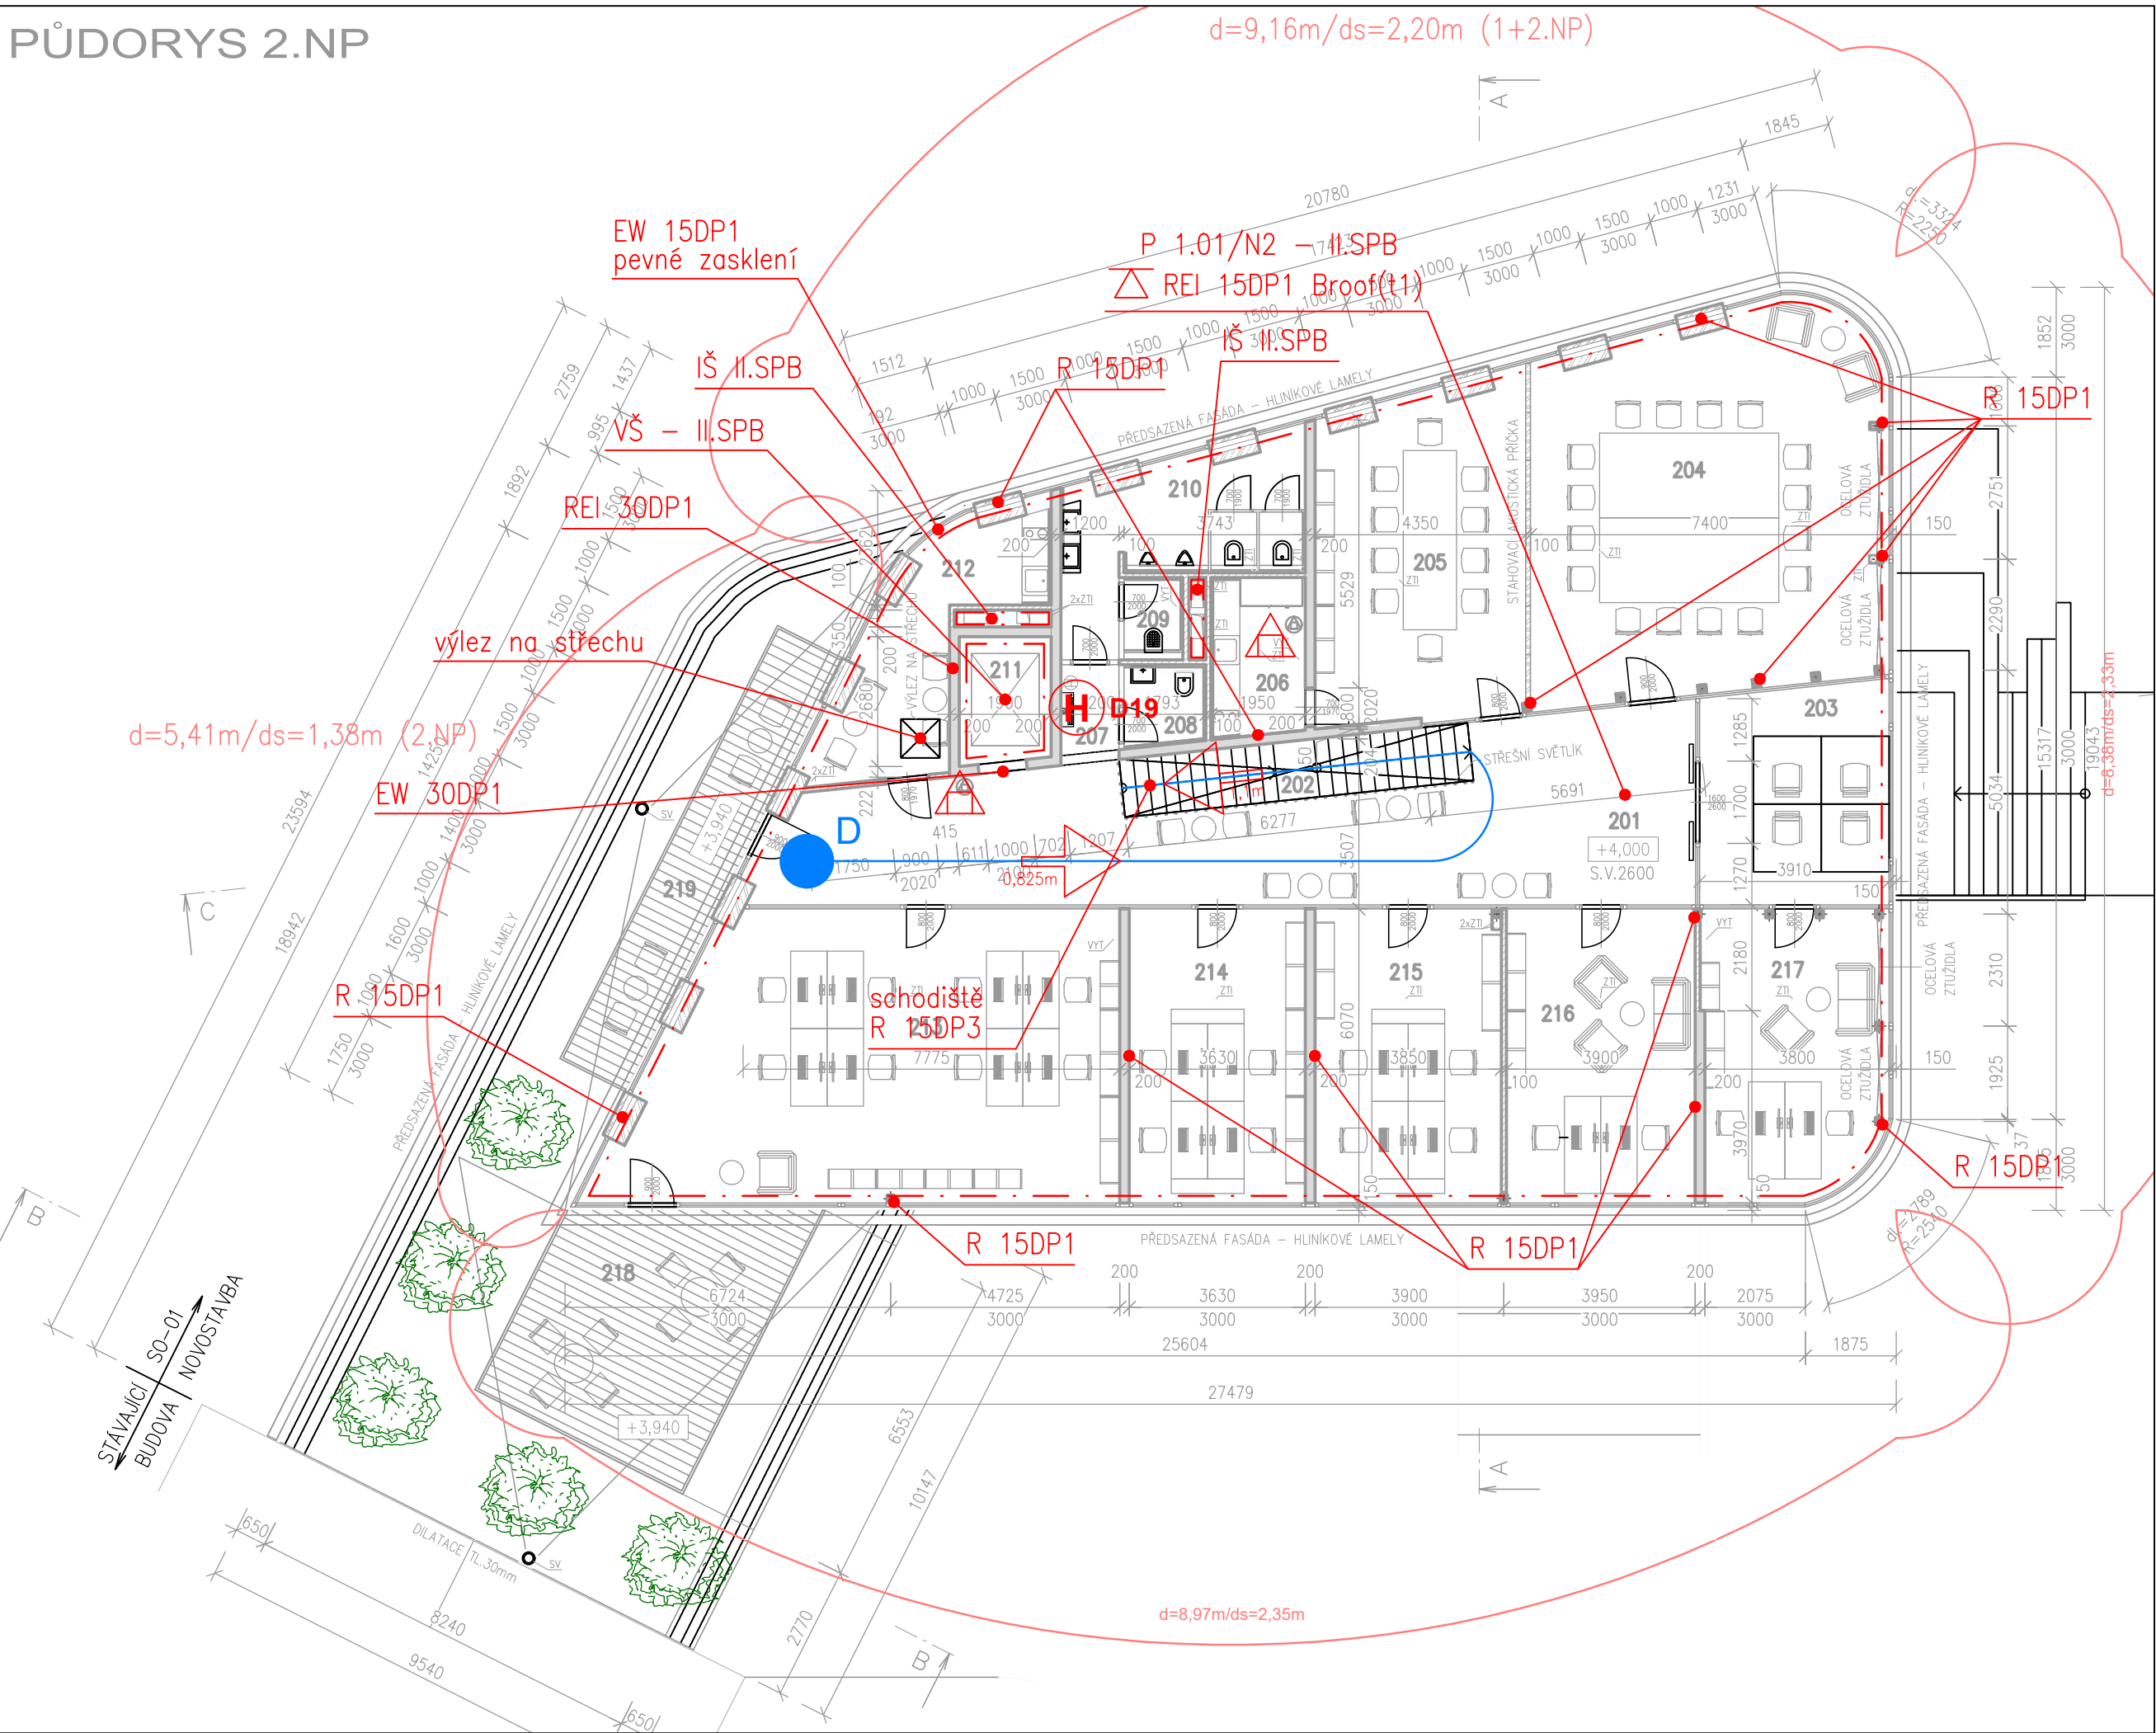

TABULKA MÍSTNOSTÍ


ČÍSLO	NÁZEV	m²	PLOCHA PODLAHI	PLOCHA STĚNY	PLOCHA STŘEŠNÍ	POZNÁMKA
201	HALA	53,28	P3	CEMENTOVÁ STĚRKA	POHLEDYVÝ BETON	POHLEDYVÝ BETON
202	SCHODIŠTĚ	8,68	P3	CEMENTOVÁ STĚRKA	SADROVÁ OMÍTKA	POHLEDYVÝ BETON
203	HALA	17,47	P3	CEMENTOVÁ STĚRKA	POHLEDYVÝ BETON	POHLEDYVÝ BETON
204	ZASEDACÍ MÍSTNOST 1	55,67	P3	CEMENTOVÁ STĚRKA	SADROVÁ OMÍTKA	POHLEDYVÝ BETON
205	ZASEDACÍ MÍSTNOST 2	28,85	P3	CEMENTOVÁ STĚRKA	POHLEDYVÝ BETON	POHLEDYVÝ BETON
206	KUCHYŇKA	6,34	P3	CEMENTOVÁ STĚRKA	SADROVÁ OMÍTKA	POHLEDYVÝ BETON
207	CHODBA	2,42	P3	CEMENTOVÁ STĚRKA	SADROVÁ OMÍTKA	POHLEDYVÝ BETON
208	WC ŽENY	2,80	P3	CEMENTOVÁ STĚRKA	SADROVÁ OMÍTKA	POHLEDYVÝ BETON
209	OKLID	2,12	P3	CEMENTOVÁ STĚRKA	SADROVÁ OMÍTKA	POHLEDYVÝ BETON
210	WC MUŽI	13,55	P3	CEMENTOVÁ STĚRKA	SADROVÁ OMÍTKA	POHLEDYVÝ BETON
211	VÝTAH + PLOŠNA	4,90	P3	CEMENTOVÁ STĚRKA	POHLEDYVÝ BETON	POHLEDYVÝ BETON
212	DEJNÍ MÍSTNOST	15,02	P3	CEMENTOVÁ STĚRKA	POHLEDYVÝ BETON	POHLEDYVÝ BETON
213	KANCELÁŘ IMPLEMENTACE	57,83	P3	CEMENTOVÁ STĚRKA	SADROVÁ OMÍTKA	POHLEDYVÝ BETON
214	KANCELÁŘ VÝVOJ 2	22,03	P3	CEMENTOVÁ STĚRKA	SADROVÁ OMÍTKA	POHLEDYVÝ BETON
215	KANCELÁŘ VÝVOJ 1	23,37	P3	CEMENTOVÁ STĚRKA	SADROVÁ OMÍTKA	POHLEDYVÝ BETON
216	KANCELÁŘ VEDENÍ 1	23,67	P3	CEMENTOVÁ STĚRKA	SADROVÁ OMÍTKA	POHLEDYVÝ BETON
217	KANCELÁŘ VEDENÍ 2	22,30	P3	CEMENTOVÁ STĚRKA	SADROVÁ OMÍTKA	POHLEDYVÝ BETON
218	LETNÍ TERASA 1	25,67	S3	DŘEVĚNÁ PRKNA		
219	LETNÍ TERASA 2	15,00	S3	DŘEVĚNÁ PRKNA		

LEGENDA MATERIÁLŮ:

- TL KONSTRUKCE 500mm – VŘSTVENÁ KONSTRUKCE
monolitický železobeton tl. 200mm, izolace tl. 20mm,
pohledový železobeton tl. 100mm, U=0,18 W/m²K
- ŽELEZOBETONOVÉ NOSNÉ KONSTRUKCE
monolitický železobeton, podrobnosti viz D.1.1.2 stavebně konstrukční část
- TL KONSTRUKCE 100mm – VNITŘNÍ PRŮČKY
cihelné bloky tl. 80mm, na maltu pro tenké spáry, P8
- OCELOVÉ SLOUPY a S OPLÁŠTĚNÍM – DESKY
- STAVOVACÍ AKUSTICKÁ PŘÍČKA
výška modulu 2600 mm, materiál – konstrukce z hliníkových dílců, profilů
- PŘEDSAZENÁ FASÁDA – DŘEVNÉ OCELOVÉ PROFILY
hliníkové lamely, varianta trubky
- STĚRKA, BENÁTSKÝ ŠTUK

LEGENDA ZNAČEK PO :

- Hranice požárního úseku
Border of fire compartment
- N 1.01 – III.SPB Nadzemní požární úsek v 1.NP
s pořad. č. 1, III. stupeň požární bezpečnosti
Number of the fire compartment - III. fire safety degree
- EW 30DP3+C Požární uzávěr omezující šíření tepla s 30 minutovou
požární odolností, konstrukce druhu DP3,
samozavírací zařízení
Sort of the fire door (EW) with fire resistance (30 minutes) + door closer
- REI 4SDP1 Nejmenší požadovaná požární odolnost svíslé
konstrukce pro mezní stavy R, E, I 45 minut,
konstrukce druhu DP1
Fire resistence of the fire wall (45 minutes)
- REI 4SDP1 Nejmenší požadovaná požární odolnost vodorovné
konstrukce pro mezní stavy R, E, I 45 minut
konstrukce druhu DP1
Fire resistence of the horizontal construction (45 minutes)
- PK Dveře opatřené kováním pro nouzové otevření dveří
klikou (např. paniková klika dle ČSN EN 179)
Emergency exit devices operated by lever handle
- △ Přenosný hasicí přístroj práškový
Powder portable fire extinguisher
- △ Přenosný hasicí přístroj sněhový
Carbon dioxide portable fire extinguisher
- Směr úniku (minimální šířka únikové cesty)
Direction of escape (minimum width of escape route)
- Únikový východ (minimální šířka únikového východu)
Emergency exit (minimum width of emergency exit)
- Úniková cesta
Escape route
- (H) D19 Vnitřní hadicový systém (vnitřní hydrant) D19, délka hadice 30m
Hydrant system, D19, hose length 30m
- (H) D25 Vnitřní hadicový systém (vnitřní hydrant) D25, délka hadice 30m
Hydrant system, D25, hose length 30m
- Hranice požární nebezpečného prostoru
Border of fire risk area
- d=2,50m/ds=1,00m Odstupová vzdálenost (v přímém směru / do stran na okraji)
Fire risk distance (straight distance / distance to sides)
- TS TOTAL STOP
Total stop
- ↗ Požadovaný směr otevírání dveří
Required direction of door opening.

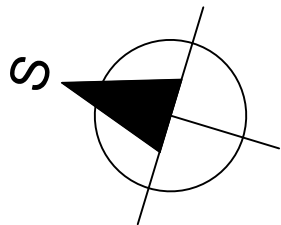

Zodpovědný pr.	Ing. Jakub Volný		BF PRO CZ, s.r.o. Borovského 830/22 734 01 Karviná Tel: 602 533 174 E-mail: bfpro@bfpro.cz Web: www.bfpro.cz	
Vypracoval	Ing. Jakub Volný			
Kontroloval	Ing. Jakub Volný			
Hlavní projektant	BKN, spol. s.r.o.			
Stavebník	TELMAX, s.r.o.			
Místo stavby	Jirásková 154, 566 01 Vysoké Mýto		Formát	297x580
Stavba	Administrativní budovy Telmax Vysoké Mýto		Datum	11/2023
Část PD	D.1.3 POŽÁRNĚ BEZPEČNOSTNÍ ŘEŠENÍ		Druh dok.	DŮR+DSP dodatek 1
			Arch. číslo	23006
Název	Půdorys 2.NP		Měřítko	Číslo výkresu
			schéma	D.1.3.3