


PŮDORYS 1.NP

STÁVAJÍCÍ BUDOVA


chráněná úniková cesta typu A
viz příloha PRB (vypracoval Šabek)

STÁVAJÍCÍ BUDOVA

NOVOSTAVBA

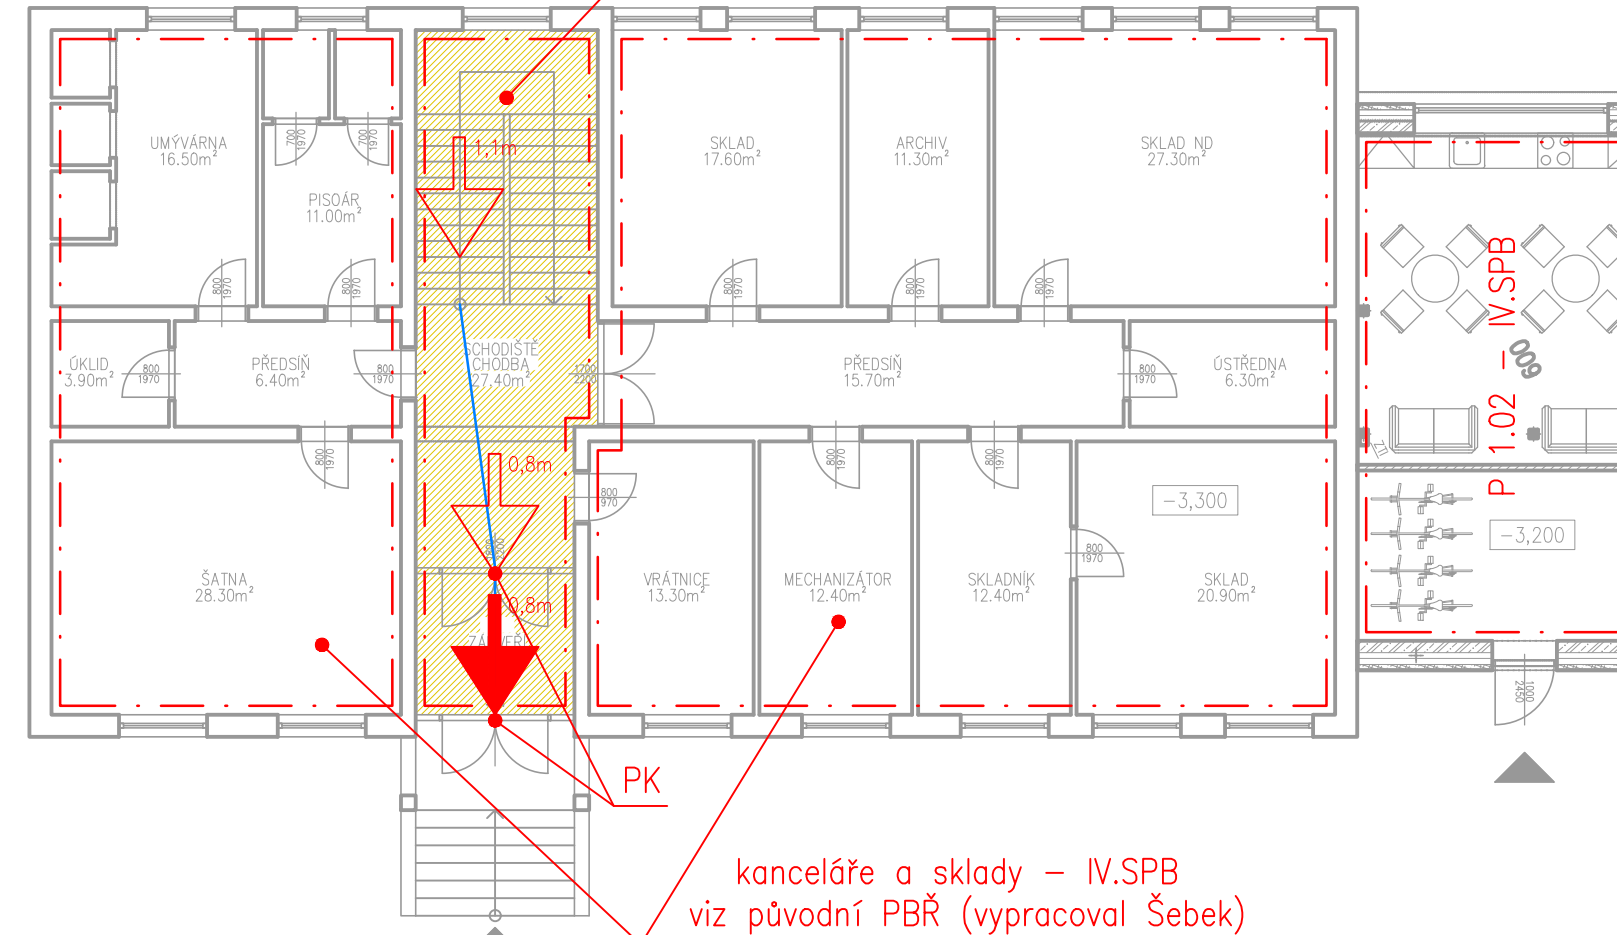

PŪDORYS 1.PP

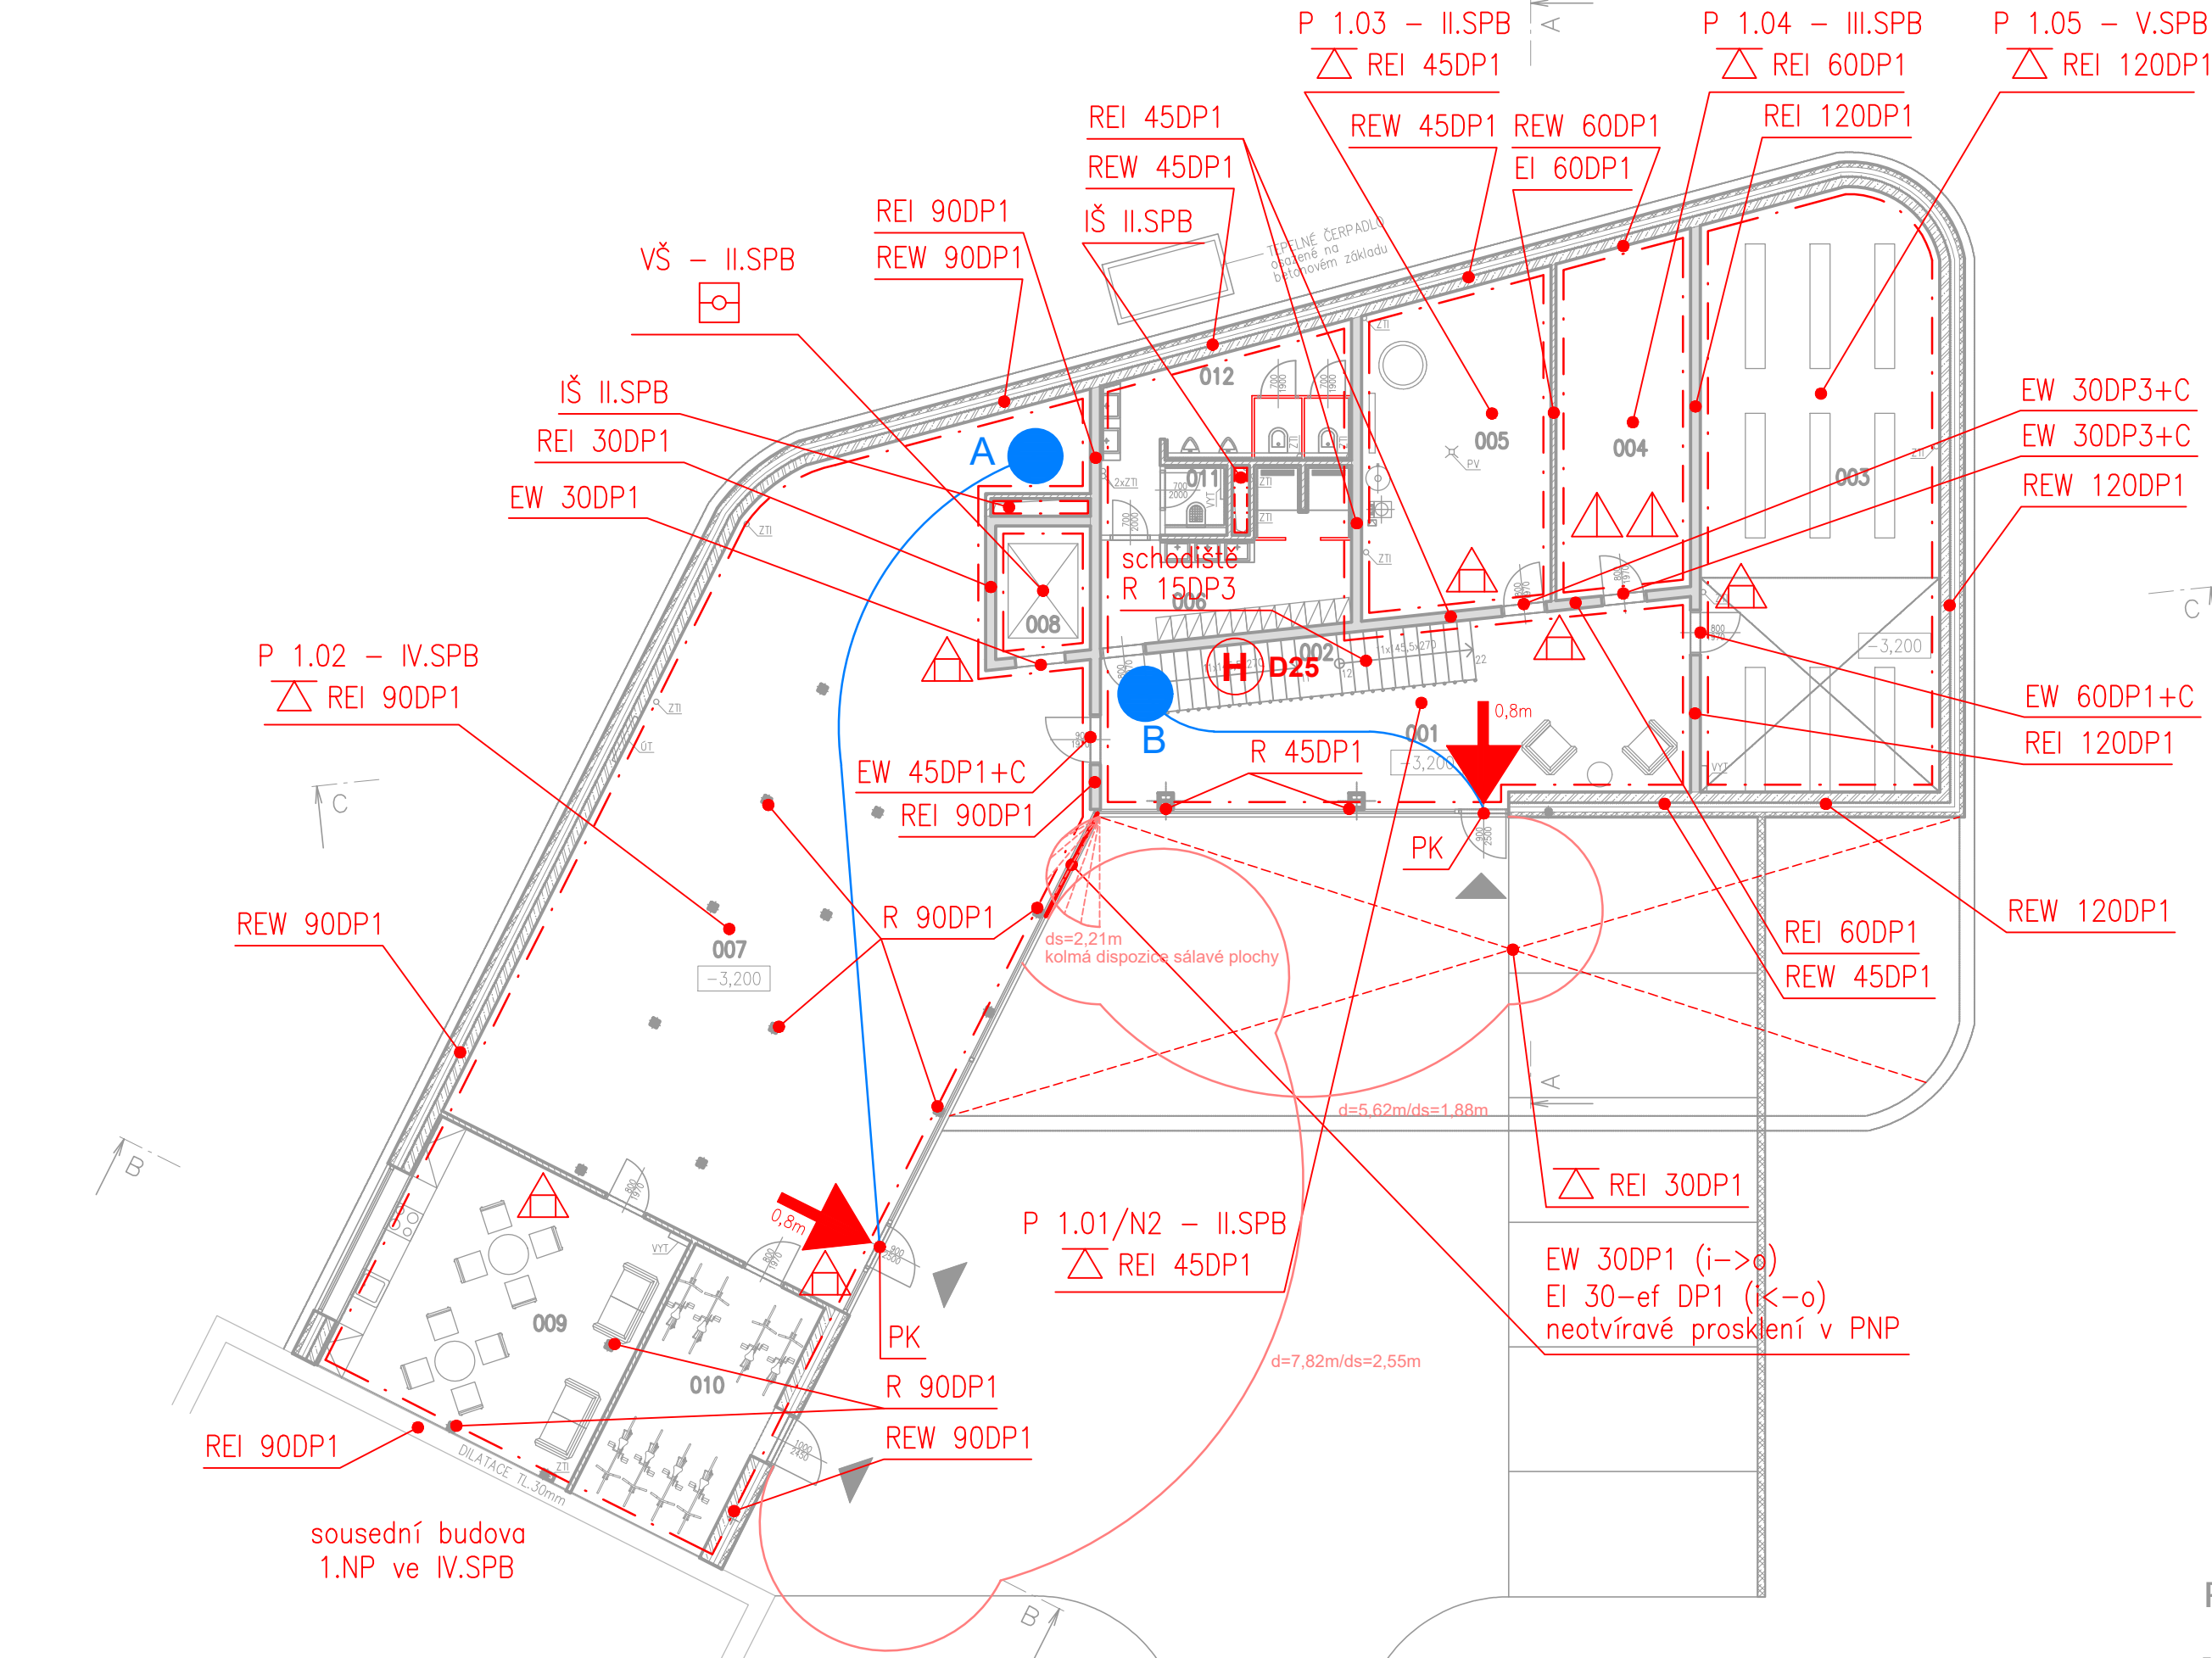

TABULKA MÍSTNOSTÍ

QZN	MALE	m ²	POVRCH PODLAHY	POVRCH STĚRY	POVRCH STĚRY	POVRCH STĚRY	POZNÁMKA
001	HALA	34,46	PI	CEMENTOVÁ STĚRA	SGRADOVÁ OMITKA PROSLÉN	POKROVĚVÝ BETON	
002	SKOPOŠTĚ	7,50	PI	CEMENTOVÁ STĚRA	SGRADOVÁ OMITKA	POKROVĚVÝ BETON	
003	ARBOŘ	56,47	PI	CEMENTOVÁ STĚRA	SGRADOVÁ OMITKA	POKROVĚVÝ BETON SK. POVLÉ	
004	SKLAD + ŠERER	18,83	PI	CEMENTOVÁ STĚRA	SGRADOVÁ OMITKA	POKROVĚVÝ BETON	
005	TECHNICKÁ MÍSTNOST	24,43	PI	CEMENTOVÁ STĚRA	SGRADOVÁ OMITKA	POKROVĚVÝ BETON	
006	ŠATNA, HYGIENICKÝ ZÁJEM	72,48	PI	CEMENTOVÁ STĚRA	SGRADOVÁ OMITKA PROSLÉN	SK. POVLÉH SV. 250mm	STĚRA v1800-2400mm
007	SKLAD, EXPEDICE	13,62	PI	CEMENTOVÁ STĚRA	SGRADOVÁ OMITKA PROSLÉN	POKROVĚVÝ BETON	
008	VÝTAH, PLOŠINA	4,91	PI	CEMENTOVÁ STĚRA	SGRADOVÁ OMITKA		
009	DEKOR. MÍSTNOST	31,28	PI	CEMENTOVÁ STĚRA	SGRADOVÁ OMITKA	POKROVĚVÝ BETON	STĚRA ZA LUKOU v1000mm
010	KOLÁRNA	16,54	PI	CEMENTOVÁ STĚRA	SGRADOVÁ OMITKA	POKROVĚVÝ BETON	
011	KUCHOVÁ MÍSTNOST	17,41	PI	CEMENTOVÁ STĚRA	SGRADOVÁ OMITKA	SK. POVLÉH SV. 250mm	STĚRA v1800mm
012	WC	12,11	PI	CEMENTOVÁ STĚRA	SGRADOVÁ OMITKA	SK. POVLÉH SV. 250mm	STĚRA v1000mm

LEGENDA MATERIÁLŮ:

 **TL KONSTRUKCE 500mm – VESTUŠNÁ KONSTRUKCE**
monolitický železobeton tl. 200mm, izolace tepelně izolační a ml. nosivostní (extrudovaný polystyren) tl. 200mm, hydroizolace spojitá stěby, pohledový železobeton tl. 100mm, $\alpha=0,18 \text{ W/m}^2\text{K}$

 **TL KONSTRUKCE 500mm – VESTUŠNÁ KONSTRUKCE**
monolitický železobeton tl. 200mm, izolace tepelně izolační tl. 200mm, pohledový železobeton tl. 100mm, $\alpha=0,18 \text{ W/m}^2\text{K}$

 **ŽELEZOBETONOVÉ NOSNÉ KONSTRUKCE**
monolitický železobeton, podrobnosti viz D.1.1.2 stavební konstrukční řada

 **TL KONSTRUKCE 100mm – VĚTRNÁ PRŮHY**
chladit bloky tl. 80mm, na mletu pro tenké spáry, P8


 **TL KONSTRUKCE 100mm – VĚTRNÉ PRŮHY STĚNA**
monolitický železobeton

 **ODCÍLOVÉ SLOUPY S S OPLÁŠENÍM – DESKY** _____

STĚNA, BÉNATSKÝ STUP

LEGENDA ZNAČEK PO :

- | | |
|----------------------|--|
| | <p>Hranice požárního úseku
Border of fire compartment</p> |
| <p>1.01 – II-SPB</p> | <p>Nadzemní požární úsek v 1.NP
s požad. č. 1, III, stůpň požární bezpečnosti
Number of the fire compartment - III, fire safety degree</p> |
| <p>EW 30DP3+C</p> | <p>Požární uzavřer omezení šíření tepla s 30 minutovou
požární odolností, konstrukce druhu DP3,
samozavírací zařízení
Sort of the fire door (EW) with fire resistance (30 minutes) + door closer</p> |
| <p>REI 45DP1</p> | <p>Nejnižší požadovaná požární odolnost svale
konstrukce pro mezní slavy R, E, 15 minut,
konstrukce druhu DP1
Fire resistance of the fire wall (45 minutes)</p> |
| <p>REI 45DP1</p> | <p>Nejnižší požadovaná požární odolnost vodovorné
konstrukce pro mezní slavy R, E, 15 minut,
konstrukce druhu DP1
Fire resistance of the horizontal construction (45 minutes)</p> |
| <p>PK</p> | <p>Dveře opatřené klikou pro nouzové otevření dveří
klikou (např. paníková klíčka dle ČSN EN 179)
Emergency exit devices operated by lever handle</p> |
| <p>△</p> | <p>Přenosný hasicí přístroj práškový
Powder portable fire extinguisher</p> |
| <p>△</p> | <p>Přenosný hasicí přístroj sněhový
Carbon dioxide portable fire extinguisher</p> |
| <p>→
0,5m</p> | <p>Směr úniku (minimální šířka únikové cesty)
Direction of escape (minimum width of escape route)</p> |
| <p>→
0,5m</p> | <p>Únikový východ (minimální šířka únikového východu)
Emergency exit (minimum width of emergency exit)</p> |
| <p>→
0,5m</p> | <p>Úniková cesta
Escape route</p> |
| <p>H D19</p> | <p>Vnitřní hadicový systém (vnitřní hydrant) D19, délka hadice 30m
Hydrant system, D19, hose length 30m</p> |
| <p>H D25</p> | <p>Vnitřní hadicový systém (vnitřní hydrant) D25, délka hadice 30m
Hydrant system, D25, hose length 30m</p> |
| <p>—</p> | <p>Hranice požárně nebezpečného prostoru
Border of fire risk area</p> |
| <p>—</p> | <p>Odstupová vzdálenost (v přímém směru / do stran na okraji)
Total stop
Total stop
Požadovaný směr otevření dveří
Required direction of door opening</p> |

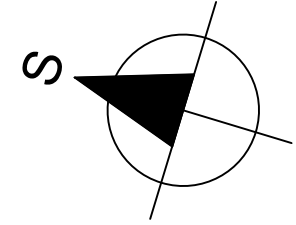

Zodpovědný pr.	Ing. Jakub Volný		BF PRO CZ, s.r.o.	
Vypracoval	Ing. Jakub Volný		Borovského 830/22	
Kontroloval	Ing. Jakub Volný		734 01 Karviná	
Hlavní projektant	BKN, spol. s.r.o.		Tel: 602 533 174	
Stavebník	TELMAX, s.r.o.		E-mail: bfp@bfpro.cz	
Místo stavby	Jirásková 154, 566 01 Vysoké Mýto		Formát	297x950
Stavba	Administrativní budovy Telmax Vysoké Mýto		Datum	03/2023
Část PD	D.1.3 POŽÁRNĚ BEZPEČNOSTNÍ ŘEŠENÍ		Druh dok.	DÚR+DSP
			Arch. číslo	23006
Název	Půdorys 1.PP		Měřítko	Číslo výkresu
			schéma	D.1.3.1