



PŮDORYS 2.NP

STÁVAJÍCÍ BUDOVA

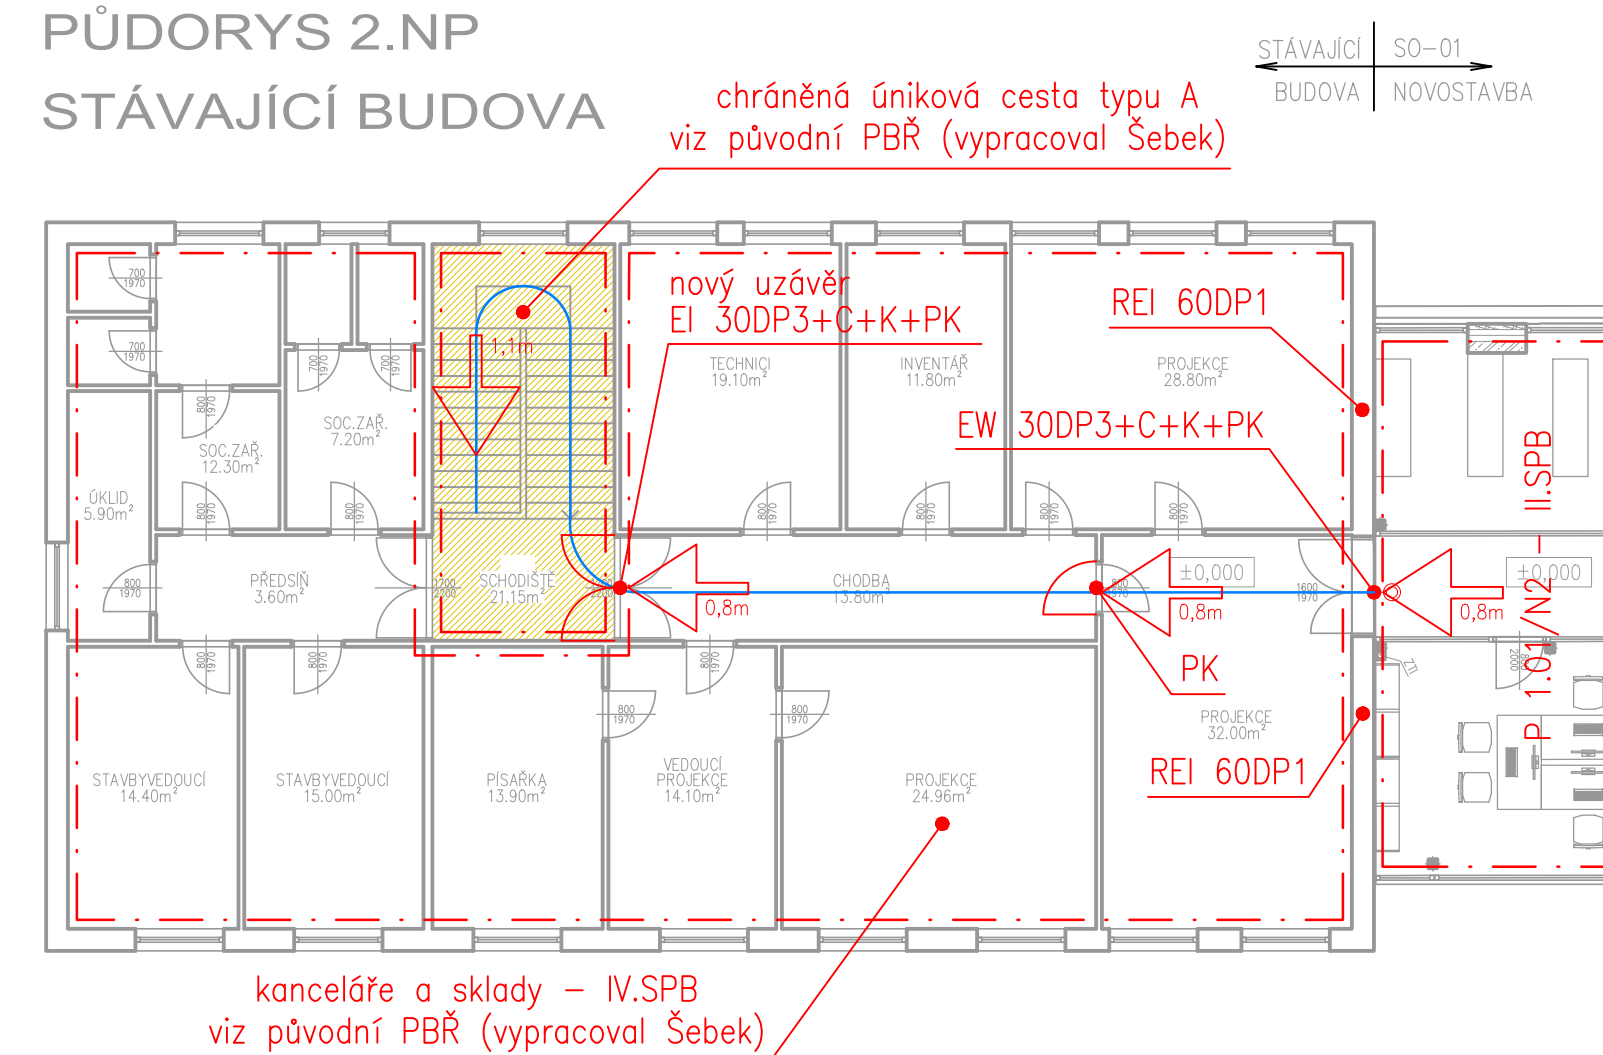

PŪDORYS 1.NP

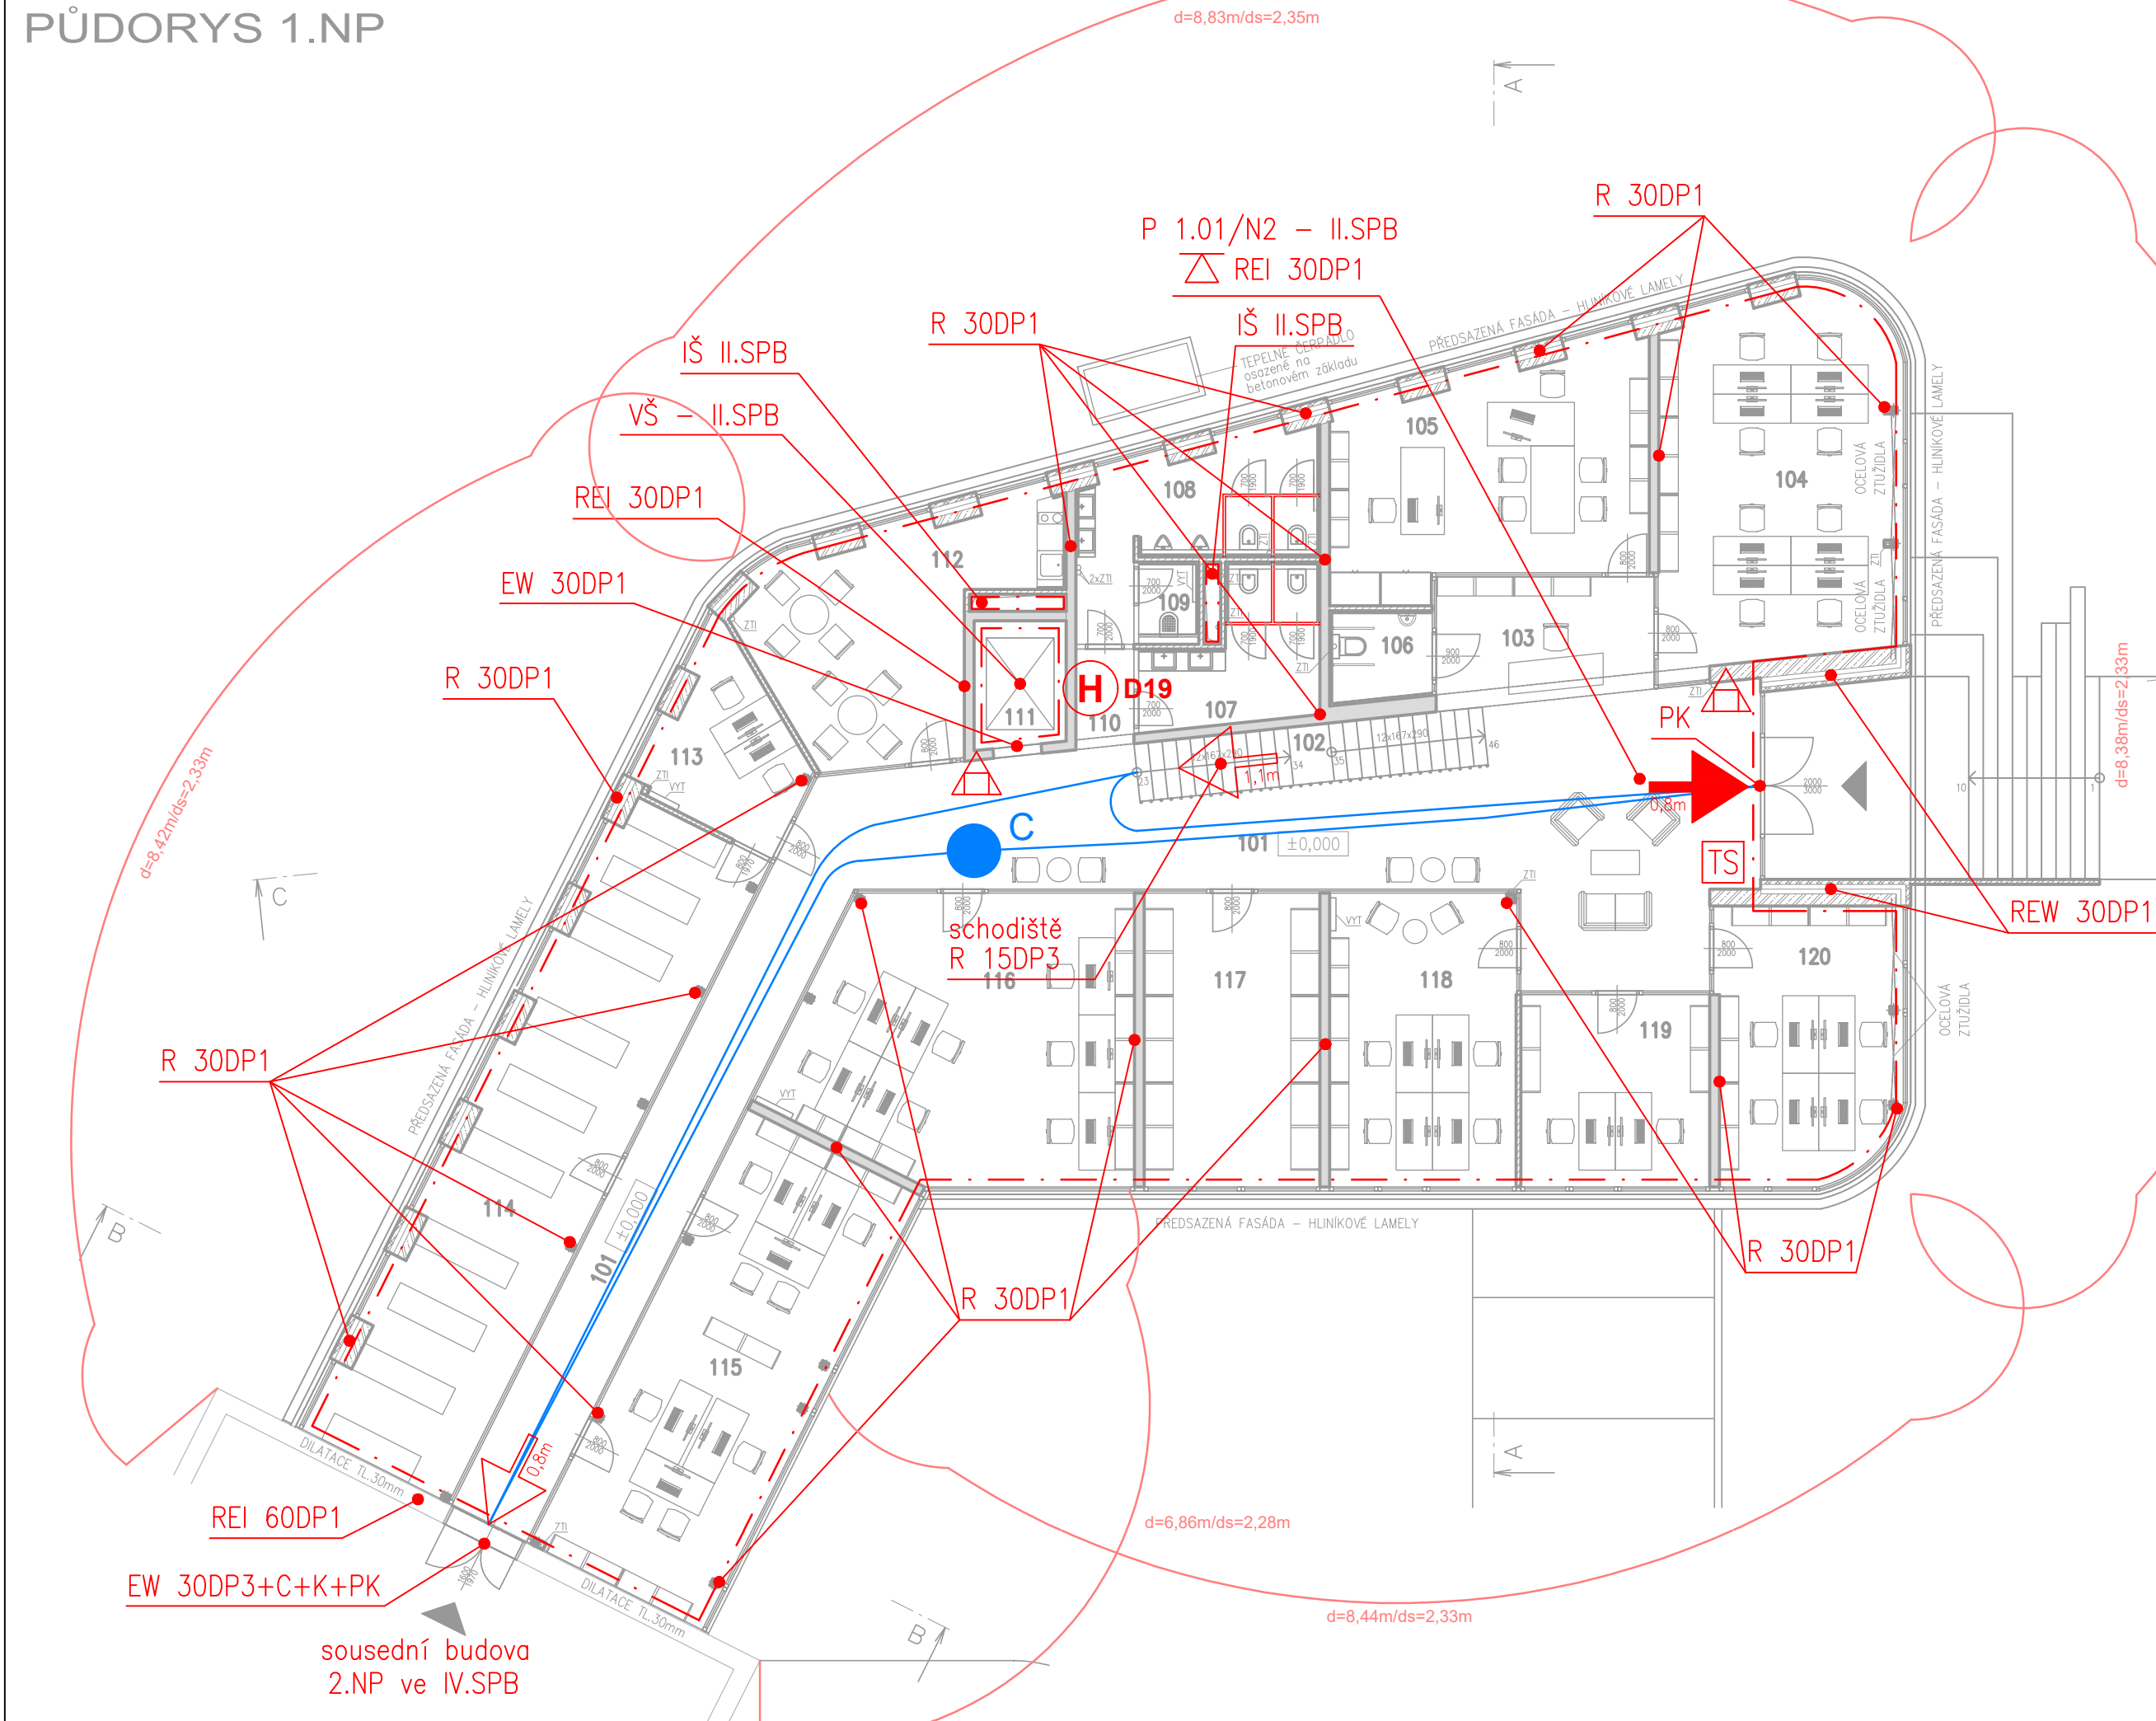

TABULKA MÍSTNOSTÍ

ČÍSLO	NÁZEV	PRŮMĚR	POVĚRCHOVÝ POKRYV	POVĚRCHOVÝ STŘIŠTÍ	POVĚRCHOVÝ STŘIŠTÍ	POZNÁMKA
101	HÁLA	9,14	P2	CEMENTOVÁ STĚNA	SÁDKOVÁ OMÍTKA	POVĚRCHOVÝ BETON VĚTŠÍCE SEK. POD.
102	RECEPCIE	8,68	P2	CEMENTOVÁ STĚNA	SÁDKOVÁ OMÍTKA	POVĚRCHOVÝ BETON
103	ŠKOLNÍCE	11,69	P2	CEMENTOVÁ STĚNA	PROSTŘEDÍ	POVĚRCHOVÝ BETON VĚTŠÍCE SEK. POD.
104	VEŠNÍ	37,39	P2	CEMENTOVÁ STĚNA	SÁDKOVÁ OMÍTKA	POVĚRCHOVÝ BETON VĚTŠÍCE SEK. POD.
105	ODĚVNÁ - ŠERMS, VÝROBA	29,42	P2	CEMENTOVÁ STĚNA	SÁDKOVÁ OMÍTKA	POVĚRCHOVÝ BETON VĚTŠÍCE SEK. POD.
106	WC OSPO	3,94	P2	CEMENTOVÁ STĚNA	PROSTŘEDÍ	POVĚRCHOVÝ BETON SV. 200mm
107	WC ŽENY	3,94	P2	CEMENTOVÁ STĚNA	SÁDKOVÁ OMÍTKA	POVĚRCHOVÝ BETON SV. 200mm
108	WC MUŽ	3,94	P2	CEMENTOVÁ STĚNA	PROSTŘEDÍ	POVĚRCHOVÝ BETON SV. 200mm
109	SKLAD	11,65	P2	CEMENTOVÁ STĚNA	SÁDKOVÁ OMÍTKA	POVĚRCHOVÝ BETON VĚTŠÍCE SEK. POD.
110	CHODBA	2,12	P2	CEMENTOVÁ STĚNA	SÁDKOVÁ OMÍTKA	POVĚRCHOVÝ BETON VĚTŠÍCE SEK. POD.
111	VÝTĚH + PLOŠINA	4,91	P2	CEMENTOVÁ STĚNA	POVĚRCHOVÝ BETON	
112	DEMNĚ MÍSTNOST	6,50	P2	CEMENTOVÁ STĚNA	SÁDKOVÁ OMÍTKA	POVĚRCHOVÝ BETON VĚTŠÍCE SEK. POD.
113	KANCELÁŘ SKLADU	9,89	P2	CEMENTOVÁ STĚNA	PROSTŘEDÍ	POVĚRCHOVÝ BETON VĚTŠÍCE SEK. POD.
114	SKLAD	47,99	P2	CEMENTOVÁ STĚNA	PROSTŘEDÍ	POVĚRCHOVÝ BETON
115	KANCELÁŘ HH + SW	39,96	P2	CEMENTOVÁ STĚNA	PROSTŘEDÍ	POVĚRCHOVÝ BETON VĚTŠÍCE SEK. POD.
116	KANCELÁŘ SKLADU	40,11	P2	CEMENTOVÁ STĚNA	PROSTŘEDÍ	POVĚRCHOVÝ BETON VĚTŠÍCE SEK. POD.
117	SKLAD PRŮB. SERVISU	22,03	P2	CEMENTOVÁ STĚNA	PROSTŘEDÍ	POVĚRCHOVÝ BETON
118	KANCELÁŘ SKLADU	23,37	P2	CEMENTOVÁ STĚNA	SÁDKOVÁ OMÍTKA	POVĚRCHOVÝ BETON VĚTŠÍCE SEK. POD.
119	KANCELÁŘ SKLADU	15,48	P2	CEMENTOVÁ STĚNA	SÁDKOVÁ OMÍTKA	POVĚRCHOVÝ BETON VĚTŠÍCE SEK. POD.
120	KANCELÁŘ IT	21,29	P2	CEMENTOVÁ STĚNA	SÁDKOVÁ OMÍTKA	POVĚRCHOVÝ BETON VĚTŠÍCE SEK. POD.

LEGENDA MATERIÁLŮ:

 TL KONSTRUKCE 500mm – VRŠŤOVNÁ KONSTRUKCE
monolitický železobeton tl. 200mm, bukové lepené lamely tl. 200mm
palený obklad železobeton tl. 100mm, $\lambda=0,18 \text{ W/m}^{\circ}\text{C}$

 ŽELEZOBETONOVÉ NOSNÉ KONSTRUKCE
monolitický železobeton, podobnosti viz D.1.1.2 stavební konstrukcí 8

 TL KONSTRUKCE 100mm – VNITŘNÍ POKRY
čtveré bloky tl. 80mm, na maltu pro tenké spáry, P8


 OCELOVÉ SLoupY s OSLAŤENÍM – DESKY

 PRŮŘEZOVÁ FASÁDA – ROBNÍME OCELOVÉ PROFILY
hliníkové lamely, varianta trubky

 STĚNA, BÉNATSKÝ STUPEŇ

LEGENDA ZNAČEK PO :

	Hranice požárního úseku Border of fire compartment
	Nadzemní požární úsek v 1.NP s pořad. č. 1, III. stupně požární bezpečnosti Number of the fire compartment - III fire safety degree
	Požární úvodň omezuji šíření tepla 30 minutovými požární odolností, konstrukce druhu DP3, samovázírání zařízení Sort of the fire door (EW) with fire resistance (30 minutes) - door closer
	Nejnižší požadovaná požární odolnost vislé konstrukce pro mezni slavy R, E, 145 minut Fire resistance of the fire wall (45 minutes)
	Nejnižší požadovaná požární odolnost vodrovorné konstrukce pro mezni slavy R, E, 145 minut konstrukce druhu DP1 Fire resistance of the horizontal construction (45 minutes)
	Dveře opatřené kováním pro nouzové otevření dveří (přek. paník, paníková klíka ČSN EN 179) Emergency exit devices operated by lever handle
	Přenosný hasicí přístroj práskový Portable powder fire extinguisher
	Přenosný hasicí přístroj sněhový Carbon dioxide portable fire extinguisher
	Směr úniku (minimální šířka únikové cesty) Direction of escape (minimum width of escape route)
	Únikový východ (minimální šířka únikového východu) Emergency exit (minimum width of emergency exit)
	Úniková cesta Escape route
	Vnitřní hadicový systém (vnitřní hydrant) D19, délka Hydrant system, D19, hose length 30m
	Vnitřní hadicový systém (vnitřní hydrant) D25, délka Hydrant system, D25, hose length 30m
	Hranice požárního nebezpečného prostoru Border of fire risk area
	Odstupová vzdálenost (v průměru směru / do stran na Fire risk distance (straight distance / distance to sides)
	TOTAL STOP Total stop
	Požadovaný směr otevření dveří Required direction of door opening

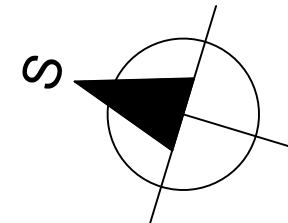

Zodpovědný pr.	Ing. Jakub Volný		BF PRO CZ, s.r.o.	
Vypracoval	Ing. Jakub Volný		Borovského 830/22	
Kontroloval	Ing. Jakub Volný		734 01 Karviná	
Hlavní projektant	BKN, spol. s r.o.		Tel: 602 533 174	
Stavebník	TELMAX, s.r.o.		E-mail: bfpro@bfpro.cz	
Místo stavby	Jirásková 154, 566 01 Vysoké Mýto		Formát	297x950
Stavba	Administrativní budovy Telmax Vysoké Mýto		Datum	03/2023
Část PD	D.1.3 POŽÁRNĚ BEZPEČNOSTNÍ ŘEŠENÍ		Druh dok.	DŮR+DSP
			Arch. číslo	23006
Název	Půdorys 1.NP		Měřítko	Číslo výkresu
			schéma	D.1.3.2