


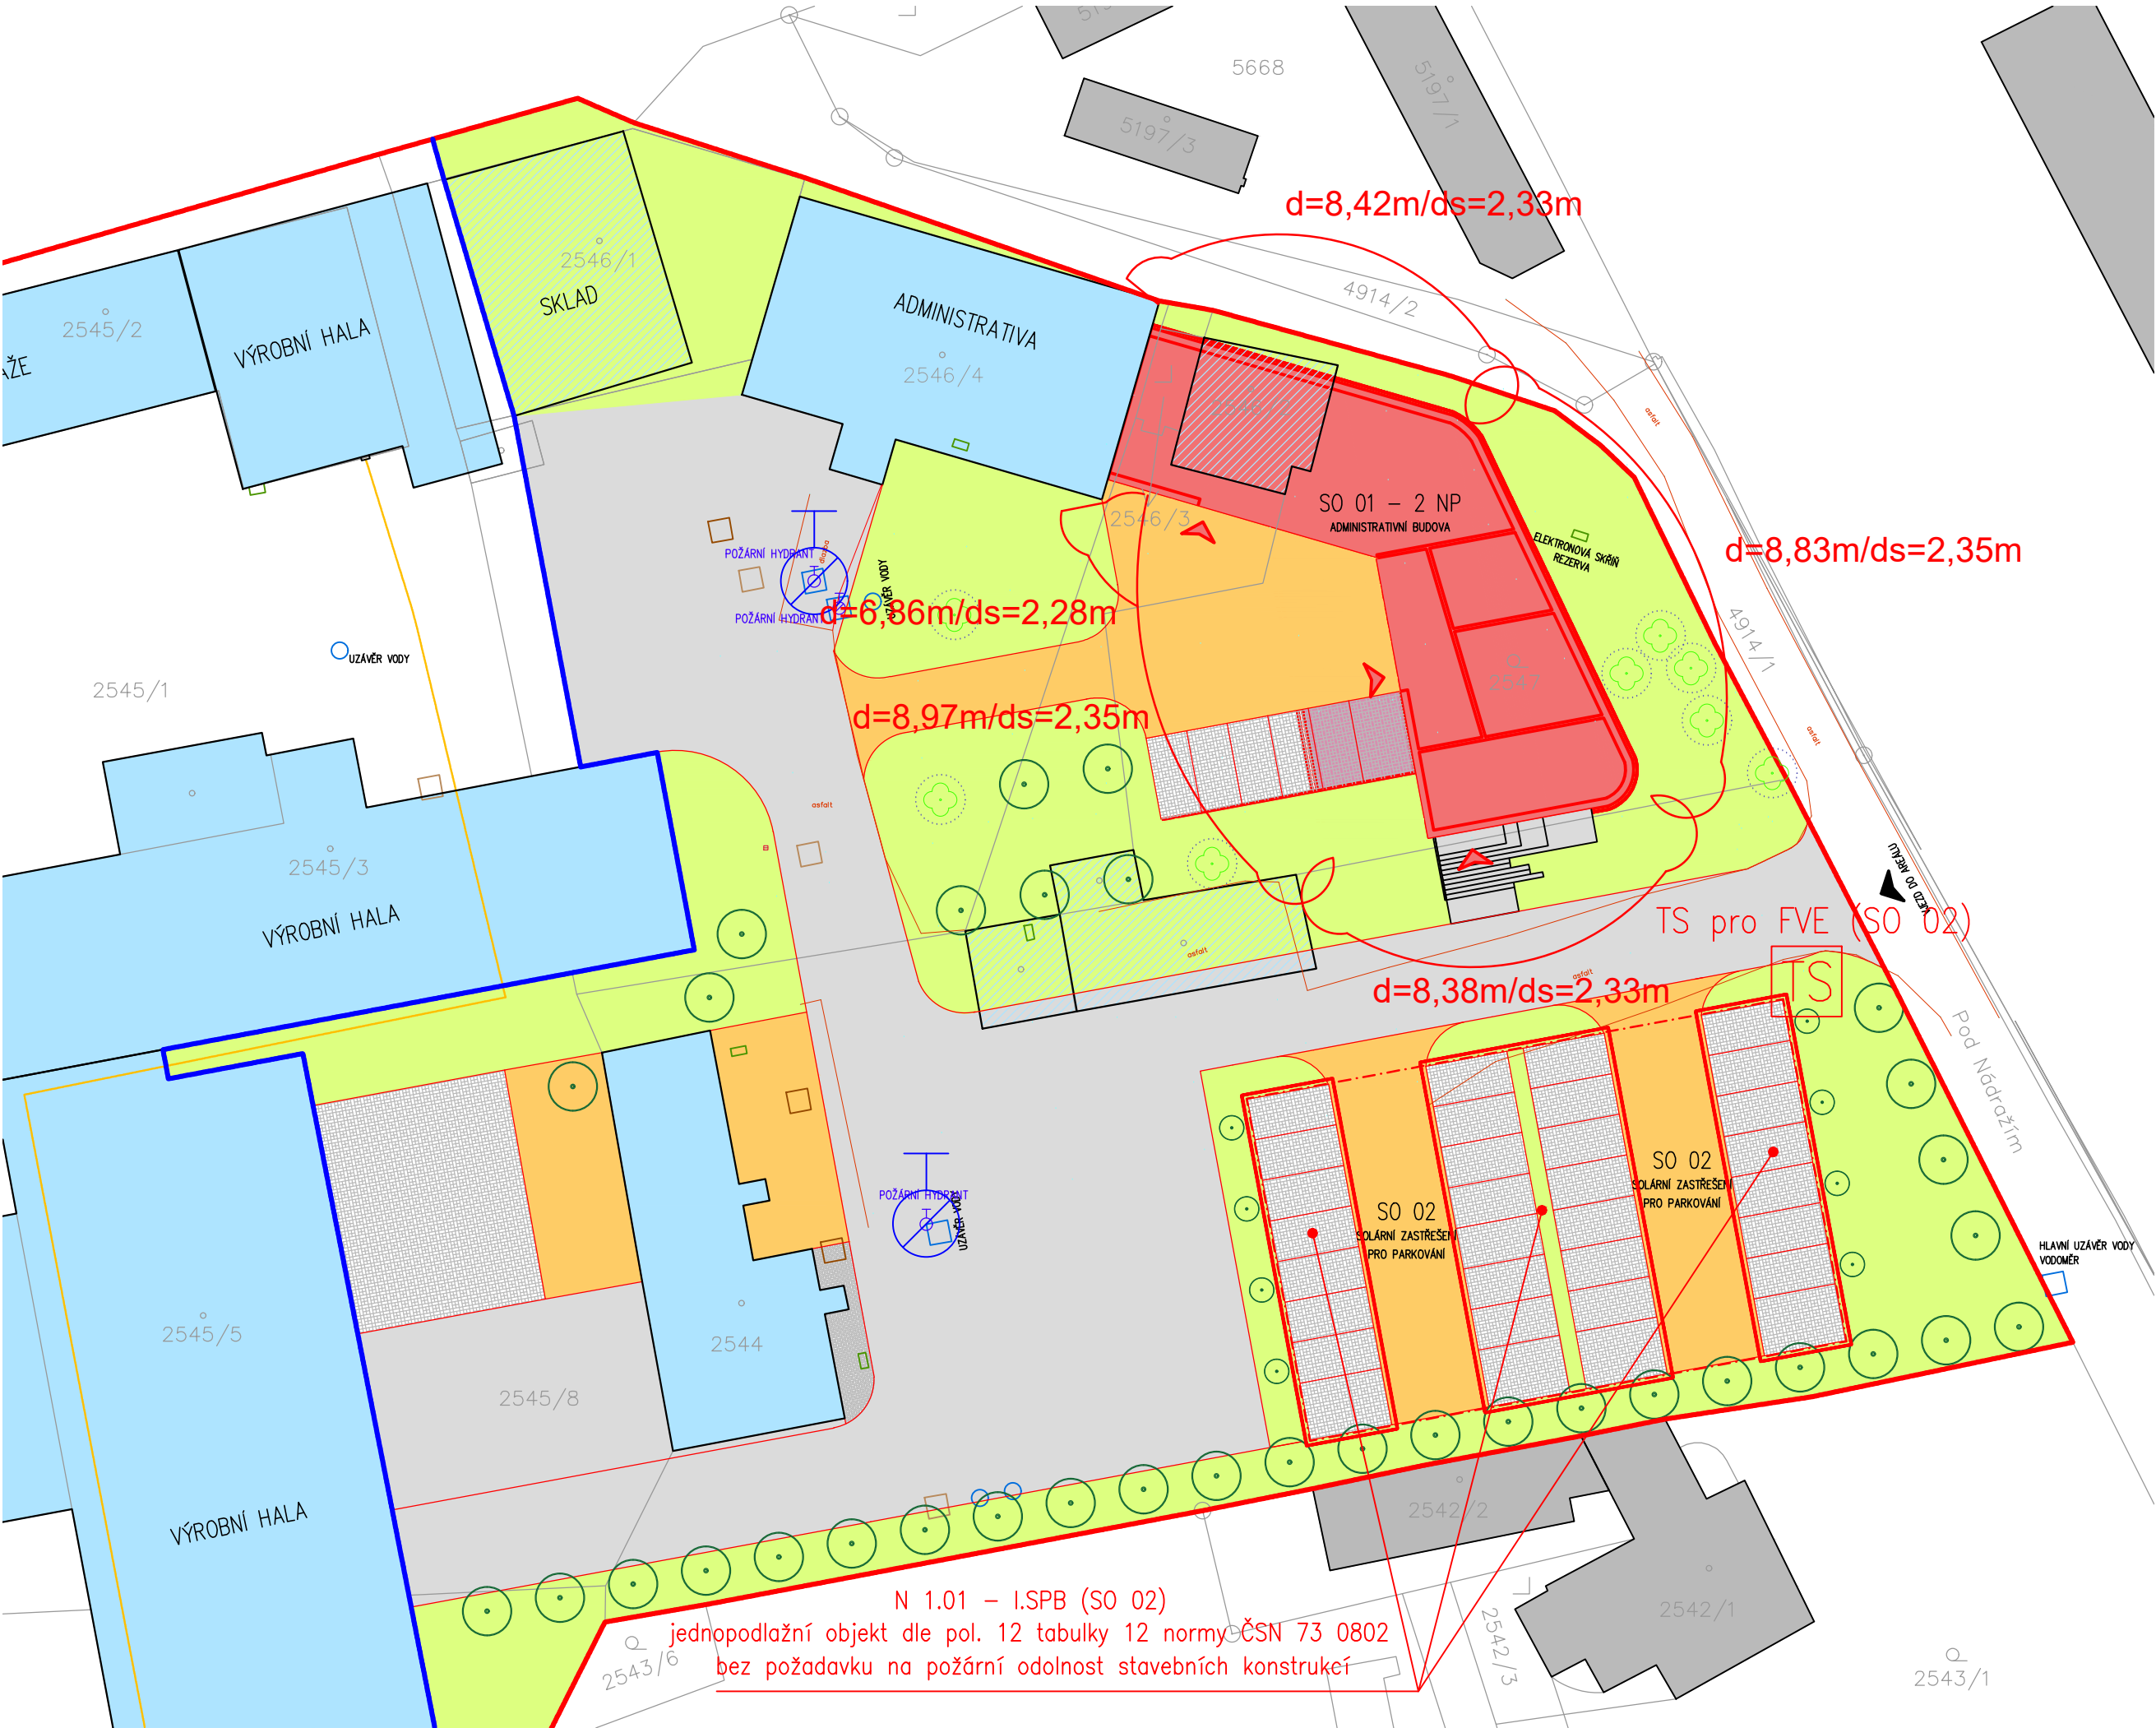

LEGENDA

- SO 01 – NOVÁ ADMINISTRATIVNÍ BUDOVA
- SO 01 – NOVÁ ADMINISTRATIVNÍ BUDOVA PŘEDSAZENÉ NADZEMNÍ PODLAŽÍ
- SO 02 – SOLÁRNÍ ZASTŘEŠENÍ PRO PARKOVÁNÍ
- STÁVAJÍCÍ OBJEKTY V MAJETKU INVESTORA
- STÁVAJÍCÍ OBJEKTY – ODSTRANĚNÍ
- STÁVAJÍCÍ OBJEKTY MIMO AREÁL
- NOVÁ ZPEVNĚNÁ PLOCHA
- NOVÁ ZPEVNĚNÁ PLOCHA – DLAŽBA
- NOVÁ ZPEVNĚNÁ PLOCHA – DLAŽBA
- NOVÁ ZATRAVNĚNÁ PLOCHA

HRANICE AREÁLU TELMAXHRANICE ŘEŠENÉHO ÚZEMÍHRANICE KATASTRU NEMOVITOSTÍOSA ŽELEZNIČNÍ KOLEJEHRANICE OCHRANNÉHO PÁSMA DRÁHYVJEZD DO AREÁLUVSTUPY DO OBJEKTUSTÁVAJÍCÍ STROMY, KEŘENOVÁ VÝSADBA – STROMY, KEŘE


LEGENDA ZNAČEK PO :

- Hranice požárně nebezpečného prostoru
Border of fire risk area
- d=2,50m/ds=1,00m

Odstupová vzdálenost (v přímém směru / do stran na okraji)
Fire risk distance (straight distance / distance to sides)
- Podzemní hydrant
Fire hydrant (sidewalk)
- TS

TOTAL STOP
Total stop
- Hranice požárního úseku
Border of fire compartment
- N 1.01 – III.SPB

Nadzemní požární úsek v 1.NP
s pořad. č. 1, III. stupeň požární bezpečnosti
Number of the fire compartment - III. fire safety degree

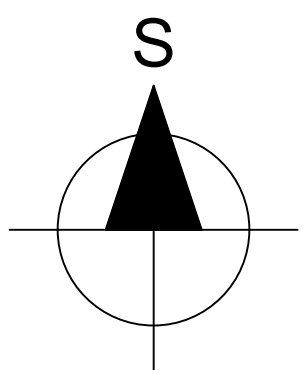

Zodpovědný pr.	Ing. Jakub Volný	BUILDING FIRE PRO PROFESSIONAL FIRE PROTECTION JELLY	BF PRO CZ, s.r.o. Borovského 830/22 734 01 Karviná Tel: 602 533 174 E-mail: bfpro@bfpro.cz Web: www.bfpro.cz	
Vypracoval	Ing. Jakub Volný			
Kontroloval	Ing. Jakub Volný			
Hlavní projektant	BKN, spol. s.r.o.			
Stavebník	TELMAX, s.r.o.			
Místo stavby	Jirásková 154, 566 01 Vysoké Mýto		Formát	297x580
Stavba	Administrativní budovy Telmax Vysoké Mýto		Datum	03/2023
Část PD	D.1.3 POŽÁRNĚ BEZPEČNOSTNÍ ŘEŠENÍ		Druh dok.	DÚR+DSP
Název	Situace		Arch. číslo	23006
			Měřítko	Číslo výkresu
			schéma	D.1.3.4