




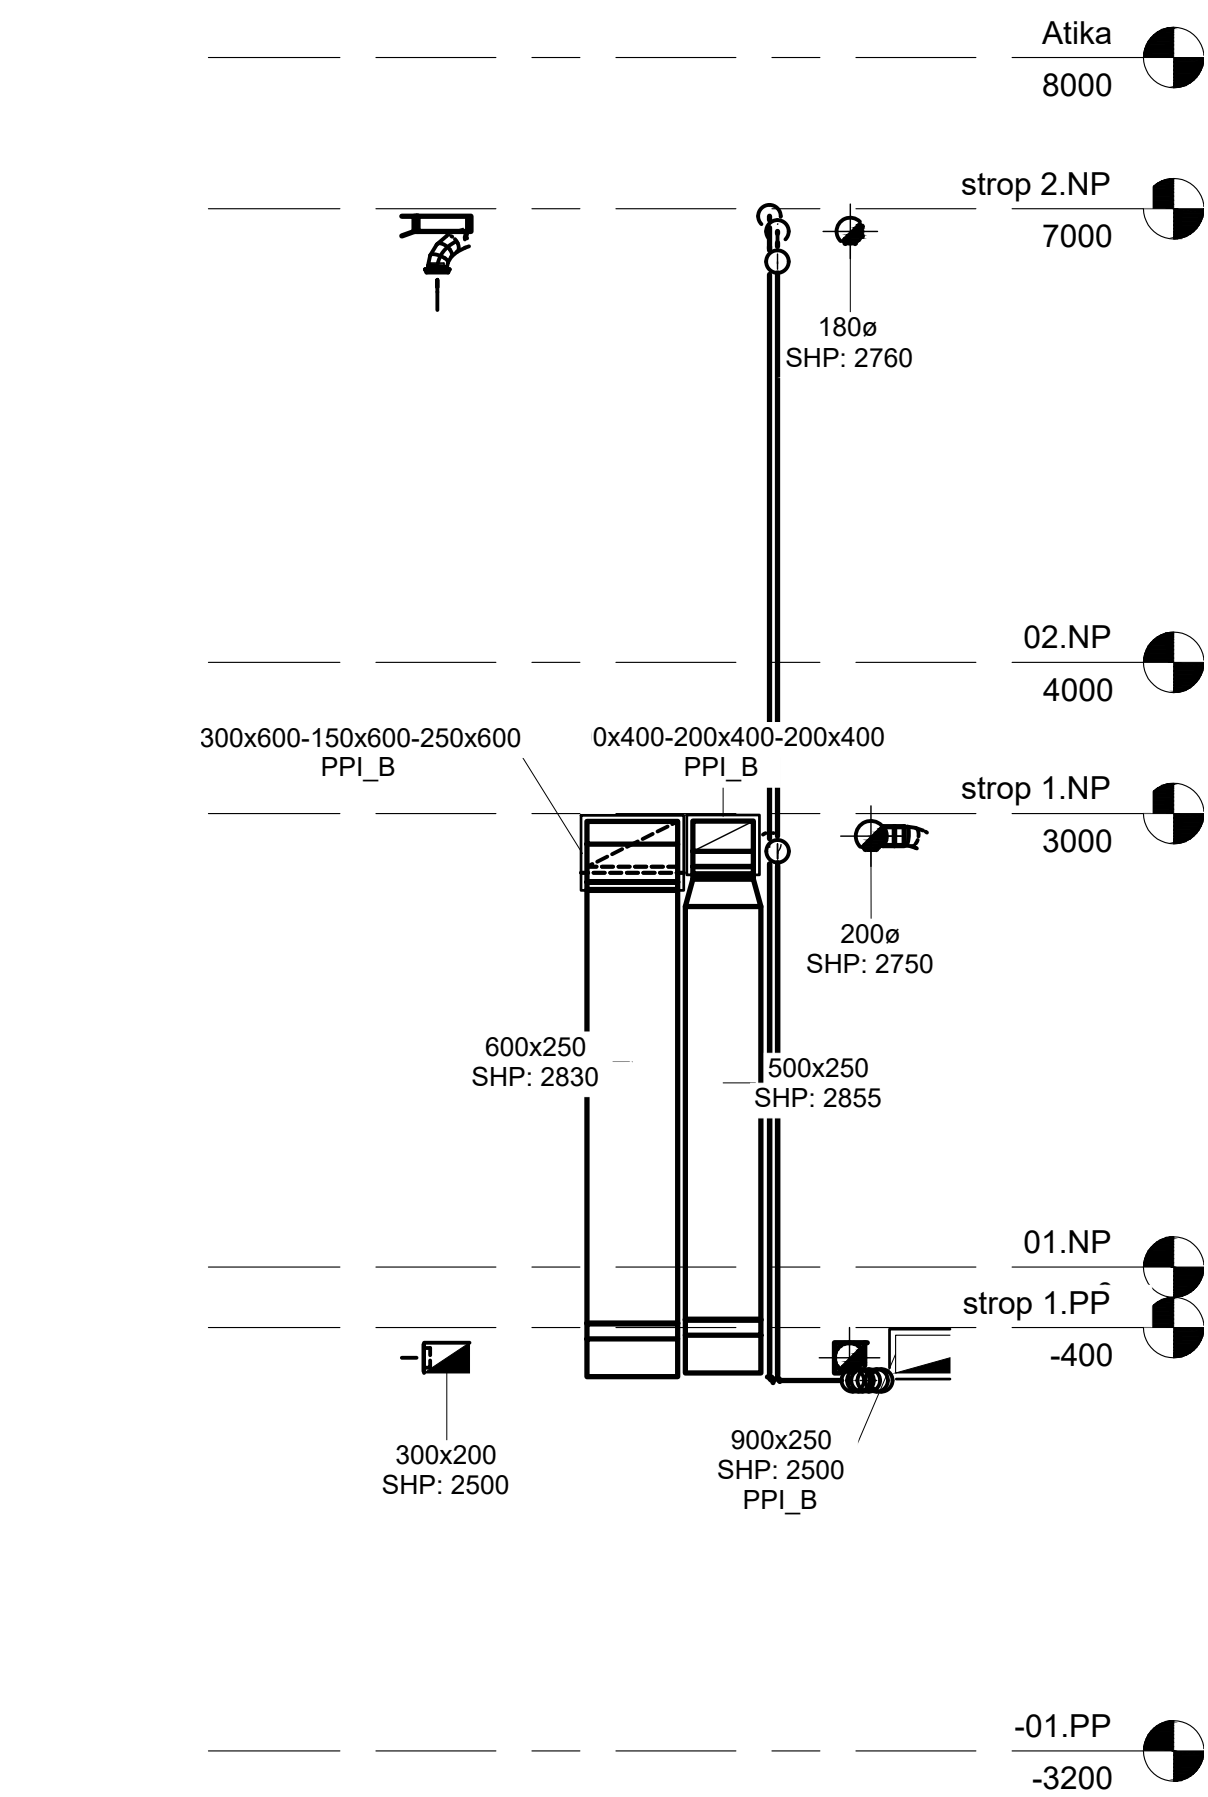


2 Řez 2
1 : 50

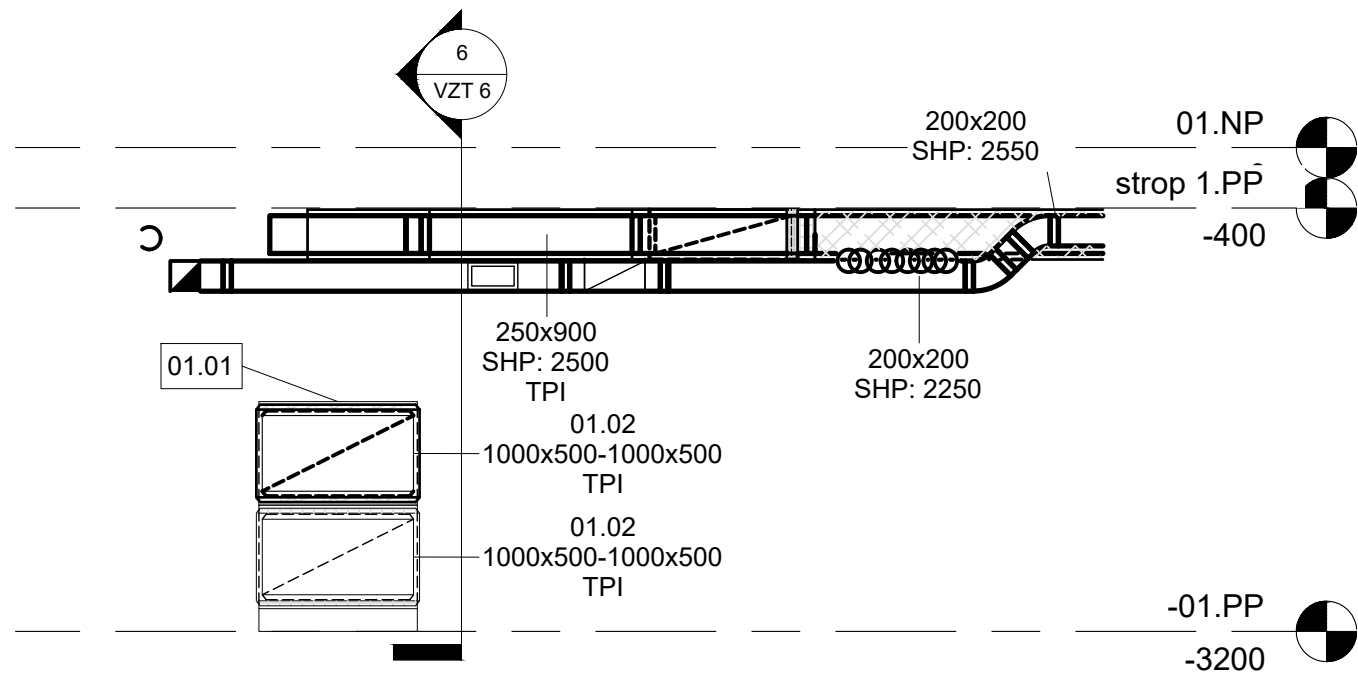


3 Řez 3
1 : 50

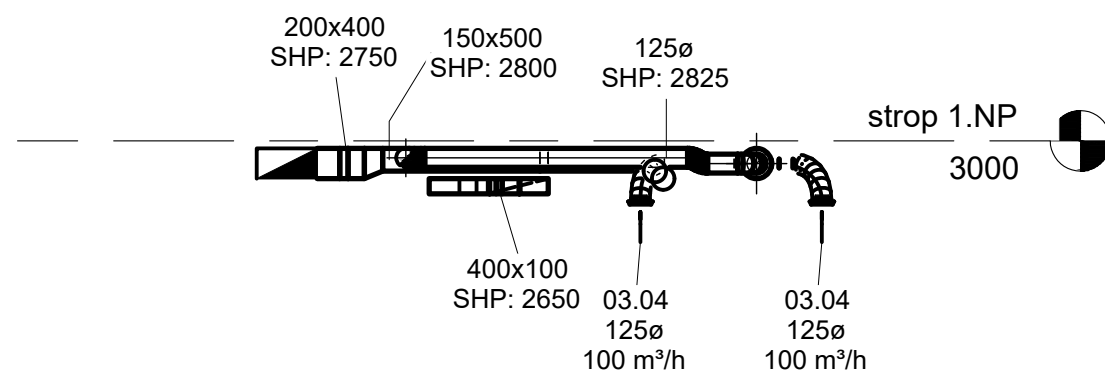


4 Řez 4
1 : 50

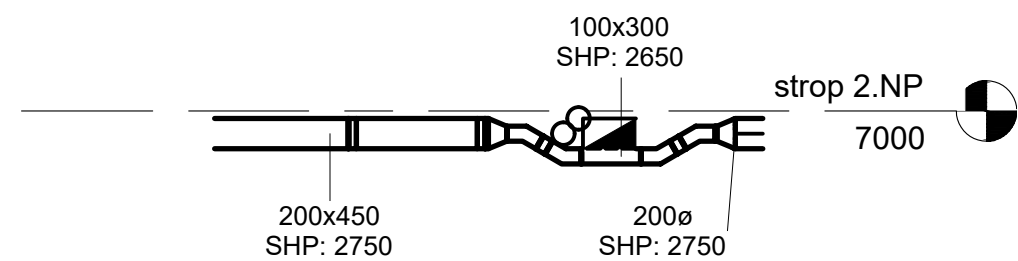


5 Řez 5
1 : 50

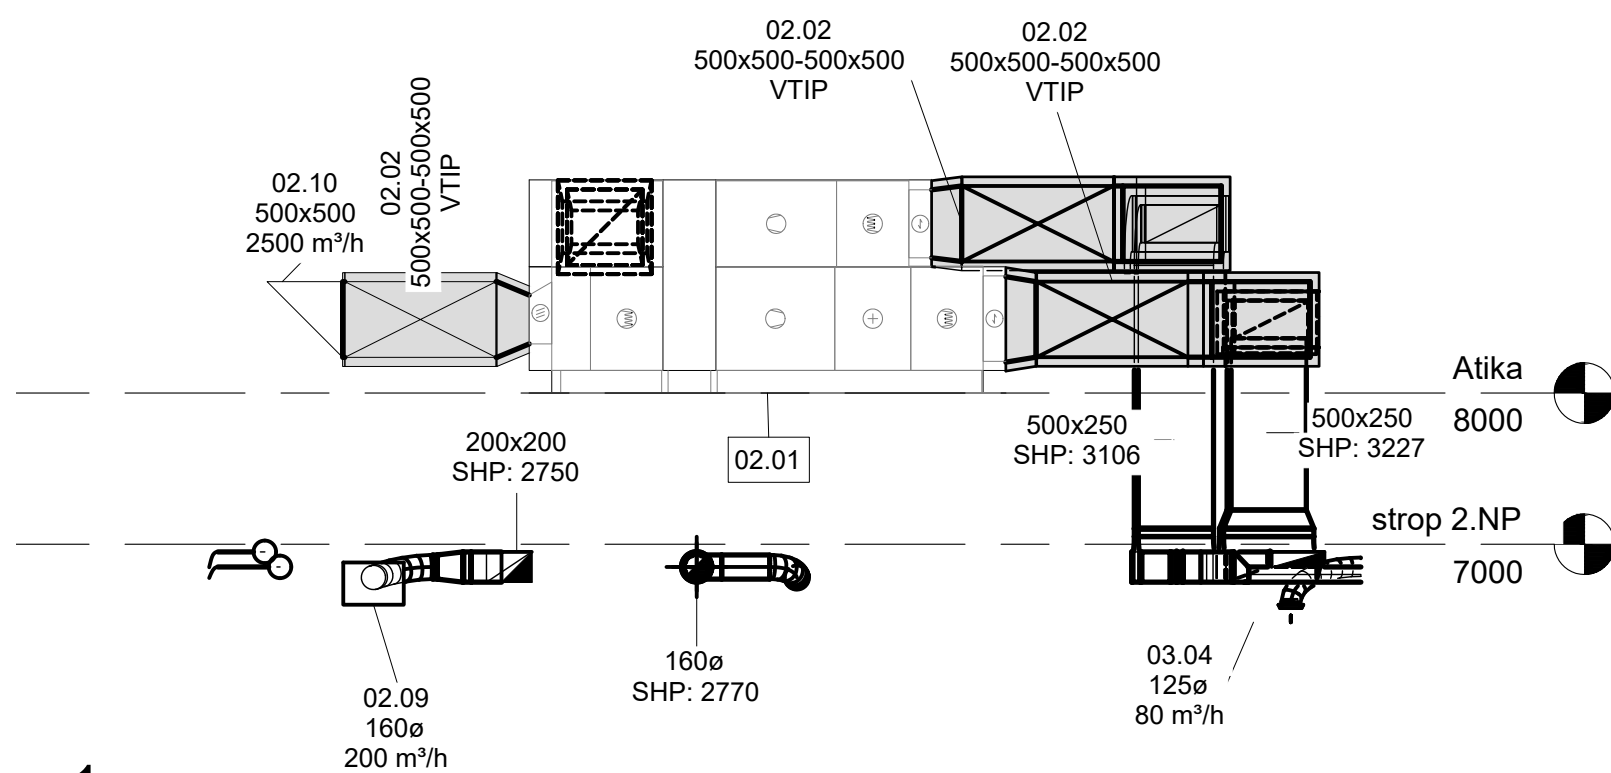

1 Řez 1
1 : 50

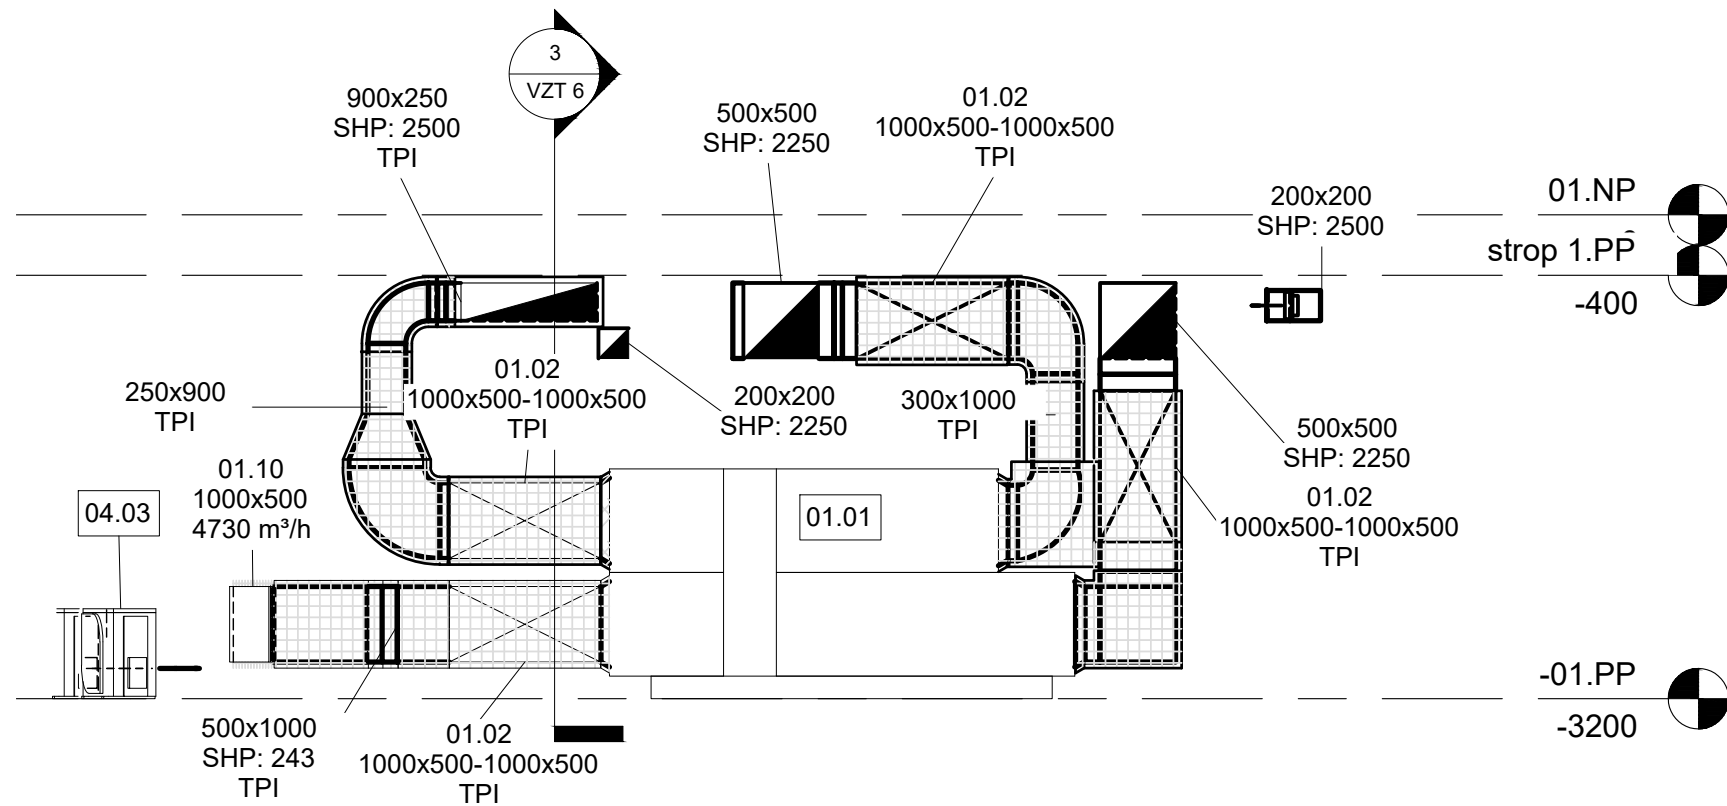

6 Řez 6

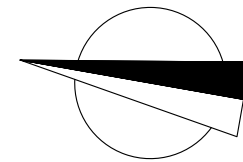

Architekt. řešení	KAMIL MRVA ARCHITECTS, s.r.o. Záhumní 1358/30c, 742 21 Kopřivnice, studio@mrva.net, T: + 420 739 575 755 Hl. architekt: Doc.Ing.arch. Kamil Mrva Spolupráce: Ing. arch. Jana Eliášová, Ing. arch. Veronika Bezděková		
Akce	ADMINISTRATIVNÍ BUDOVA TELMAX VYSOKÉ MÝTO Areál společnosti TELMAX		
Investor	TELMAX s.r.o. Jiráskova 154, 566 01 Vysoké Mýto		
Projektant	B K N , spol. s r. o., Vladislavova 29/I, 566 01 Vysoké Mýto, www.bkn.cz		
Vypracoval	Zodpovědný projektant	Hlavní projektant	
Ing. Jiří Albrecht	Ing. Vladimír Teplý		
		rozdělo	pore č.
Stupeň DOKUMENTACE PRO PROVEDENÍ STAVBY DPS			
Objekt SO 01 ADMINISTRATIVNÍ BUDOVA			
Obsah VZDUCHOTECHNIKA Měřitko			
ŘEZY			
Datum	Zak. číslo	Č. výkresu	
07.2024	6712/24	D.1.1.4.3.6	