


02N.	NÁZEV
201	HALA
202	SCHODIŠTĚ
203	HALA
204	ZASEDACÍ MÍSTNOST 1
205	ZASEDACÍ MÍSTNOST 2
206	KUCHYŇKA
207	CHODBA
208	WC ŽENY
209	ÚKLID
210	WC MUŽI
211	VÝTAH + PLOŠNA
212	DENNÍ MÍSTNOST
213	KANCELÁŘ IMPLEMENTACE
214	KANCELÁŘ VÝVOJ 2
215	KANCELÁŘ VÝVOJ 1
216	KANCELÁŘ VEDENÍ 1
217	KANCELÁŘ VEDENÍ 2
218	LETNÍ TERASA 1
219	LETNÍ TERASA 2

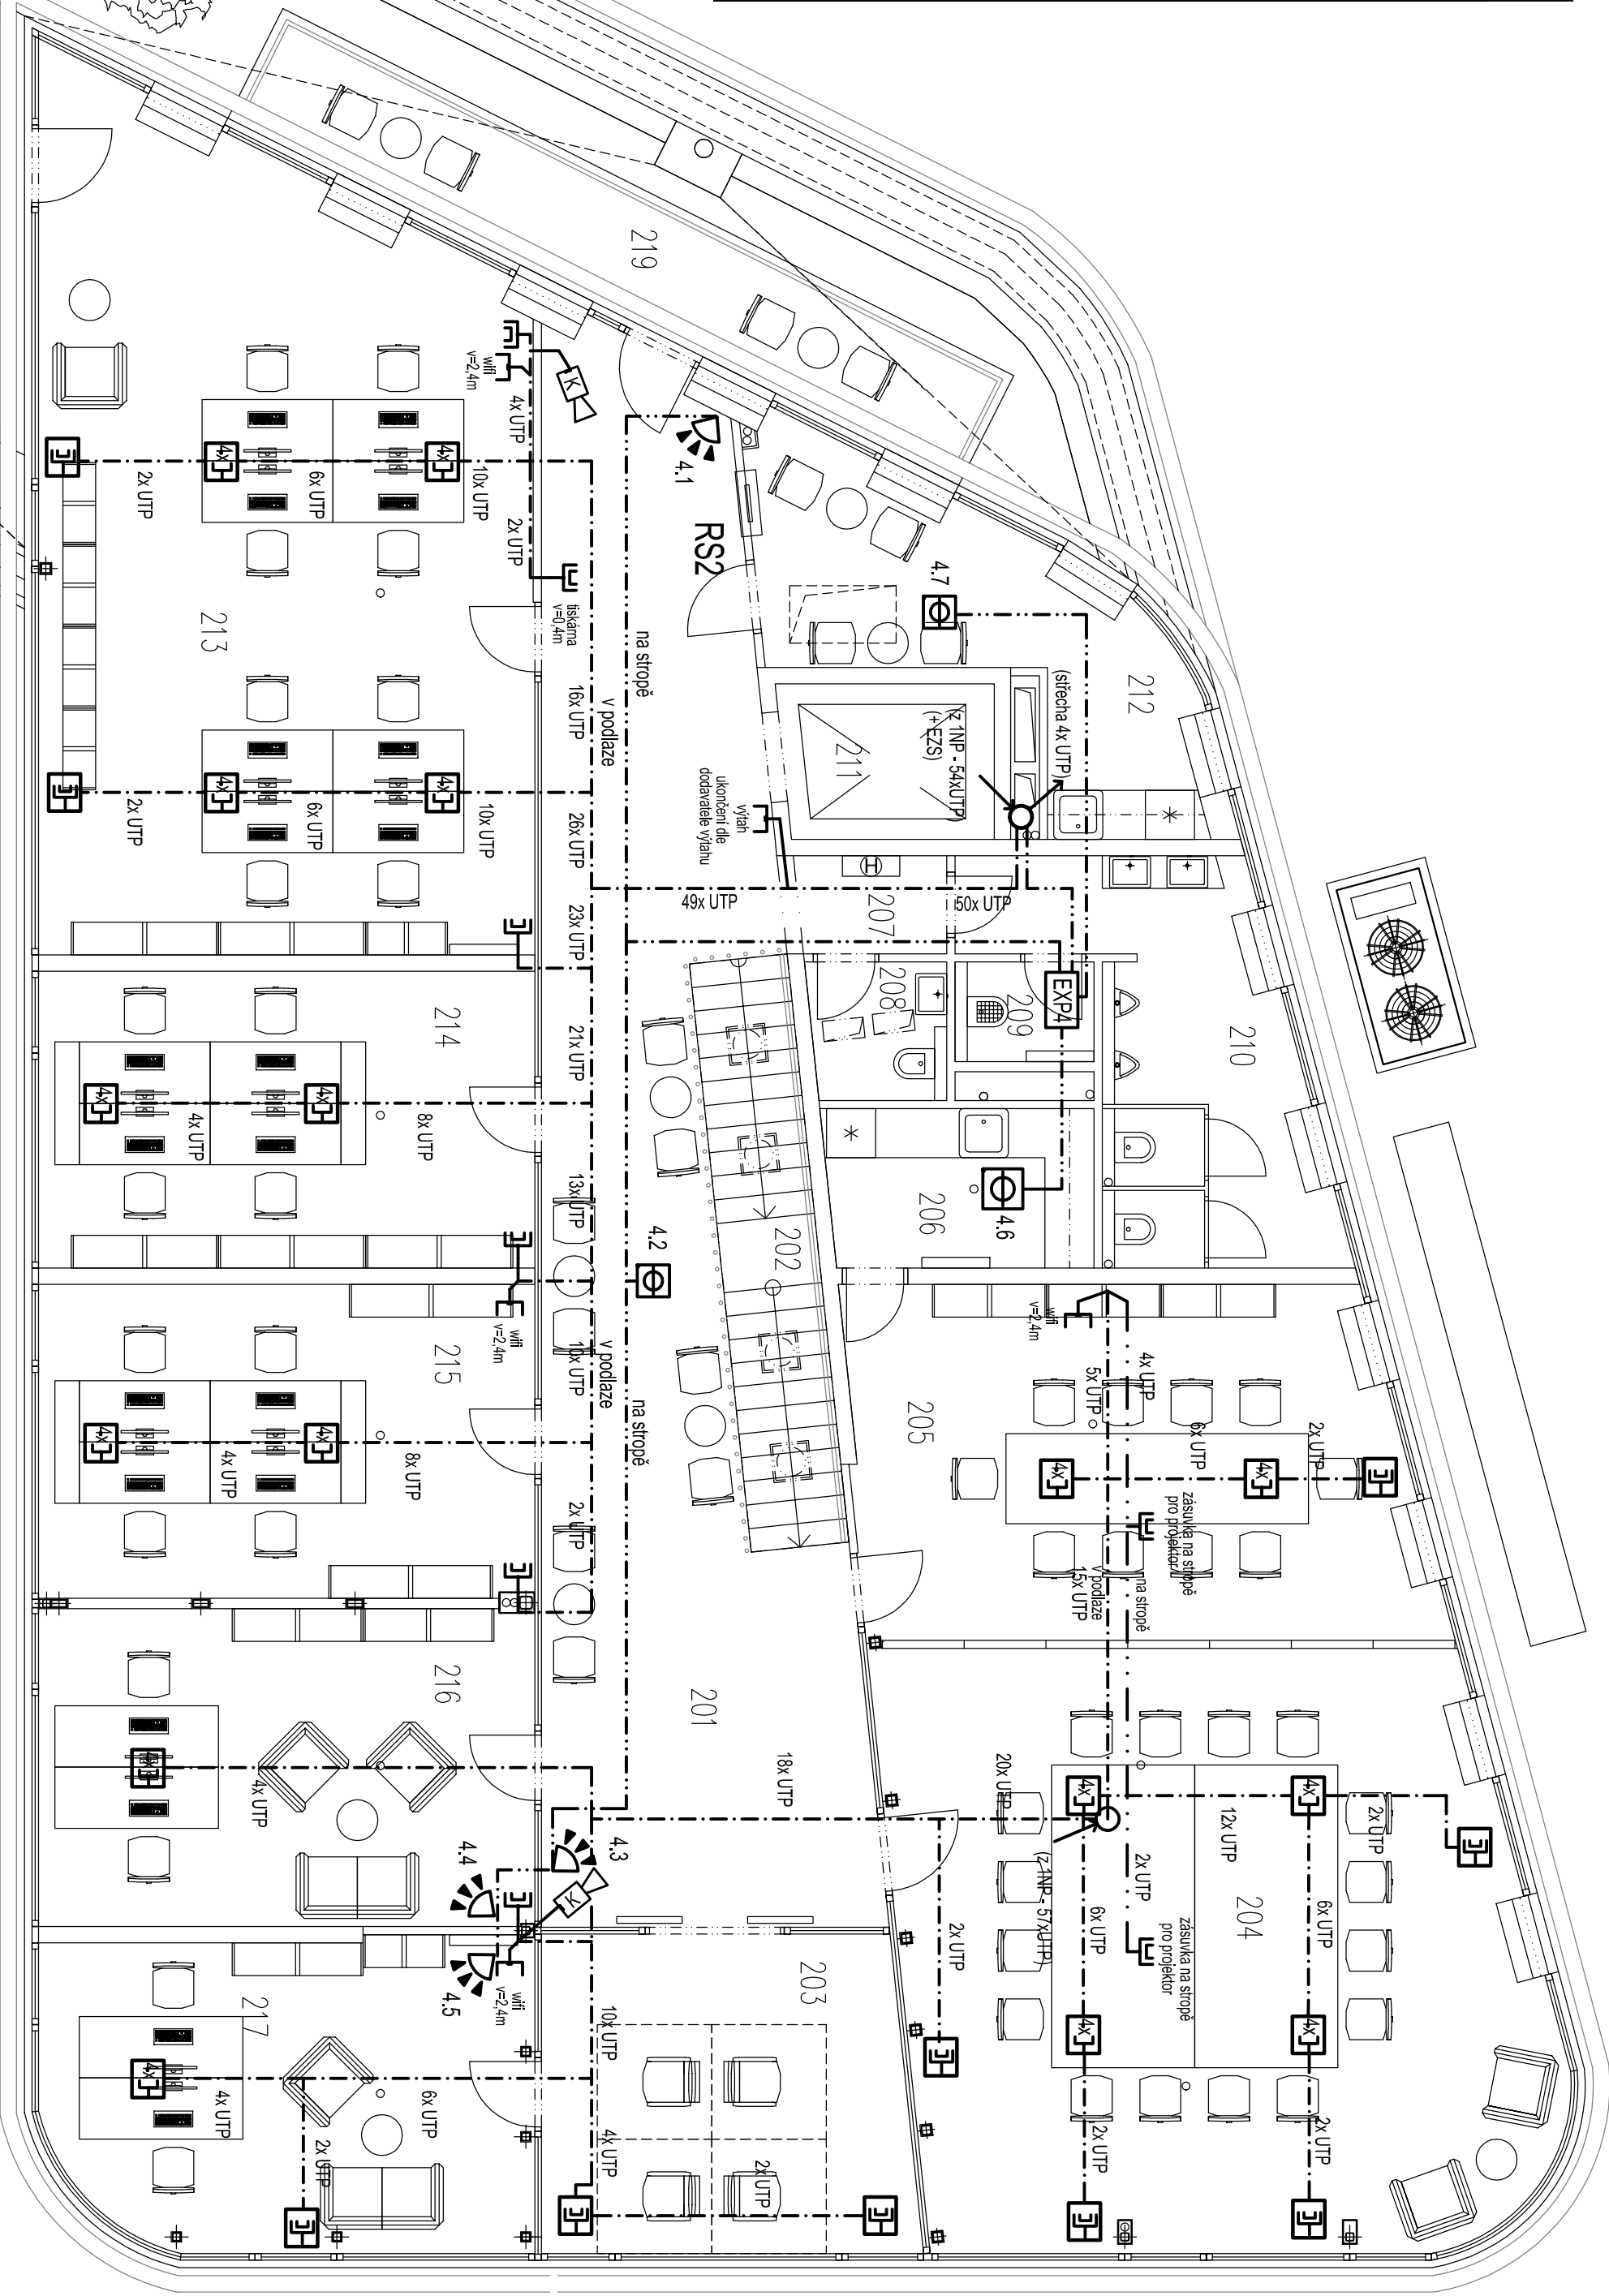

LEGENDA ZAŘÍZENÍ EZS

- EZS

Box s tratem + baterie
- ústředna 8 podsystémů / 192 zón
- GPRS komunikátor + anténa
- LAN/INTERNET modul
- KLAI1

LCD klávesnice
(VL24 + JYTY2x1 - sběrnice + posílení napájení)
- EXP.1

Expanďer 8 vsutů + tamper box
(VL24 + JYTY2x1 - sběrnice + posílení napájení)
(VL24 z expanďeru)
- MG

Magnetický kontakť povrtová mořáž
(VL04 z expanďeru) připojení z krabice s tamperem
- Číslo požáru opticko-kouřové
(VL24 z expanďeru)
- venkovní sířena
JYTY 2x1 z EZS
- vnitřní sířena
JYTY 2x1 z EZS
- VL24 + JYTY 2x1
sběrnice + posílení napájení
VL24 - připojení detektorů
- JYTY 2x1 - napojení sířen
- ROZVODY EZS BUDOU ULOŽENY
V TRUBKÁCH POD OMÍTKOU
(případně v trubkách v podlaže)

DATOVÝ ROZVADEČ
2x RACK 19" 42U/600x600
+ IP řídícími ústředna
+ NVR pro kamerový systém

DATOVÁ DVOUZÁSUVKA
2x RJ45 Cat.6
2x UTP 4x2x0,5 Cat.6 z DR

datová zásuvka, 1xRJ45 Cat.6
1x UTP 4x2x0,5 Cat.6 z DR

wifi / výřah

4x datová zásuvka, 1xRJ45 Cat.6 modu 22,5x45mm
4x UTP 4x2x0,5 Cat.6 z DR

2x datová zásuvka, 1xRJ45 Cat.6 modu 22,5x45mm
2x UTP 4x2x0,5 Cat.6 z DR

2x datová zásuvka, 1xRJ45 Cat.6 modu 22,5x45mm
2x UTP 4x2x0,5 Cat.6 z DR

