

Podélný profil: VĚTEV A M 1:1000/100
Rozsah: km 0,00000 - km 0.064 810

POZNÁMKY:

SKLONOVÉ POMĚRY:

NIVELETA:

ZMĚNA PŘÍČNÉHO SKLONU:

PR:

KÓTY NIVELETY:


KÓTY TERÉNU:

SROVNÁVACÍ ROVINA:

STANIČENÍ:

SMĚROVÉ POMĚRY:

VZDALENOST PŘ. ŘEZŮ:

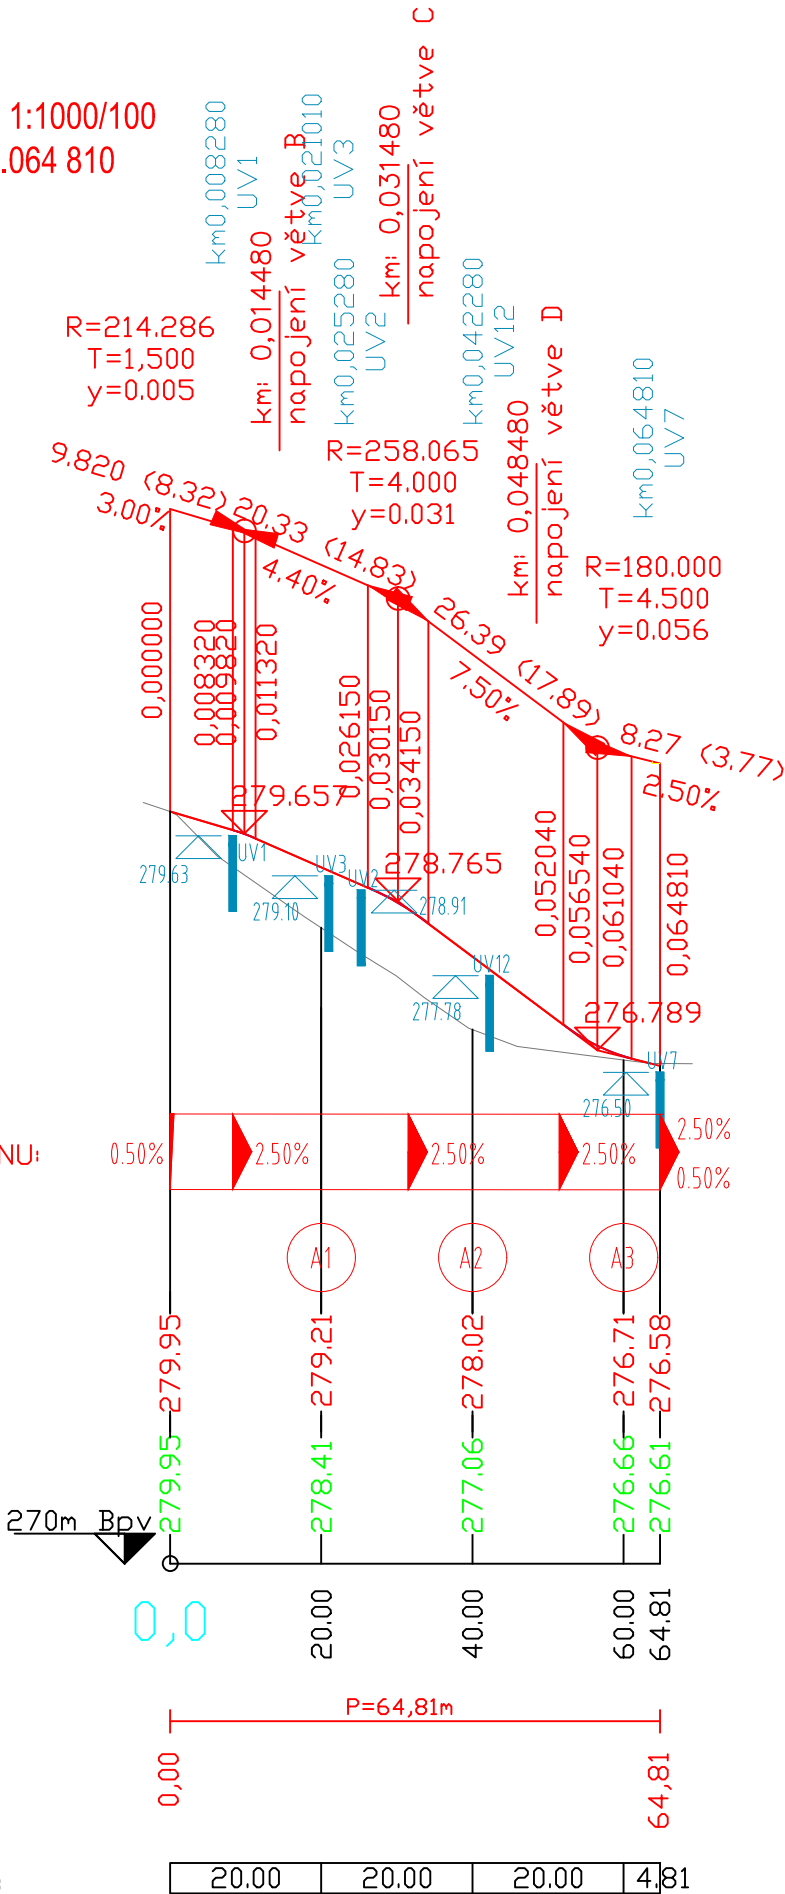

Architekt. řešení	KAMIL MRVA ARCHITECTS, s.r.o. Záhumní 1358/30c, 742 21 Kopřivnice, studio@mrva.net, T: + 420 739 575 755 Hl. architekt: Doc.Ing.arch. Kamil Mrva Spolupráce: Ing. arch. Jana Eliášová, Ing. arch. Veronika Bezděková		
Akce	ADMINISTRATIVNÍ BUDOVA TELMAX VYSOKÉ MÝTO Areál společnosti TELMAX		
Investor	TELMAX s.r.o. Jiráskova 154, 566 01 Vysoké Mýto		
Projektant	B K N , spol. s r. o., Vladislavova 29/I, 566 01 Vysoké Mýto, www.bkn.cz		
Vypracoval	Zodpovědný projektant	Hlavní projektant	
Ing. Veronika Lenochová	Ing. Jiří Fišer	Ing. Vladimír Teplý	
BKN		razítko	pare č.
Stupeň	DOKUMENTACE PRO PROVEDENÍ STAVBY		DPS
Objekt	IO 01 ZPEVNĚNÉ PLOCHY A KOMUNIKACE		
Obsah	PODÉLNÝ PROFIL - VĚTEV A		Měřítka
Datum	Zak. číslo	Č. výkresu	
07.2024	6712/24	D.2.1.5	