

Podélný profil: VĚTEV B M 1:1000/100
Rozsah: km 0,00000 - km 0.026 213

POZNÁMKY:

SKLONOVÉ POMĚRY:

NIVELETA:

ZMĚNA PŘÍČNÉHO SKLONU:

PR:

KÓTY NIVELETY:




KÓTY TERÉNU:

SROVNÁVACÍ ROVINA:

STANIČENÍ:

SMĚROVÉ POMĚRY:

VZDALENOST PŘ. ŘEZŮ:

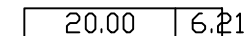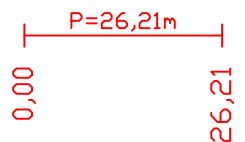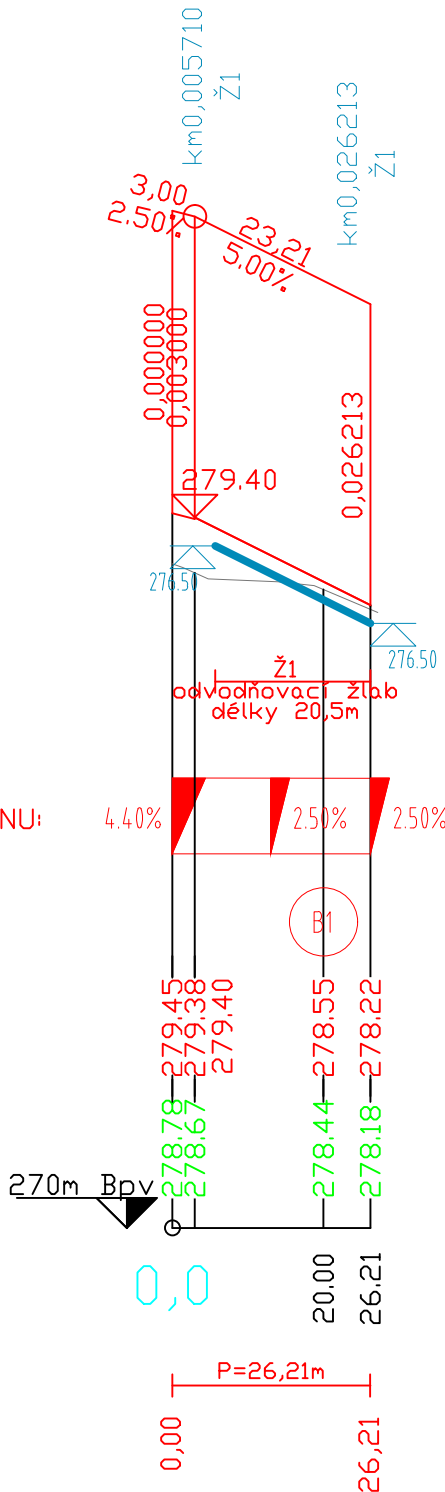

Podélný profil: VĚTEV C M 1:1000/100
Rozsah: km 0,00000 - km 0.026 213

POZNÁMKY:

SKLONOVÉ POMĚRY:

NIVELETA:

ZMĚNA PŘÍČNÉHO SKLONU:

PR:

KÓTY NIVELETY:




KÓTY TERÉNU:

SROVNÁVACÍ ROVINA:

STANIČENÍ:

SMĚROVÉ POMĚRY:

VZDALENOST PŘ. ŘEZŮ:

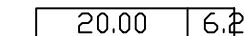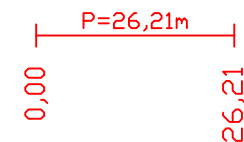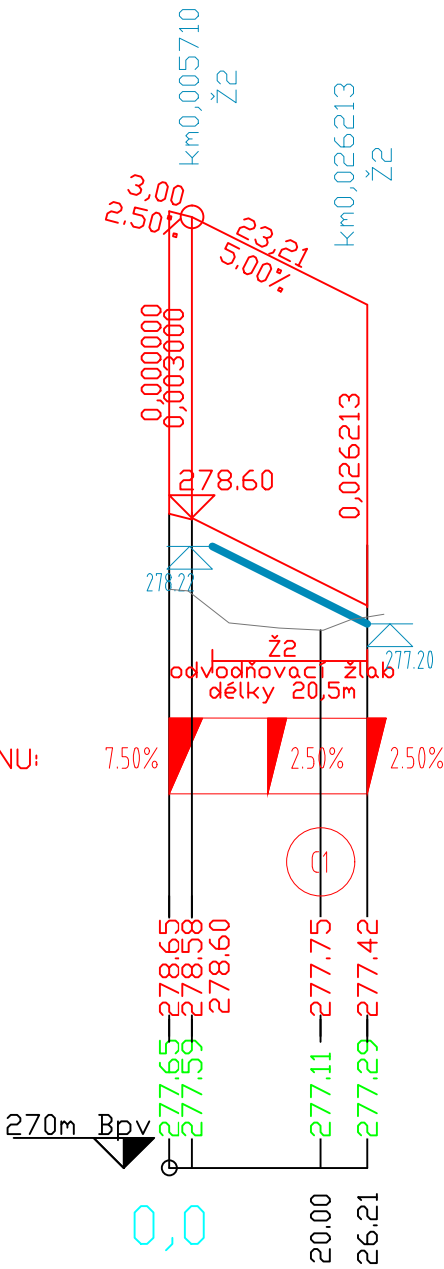

Podélný profil: VĚTEV D M 1:1000/100
Rozsah: km 0,00000 - km 0.026 213

ZMĚNA PŘÍČNÉHO SKLONU:

PR:

KÓTY NIVELETY:




KÓTY TERÉNU:

SROVNÁVACÍ ROVINA:

STANIČENÍ:

SMĚROVÉ POMĚRY:

VZDALENOST PŘ. ŘEZŮ:

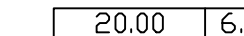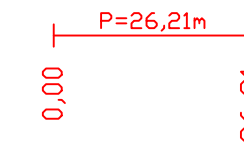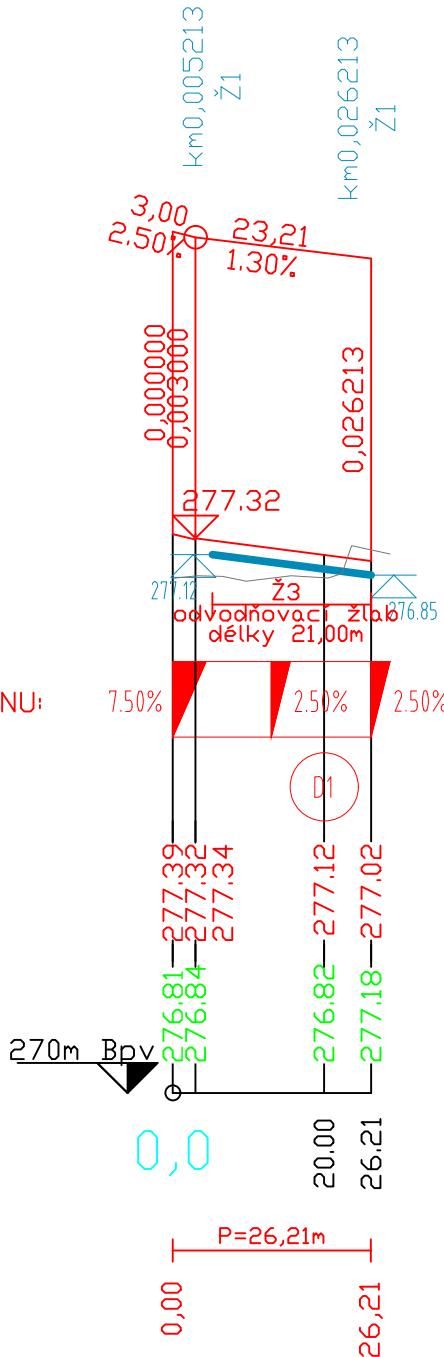

Architekt. řešení	KAMIL MRVA ARCHITECTS, s.r.o. Záhumnenní 1358/30c, 742 21 Kopřivnice, studio@mrva.net, T: + 420 739 575 755 Hl. architekt: Doc.Ing.arch. Kamil Mrva Spolupráce: Ing. arch. Jana Eliášová, Ing. arch. Veronika Bezděková		
Akce	ADMINISTRATIVNÍ BUDOVA TELMAX VYSOKÉ MÝTO Areál společnosti TELMAX		
Investor	TELMAX s.r.o. Jiráskova 154, 566 01 Vysoké Mýto		
Projektant	B K N , spol. s r. o., Vladislavova 29/I, 566 01 Vysoké Mýto, www.bkn.cz		
Vypracoval	Ing. Veronika Lenochová		Hlavní projektant Ing. Jiří Fišer
Obsah	rozítka		pare č.
Stupeň	DOKUMENTACE PRO PROVEDENÍ STAVBY		DPS
Objekt	IO 01 ZPEVNĚNÉ PLOCHY A KOMUNIKACE		
PODÉLNÝ PROFIL - VĚTEV B, VĚTEV C, VĚTEV D			Měřítka 1:1000/100
Datum	Zak. číslo	Č. výkresu	
07.2024	6712/24	D.2.1.6	