



VZOROVÉ ULOŽENÍ POTRUBÍ

A) V KOMUNIKACÍCH, V CHODNÍKU,
VE ZPEVNĚNÝCH PLOCHÁCH

B) VE VOLNÉM TERÉNU

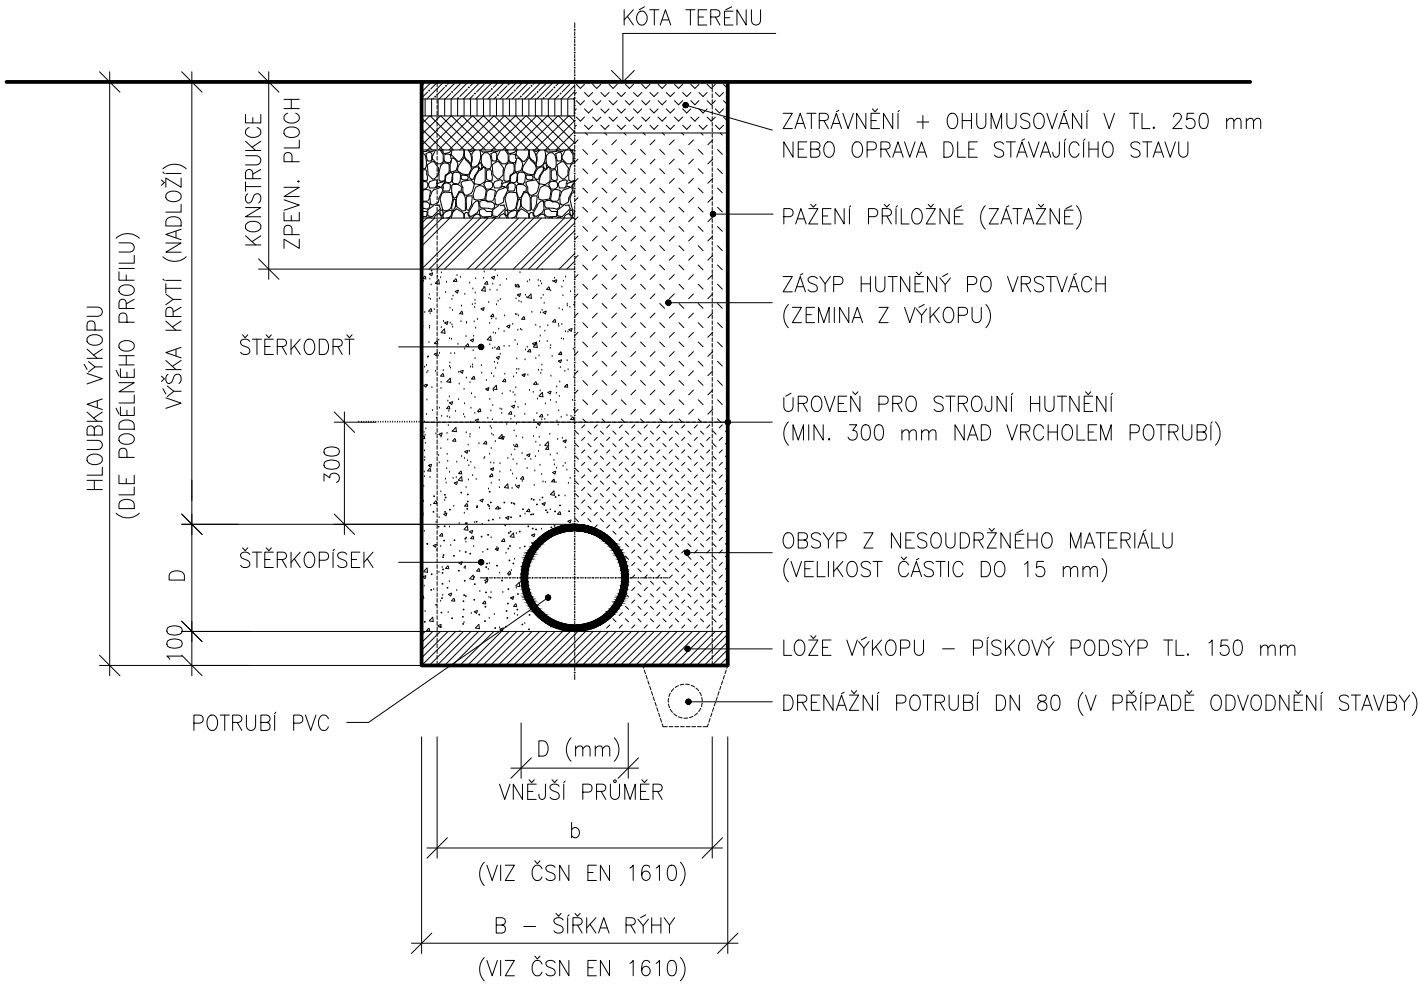

V KOMUNIKACÍCH, V CHODNÍKU, VE ZPEVNĚNÝCH
PLOCHÁCH PŘI MENŠÍM KRYTÍ POTRUBÍ NEŽ 0,7m

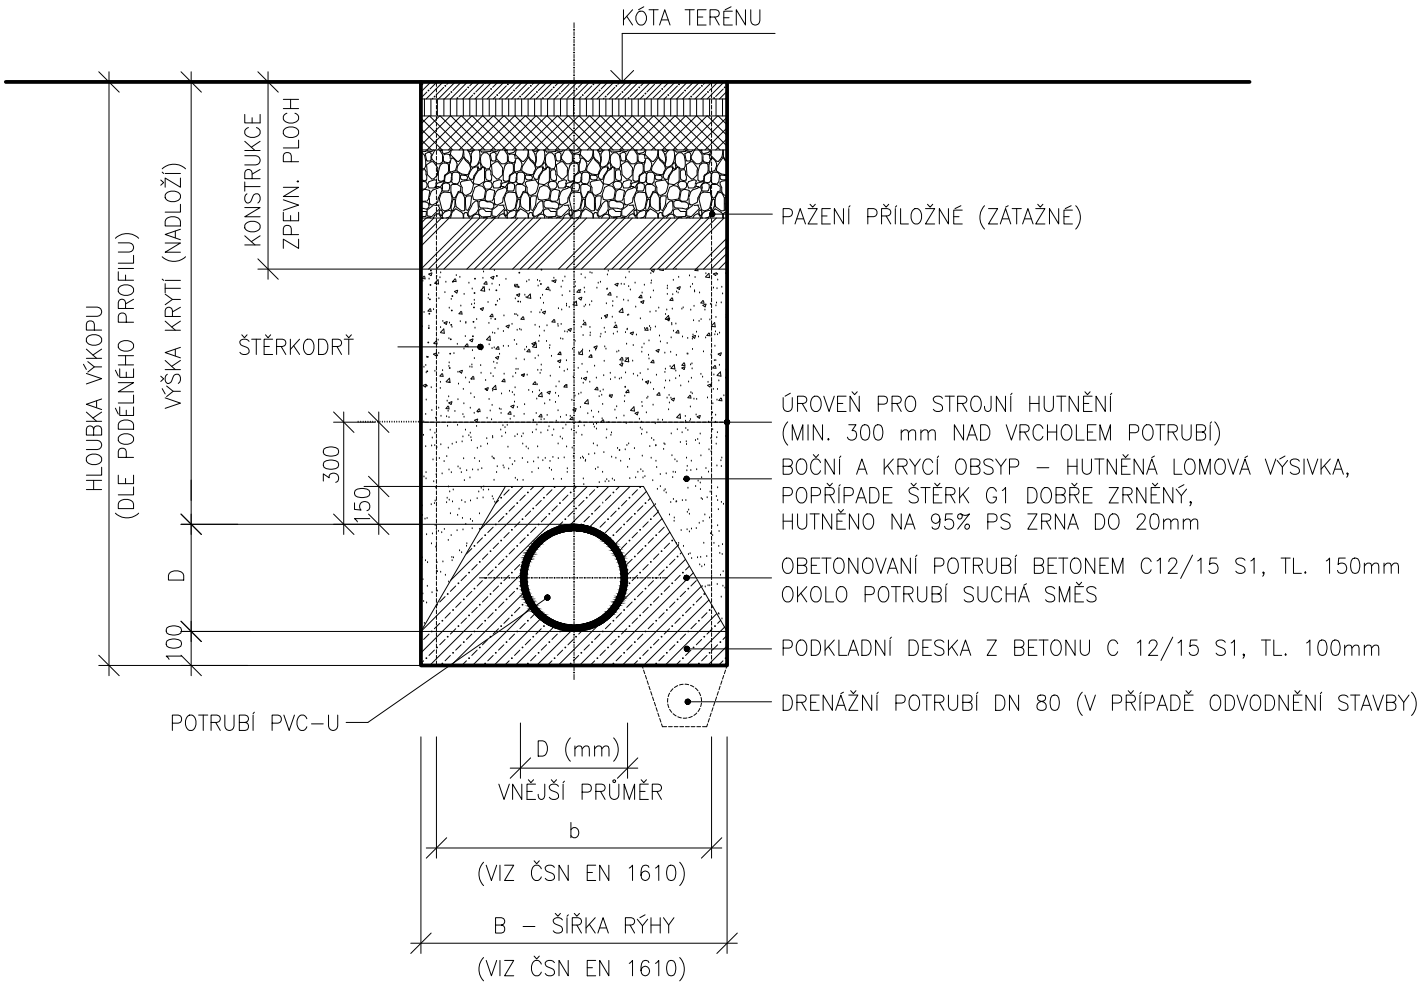

AUTOR ARCHITEKTONICKÉHO NÁVRHU: KAMIL MRVA ARCHITECTS s.r.o
HLAVNÍ ARCHITEKT: Doc. Ing. arch. Kamil Mrva, Ph.D.

DN (m m)	hloubka m	b m m	B m m
150	do 2 m	800	900
150	do 4,5 m	1000	1200
200	do 2 m	800	900
200	do 4,5 m	1000	1200
250	do 2 m	900	1000
250	do 4,5 m	1100	1300
300	do 2 m	900	1000
300	do 4,5 m	1100	1300
400	do 2 m	1000	1100
400	do 4,5 m	1200	1400
500	do 2 m	1100	1200
500	do 4,5 m	1300	1500
600	do 2 m	1300	1400
600	do 4,5 m	1500	1700

Úprava povrchů po provedení zásypu rýhy:

Skladba konstrukce zpevněných a nezpevněných ploch řešených v rámci celé stavby je součástí a podrobně popsána v objektu Zpevněné plochy a komunikace. Pokud nově navržený vodovod bude řešen v prostoru kde není povrchová úprava řešena v rámci celé stavby bude povrch rýhy vodovodu uveden do původního stavu.

Akce

ADMINISTRATIVNÍ BUDOVA
TELMAX VYSOKÉ MÝTO
Areál společnosti TELMAX

Investor
TELMAX s.r.o.
Jiráskova 154, 566 01 Vysoké Mýto

Projektant
B K N , spol. s r. o., Vladislavova 29/I, 566 01 Vysoké Mýto, www.bkn.cz

Vypracoval
Tomáš Křepelka

Zodpovědný projektant
Ing. Jiří Fišer

Hlavní projektant
Ing. Vladimír Teplý

razítko

pare č.

Stupeň
DOKUMENTACE PRO PROVEDENÍ STAVBY

Objekt
IO 02 AREÁLOVÁ KANALIZACE

Obsah
VZOROVÉ ULOŽENÍ POTRUBÍ

Datum
07.2024

Zak. číslo
6712/24

Č. výkresu
D.2.2.3

DPS

Měřítko