

KATASTRY
DRUH POVRCHU
VZDÁLENOSTI ŠACHET
OZNAČENÍ ŠACHET

Vysoké Mýto	
zpevněno–stavba	zeleň–stavba
23.00	
ŠS–1	ŠS–2

SMĚROVÉ POMĚRY




MĚŘÍTKA 1:500/100

LEGENDA TYPŮ ČAR
PŮVODNÍ TERÉN
UPRAVENÝ TERÉN



STOKA S

ŠS–1 0,0 NAPOJENO NA STÁV. SPLAŠ.
KANALIZACI V MÍSTĚ STÁV. ŠACHTY
BUDE PROVEDENA ÚPRAVA DNA ŠACHTY

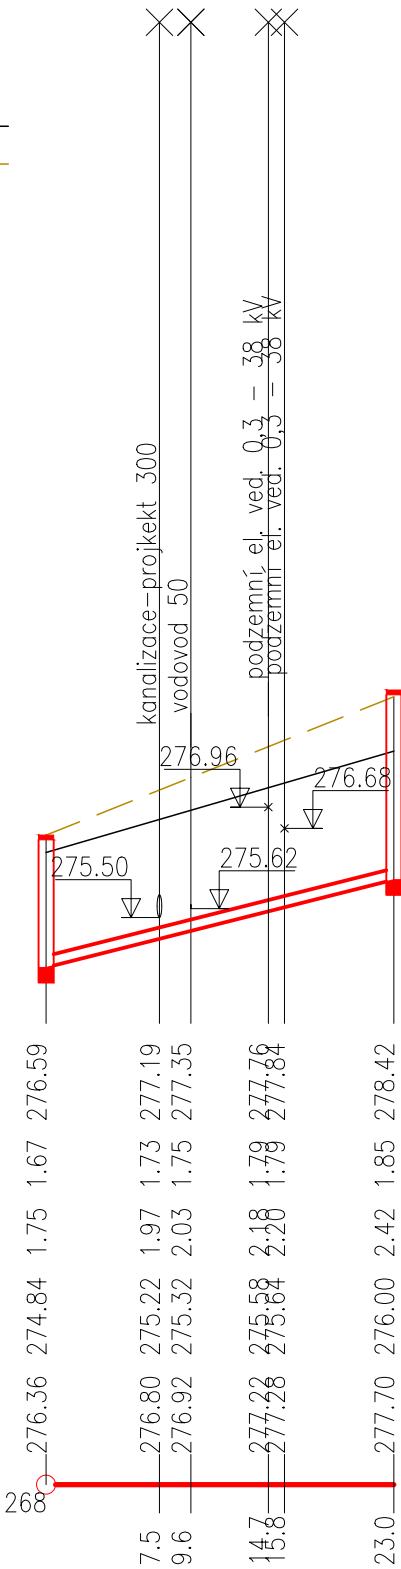

KÓTA UPRAVENÉHO TERÉNU

HLOUBKA VÝKOPU

HLOUBKA DNA POTRUBÍ

KÓTA DNA POTRUBÍ

KÓTA PŮVODNÍHO TERÉNU

SROVNÁVACÍ ROVINA

STANIČENÍ [km/m]
PROFIL[mm]–MATERIÁL–DĚLKA[m]
SKLON[promile]–DĚLKA[m]
KAPACITNÍ PRŮTOK[l/s]–RYCHLOST[m/s]

0.0
DN150–PVC–U, SN 12–23.00
50.4–23.00
48.3–2.74

- STÁVAJÍCÍ INŽENÝRSKÉ SÍTĚ JSOU ZAKRESLENY POUZE ORIENTAČNĚ
- PŘED ZAHÁJENÍM VÝSTAVBY JE NUTNÉ PROVÉST JEJICH VYTYČENÍ !!!
- ZAKRESLENÁ KABELOVÁ VEDENÍ URČUJÍ TRASU KABELU, NIKOLI VŠAK POČET KABELŮ
- V MÍSTĚ STAVBY SE MOHOU NACHÁZET NEZNÁMÉ INŽENÝRSKÉ SÍTĚ

AUTOR ARCHITEKTONICKÉHO NÁVRHU: KAMIL MRVA ARCHITECTS s.r.o
HLAVNÍ ARCHITEKT: Doc. Ing. arch. Kamil Mrva, Ph.D.

Akce

ADMINISTRATIVNÍ BUDOVA
TELMAX VYSOKÉ MÝTO
Areál společnosti TELMAX

Investor

TELMAX s.r.o.
Jiráskova 154, 566 01 Vysoké Mýto

Projektant

B K N , spol. s r. o., Vladislavova 29/I, 566 01 Vysoké Mýto, www.bkn.cz

Wypracoval

Tomáš Křepelka

Zodpovědný projektant

Ing. Jiří Fišer

Hlavní projektant

Ing. Vladimír Teplý

razítko

pare č.

Stupeň

DOKUMENTACE PRO PROVEDENÍ STAVBY

DPS

Objekt

IO 02 AREÁLOVÁ KANALIZACE

Obsah

PODÉLNÝ PROFIL STOKY S

Měřitko
1:500/100

Datum

07.2024

Zak. číslo
6712/24

Č. výkresu
D.2.2.4